

2 VARIANTE



PROGETTO: FABBRICATO DI CIVILE ABITAZIONE
"D"

PROGETTISTA: DOTT. ING. A. DAZZI

APPROVATO
CONTROLLATO IL TECNICO
27 DIC. 1977

PROPRIETA': S.p.A. PARADISO

LAVORO: Pianta Piano Tipo



VARIANTE AL PROGETTO

Approvato dal Sindaco alle condizioni
indicate nel permesso di costruzione
n° 91 del 3 DIC. 1973
licenza edilizia del 27 DIC. 1977
L'ING. CAPO

RAPP. 18100



DOTT. ING. A. DAZZI
ALBO DEGLI INGEGNERI - CARRARA

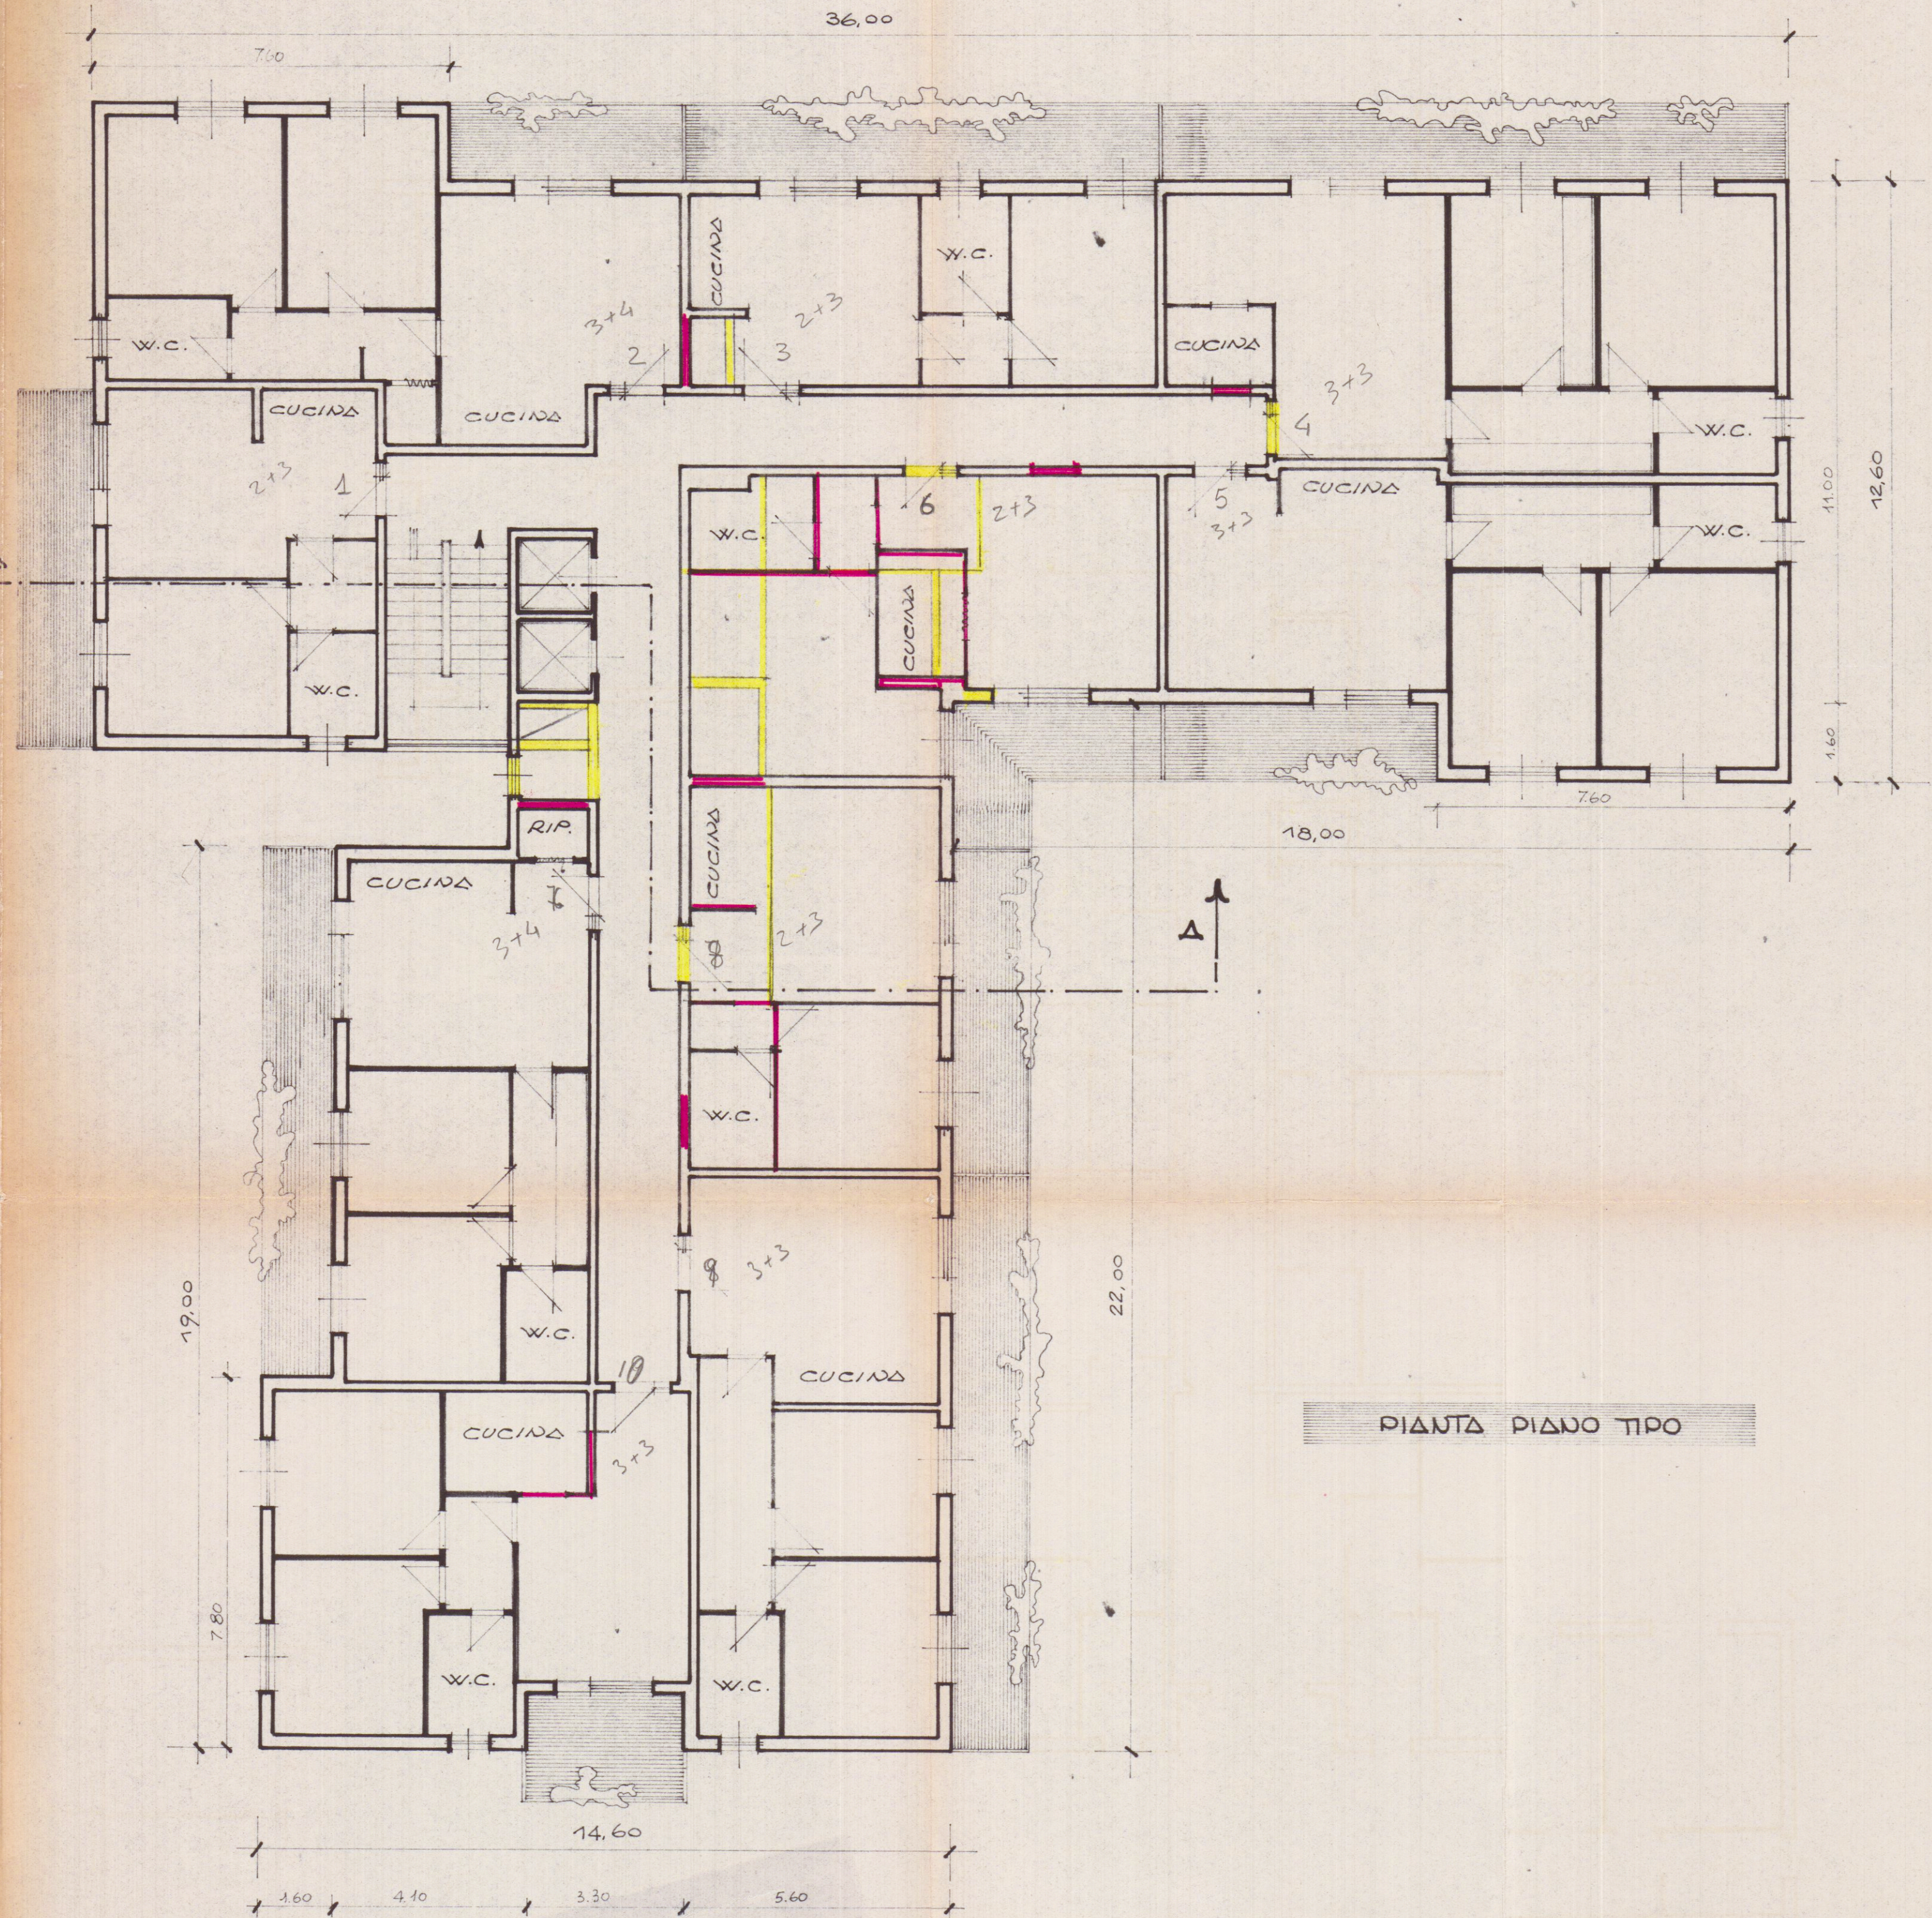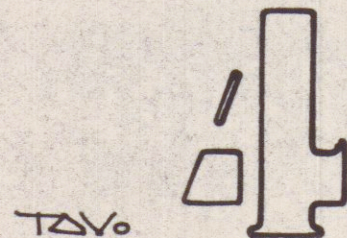

PIANTA PIANO TIPO