

VARIANTE

PROGETTO: FABBRICATO DI CIVILE ABITAZIONE

"D"

PROGETTISTA: DOTT. ING. A. DAZZI

APPROVATO
2 MAG. 1974

PROPRIETA': Sopra PARADISO



VARIANTE AL PROGETTO
Approvata dal Sindaco alle condizioni
Indicate nel permesso di costruzione
N° 476 del 2 MAG. 1974
L'ING. CAPO


LAVORO: Pianta Piano Rialzato

RAPP. 1810



DOTT. ING. A. DAZZI
ALBO DEGLI INGEGNERI - CARRARA

TAV. 3

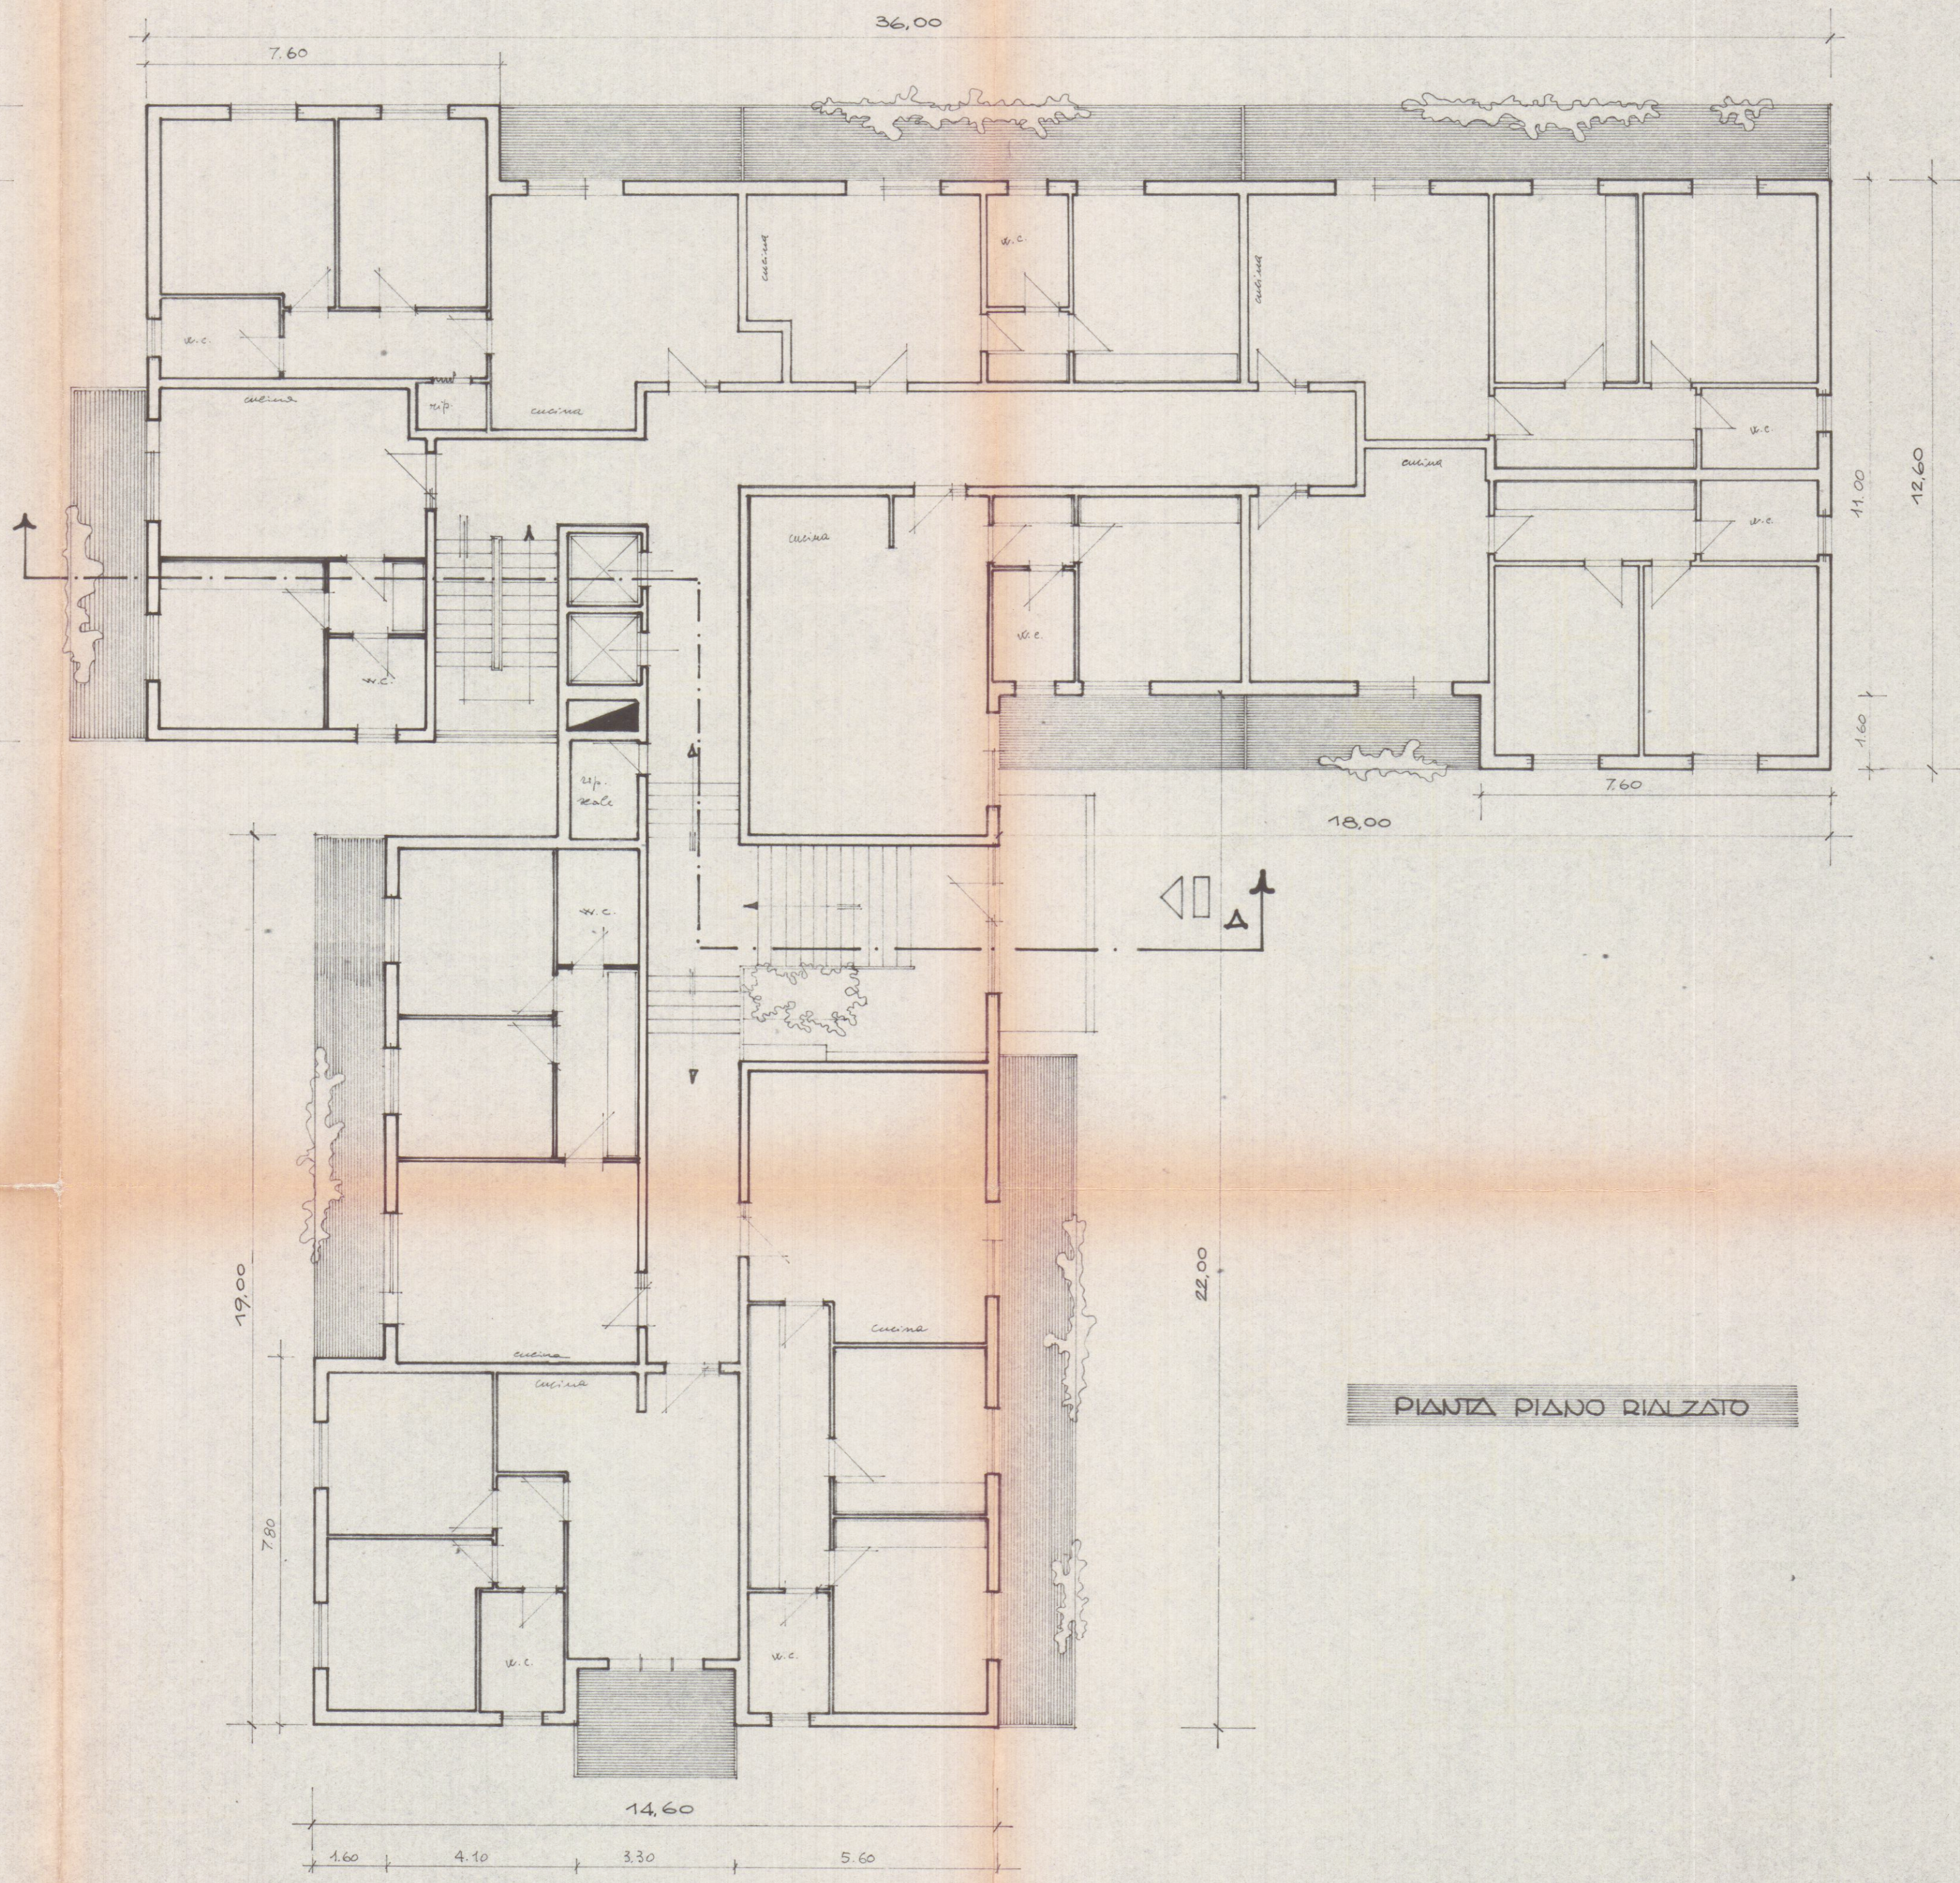

PIANTA PIANO RIALZATO