



PROGETTO DI EDIFICI IN CONDOMINIO
PER CIVILE ABITAZIONE — DA COSTRUIRE
A MARINA DI CARRARA NEL TERRENO DI
VIA DELLA RINCHIO/A ai MAPP. 8095-8096
PER LA DITTA RE/TA TEBALDO

TAV. 3 — EDIFICIO B
RESPINTO

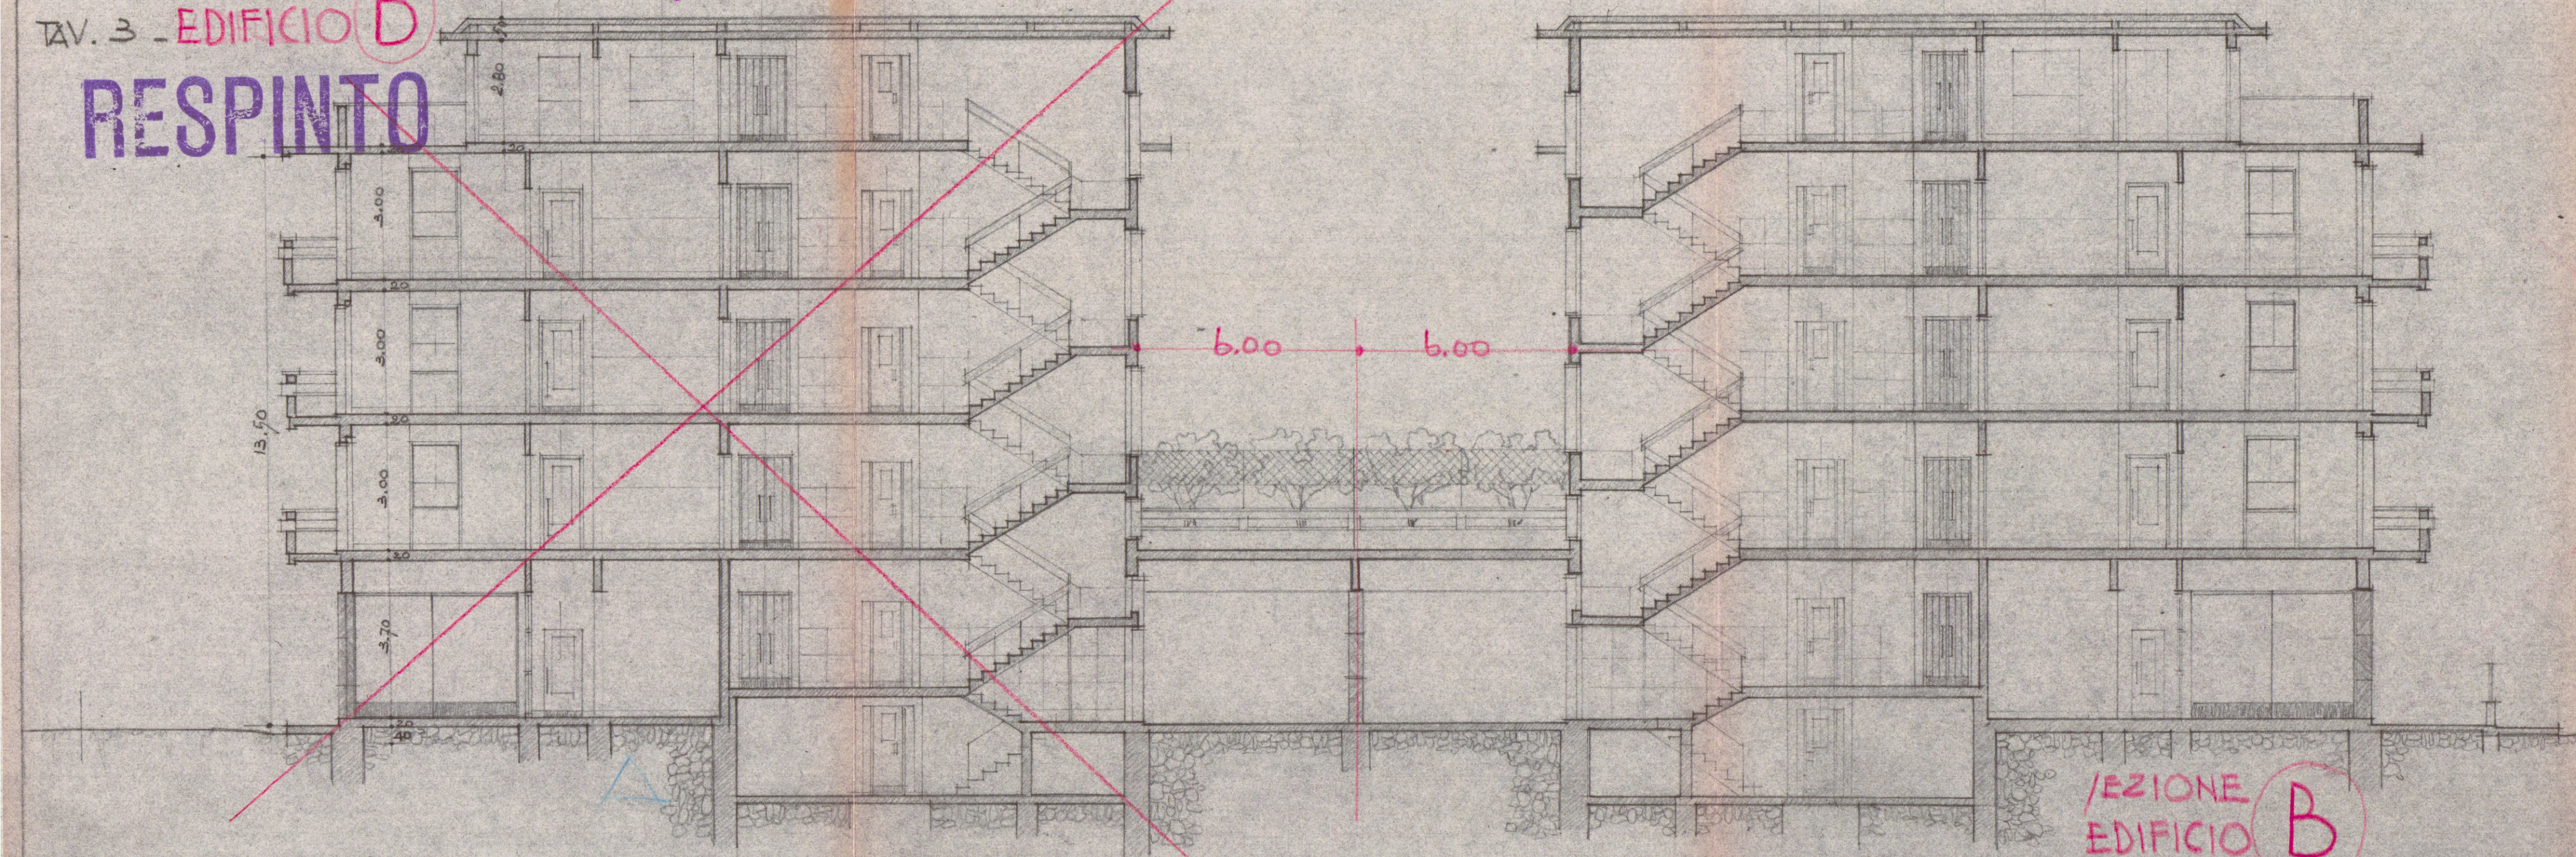

SEZIONE 70 A.B.

SEZIONE
EDIFICIO B

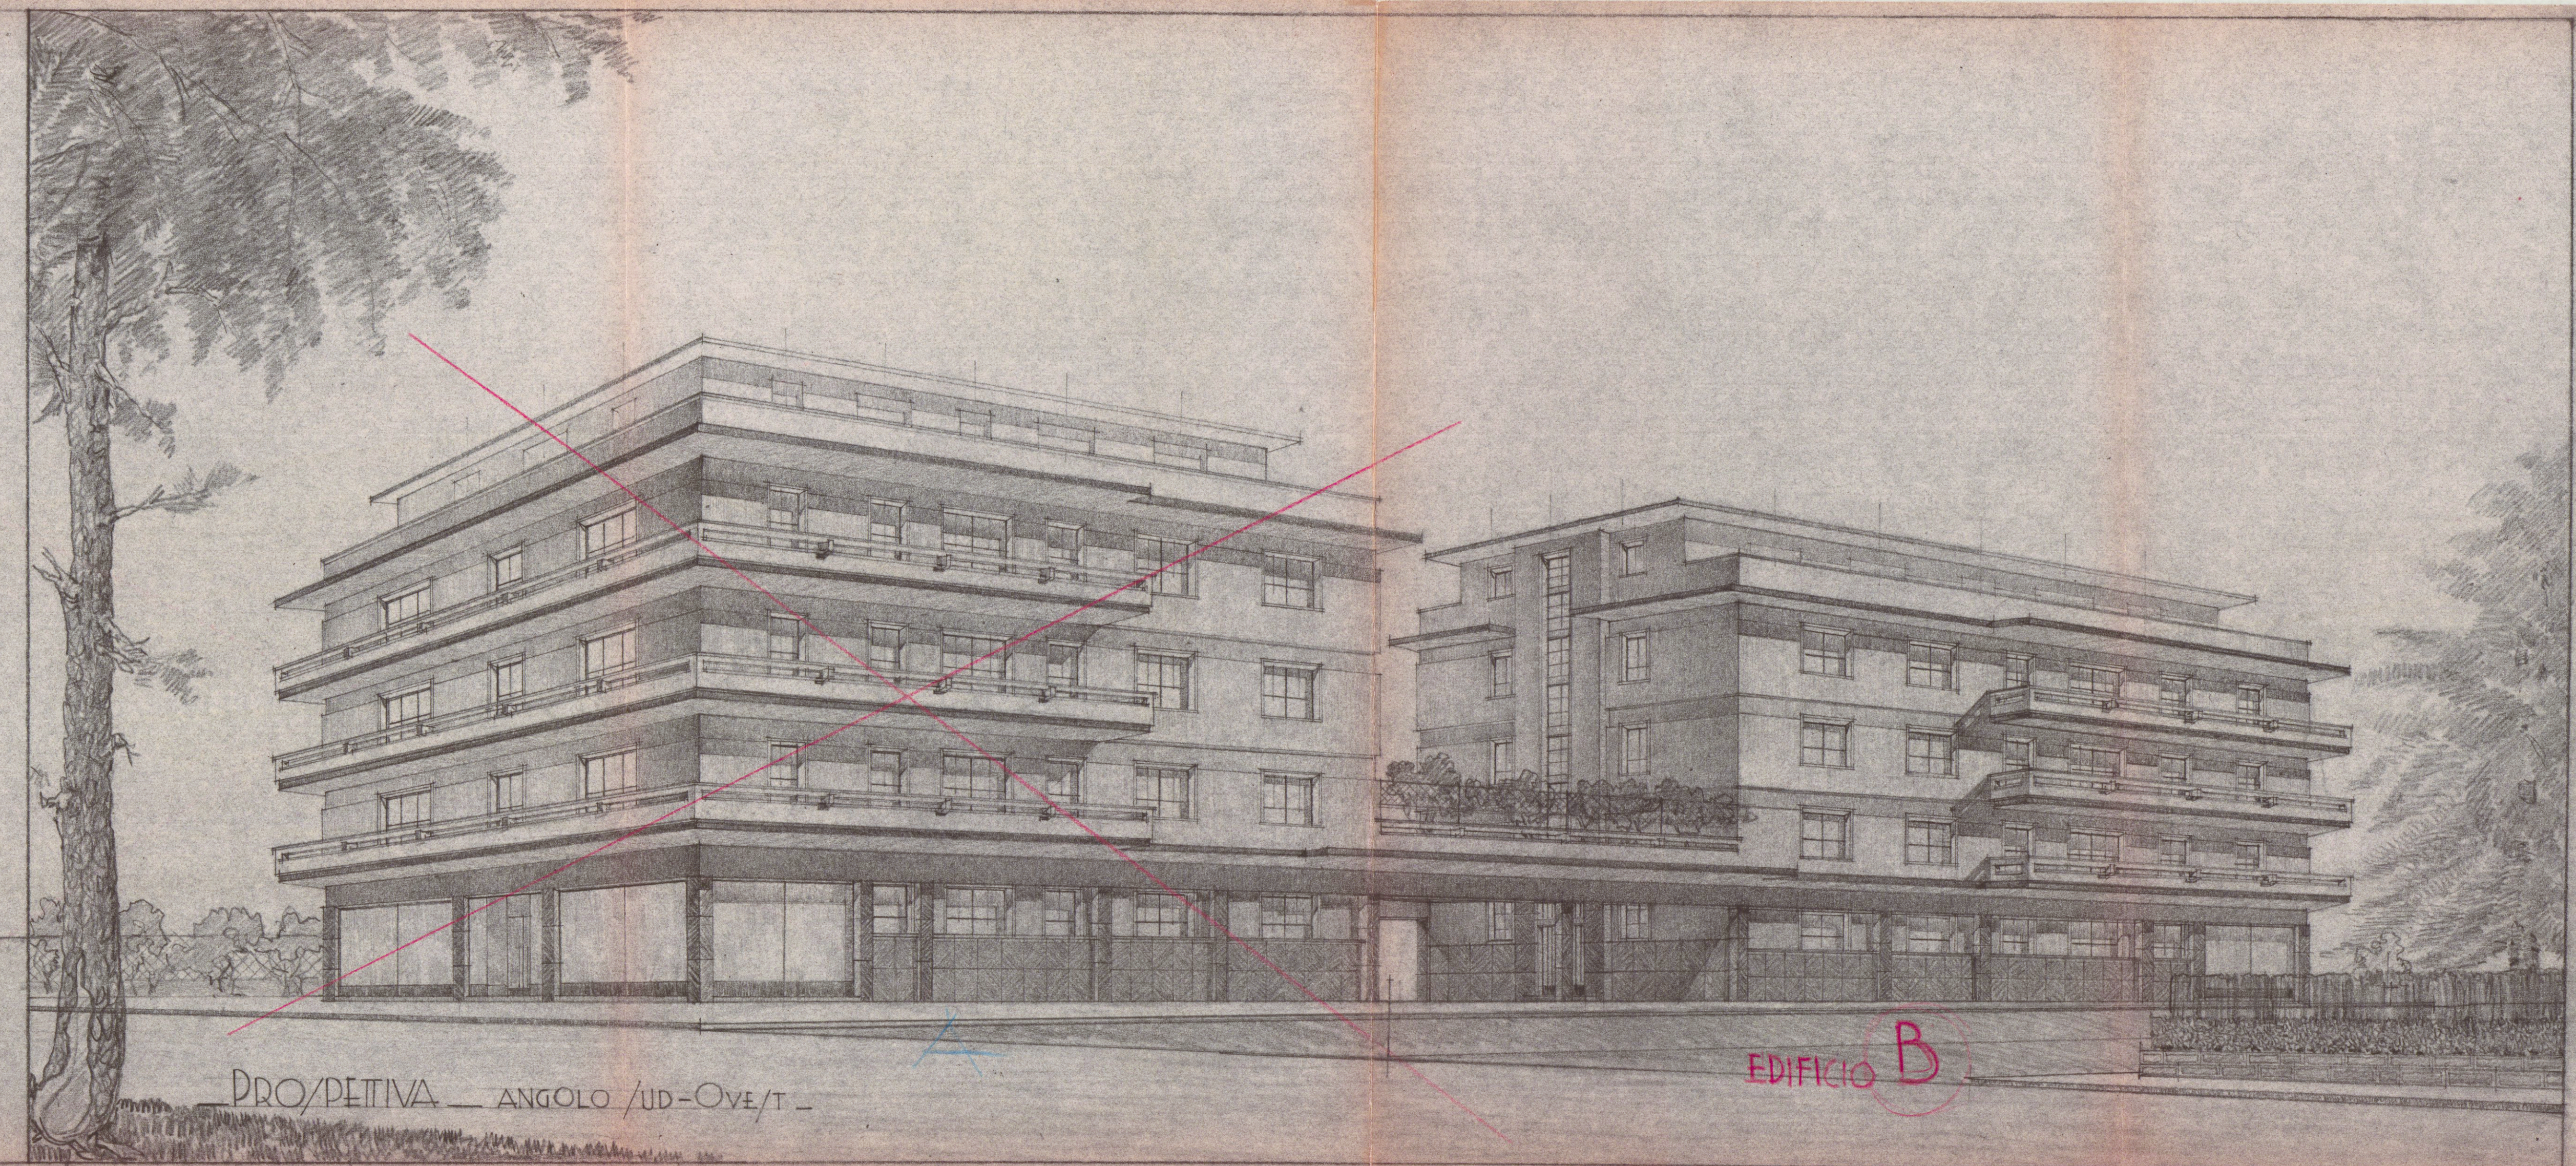

PROSPETTIVA — ANGOLO 70-095/T —

EDIFICIO B