


PROGETTO DI RESTAURO DELL'EDIFICIO SITO IN CARRARA, VIA VERDI

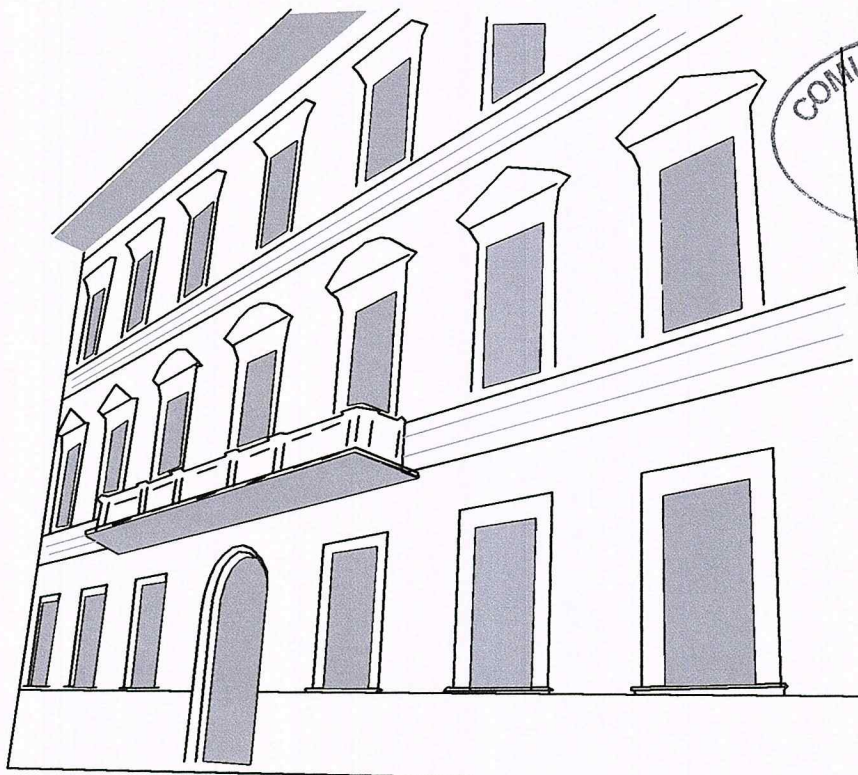

ELABORATI PROGETTUALI:

01 - RELAZIONE TECNICA DESCRITTIVA

02 - PLANIMETRIE GENERALI E COROGRAFIA

03 - RILIEVO ESECUTIVO PIANTE, SEZIONI, PROSPETTI, COPERTURA:

03A - Piano terra, primo

03B - Piano secondo, piano sottotetto

03C - Sezioni A-A, B-B

03E - Prospetti

03F - Repertorio fotografico

04 - PROGETTO ESECUTIVO:

04A - Piano terra, primo

04B - Piano secondo, piano sottotetto

04C - Sezioni A-A, B-B

04E - Prospetti

04F - Repertorio fotografico

05 - ELABORATI DI RAFFRONTO:

05A - Piano terra, primo

05B - Piano secondo, piano sottotetto

05C - Sezioni A-A, B-B

05E - Prospetti

OGGETTO DELLA TAVOLA:

STATO ATTUALE:
REPERTORIO FOTOGRAFICO

SCALA:

1:100

TAVOLA:

03F

RICHIEDENTE:

Fondazione Cassa di Risparmio di Carrara

Via Roma 2 - CARRARA

tel. 0585/775216

FONDAZIONE
CASSA DI RISPARMIO DI CARRARA
Il Presidente

PROGETTO:

UFFICIO TECNICO GRUPPO BANCA CARIGE

PROGETTISTI:


ING. LORENZO LA TERRA

ARCH. MARCO RICCHEBONO


MARCO
RICCHEBONO
ARCHITETTO
N° 091

COLLABORATORI ARCH. RITA CAZZOLA

PIANO TERRA

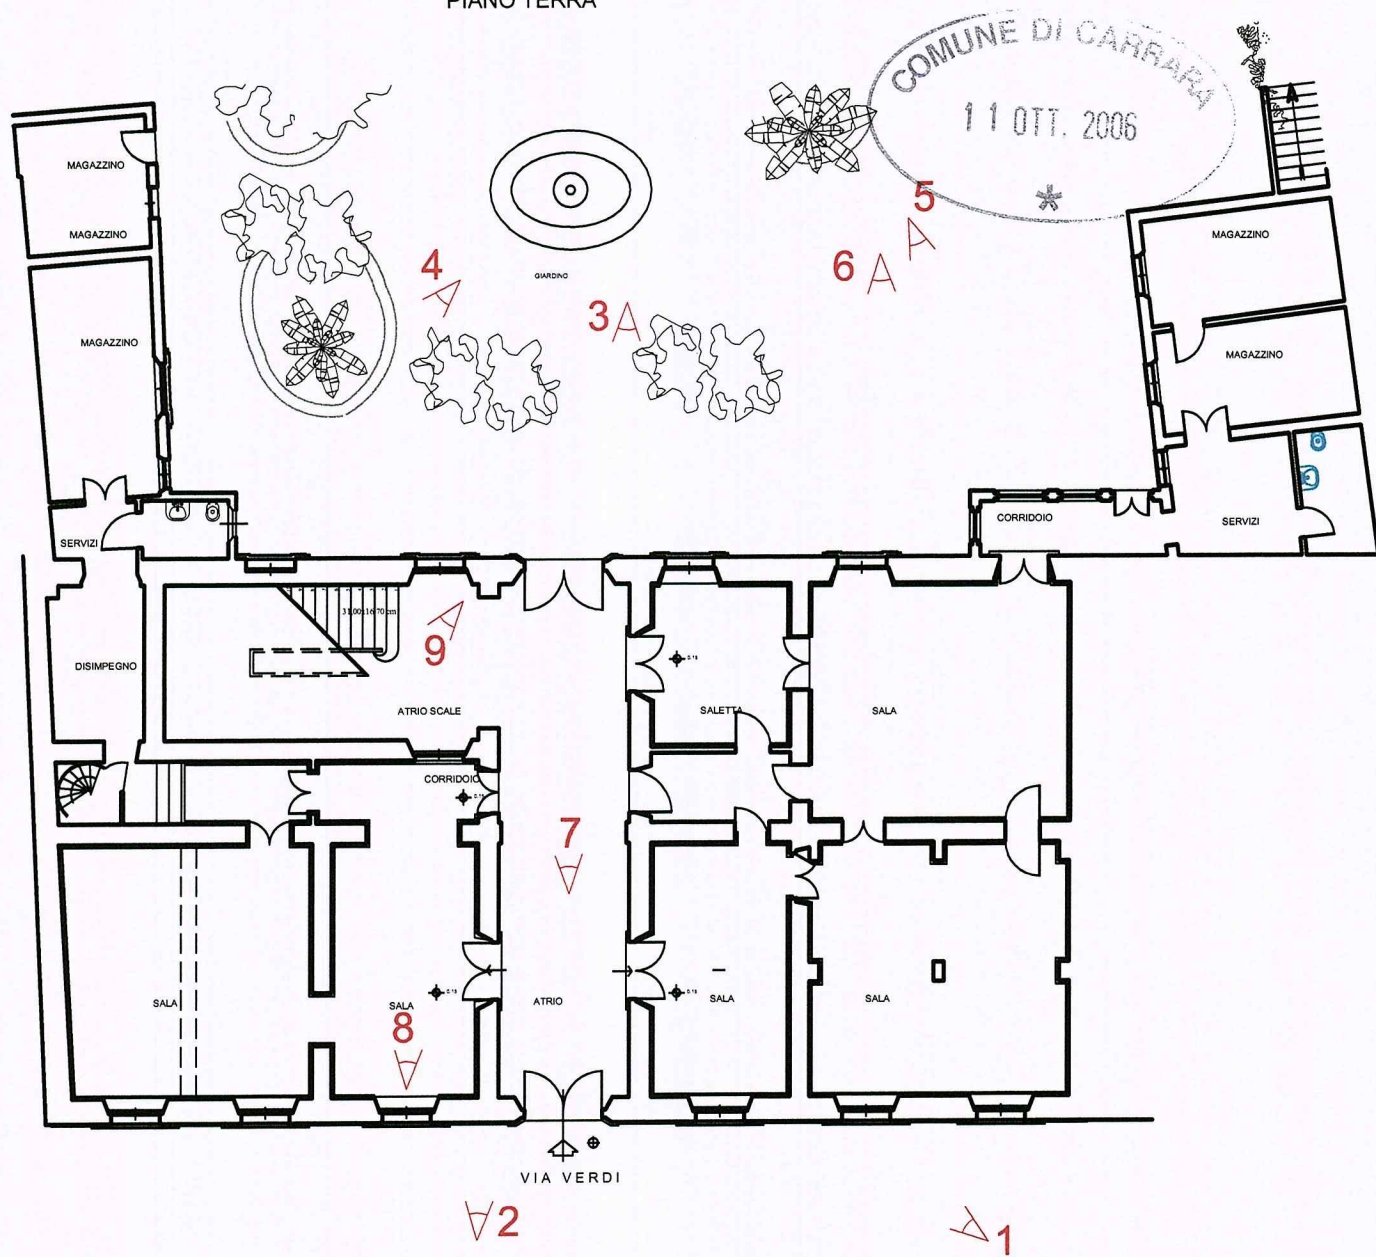


PIANO SECONDO

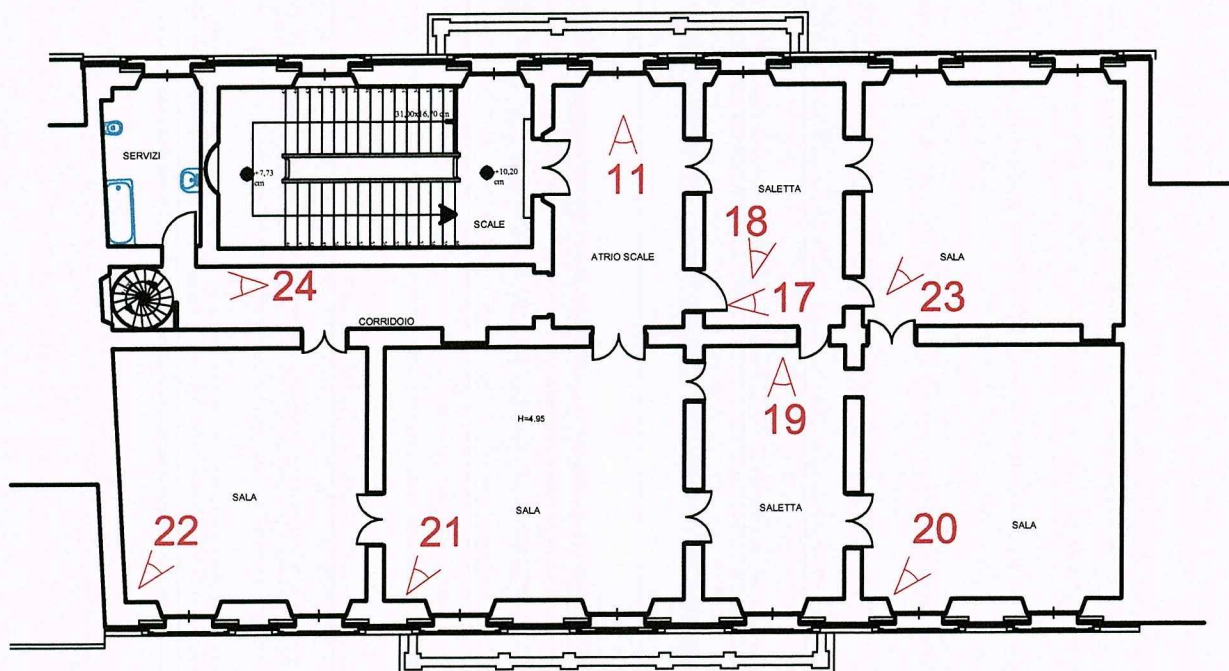


PIANO PRIMO

COMUNE DI CARRARA
11 OTT. 2006
*

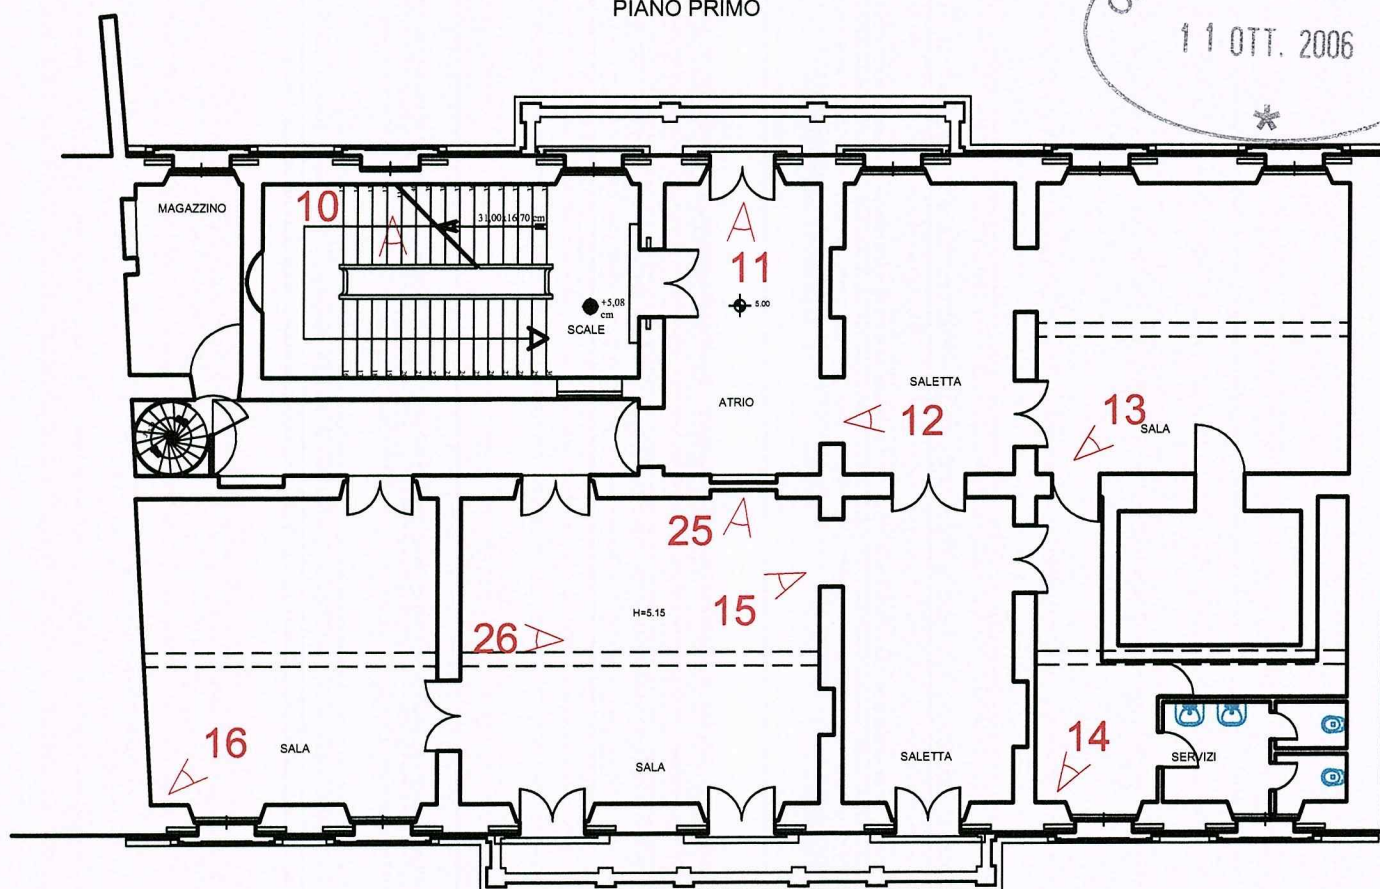

PIANO SOTTOTETTO

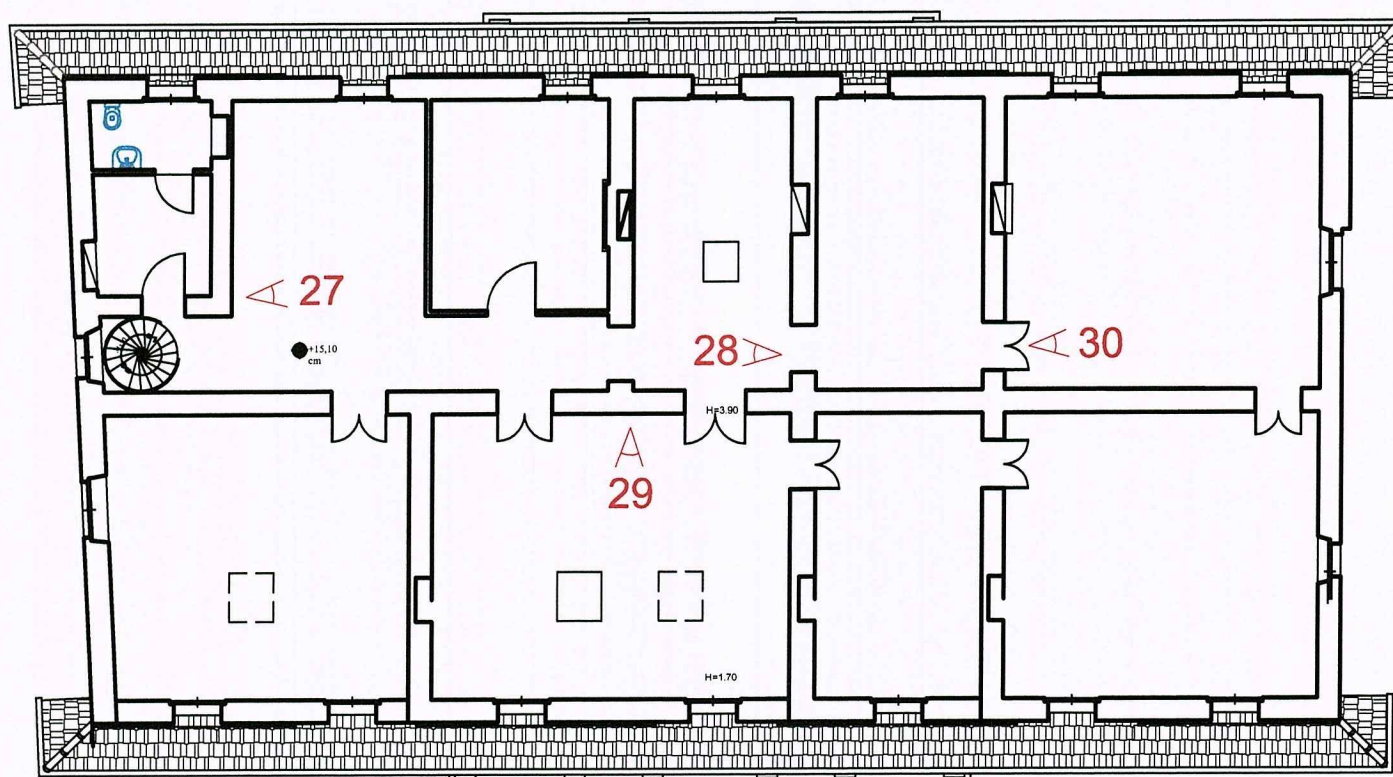



1



2



COMUNE DI CARRARA
11 OTT. 2006

3




4



5



6

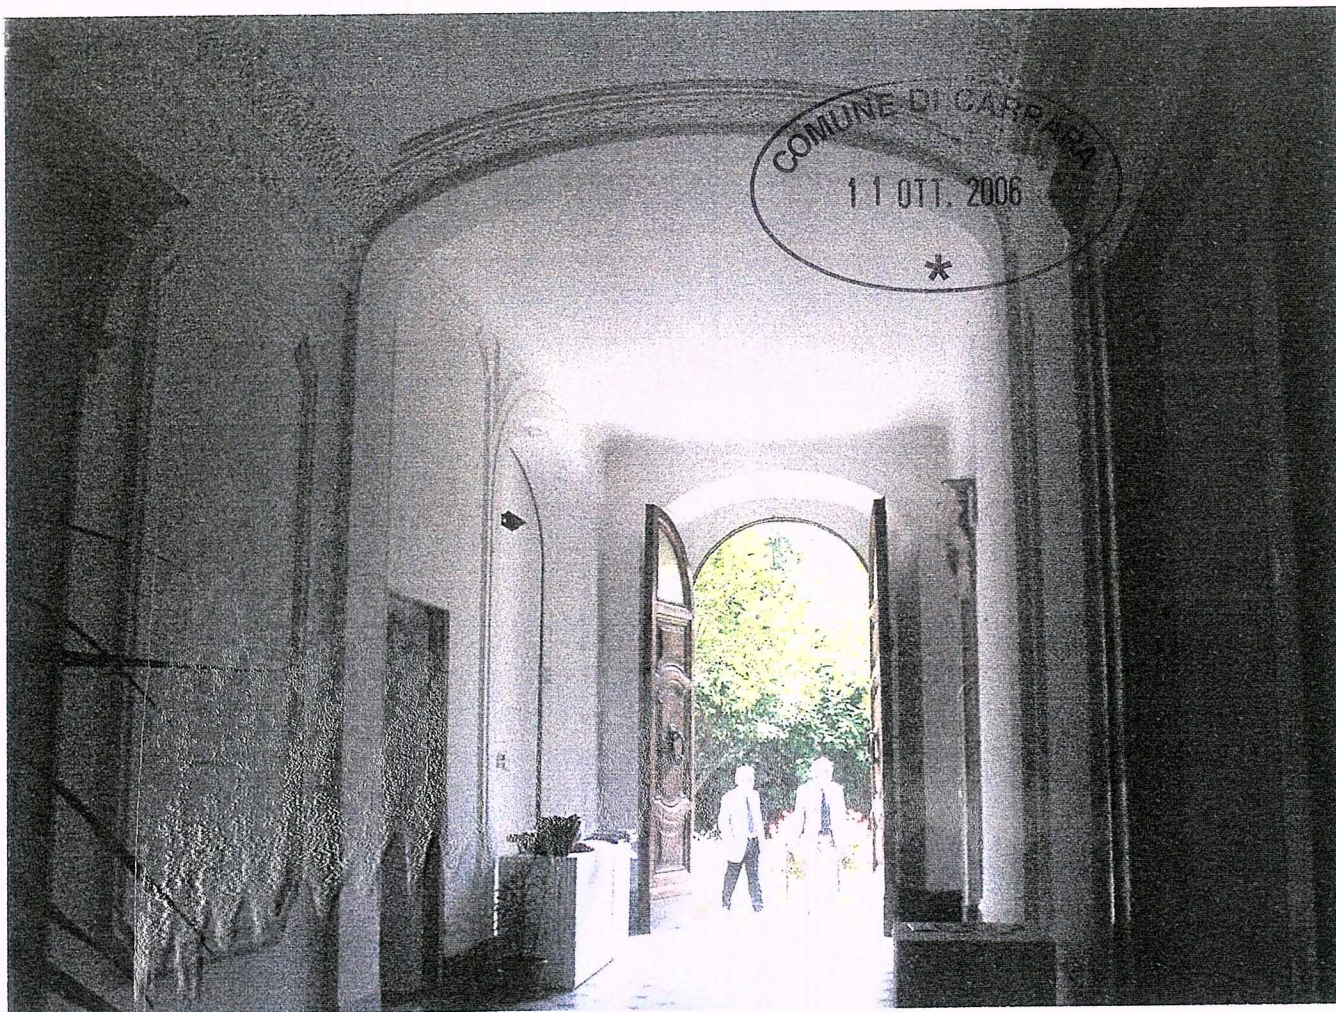

7




8




COMUNE DI CARRARA
1 OTT. 2006
*

9

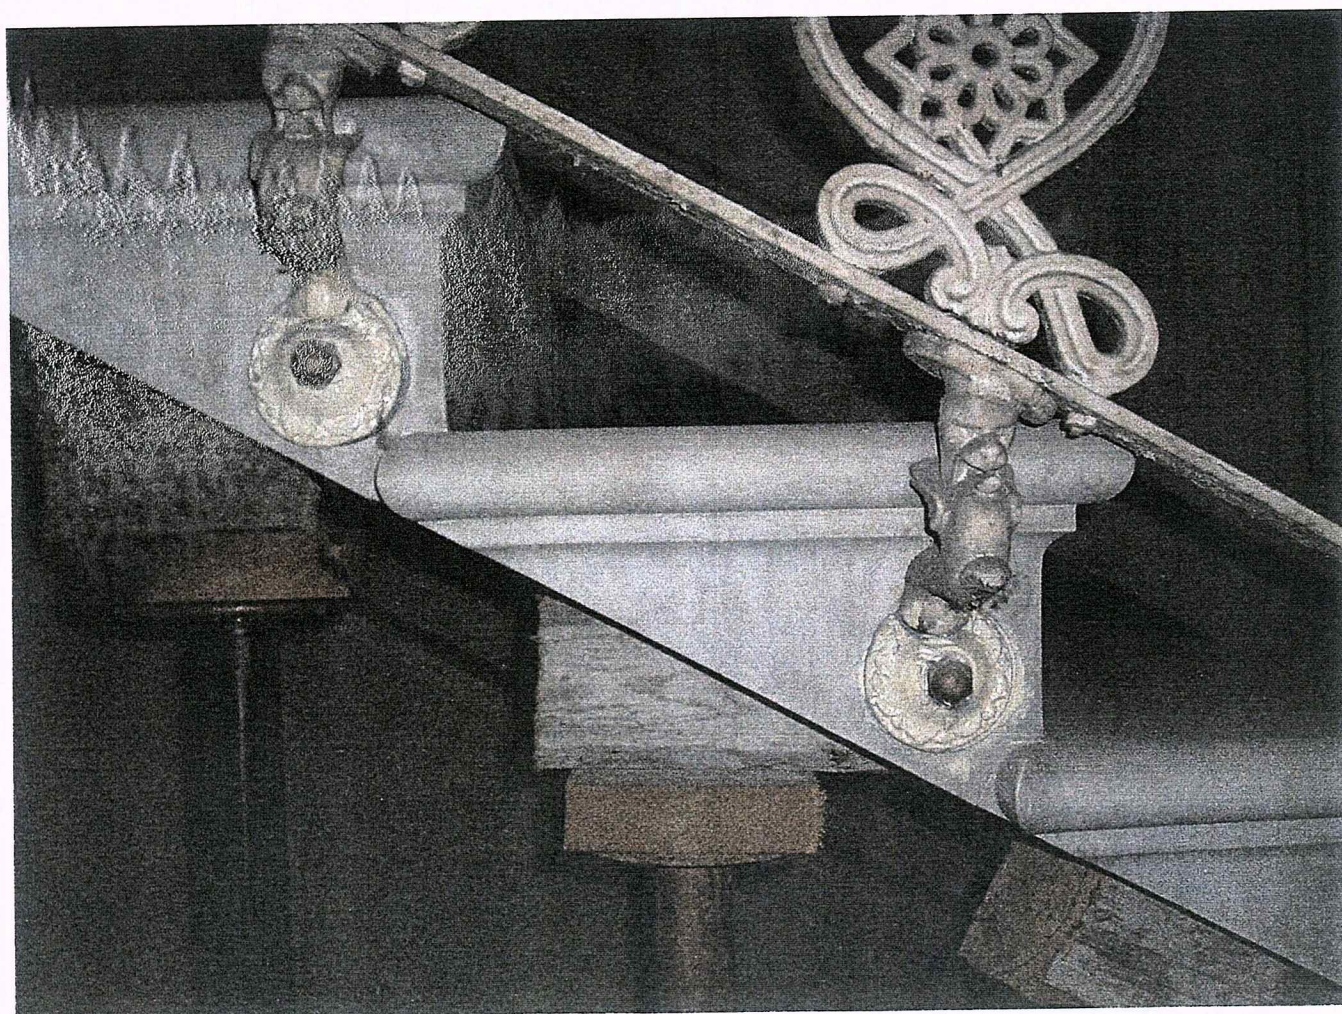


10

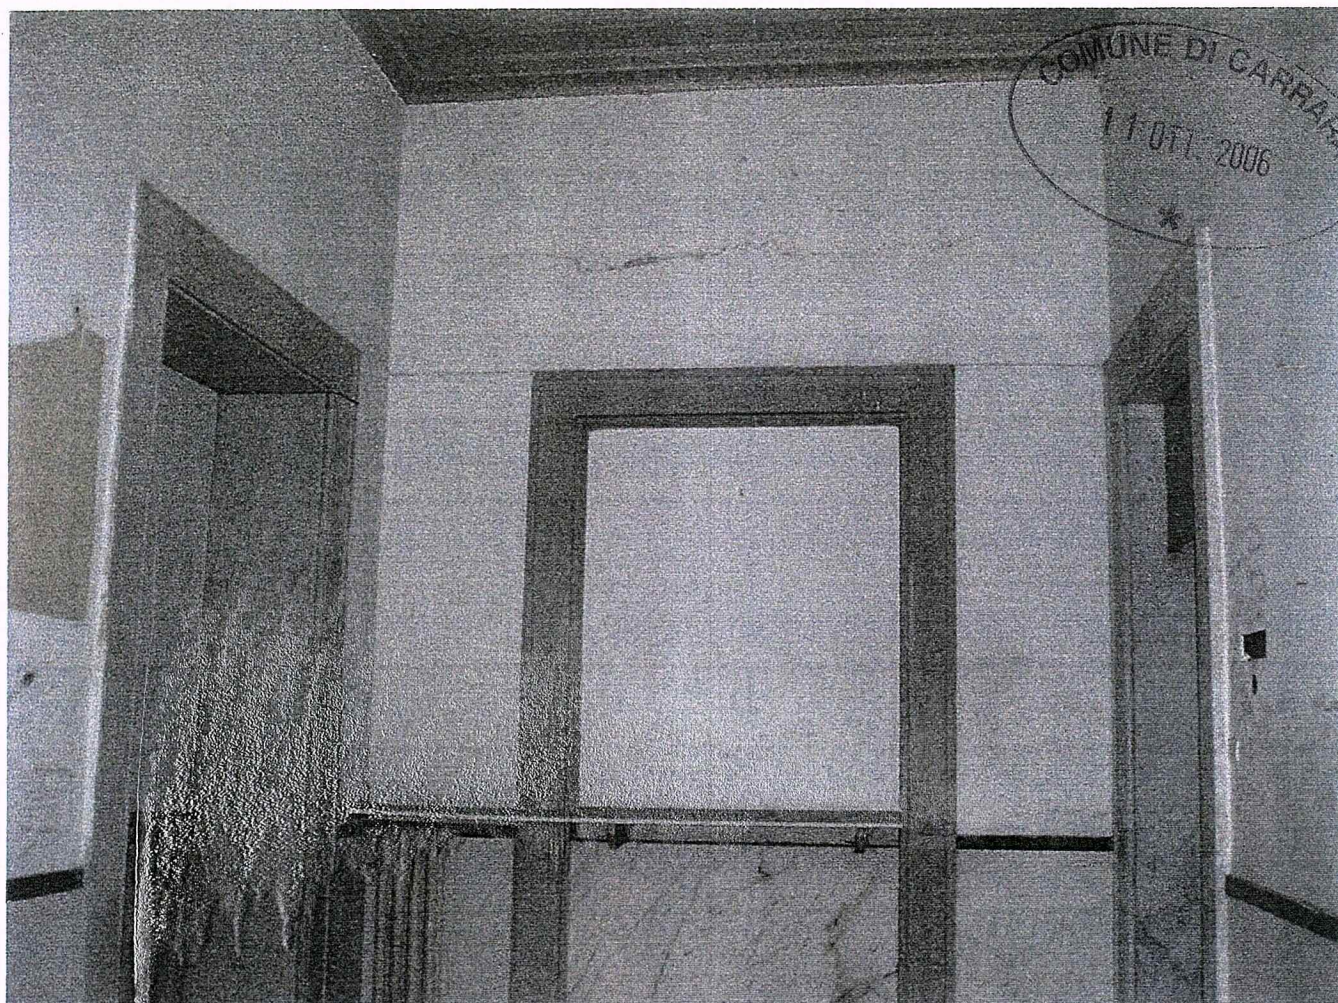

11



12

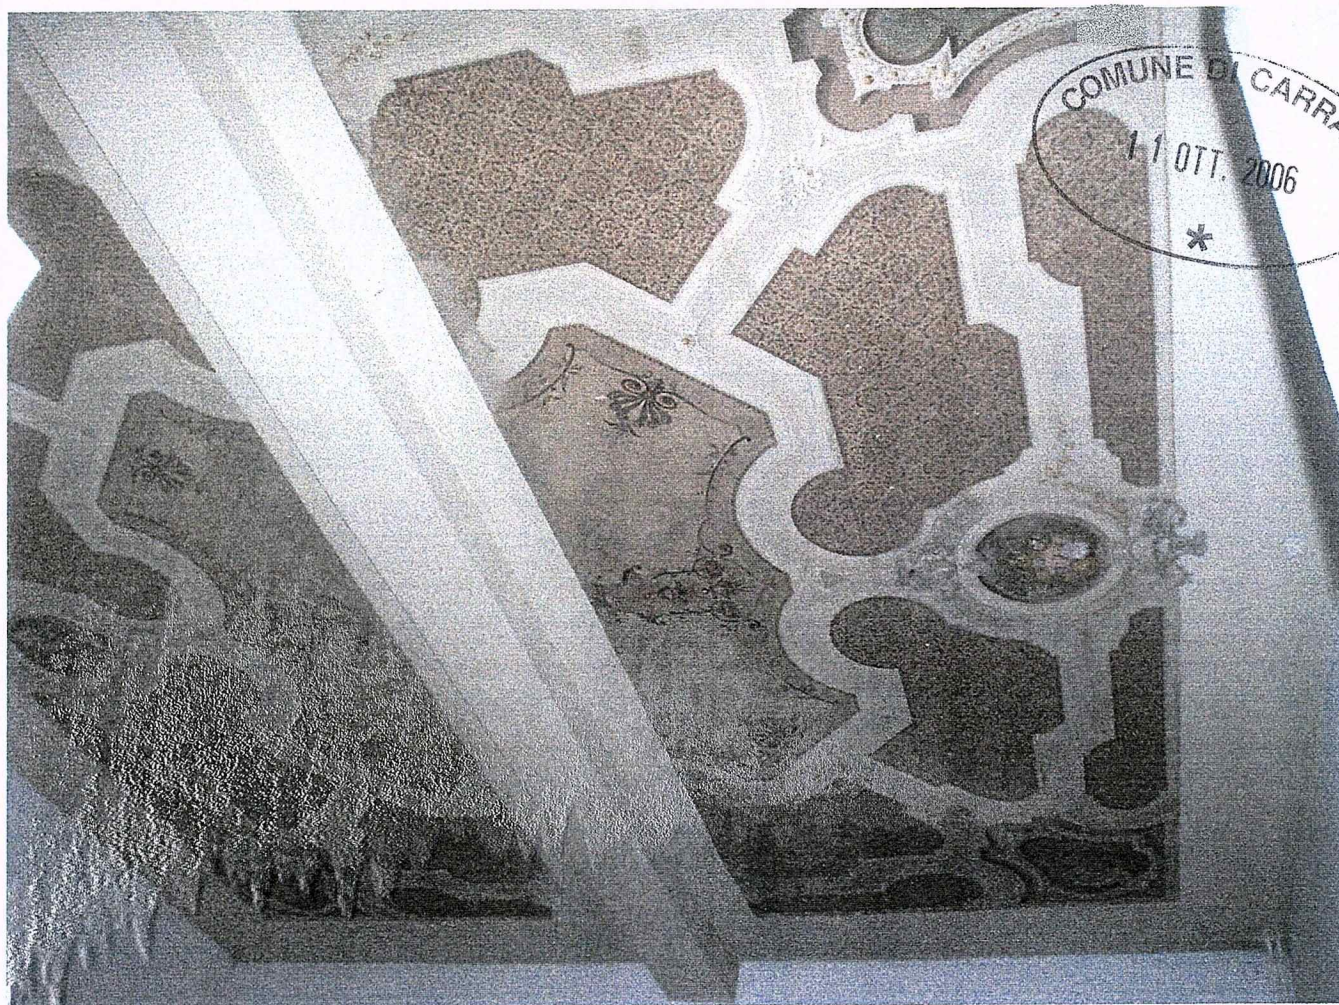

13



14




15



16



17

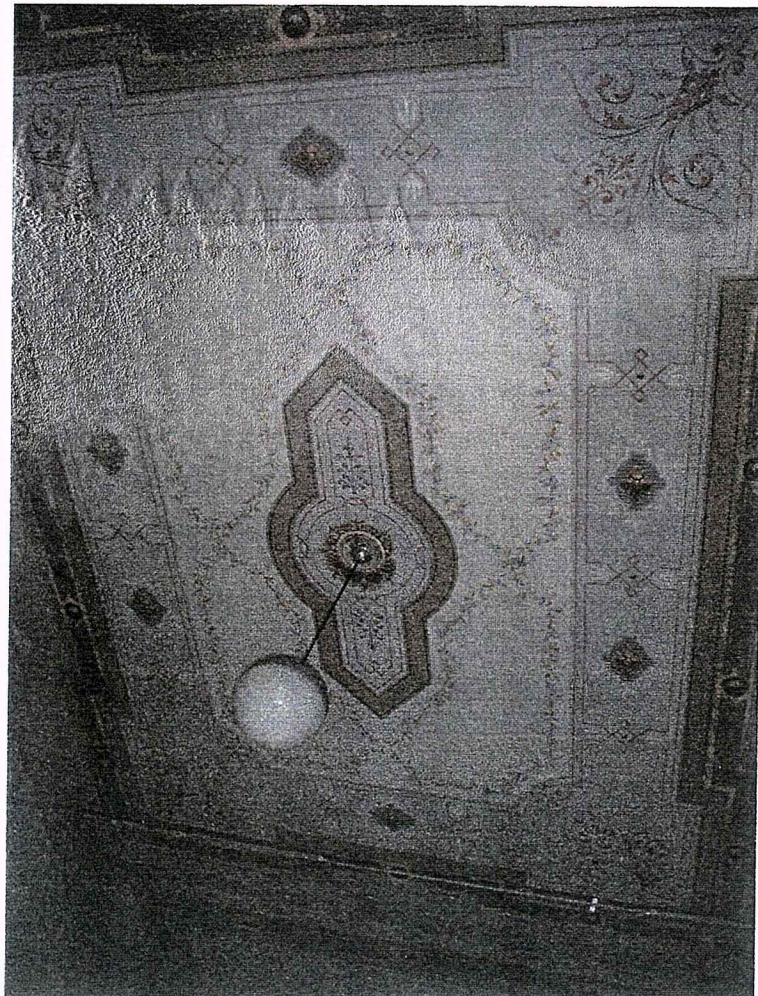

18



COMUNE DI CARRARA
11 OTT. 2006
*

19




20


COMUNE DI CARRARA
11 OTT. 2006
*



21

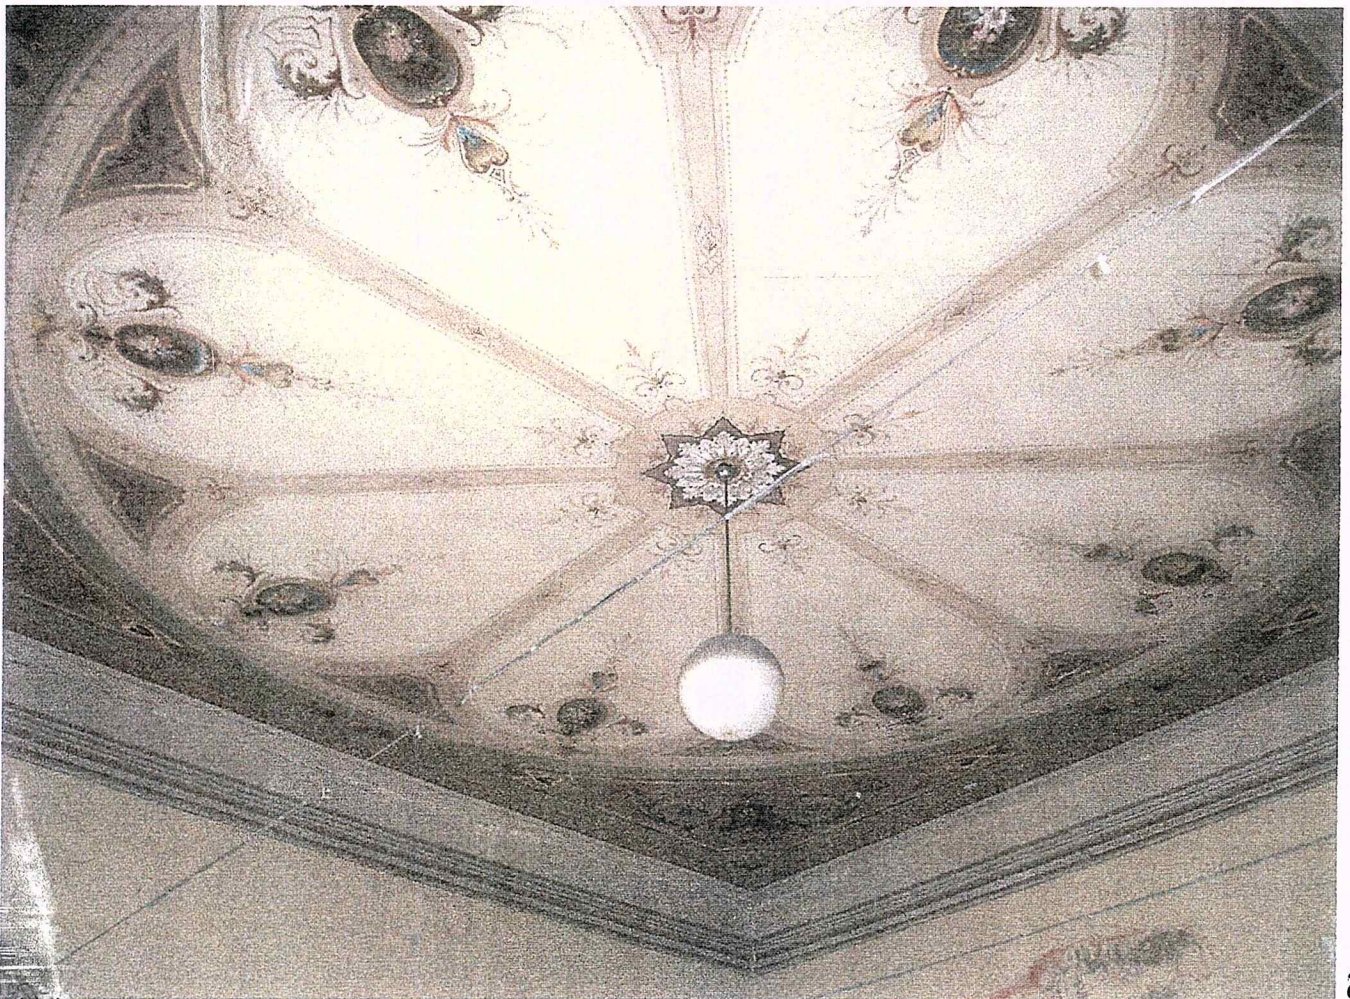


22

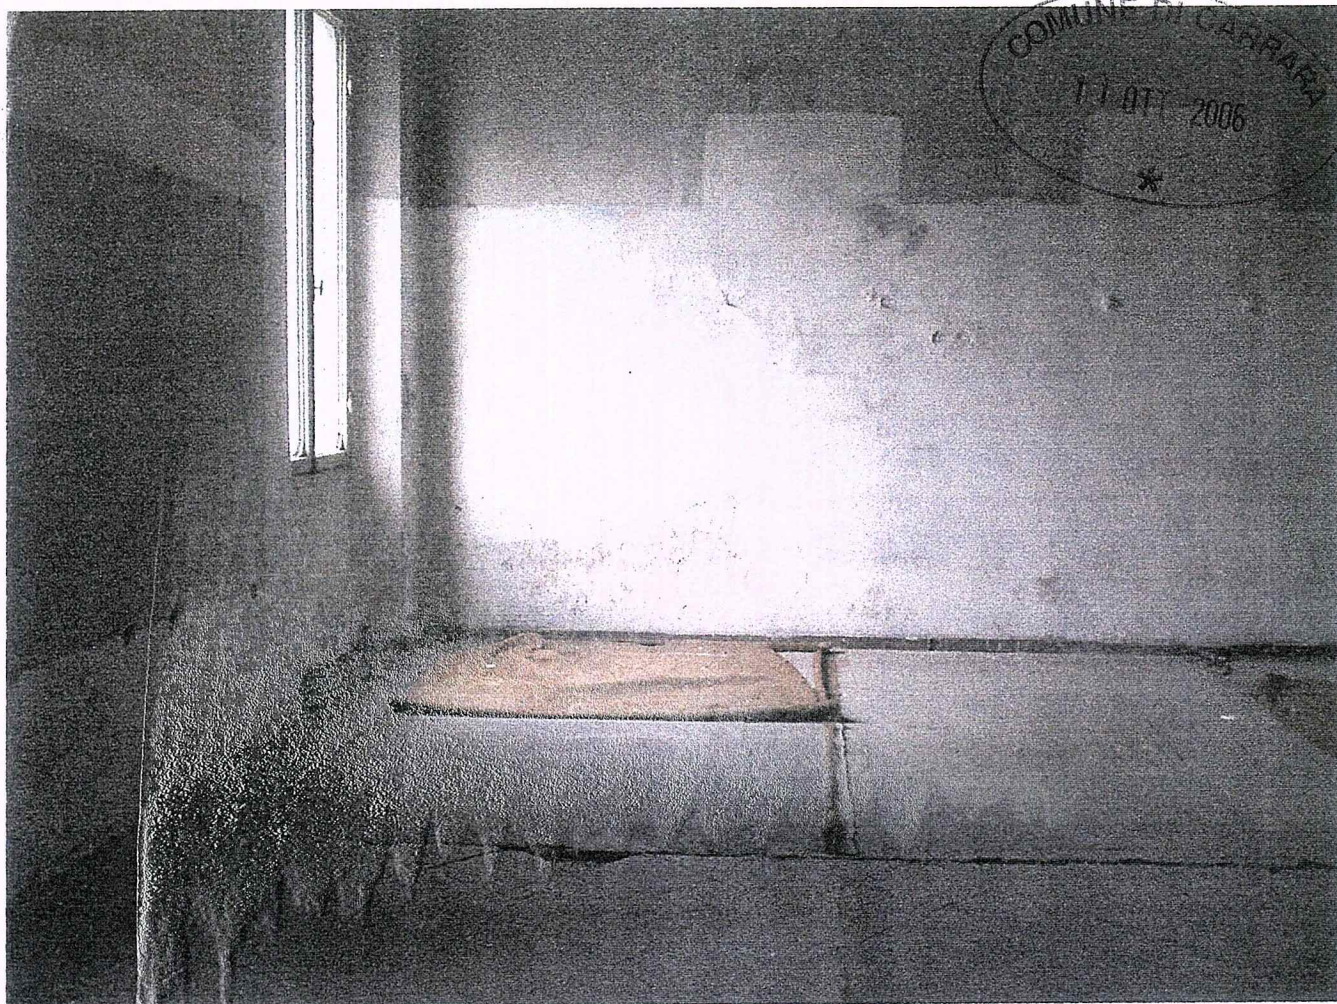

23



24

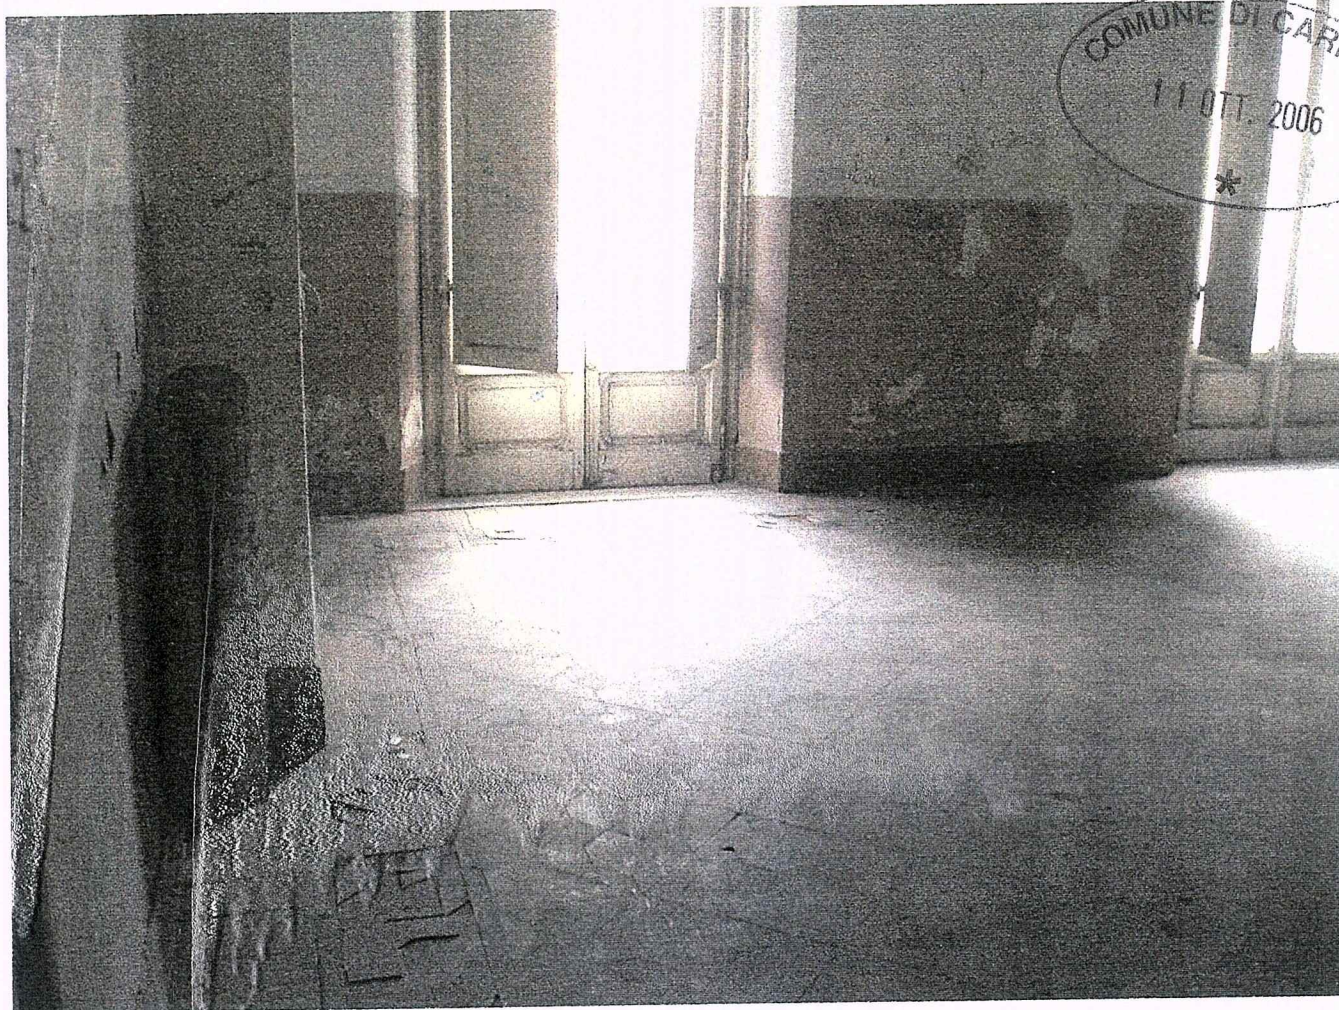

25




26

COMUNE DI CARRARA
11 OTT 2006
★




27

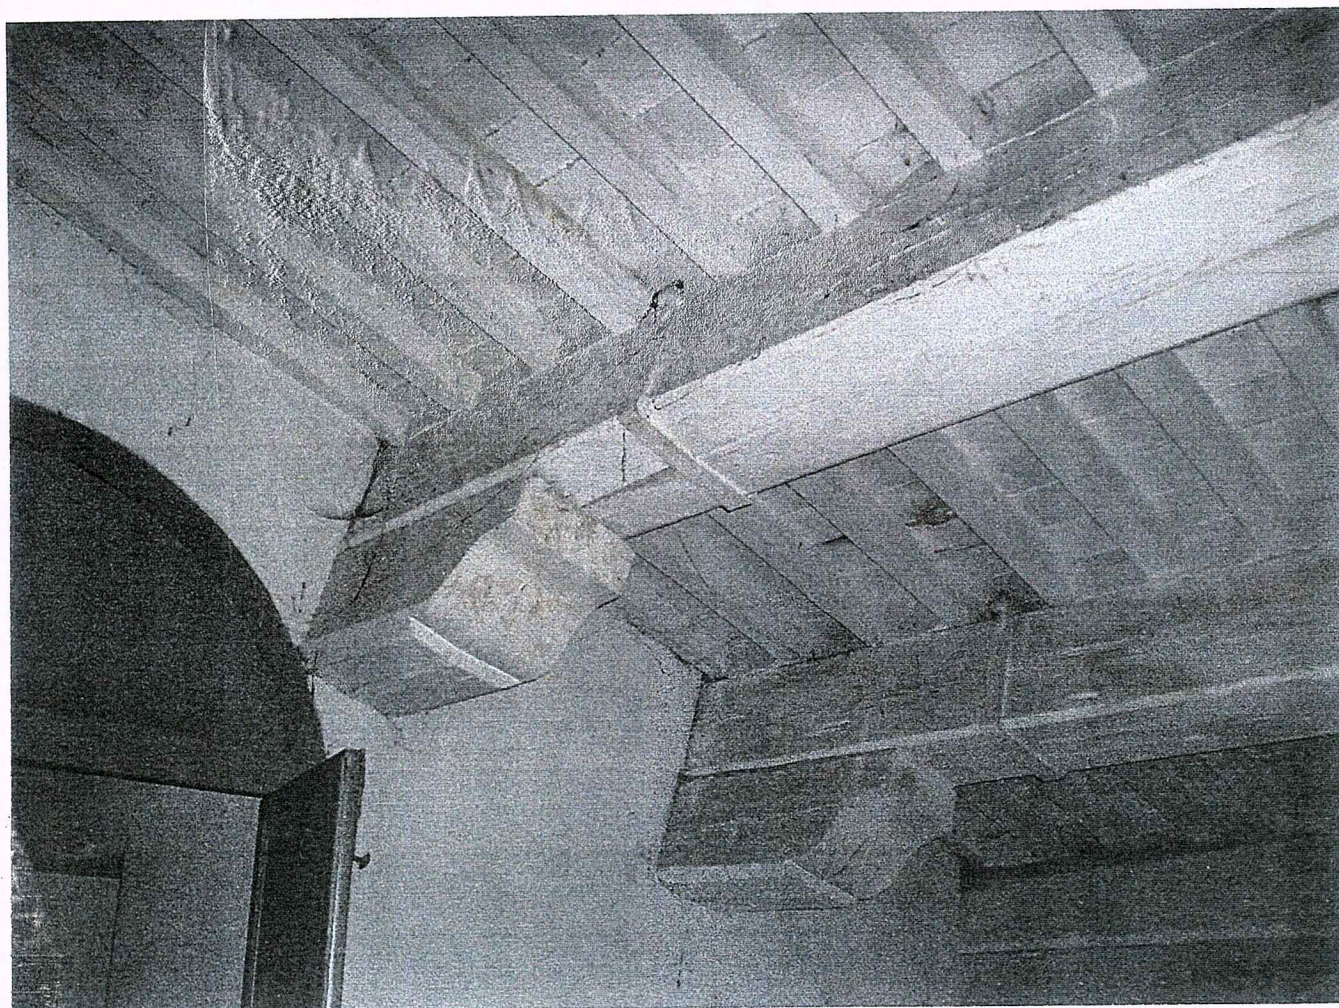

28



29

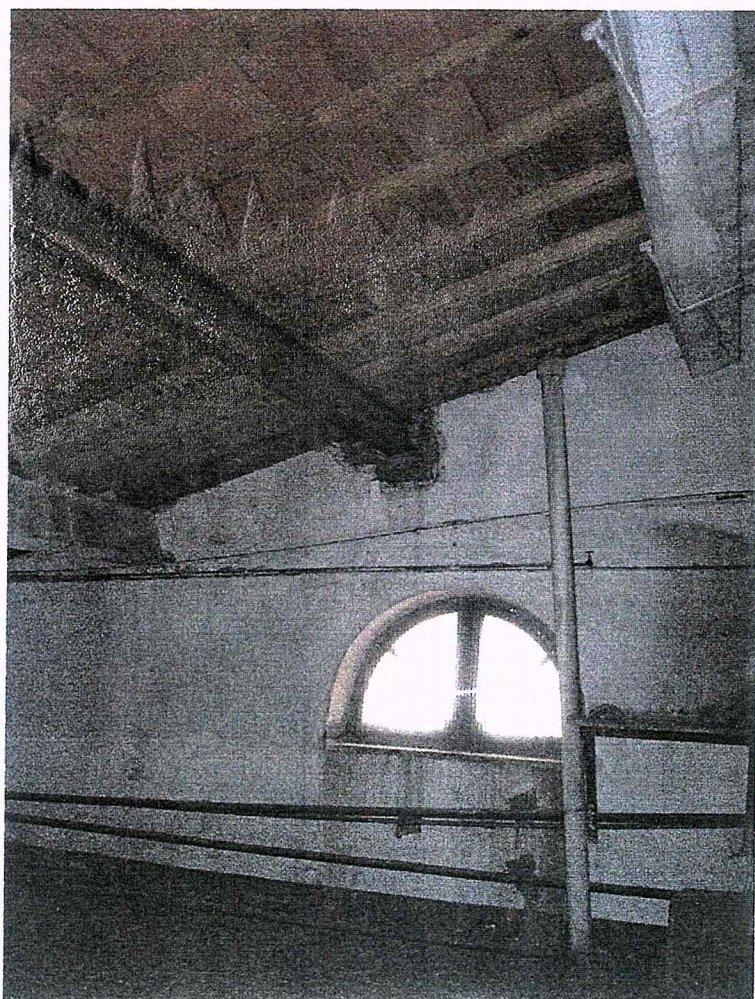

30

PROGETTO DI RESTAURO DELL'EDIFICIO SITO IN CARRARA, VIA VERDI



ELABORATI PROGETTUALI:

01 - RELAZIONE TECNICA DESCRITTIVA

02 - PLANIMETRIE GENERALI E COROGRAFIA

03 - RILIEVO ESECUTIVO PIANTE, SEZIONI, PROSPETTI, COPERTURA:

03A - Piano terra, primo

03B - Piano secondo, piano sottotetto

03C - Sezioni A-A, B-B

03E - Prospetti

03F - Repertorio fotografico

04 - PROGETTO ESECUTIVO:

04A - Piano terra, primo

04B - Piano secondo, piano sottotetto

04C - Sezioni A-A, B-B

04E - Prospetti

04F - Repertorio fotografico

05 - ELABORATI DI RAFFRONTO:

05A - Piano terra, primo

05B - Piano secondo, piano sottotetto

05C - Sezioni A-A, B-B

05E - Prospetti

06 - STRALCIO DI PRG

OGGETTO DELLA TAVOLA:

INQUADRAMENTO

SCALA:

--:--

TAVOLA:

A

RICHIEDENTE:

Fondazione Cassa di Risparmio di Carrara

Via Roma 2 - CARRARA

tel. 0585/775216

FONDAZIONE
CASSA DI RISPARMIO DI CARRARA
Il Presidente

PROGETTO:

UFFICIO TECNICO GRUPPO BANCA CARIGE

PROGETTISTI:

ING. LORENZO LA TERRA

ARCH. MARCO RICCHEBONO

MARCO
RICCHEBONO
ARCHITETTO

COLLABORATORI: ARCH. RITA CAZZOLA



6 P. 11/10/66

0

1/8/67

302 = 20 307


300

2

DIREZIONE GENERALE DEL CATASTO E DEI SERVIZI TECNICI ERARIALI
NUOVO CATASTO EDILIZIO URBANO

(R. DECRETO-LEGGE 19 APRILE 1939, N. 652)

Planimetria dell'immobile situato nel Comune di CARRARA Via VERDI 7
Ditta BANCA D'ITALIA
Allegata alla dichiarazione presentata all'Ufficio^(*) TECNICO ERARIALE di MASSA
(*) Tecnico Erariale o del Comune

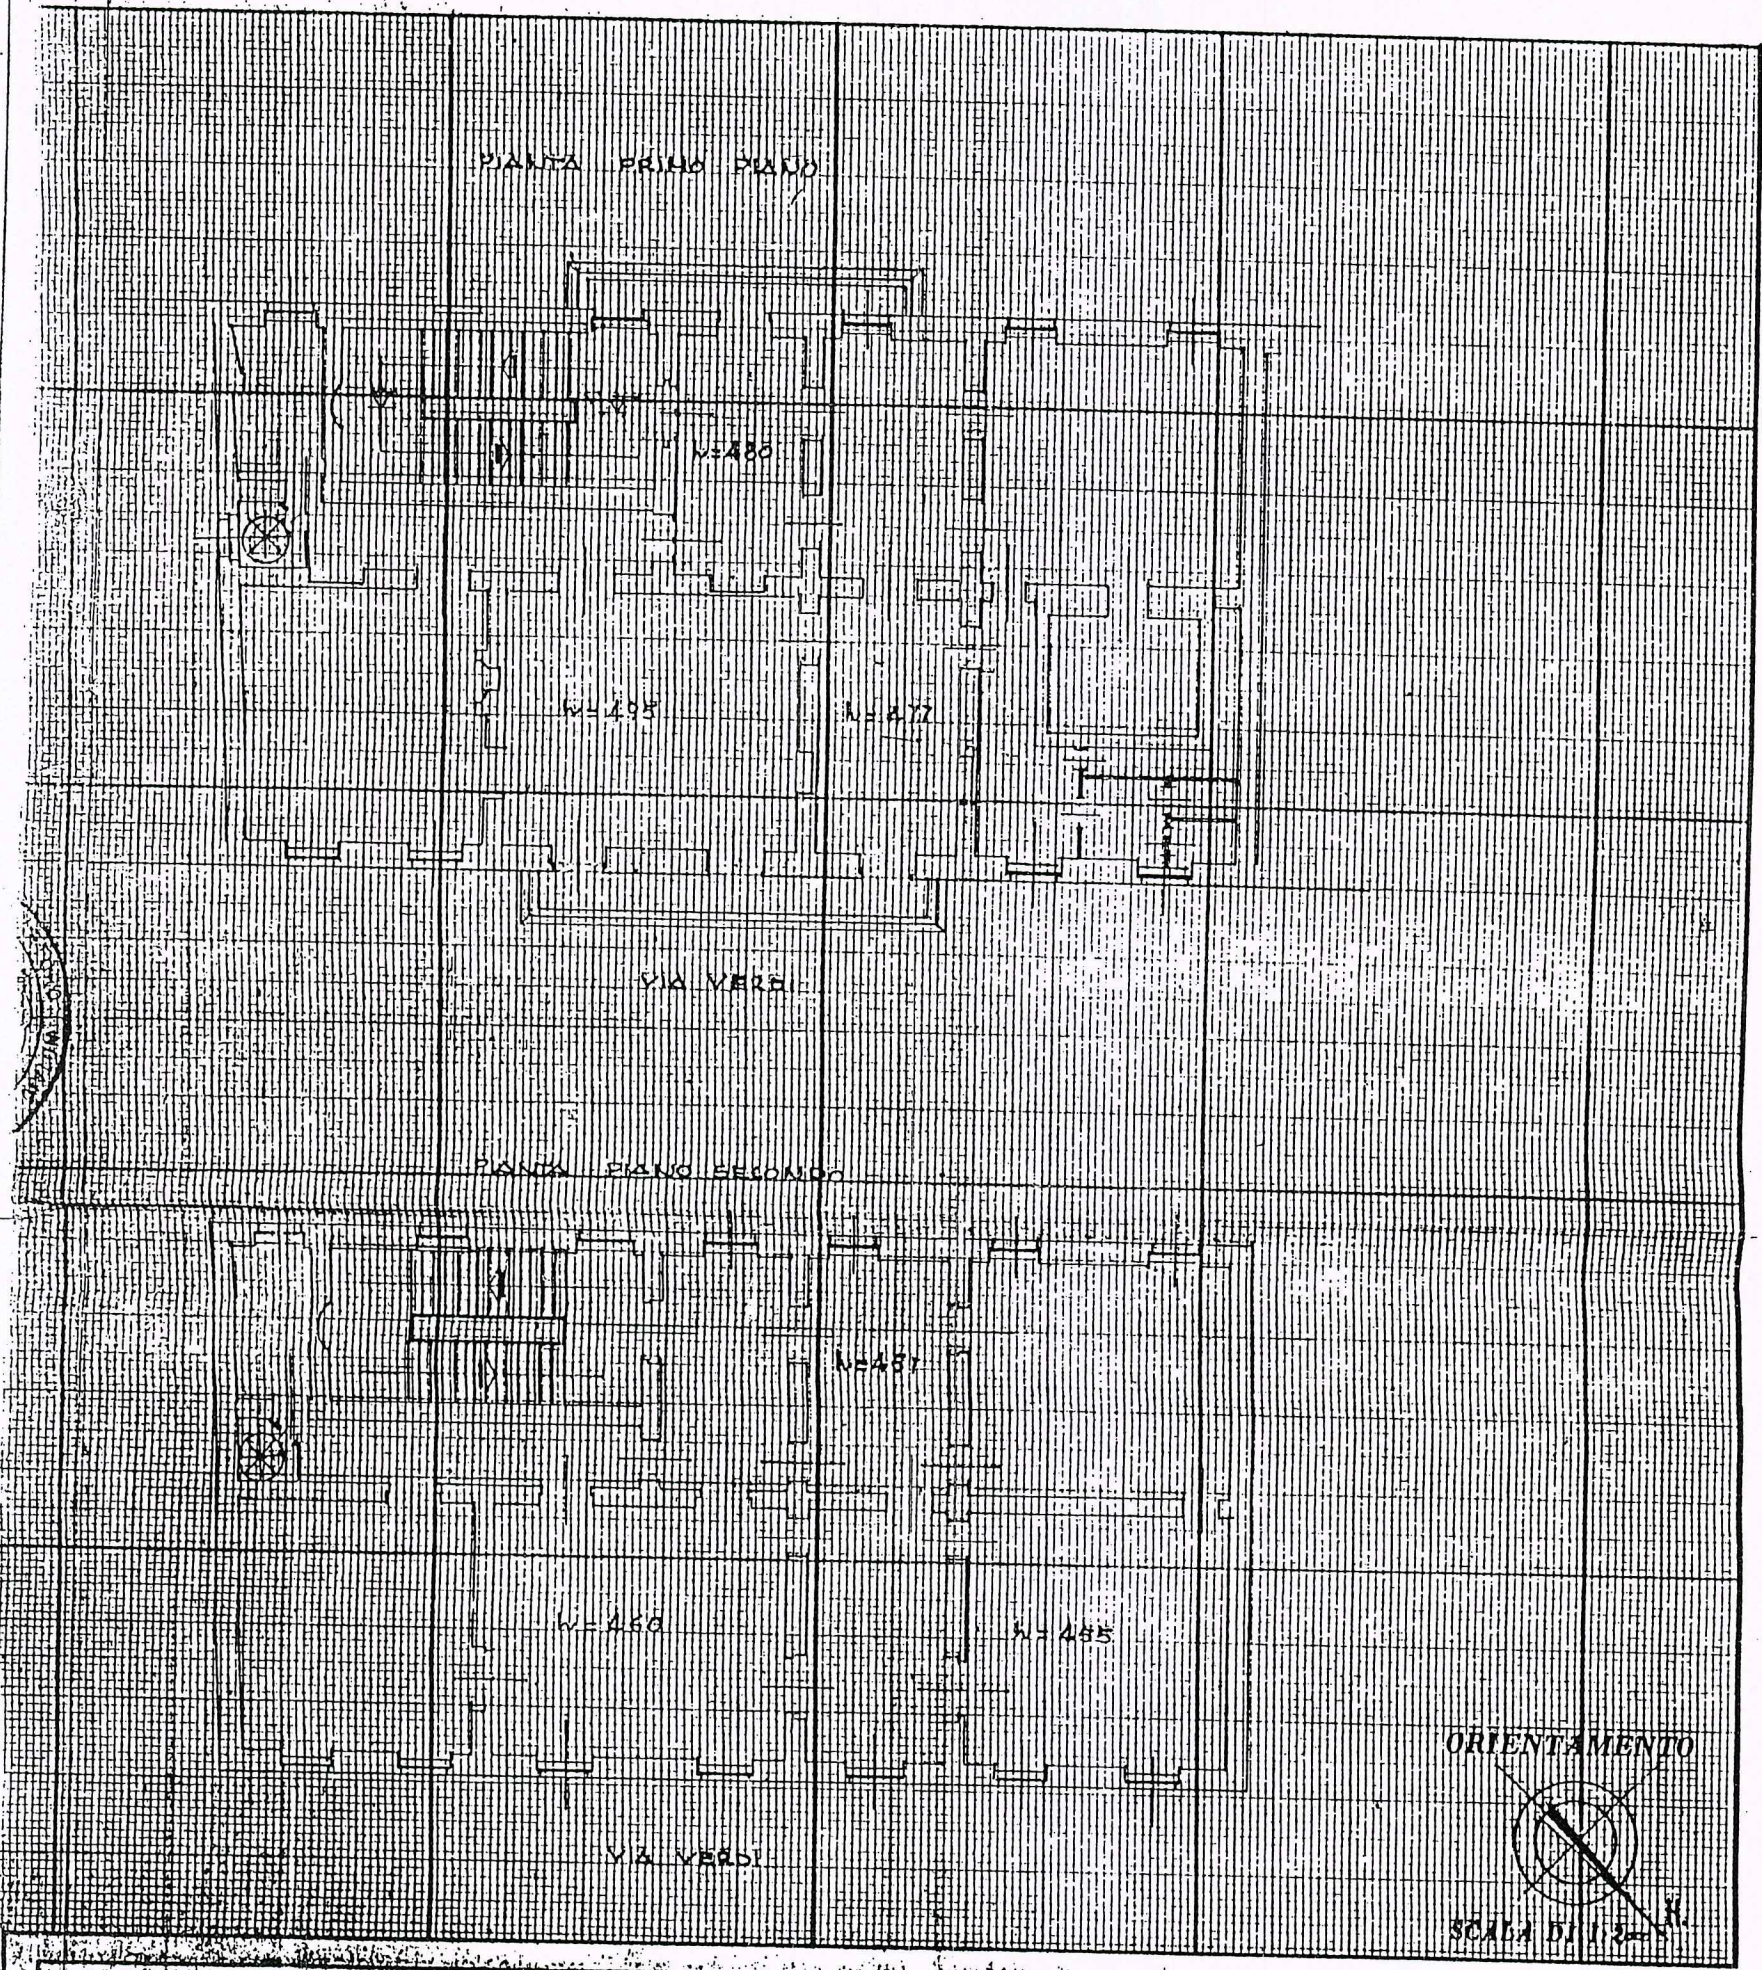

SPAZIO RISERVATO PER LE ANNOTAZIONI D'UFFICIO

DATA 14 MAG. 1968
PROT. N° 874

scallab
P

Compilata dal DOTT. ING. PROF. ANGELO RENATO
(Titolo, nome e cognome del tecnico)

Iscritto all'Albo degli INGEGNERI
della Provincia di MASSA CARRARA

DATA 9/5/1968

Firma: Angelo Renato

Antonio Ruffini
Giuseppe Canale

[Handwritten signature]

