

STUDIO TECNICO PROFESSIONALE
Geometa Guido Lorenzani
P.zza Siena n° 20 - 19034 - Ortonovo (SP)
Cod. Fisc. P.IVA 012224101916
Tel/fax 0187. 673171 - Cell. 348.0442592
E-mail: ital.pg@libero.it

Comune di Carrara

PROVINCIA DI MASSA CARRARA

Segnalazione Certificata Inizio di Attività
per frazionamento di fabbricato bifamiliare di civile abitazione
sita in Località Fossone, Via Fossone Basso-snc

Il richiedente
Soc. G.F. Immobiliare Srl
con sede in Milano (MI)
Via della Sforza n. 1
P.IVA 014951230455

Il Progettista
Geom. Guido Lorenzani

Disegni
Piante ai vari piani - prospetti - sezioni - superfici aerolluminanti
- sistemazione esterna









STATO AUTORIZZATO

1

Stampa: 11/100-200

25 FEB 2015

3 MAR 2015

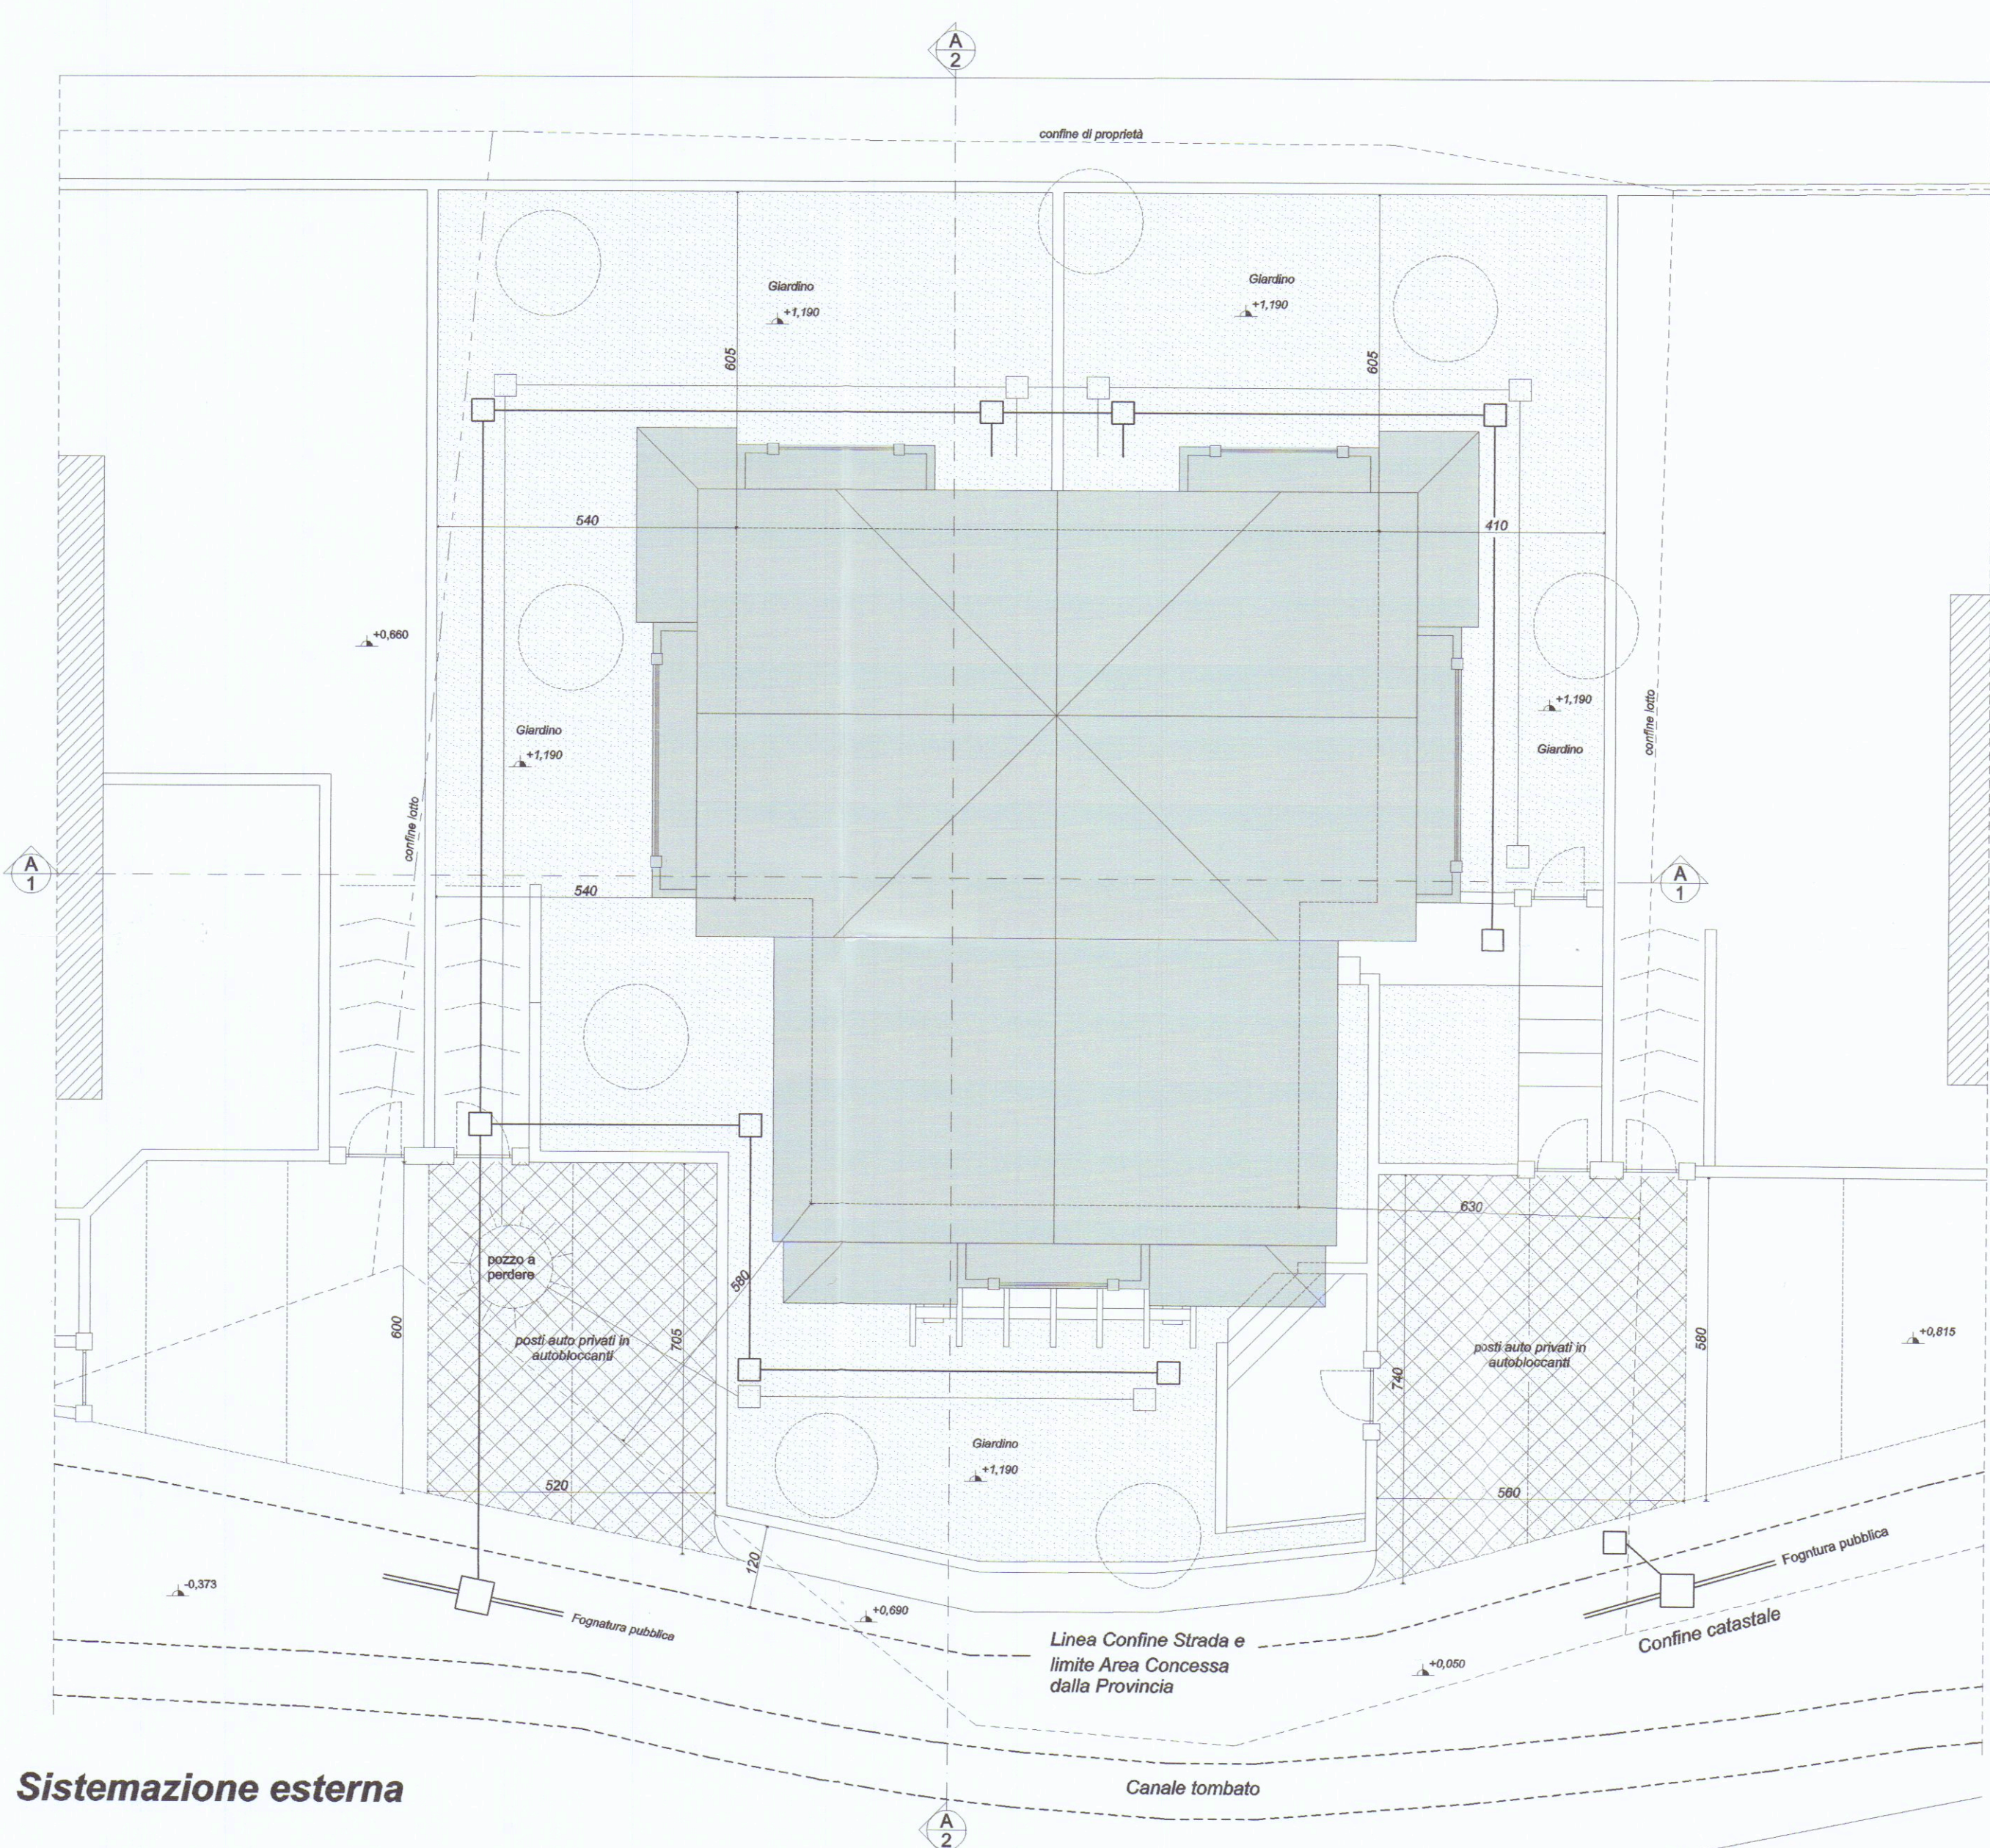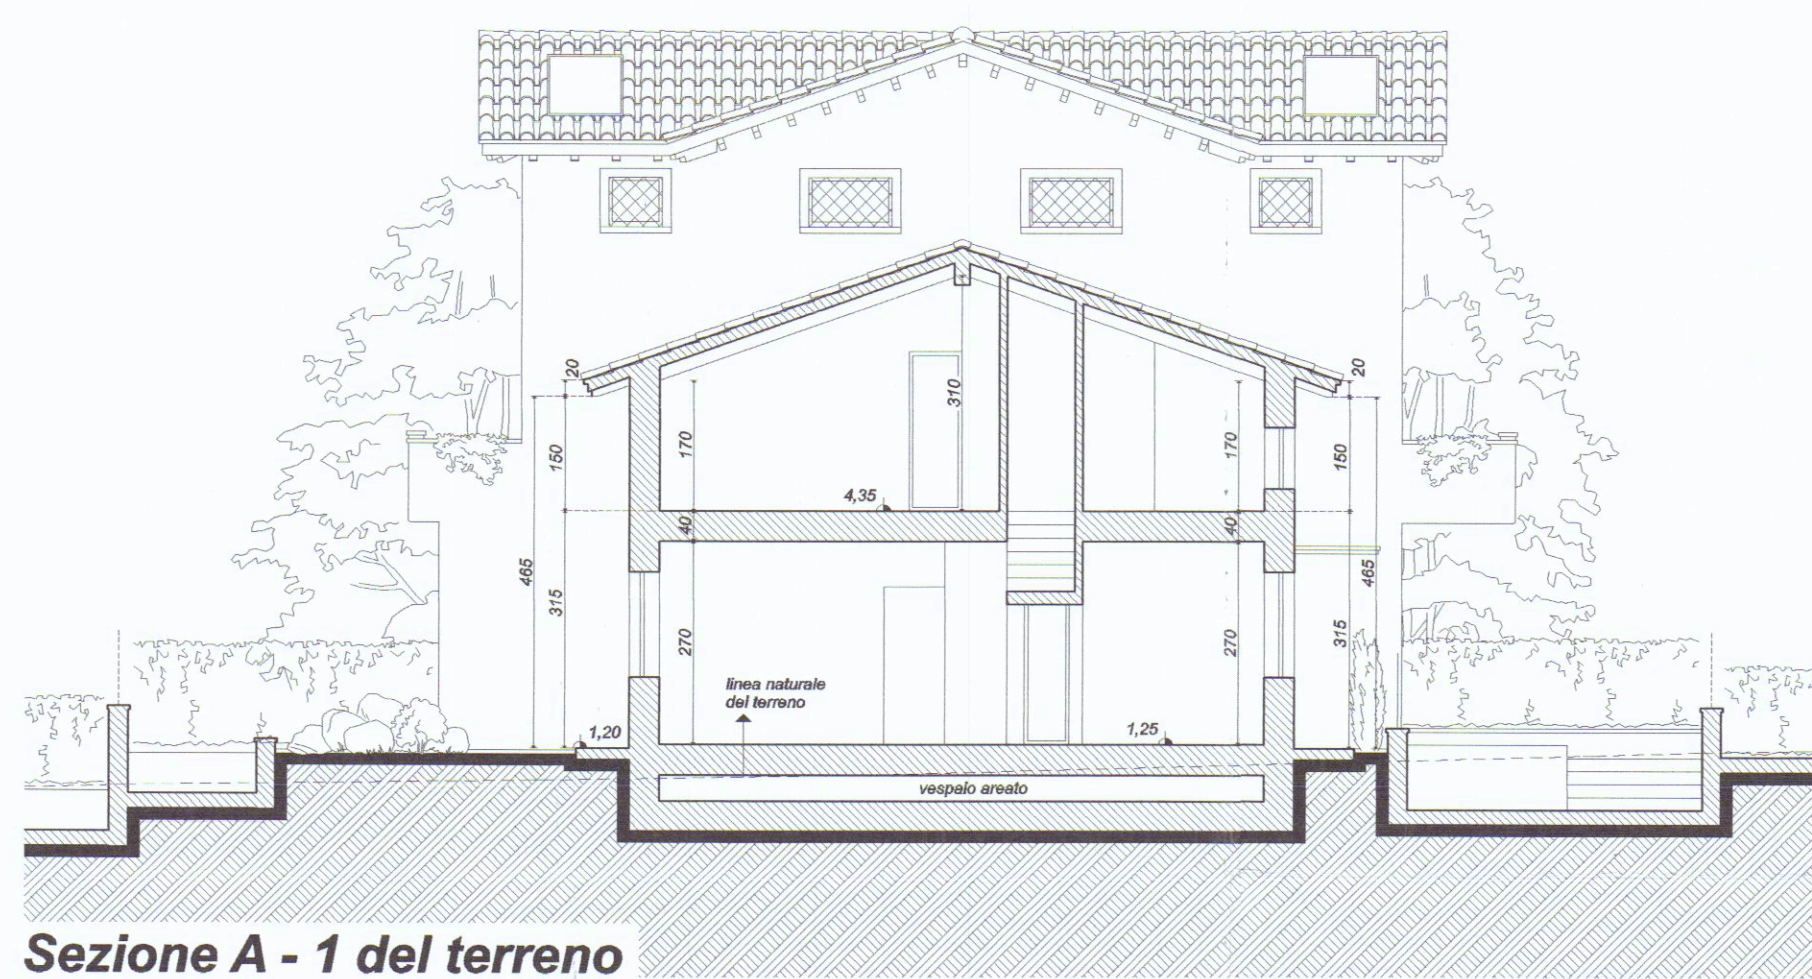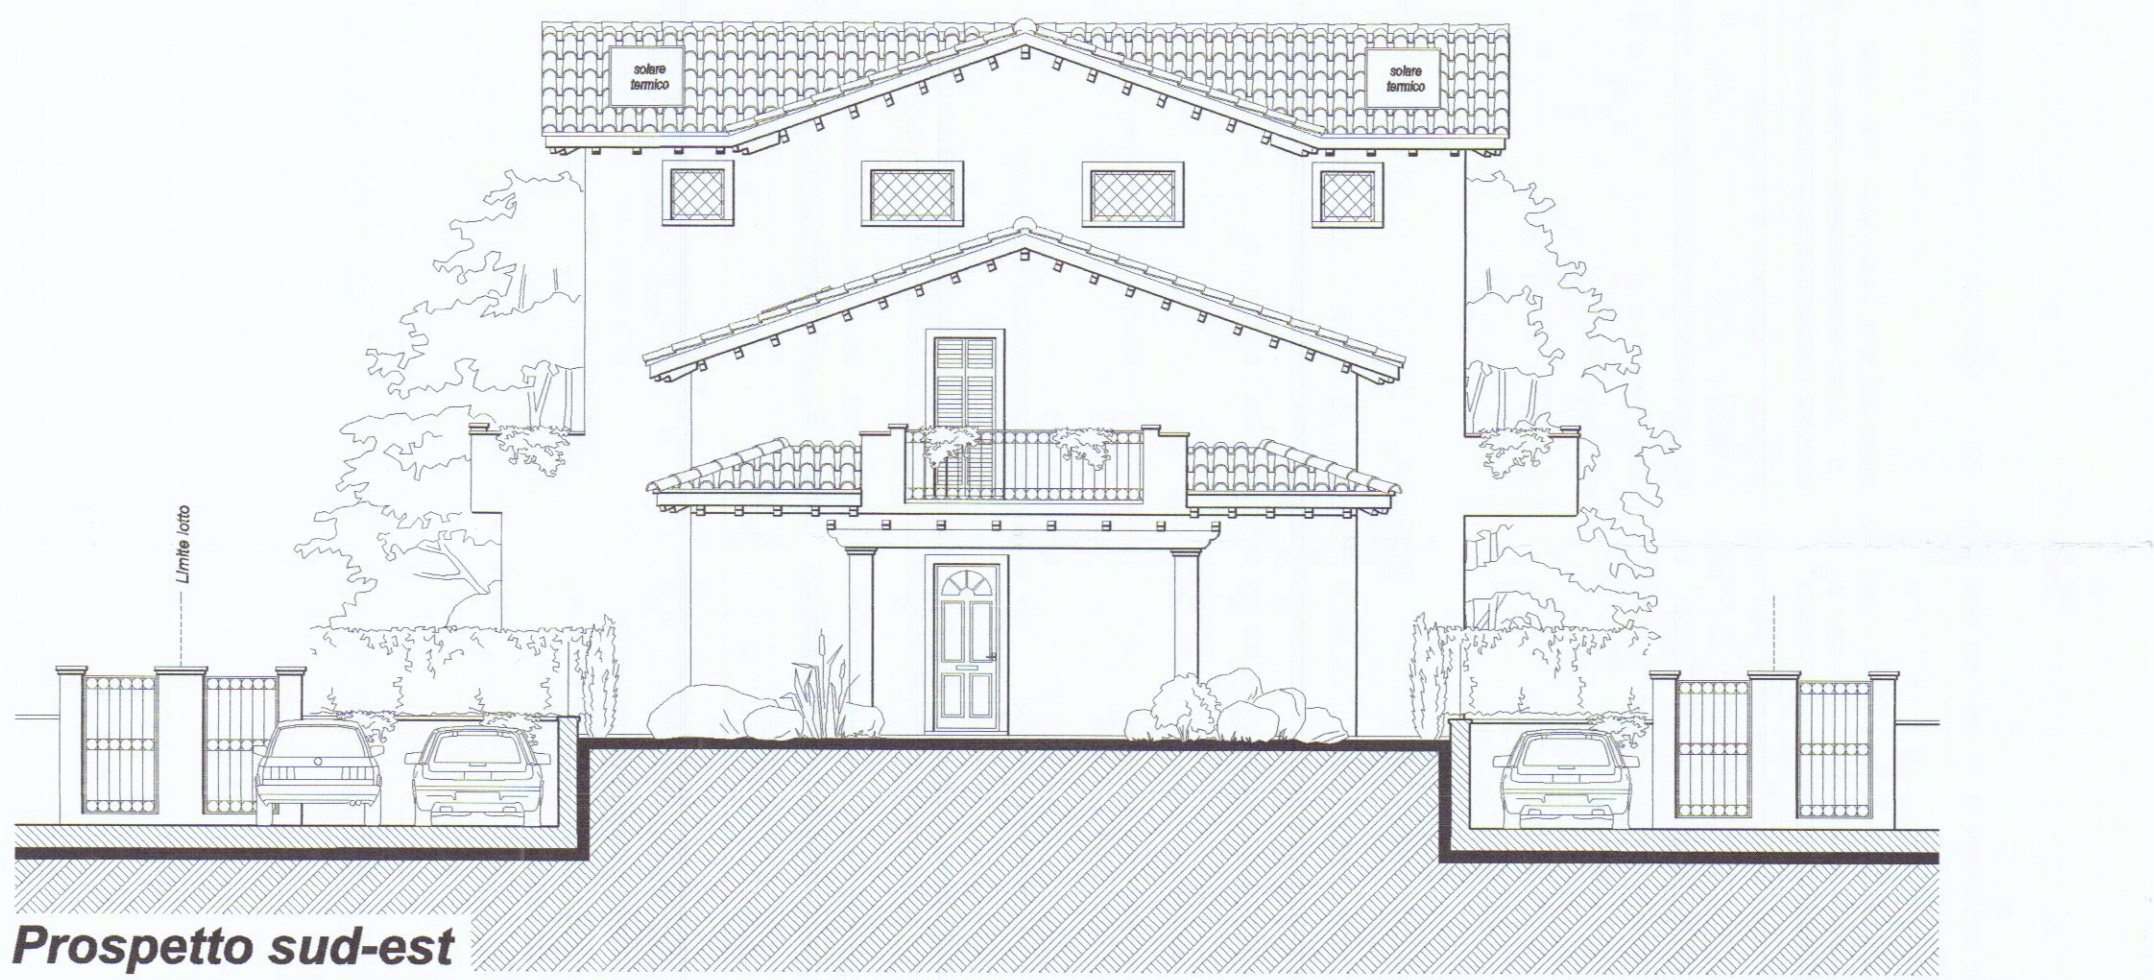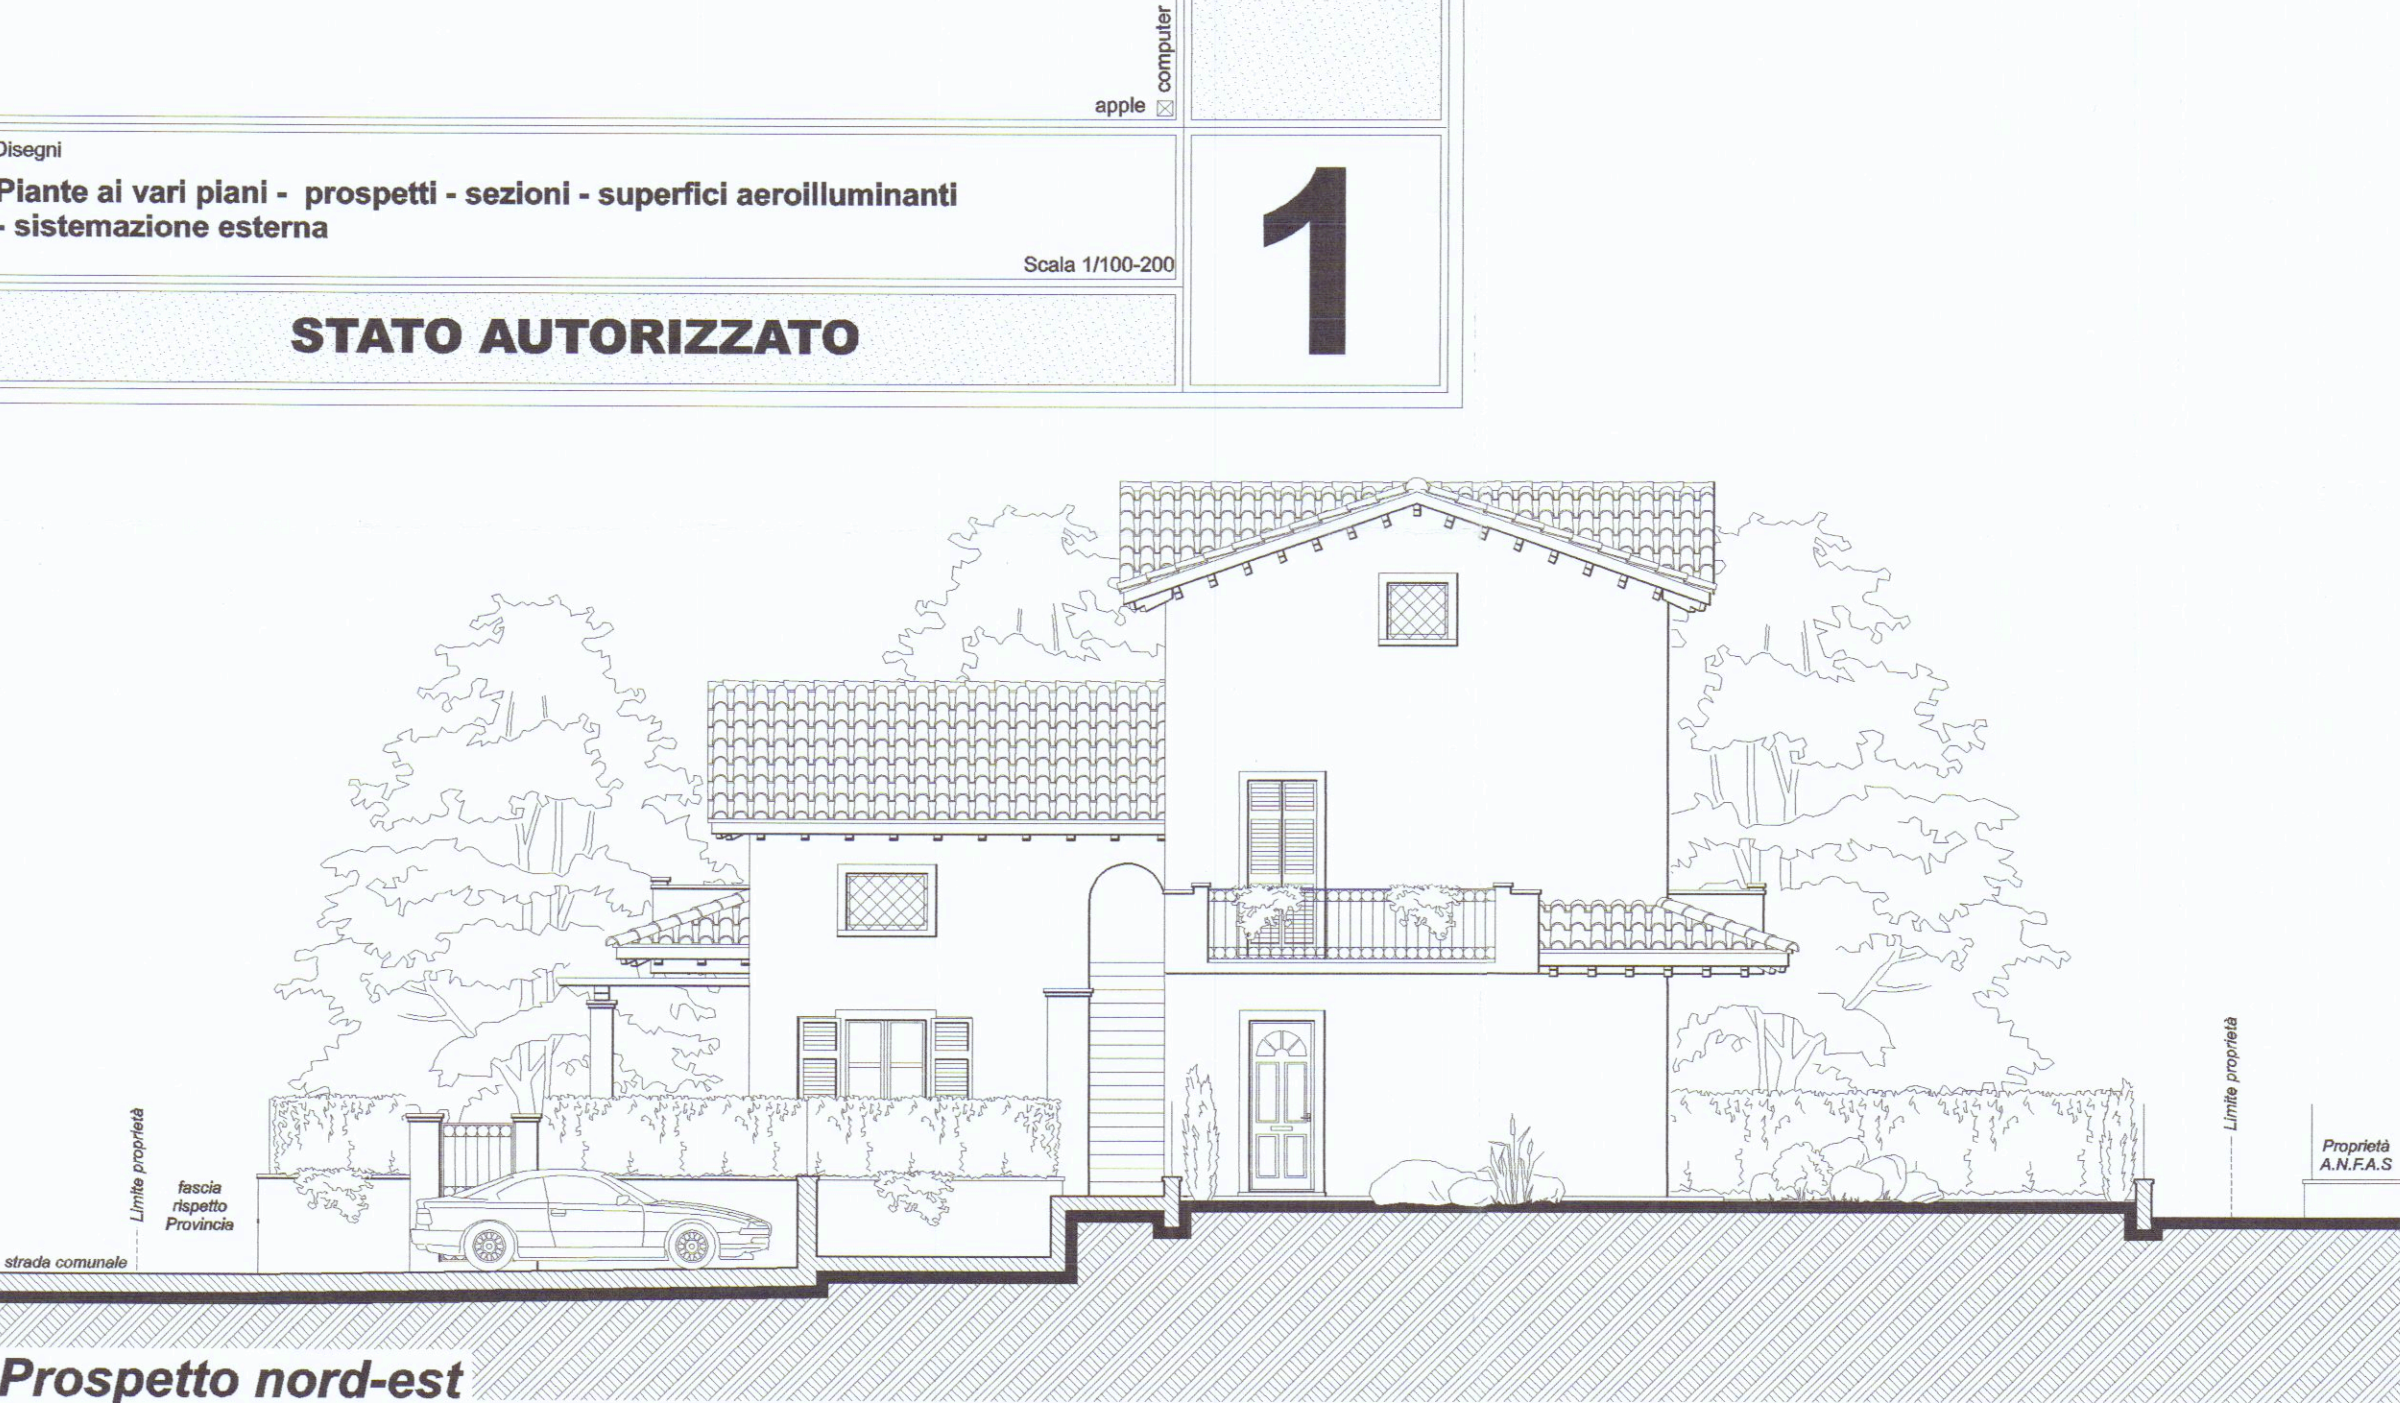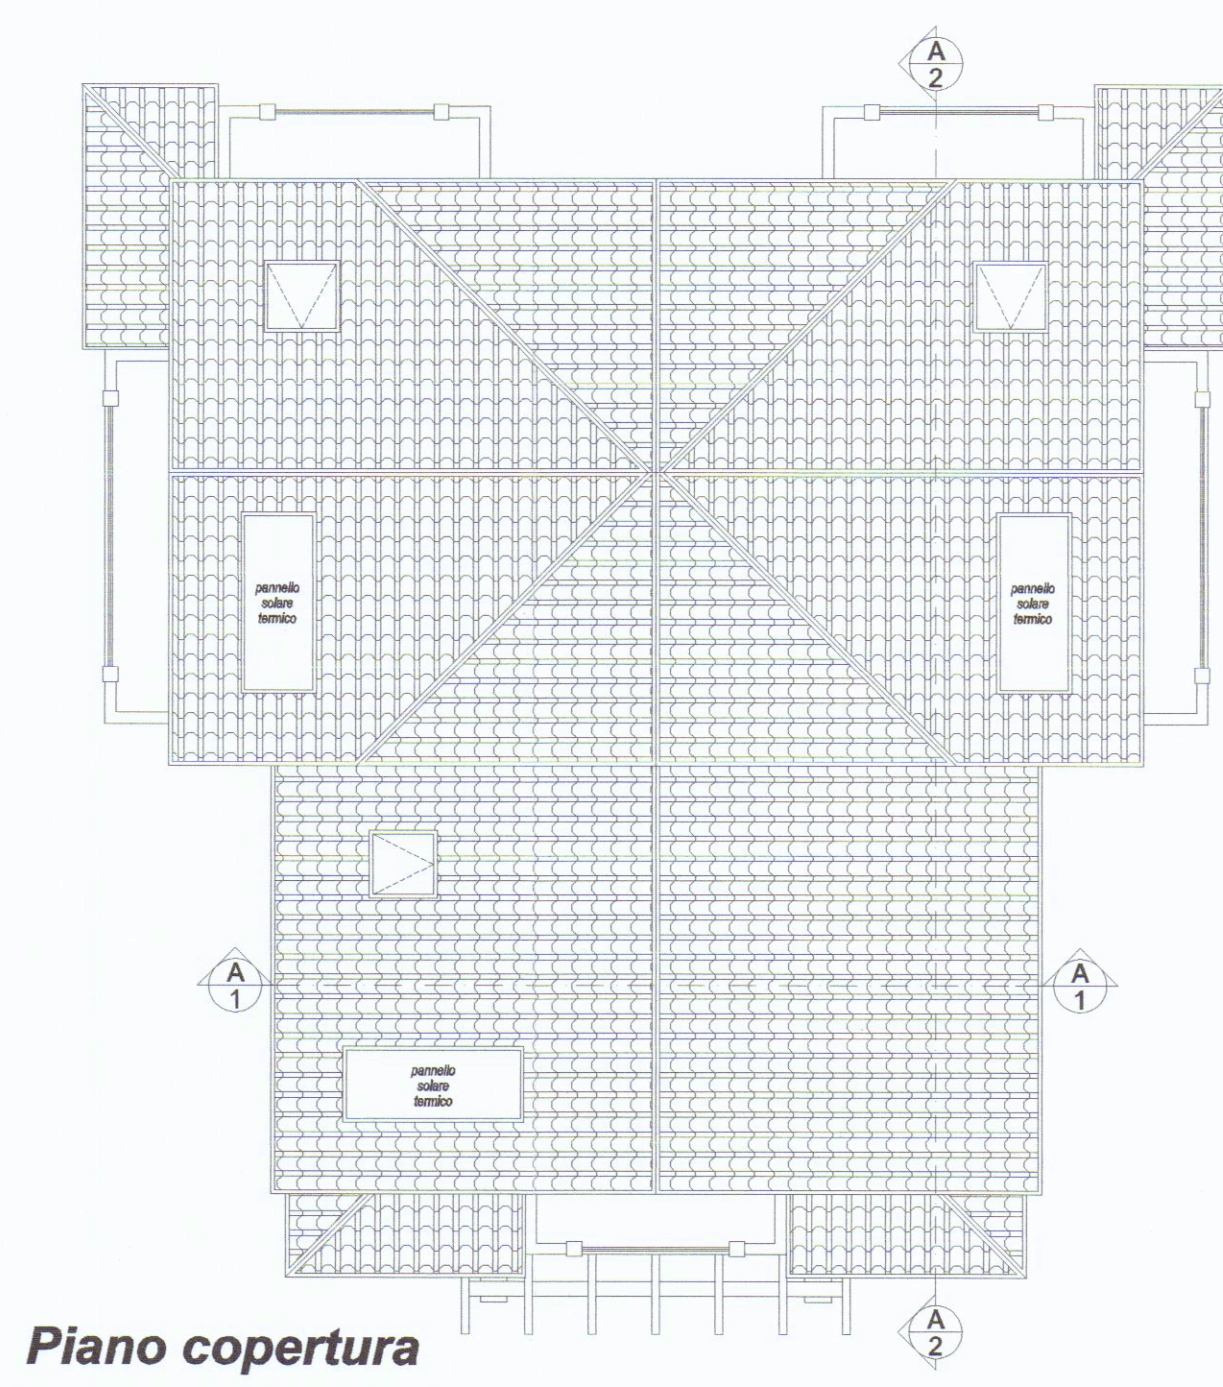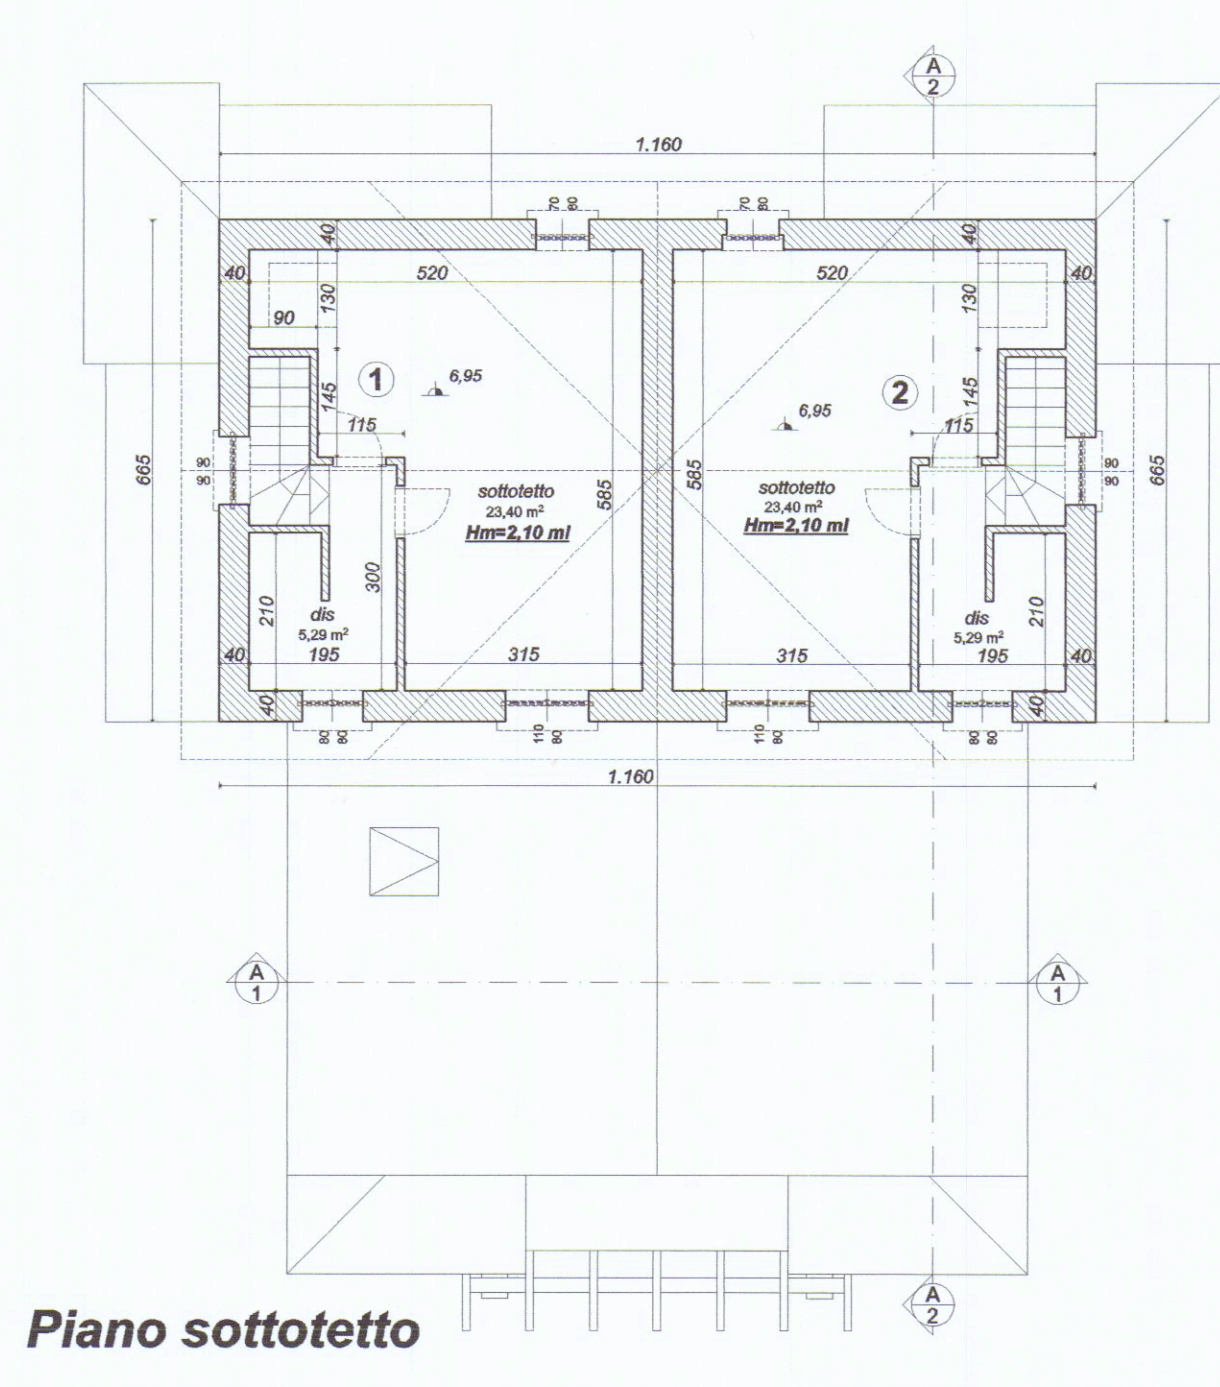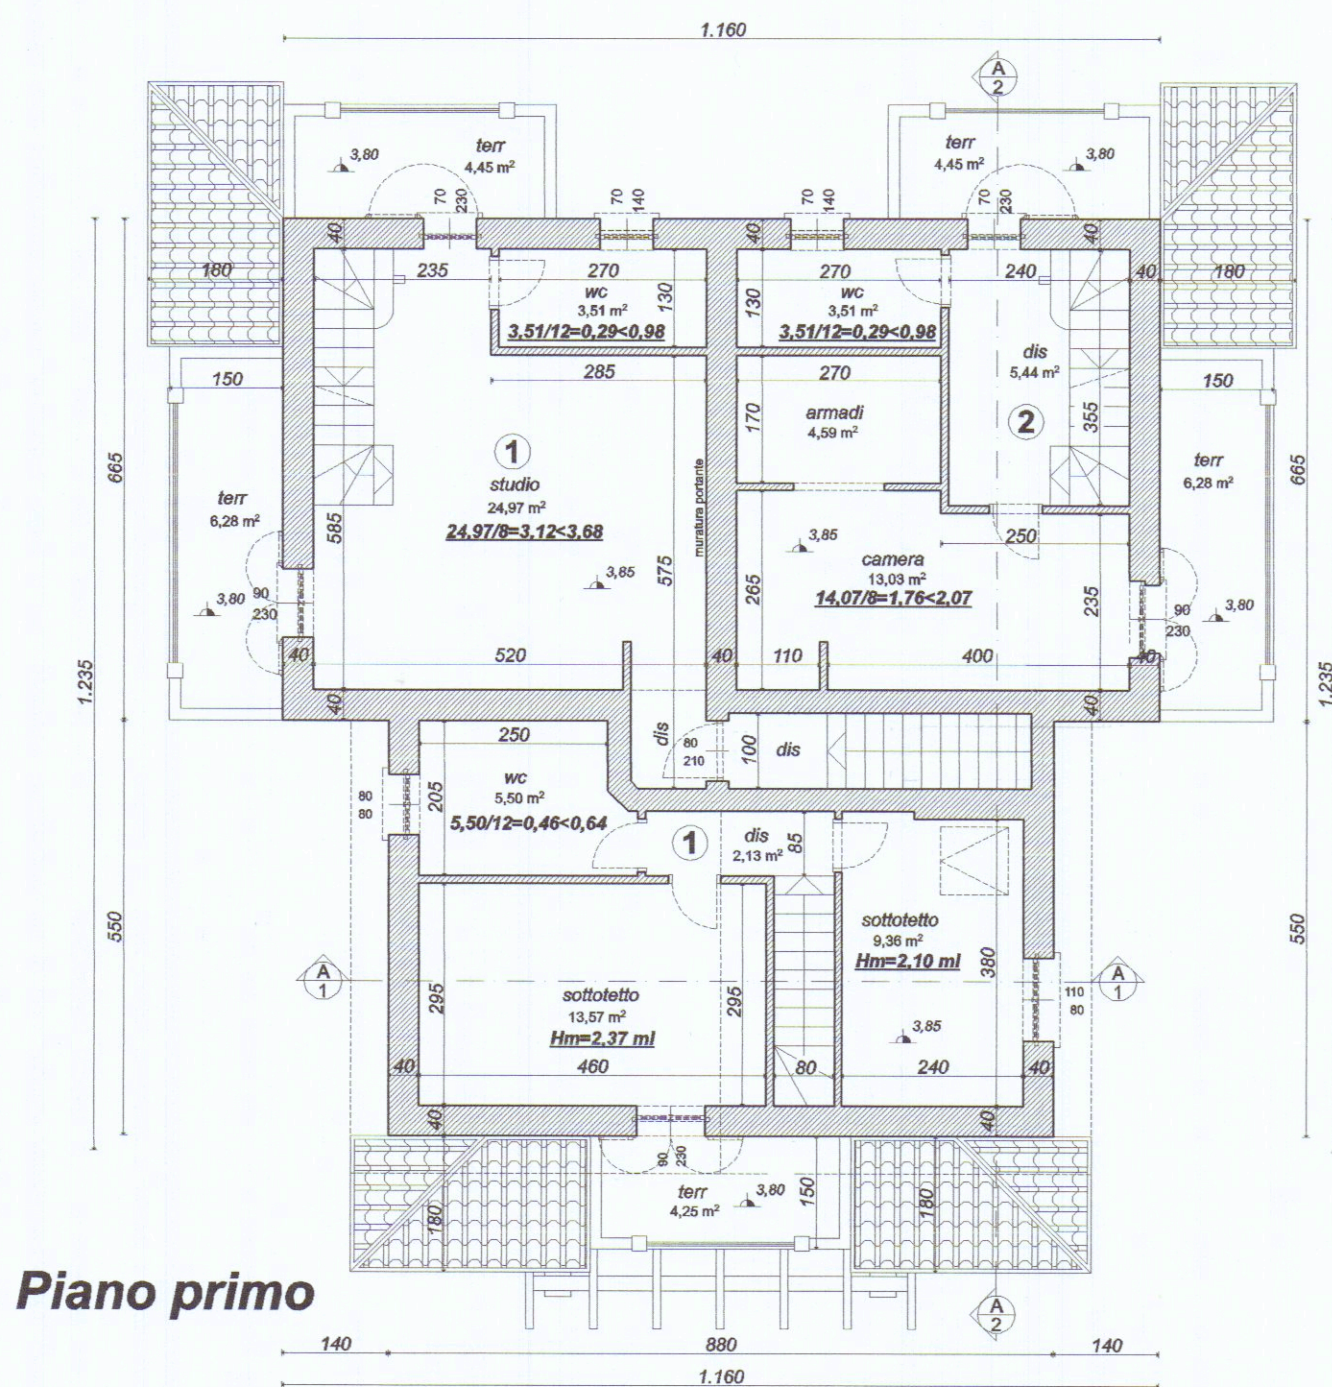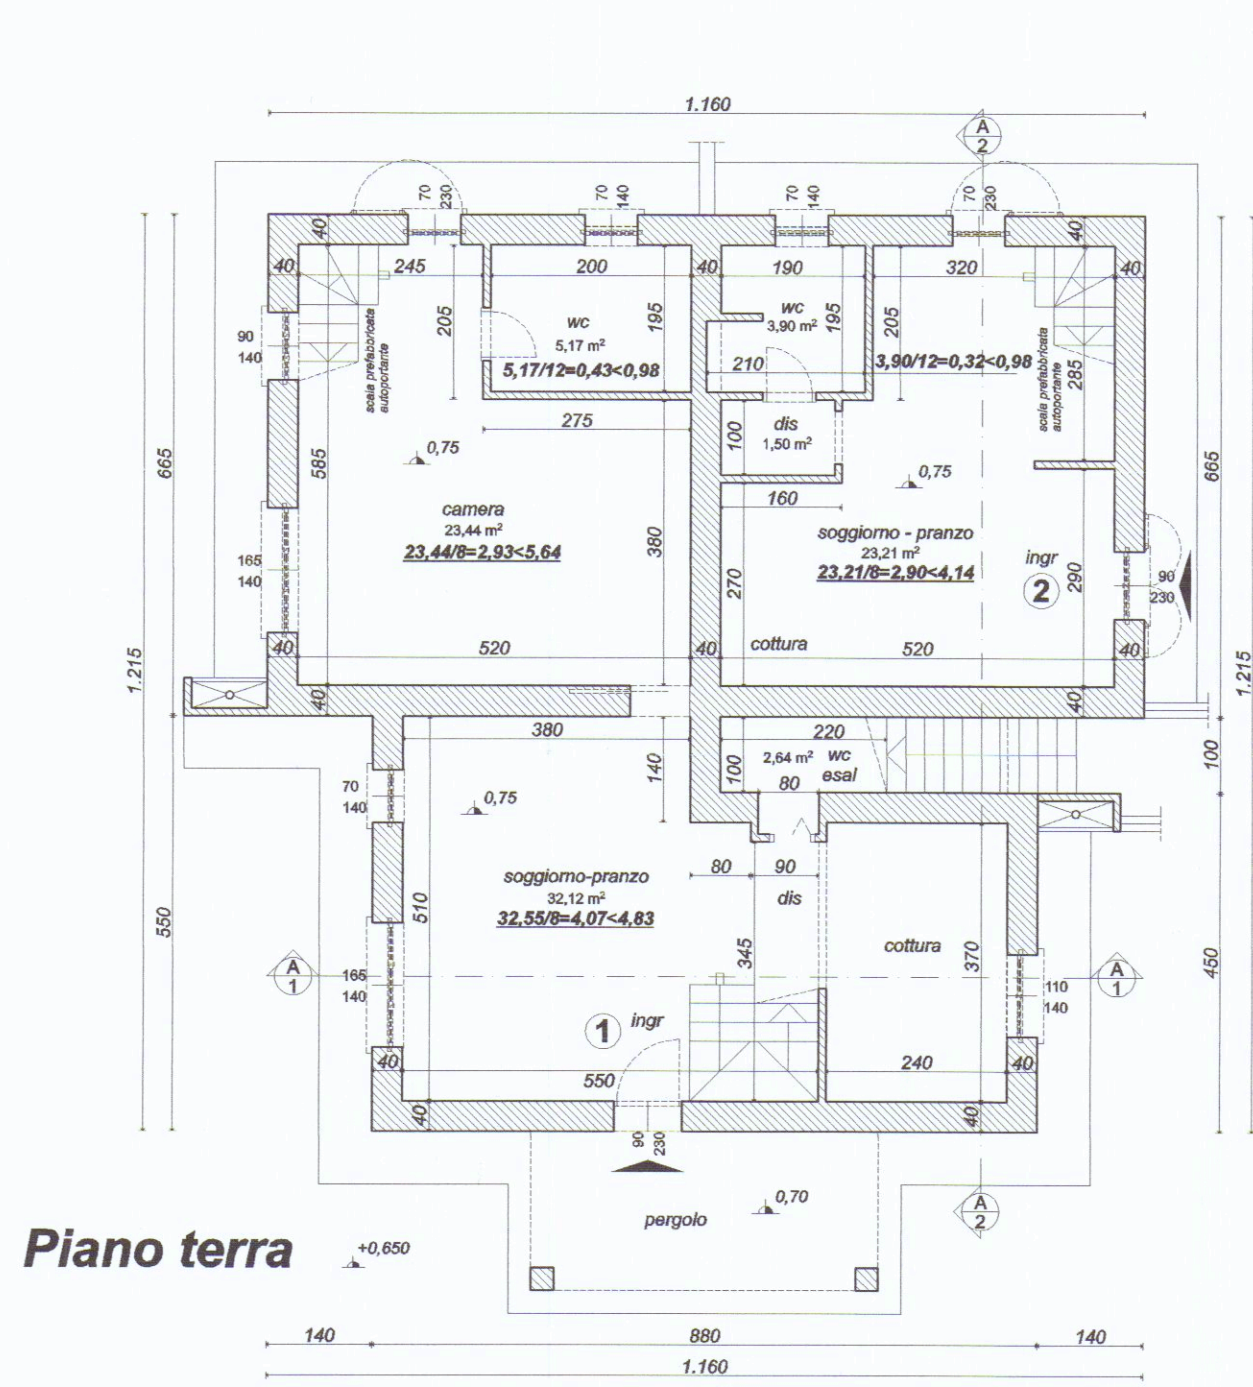

Schema superfici e volumi

		8,60 x 5,50	47,30	47,30	4,60	217,58
2	6,45 x 5,70	36,77	36,77	7,50	275,78	
total			84,07	84,07		509,38

Superficie utile lorda	124,55	69,81	194,36
Superficie coperta	84,07	36,76	120,83
Volume fuori terra	515,70	291,79	807,49

Blocco A (piano primo)

n°	dimensioni	s. c.	sul	h	volume
3	3,00 x 0,80	//	02,40	1,28	3,07
4	2,50 x 2,00	//	05,00	0,85	3,25
5	6,45 x 4,60	//	29,67	//	//
6	3,10 x 1,10	//	03,41	//	//
total			40,48		6,32

Tabella comparativa

standard	r.u	approvato	variante
Superficie utile lorda	195,20	194,36	194,36
Superficie coperta	122,00	120,83	120,83
Volume fuori terra	//	801,19	807,49
Parcheggio privato	58,30	77,85	70,89

Blocco B (piano terra)

n°	dimensioni	s. c.	sul	h	volume
7	6,45 x 5,70	36,76	36,77	7,50	291,79
total		36,76	36,77		291,79

Blocco B (piano primo)

n°	dimensioni	s. c.	sul	h	volume
8	3,10 x 1,10	//	03,41	//	//
9	6,45 x 4,60	//	29,64	//	//
total			33,05		//

Piano terra

A

Piano primo

A

B