


PLANIMETRIA GENERALE

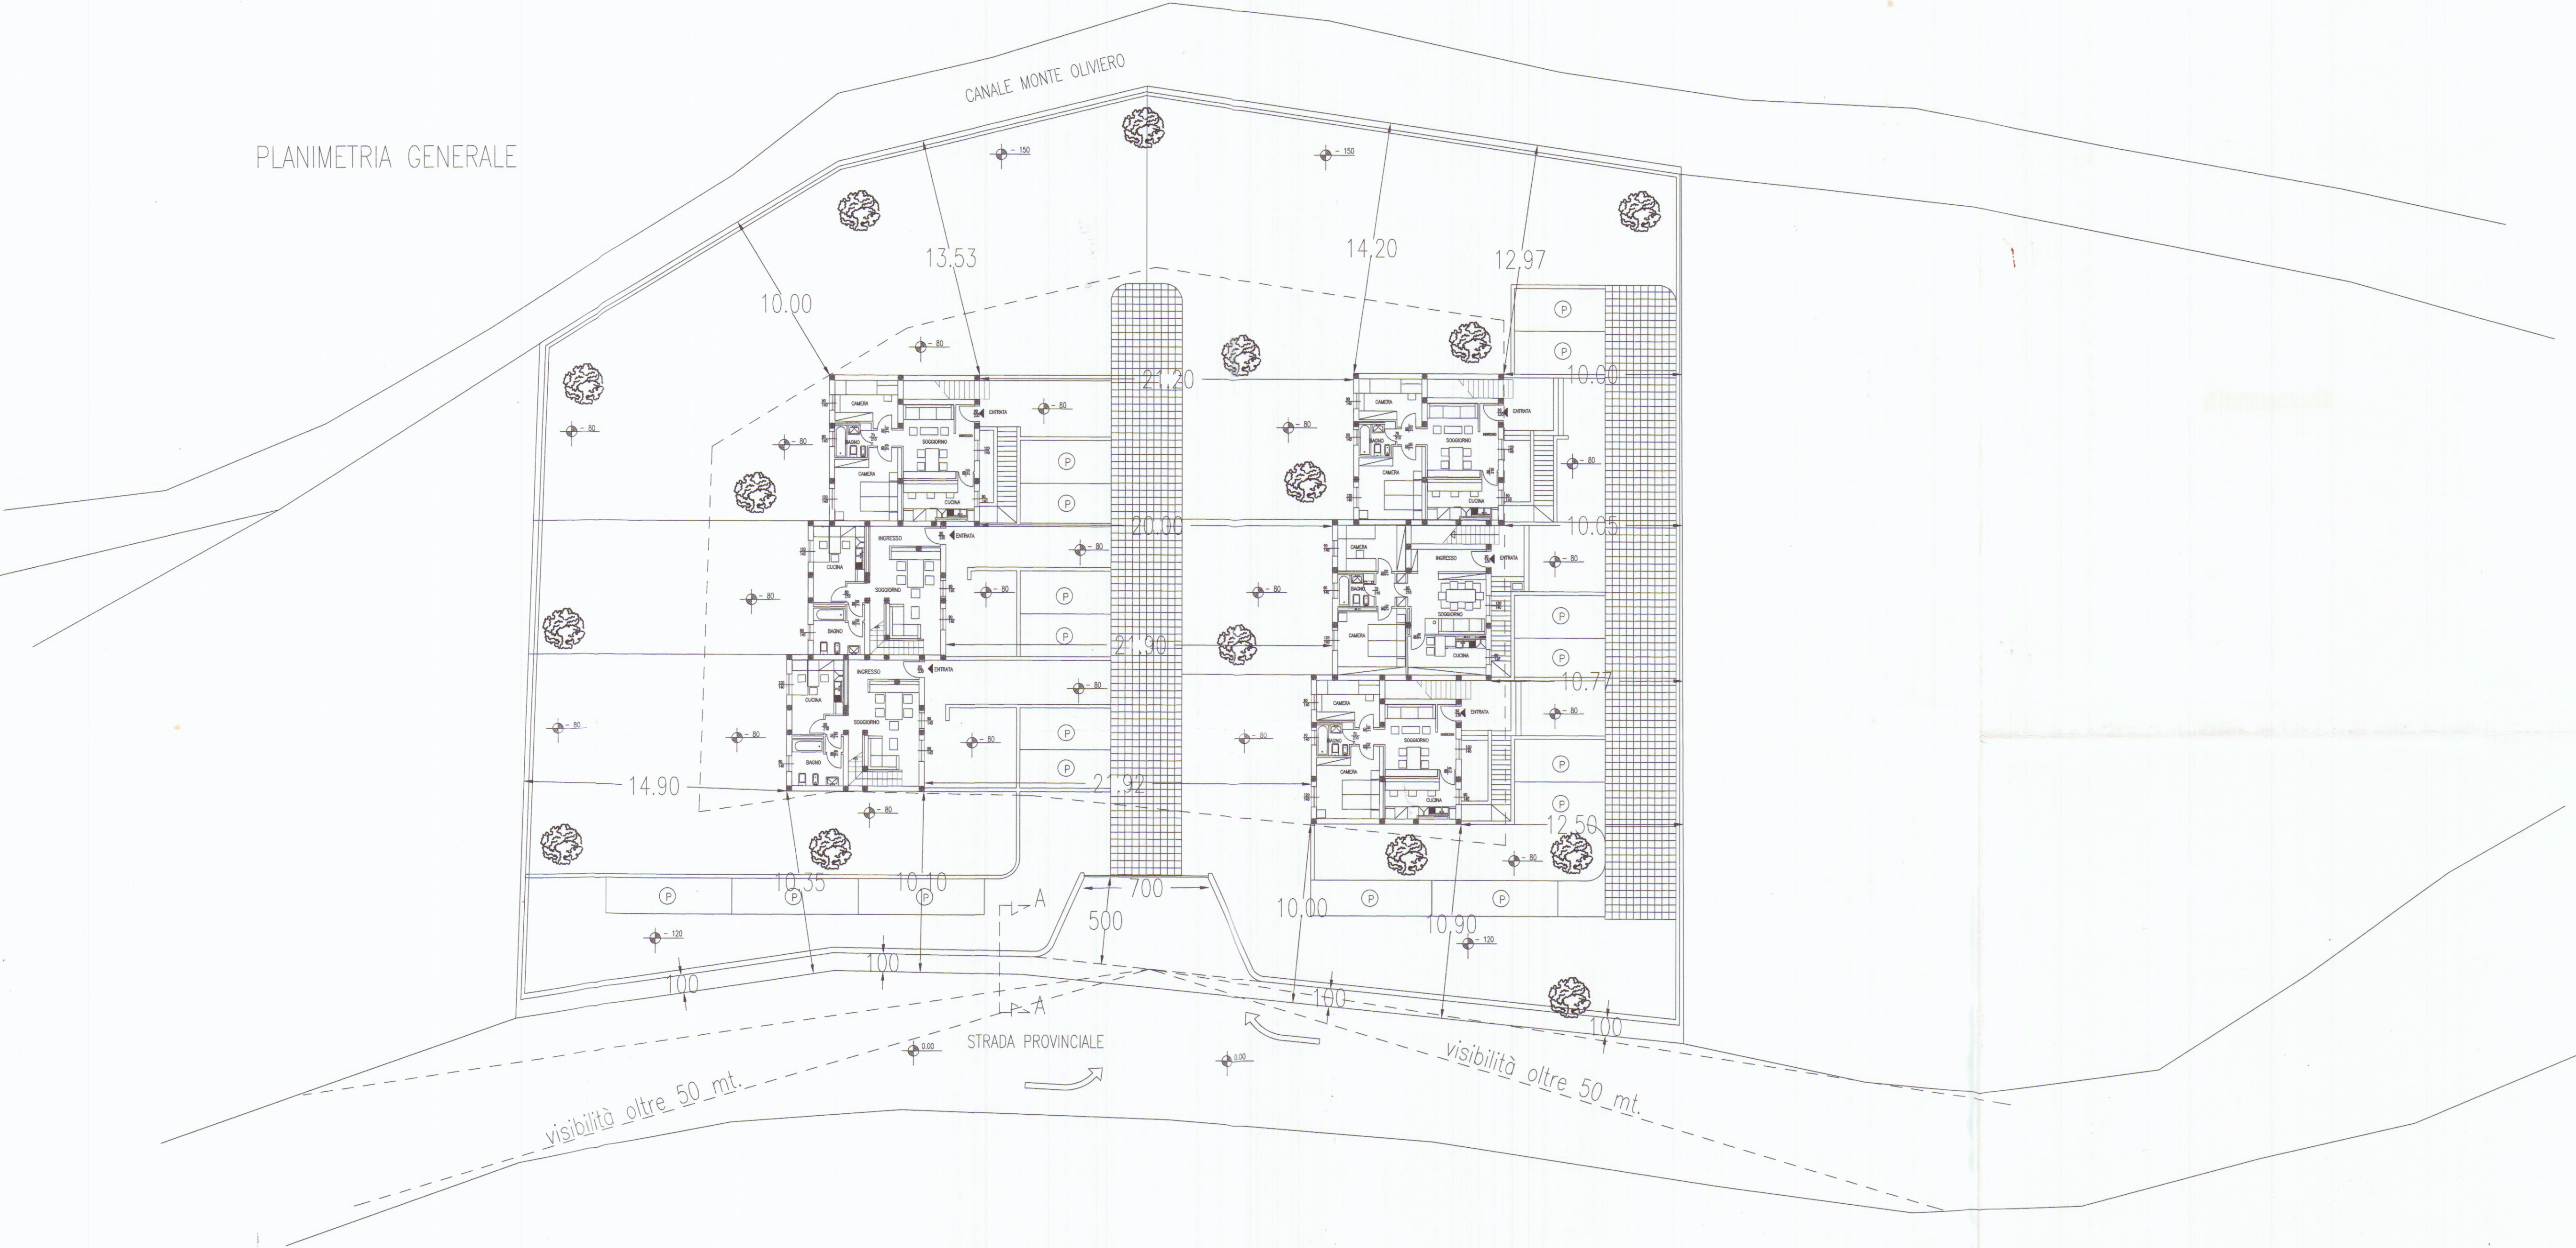

 CONSULENZA IMMOBILIARE E PROGETTAZIONE STEP Srl 54033 CARRARA (MS) TEL. 0585 70551 TELEFAX 0585 70536		BRIZZI RICCARDO Geometra	
		Progetto per la costruzione di fabbricato di civile abitazione, sito in via Provinciale, località San LUCA _CARRARA_	
COMMITTENTE <u>JOEPI FERRIZIO</u>		OGGETTO PLANIMETRIA GENERALE	
TAV UNICA "A" SCALA 1:200	PROGETTISTA 	COMMITTENTE	NOTE FABBRICATI "A" - "B" DATA 24/05/95