

29 GEN. 1988

COMUNE di CARRARA

VARIANTE AL

PROGETTO DI FABBRICATO

AD USO

COMMERCIO

DA ERIGERSI AD AVENZA

P.E.E.P. VIA CAMPO D'APPIO

2^a SOLUZIONE

PROPRIETA' : **SOCIETA' EDILIZIA TIRRENA S.p.A.**
LA SPEZIA - P.ZZA VERDI, 33
C.F. 00057760118

APPROVATO
29 LUG. 1988


LOTTO **OVEST**

DISEGNO SEZIONI E PROSPETTI
SCALA: 1:100


6

VARIANTE
Approvato dal Sindaco alla seduta
della Giunta Comunale del 29 LUG. 1988
n. 270 del 10/10/88
CARRARA n. 4 AGO. 1988
IL DISEGNE TO INDIRIZZATO
(Arch. Silvio Telara)


PROGETTISTI : **SILVESTRO TELARA**
Arch. SILVESTRO TELARA
On. Arch. Telara
Studio Via Garibaldi, 10 - 55100 CARRARA
Tel. 059/440111 - 440112 - 440113
P. IVA 0112550045

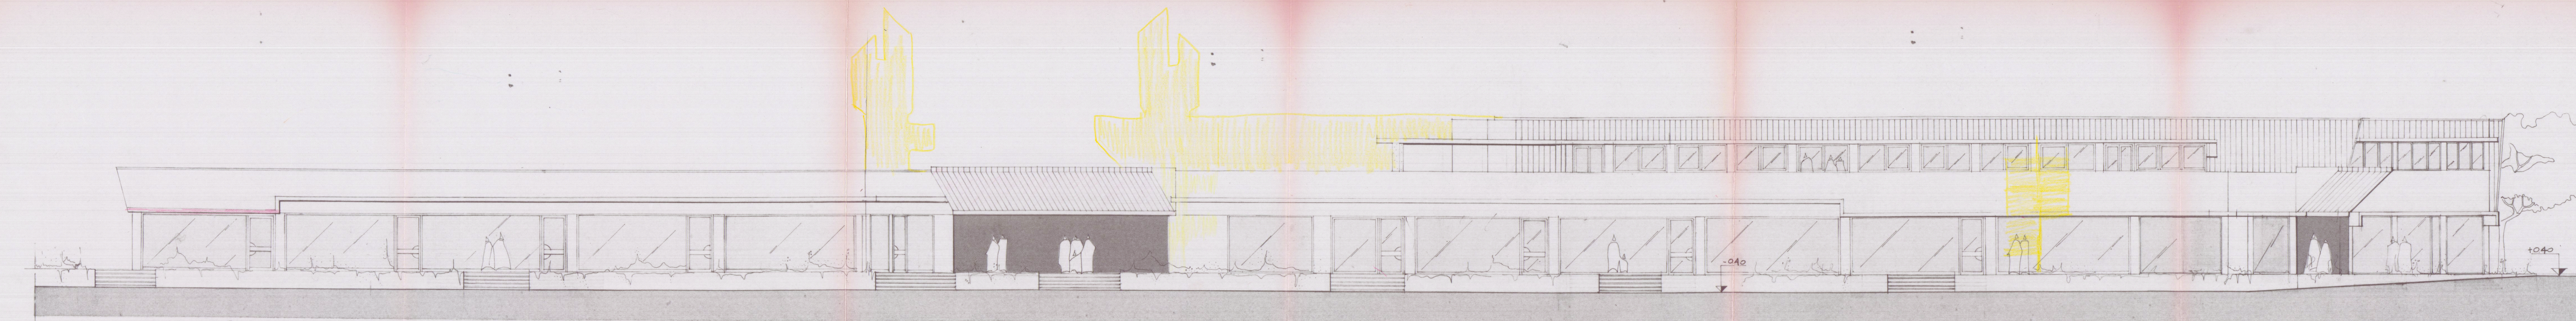


PROSPETTO 1

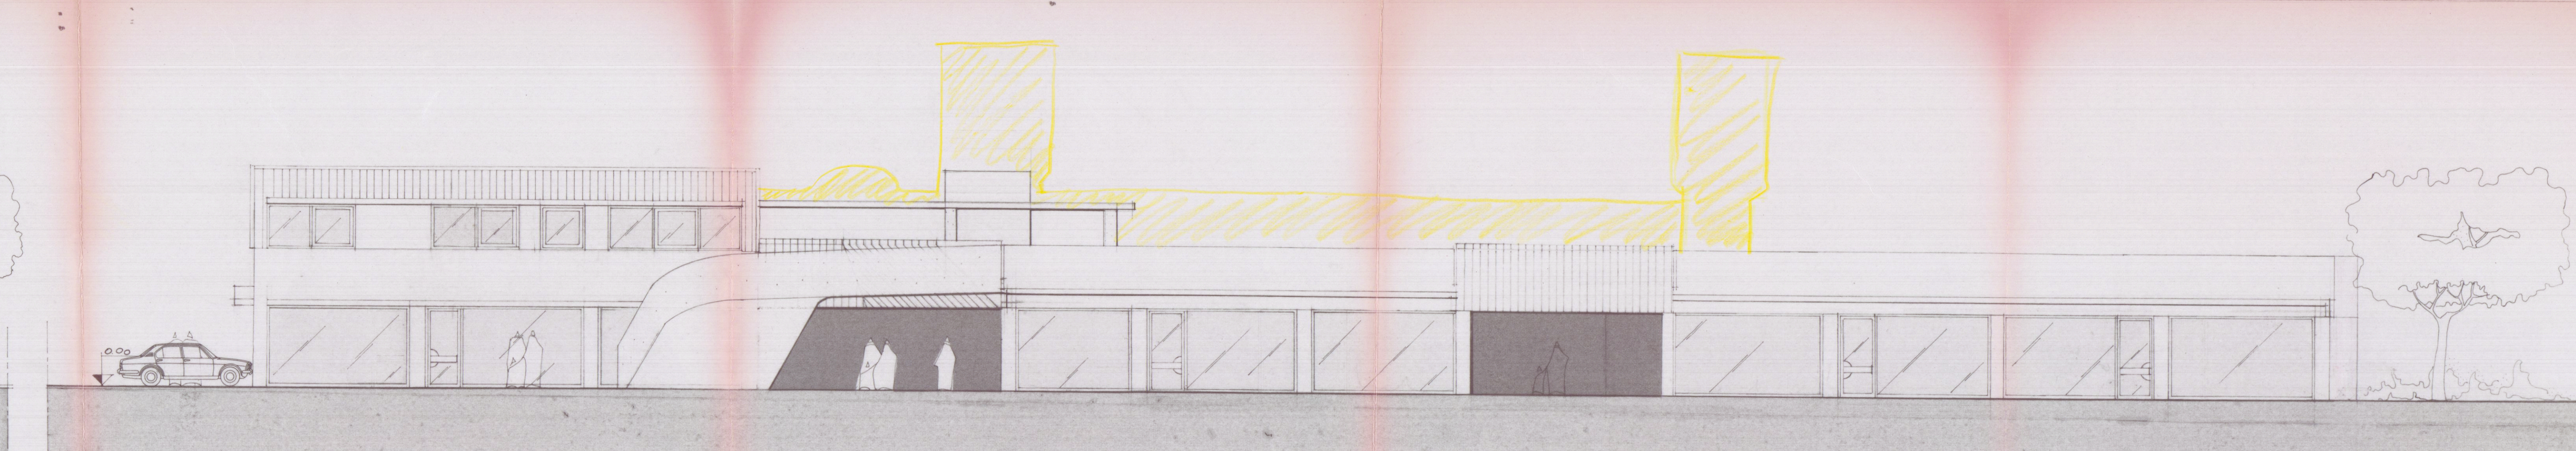


PROSPETTO 2

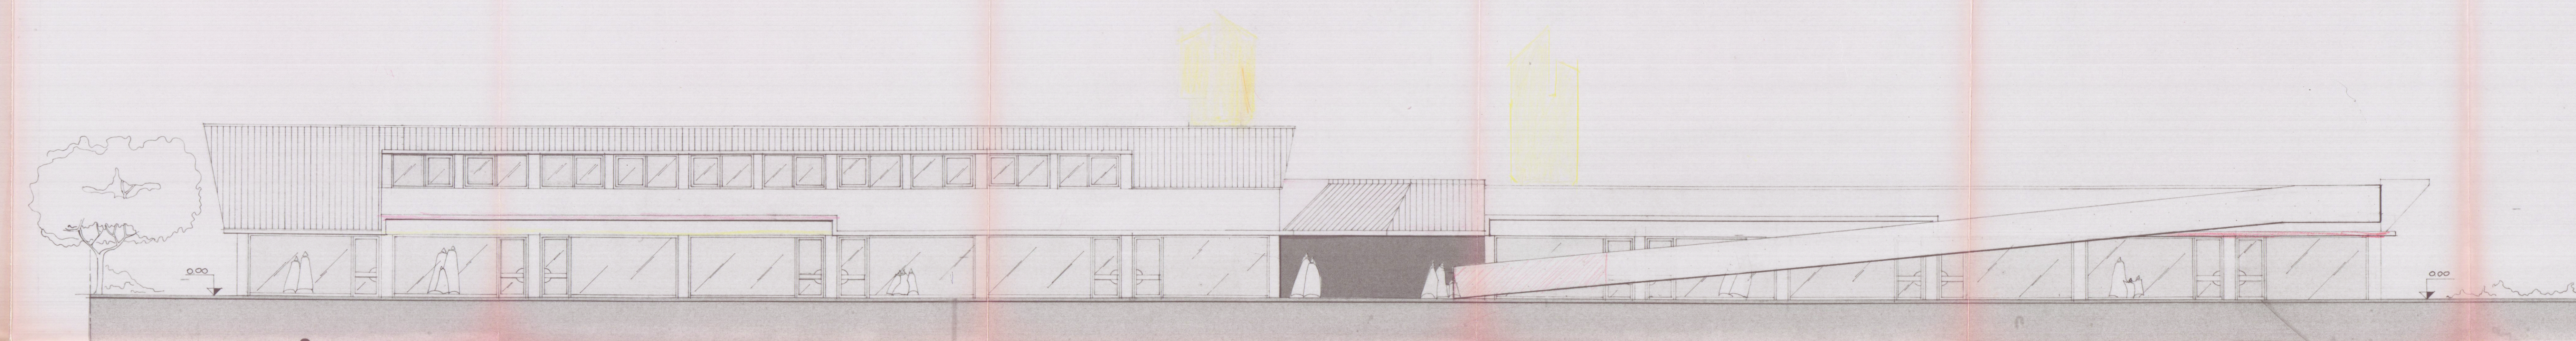


PROSPETTO 3

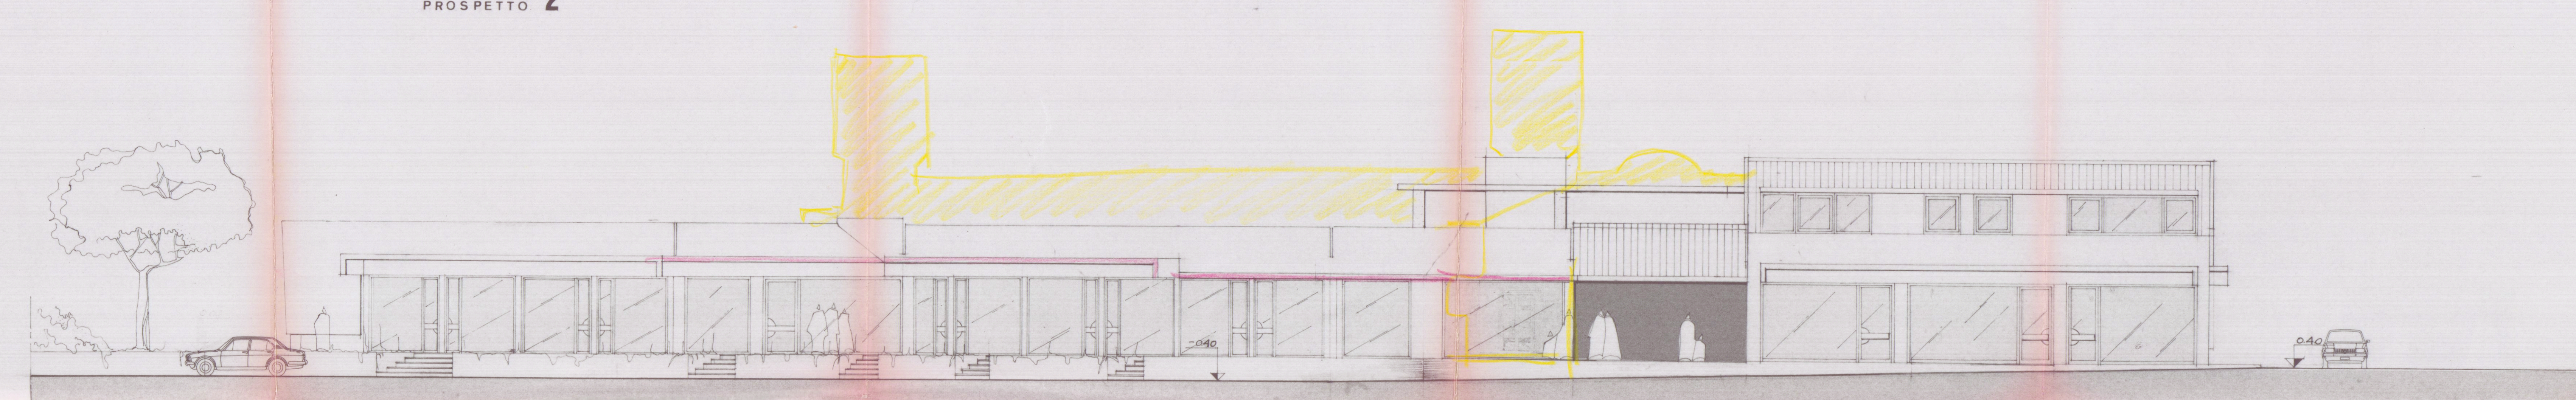

PROSPETTO 4

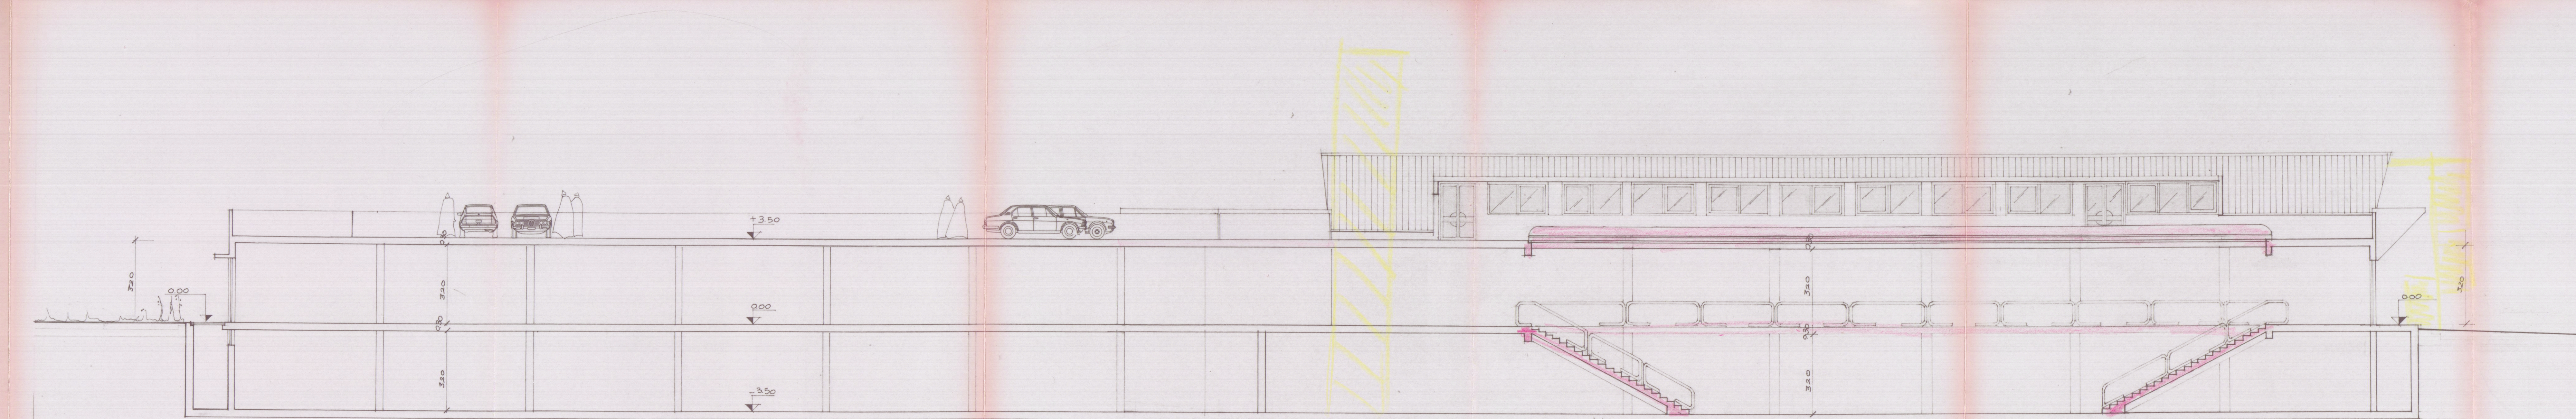

SEZIONE H-H

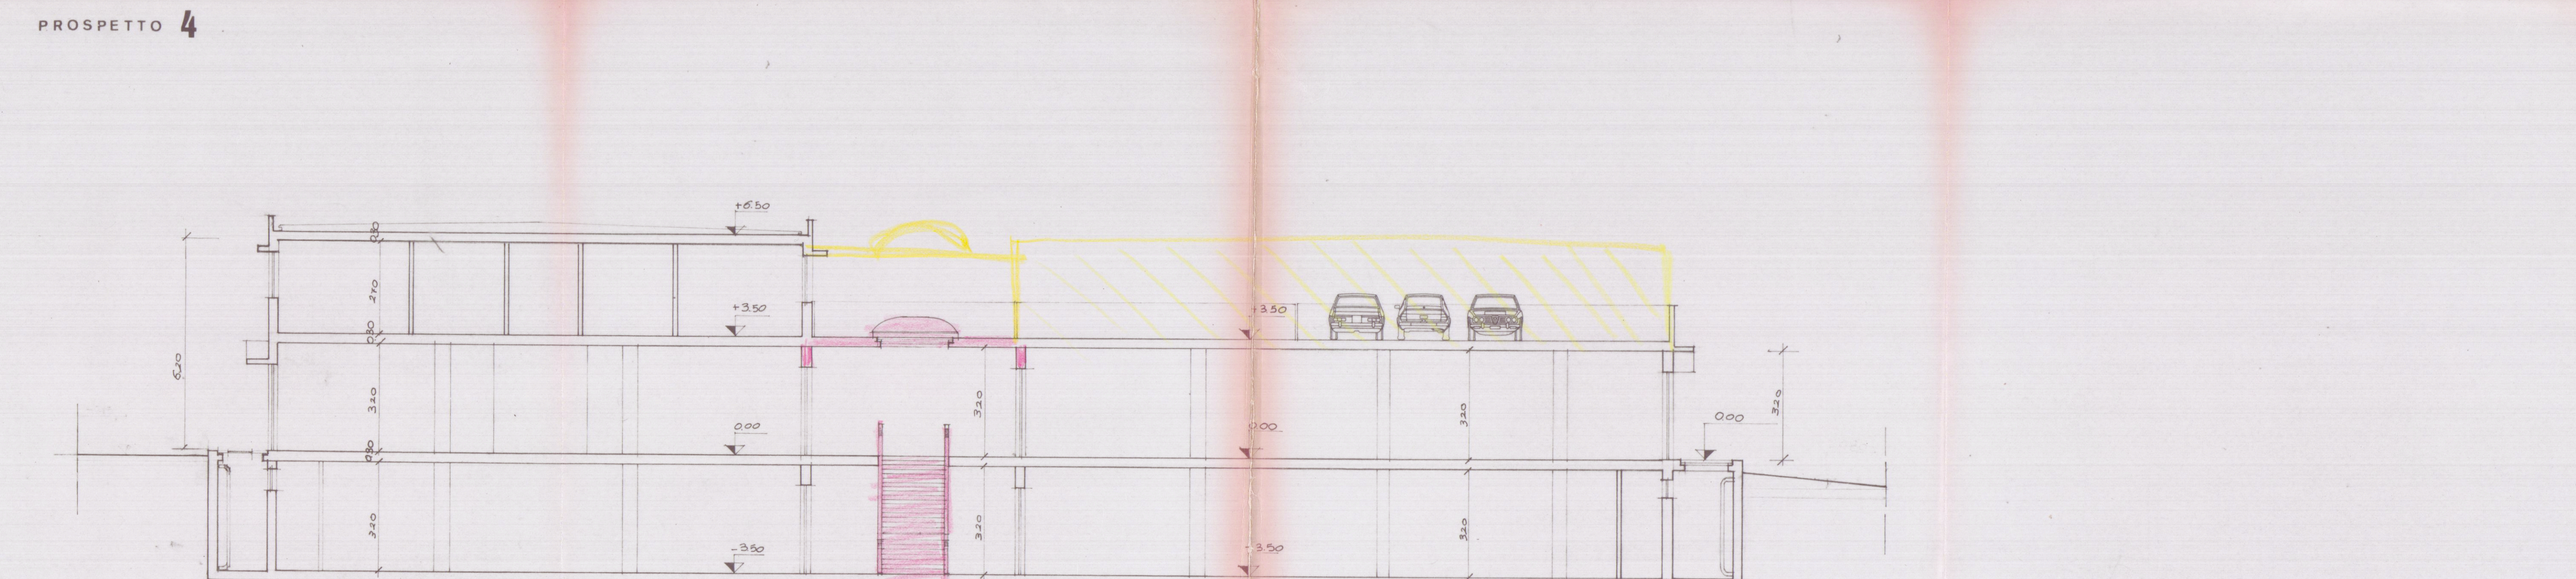

SEZIONE K-K