




ESTRATTO DI MAPPA CATASTALE

Fg. 106 mappali 129 - 130

SCALA 1:1.000

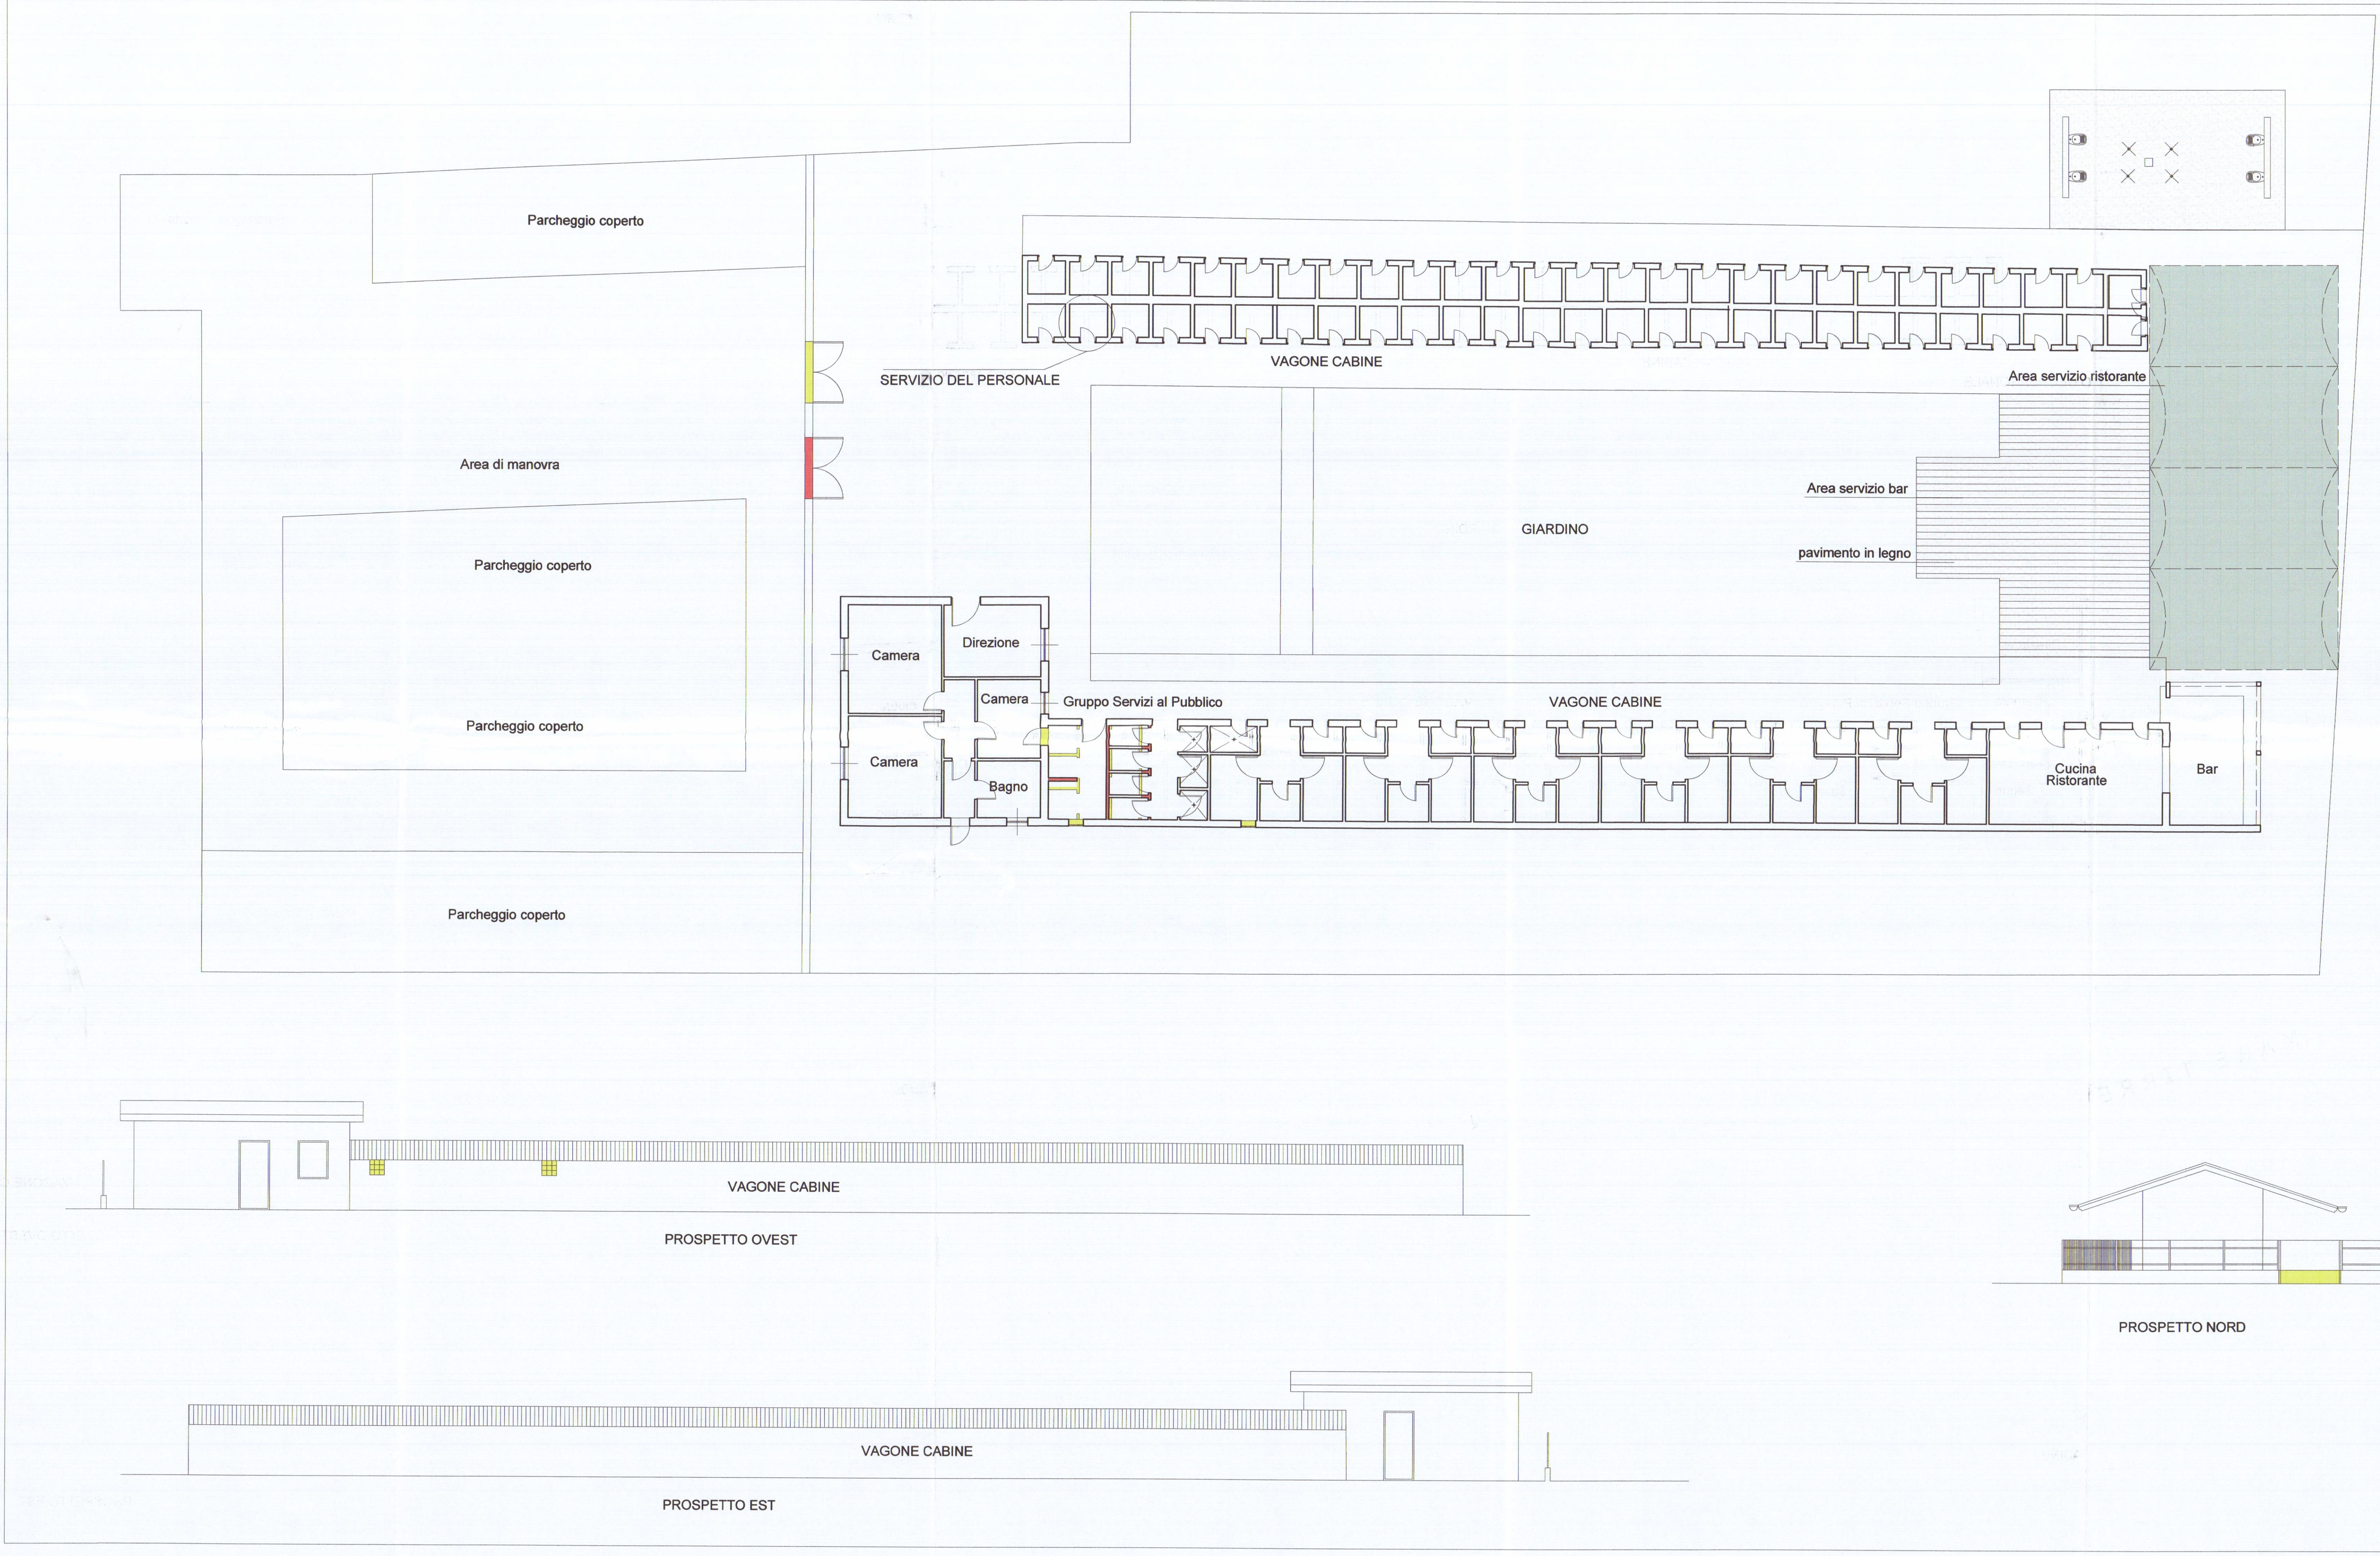

MARE TIRRENO

REVISIONE		06	DESCRIZIONE	ARCHITETTONICI
STUDIO ARCHITETTURA ROCCA				
54033 CARRARA (MS) P.ZZA IL GIUGNO, 14				
TEL. 0585-75415 FAX 0585-75551 e-mail: claudiorocca@yahoo.it				
LAVORO			OGGETTO DISEGNO	COMMITTENTI
PROGETTO DI RISTRUTTURAZIONE			PLANIMETRIA GENERALE	ANDREA BISO
STABILIMENTO BALNEARE			PIANTA PIANO TERRA	
"BAGNO MISTRAL"				
STATO SOVRAPPOSTO				TAVOLA
DATA		SCALE	FORMATO	3
MAR. 2007		1:1.000 - 1:100	1450 x 600	