

L. 4 AGO. 1971

3

PROGETTO DI UN EDIFICIO


AD UO MOSTRA-MEGLIO E MAGAZZINO
AD EDIFICI DI AVERZA VIALE XX SETTEMBRE
ED SISTEMAZIONE DEL FABBRICATO ESISTENTE
PROP. NICHOLS ROMANO-DOHENICO-DAITE

IL PROGETTISTA *Luigi Caputo*

3

APPROVATO
3 SET. 1971

CONTROLLATO
IN PRODOTTO

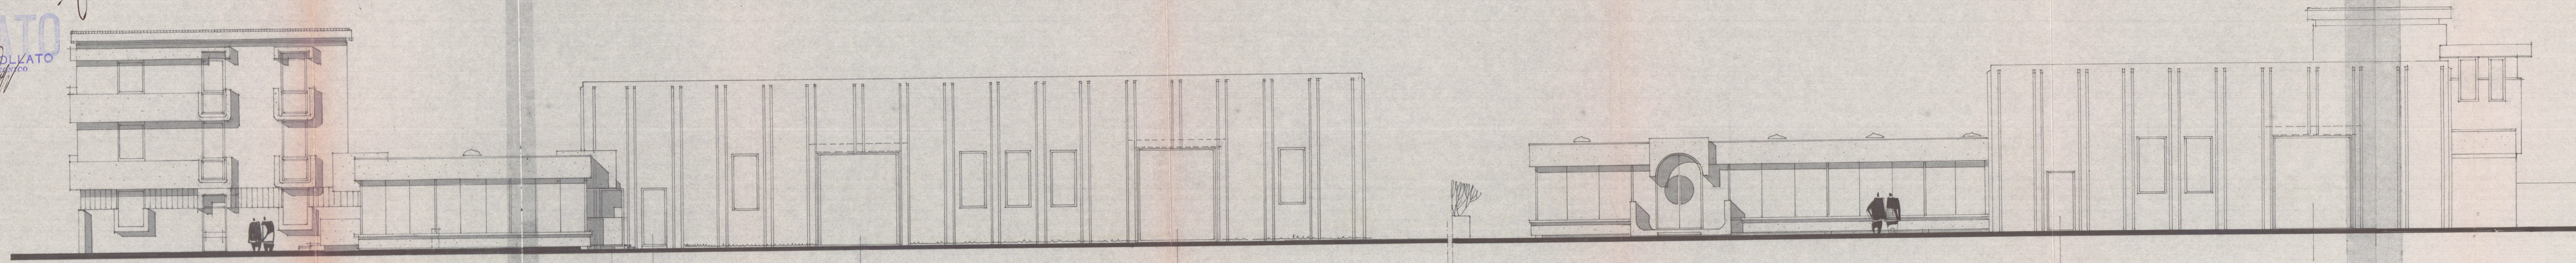


PROGETTO EST

Approvato dal Sindaco alle condizioni
Indicate nel permesso di costruzione
N° 442 del 3 SET. 1971

L'ING. CAPO

Luigi Caputo

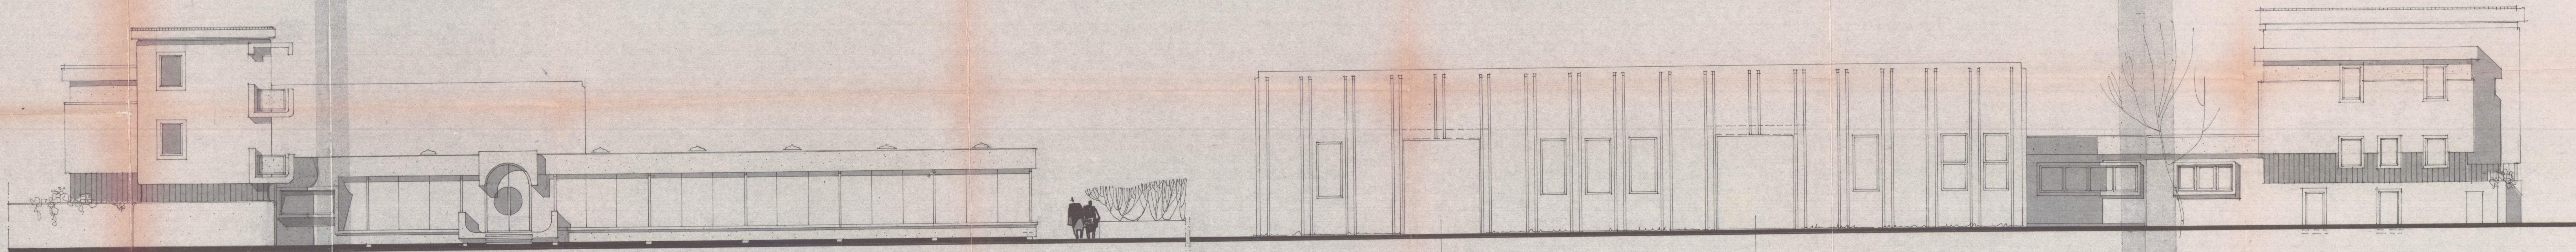

PROGETTO NORD

VEST (VIALE XX SETTEMBRE)