

TIZIANO S.A.S. - via Pellicceria n°10 Firenze

oggetto: variante al fabbricato per civile abitazione e negozi previsto in Carrara località Monterosso (foglio n°41 particella n°153-152 ecc.) via B. Conti - via di P.R.G. - Approvato su parere n°40 della C.E.C. del 3-11-82 e concessione Prot. n° 23042/3926 1982, anno 1984 pratica n°235

progettista: dott. arch. emilio nelli - Carrara

ORDINE DEGLI ARCHITETTI DI MASSA-CARRARA

dott. arch. NELLI EMILIO 45

Cod. Fisc. NLL MLE 24506 B632P

PATERE FAVOREVOLE CONDIZIONATO

(V. Nota allegata del 21.1.87 P/104/5891)


Massa, 21.01.1987

IL COMANDANTE

*P. Nelli*

ISTITUTO NAZIONALE VIGILANZA DEL TERRITORIO E DEL PAESAGGIO

COMANDO PROVINCIALE DI MASSA-CARRARA

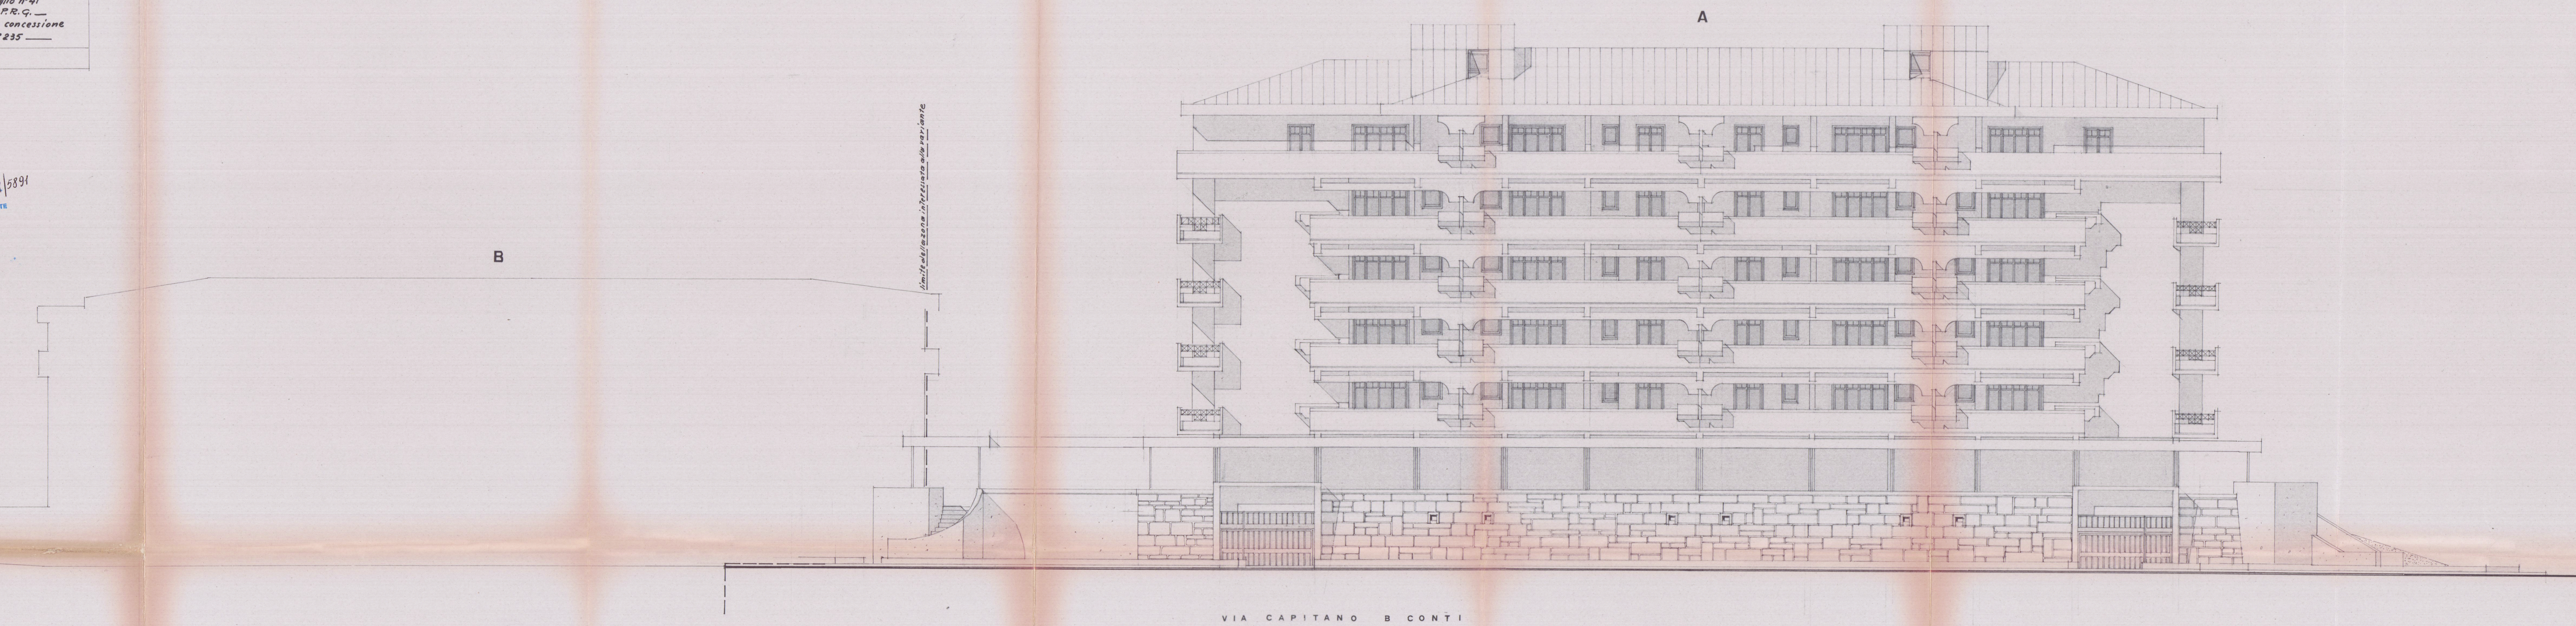

VIA CAPITANO B CONTI