


23 SET. 1982

TIZIANO S.A.S.		TAVOLA
VIA PELLICERIA, 10 FIRENZE		4
OGGETTO		SCALA
FABBRICATO PER CIVILE ABITAZIONE E NEGOZI MONTEROSSO		1 : 200
PROGETTISTA E DIRETTORE LAVORI	DATA	
Det. Arch. ENZO CIARDETTI	15/3/82	
Via B. Scala, 18 - 50126 Firenze	SUFERFICI DI P. R. G.	
telefono 055 680369		

APPROVATO
30 APR. 1984

Approvato dal Sindaco alle condizioni indicate nelle Condizioni Finali del N. 235 del 10 APR. 1984 L'ING. CAPO

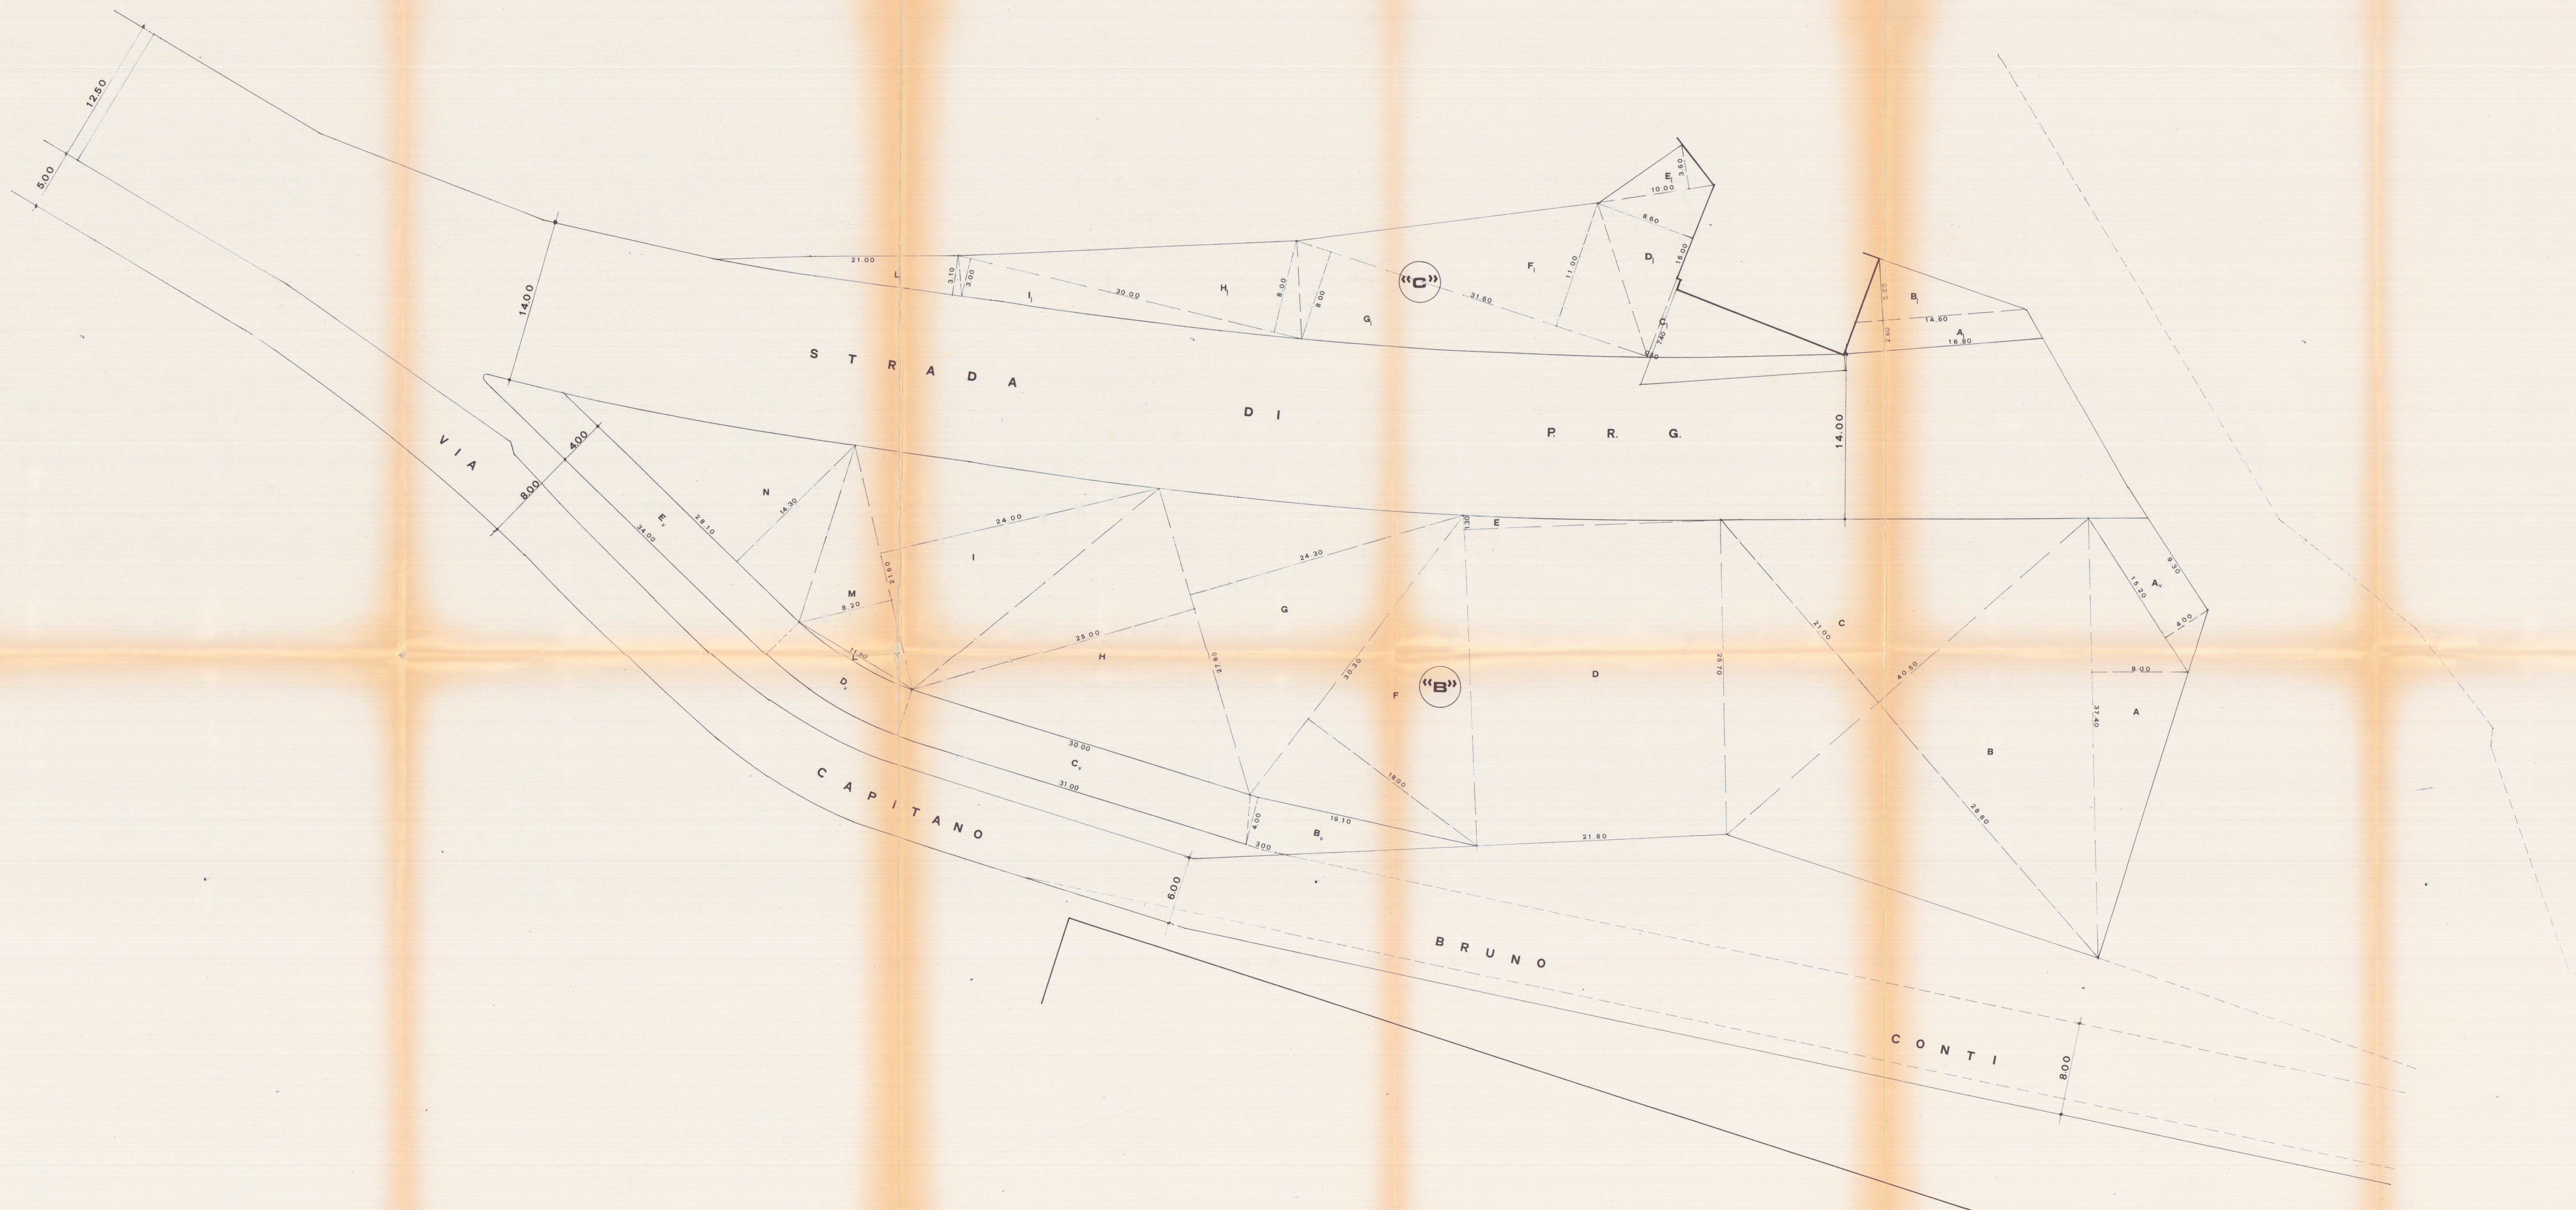

SUPERFICI DI P. R. G.			
ZONA "B" - A	$= \frac{27,40 \times 8,00}{2}$	= mq.	109,60=
B	$= \frac{40,50 \times 28,60}{2}$	= mq.	579,15=
C	$= \frac{40,50 \times 21,00}{2}$	= mq.	425,25=
D	$= \frac{26,80 \times 21,00}{2}$	= mq.	584,24=
E	$= \frac{21,80 \times 1,10}{2}$	= mq.	14,17=
F	$= \frac{30,30 \times 18,00}{2}$	= mq.	272,70=
G	$= \frac{27,60 \times 24,30}{2}$	= mq.	335,34=
H	$= \frac{27,60 \times 25,00}{2}$	= mq.	345,00=
I	$= \frac{21,60 \times 24,00}{2}$	= mq.	259,20=
L	$= \frac{11,50 \times 0,70}{2}$	= mq.	4,05=
M	$= \frac{21,60 \times 8,20}{2}$	= mq.	88,56=
N	$= \frac{28,10 \times 14,30}{2}$	= mq.	200,91=
TOTALE		mq.	3.258,14=
ZONA "C" - A ₁ - $\frac{16,80 + 14,60}{2} \times 2,60$			
B ₁	$= \frac{14,60 \times 5,20}{2}$	= mq.	37,96=
C ₁	$= \frac{7,40 \times 0,50}{2}$	= mq.	3,70=
D ₁	$= \frac{16,00 \times 8,60}{2}$	= mq.	68,80=
E ₁	$= \frac{10,00 \times 3,60}{2}$	= mq.	18,00=
F ₁	$= \frac{31,60 \times 11,00}{2}$	= mq.	173,80=
G ₁	$= \frac{21,60 \times 8,00}{2}$	= mq.	126,40=
H ₁	$= \frac{30,00 \times 8,00}{2}$	= mq.	120,00=
I ₁	$= \frac{30,00 \times 3,00}{2}$	= mq.	45,00=
L ₁	$= \frac{21,00 \times 1,05}{2}$	= mq.	32,02=
TOTALE		mq.	666,50=
VERDE			
PUBBLICO - A _V	$= \frac{15,20 + 9,30}{2} \times 4,00$	= mq.	49,00=
B _V	$= \frac{19,10 + 3,00}{2} \times 4,00$	= mq.	44,40=
C _V	$= \frac{30,00 + 31,00}{2} \times 4,00$	= mq.	122,00=
D _V	$= \frac{(27,2^2 \times 3,14) - (23,2^2 \times 3,14)}{360^\circ} \times 290$	= mq.	50,99=
E _V	$= \frac{34,00 + 28,10}{2} \times 4,00$	= mq.	124,20=
TOTALE		mq.	390,59=
TOTALE ZONE "B" + "C" + VERDE		= mq.	4.315,23=
SUPERFICIE TOTALE ARRA		= mq.	7.737,00=
("B" + "C" + V)		=	4.315,23=
SUPERFICIE STRADE DA CEDERE AL COMUNE.		= mq.	3.421,77=