

6 DIC. 1977
COMUNE DI CARRARA
MARINA DI CARRARA
VIA F. CAVALLOTTI

2 VARIANTE



PROGETTO: FABBRICATO DI CIVILE ABITAZIONE

"D"

PROGETTISTA: DOTT. ING. A. DAZZI

SOSPESO


PROPRIETÀ: Sop. A. PARADISO

LAVORO: PROSPETTO NORD

RAPPR. 1:100

TAV. 10

DOTT. ING. A. DAZZI
ALBO DEGLI INGEGNERI - CARRARA

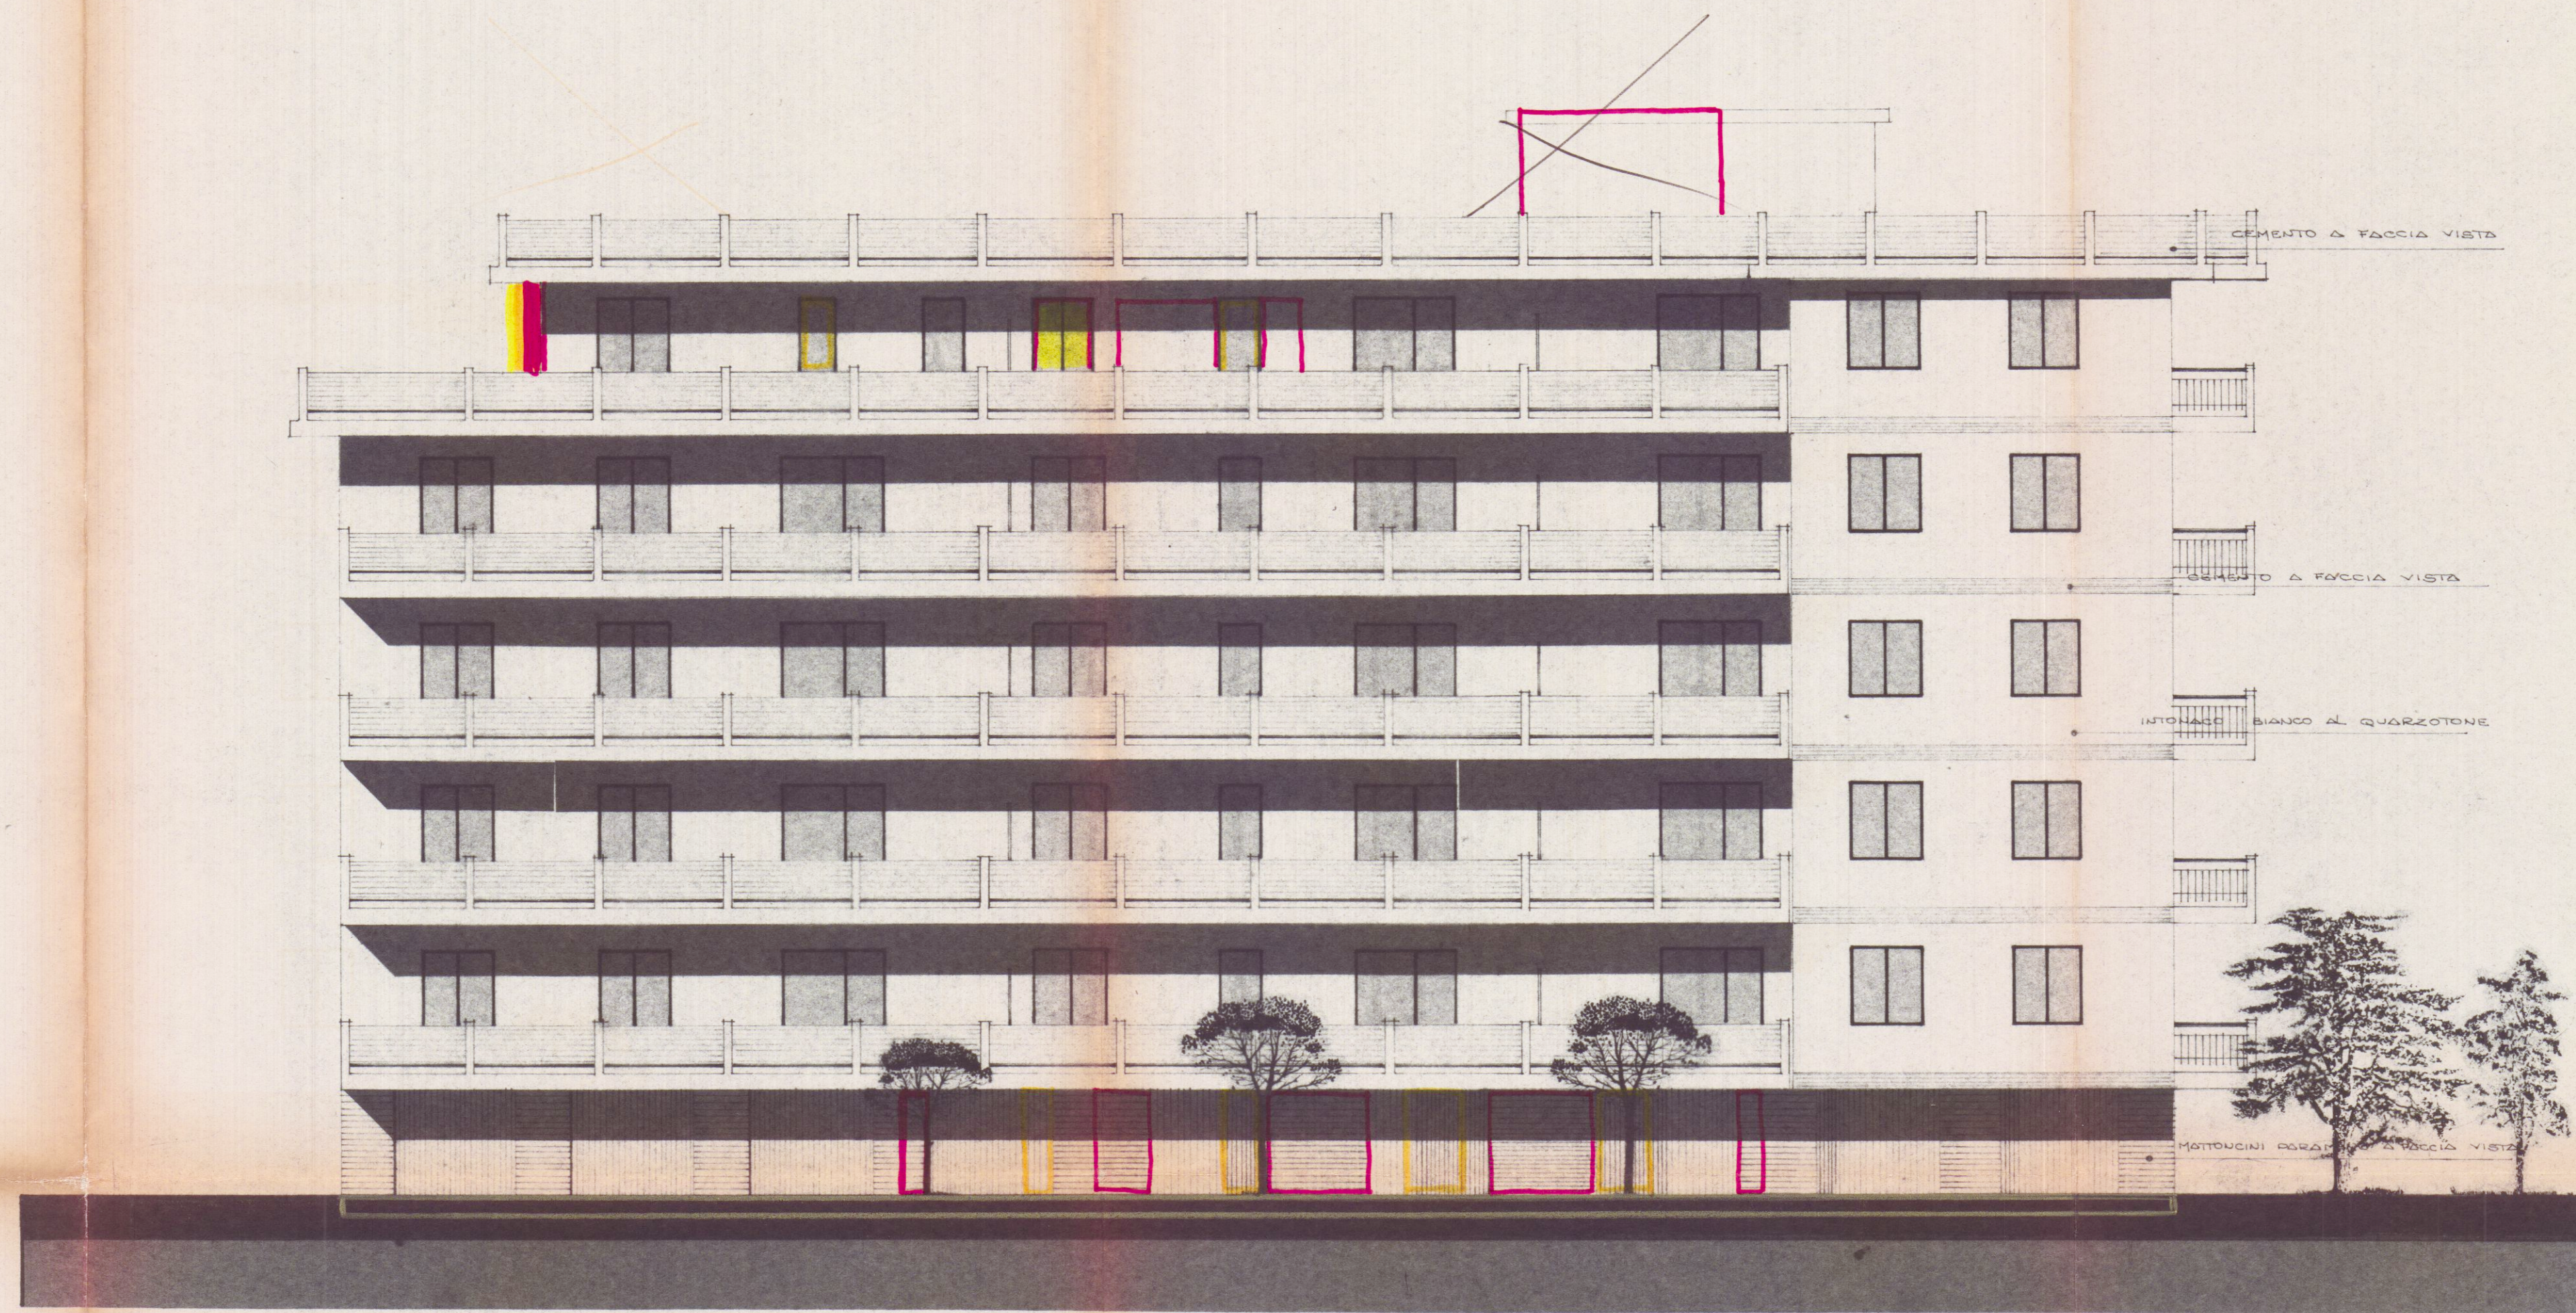

PROSPETTO NORD