


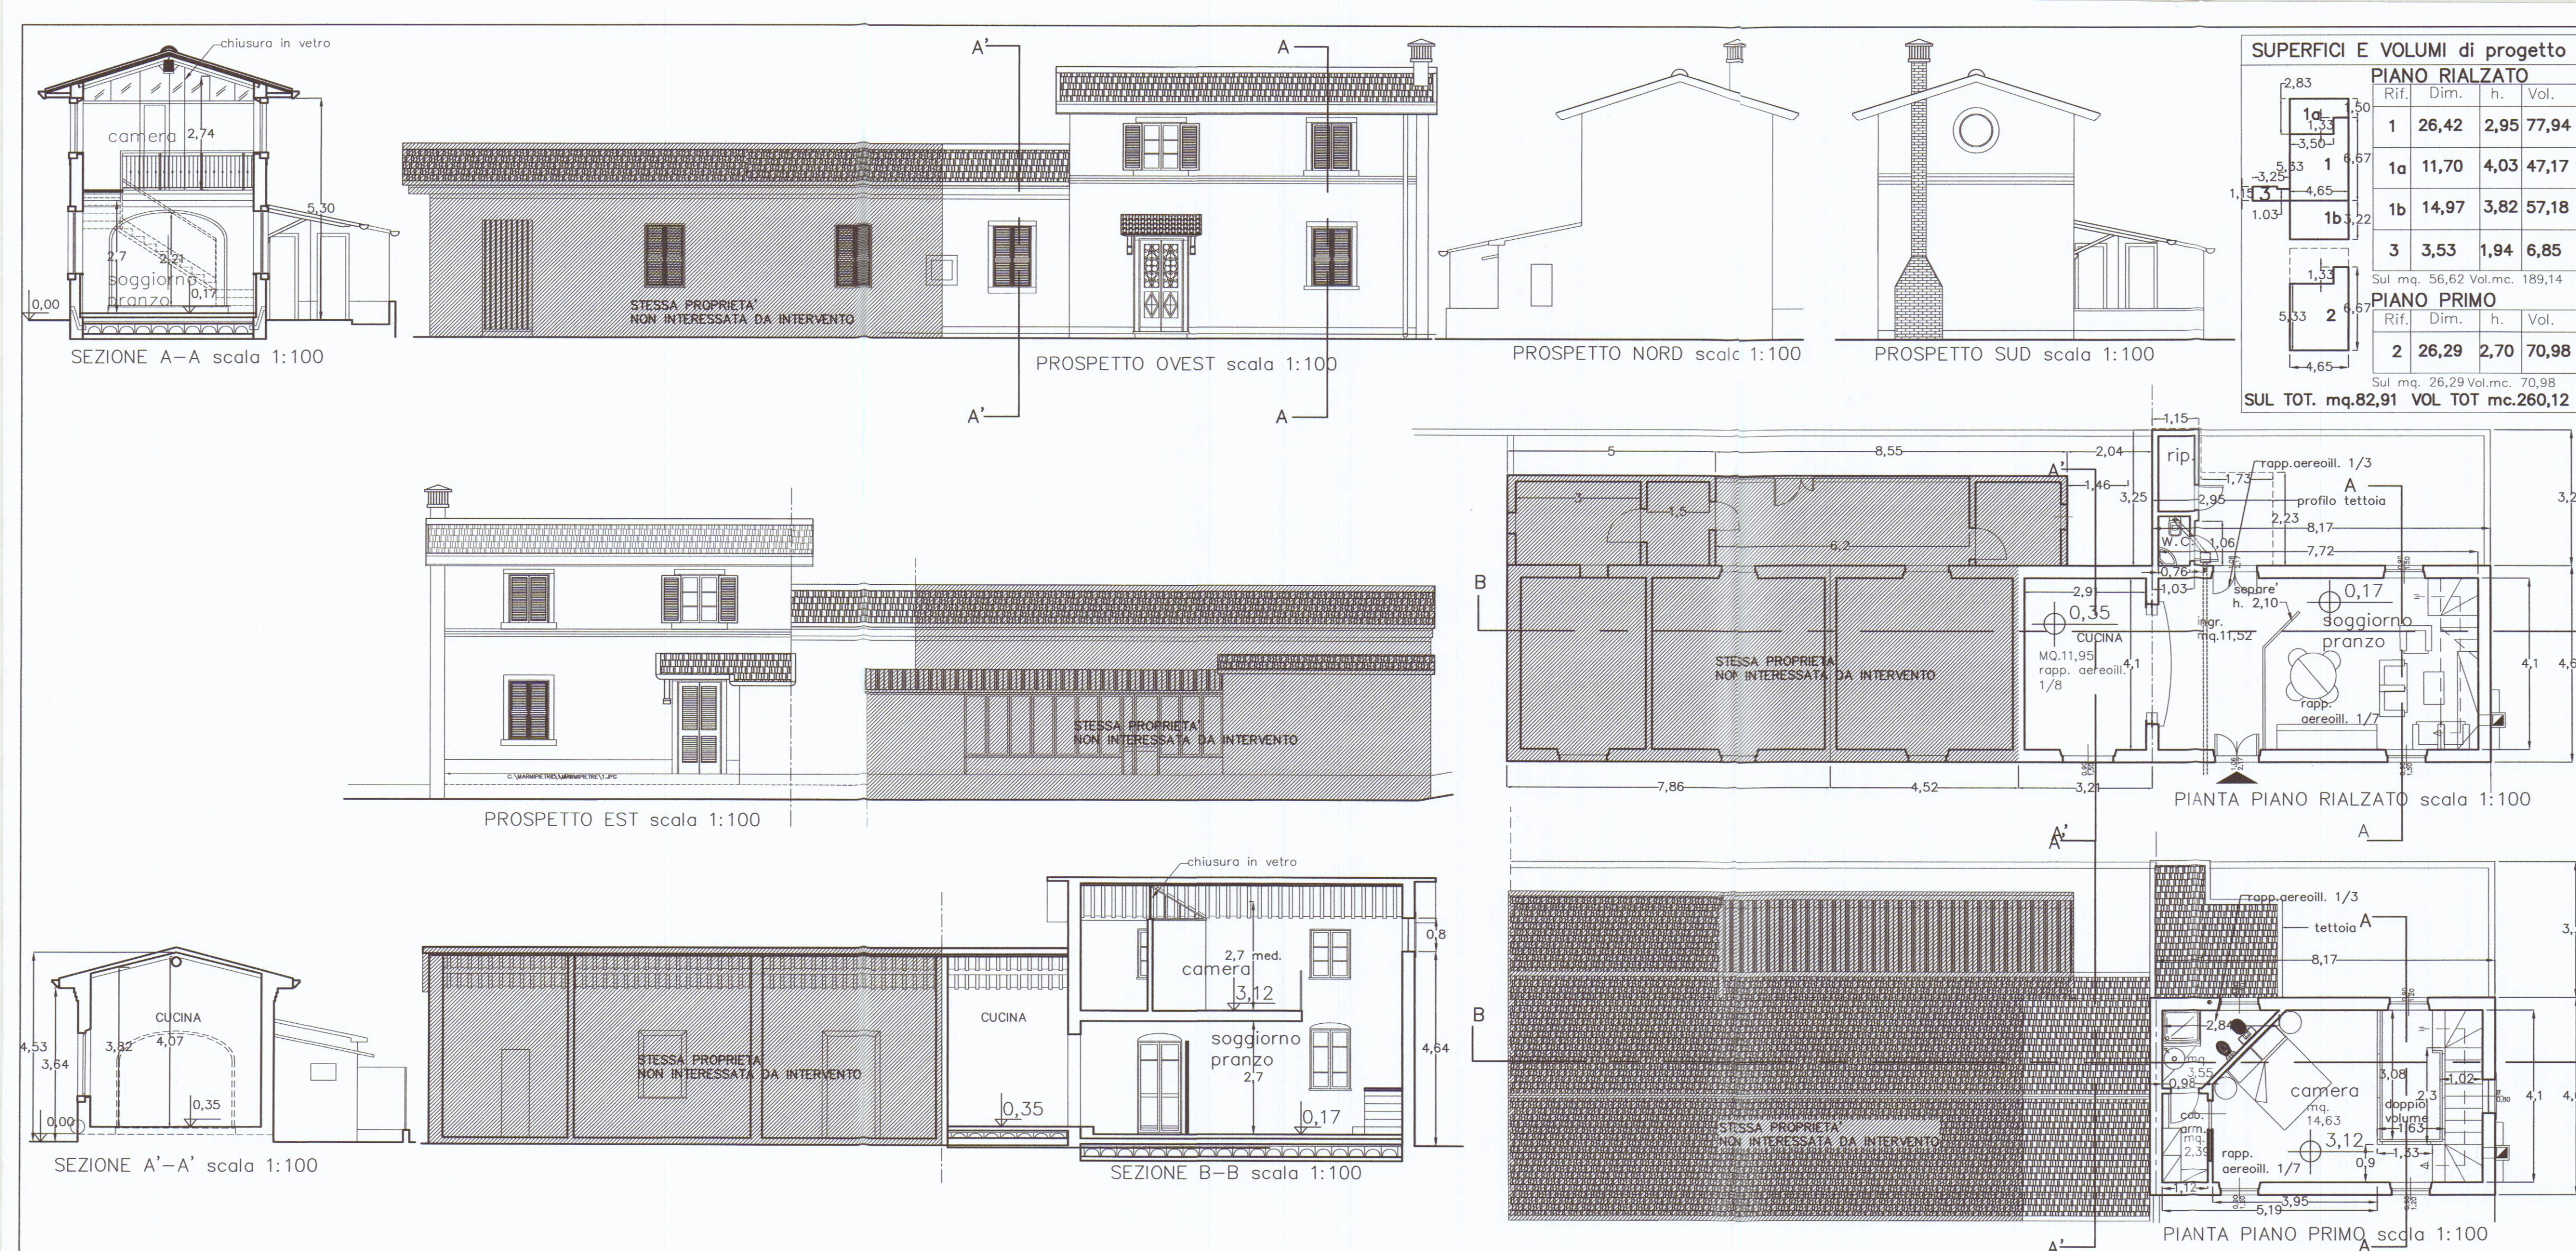

COMUNE DI CARRARA

19 SET. 2006

24/05 2006

1/1

07/11/06

98

COMUNE DI CARRARA

SEZIONE A-A

24/05 2006

1/1

07/11/06

98

COMUNE DI CARRARA

SEZIONE A-A

24/05 2006

1/1

07/11/06

98

COMUNE DI CARRARA (MS)

LOCALITA': AVENZA

FOGLIO: N. 105

MAPPALI: n. 6,7,8,9,10,469,470,14,905

PROGETTO:

2°VARIANTE: costituita da diversa forma planimetrica di servizio igienico al P.Rialzato, a parità di sup. coperta, e spostamento di pareti interne del bagno e cab. armadio al P.Primo al **PROGETTO DI:** "Ristrutturazione urbanistica in zona R4b con Sopraelevazione di unità di civile abitazione esistente ed adeguamento sismico senza aumento di superficie coperta"

PROPRIETARIO: Sigg. Fabio e Carlo Ragagnoli via A.Pucciarelli, 6/B 54031 Avenza (MS)

PROGETTISTA: DOTT.ARCH. ATTILIO GHIRLANDA-V.LE C.COLOMBO,49 54036 MARINA DI CARRARA (MS) TEL. 347.3530937

TITOLO TAV. STATO ATTUALE PIANTE SEZIONI PROSPETTI RECINZIONE calcolo della SUL

VARIANTI DATA AGGIORNAMENTO 04 SETTEMBRE 2006

TAV. 1

SCALA 1: 100