


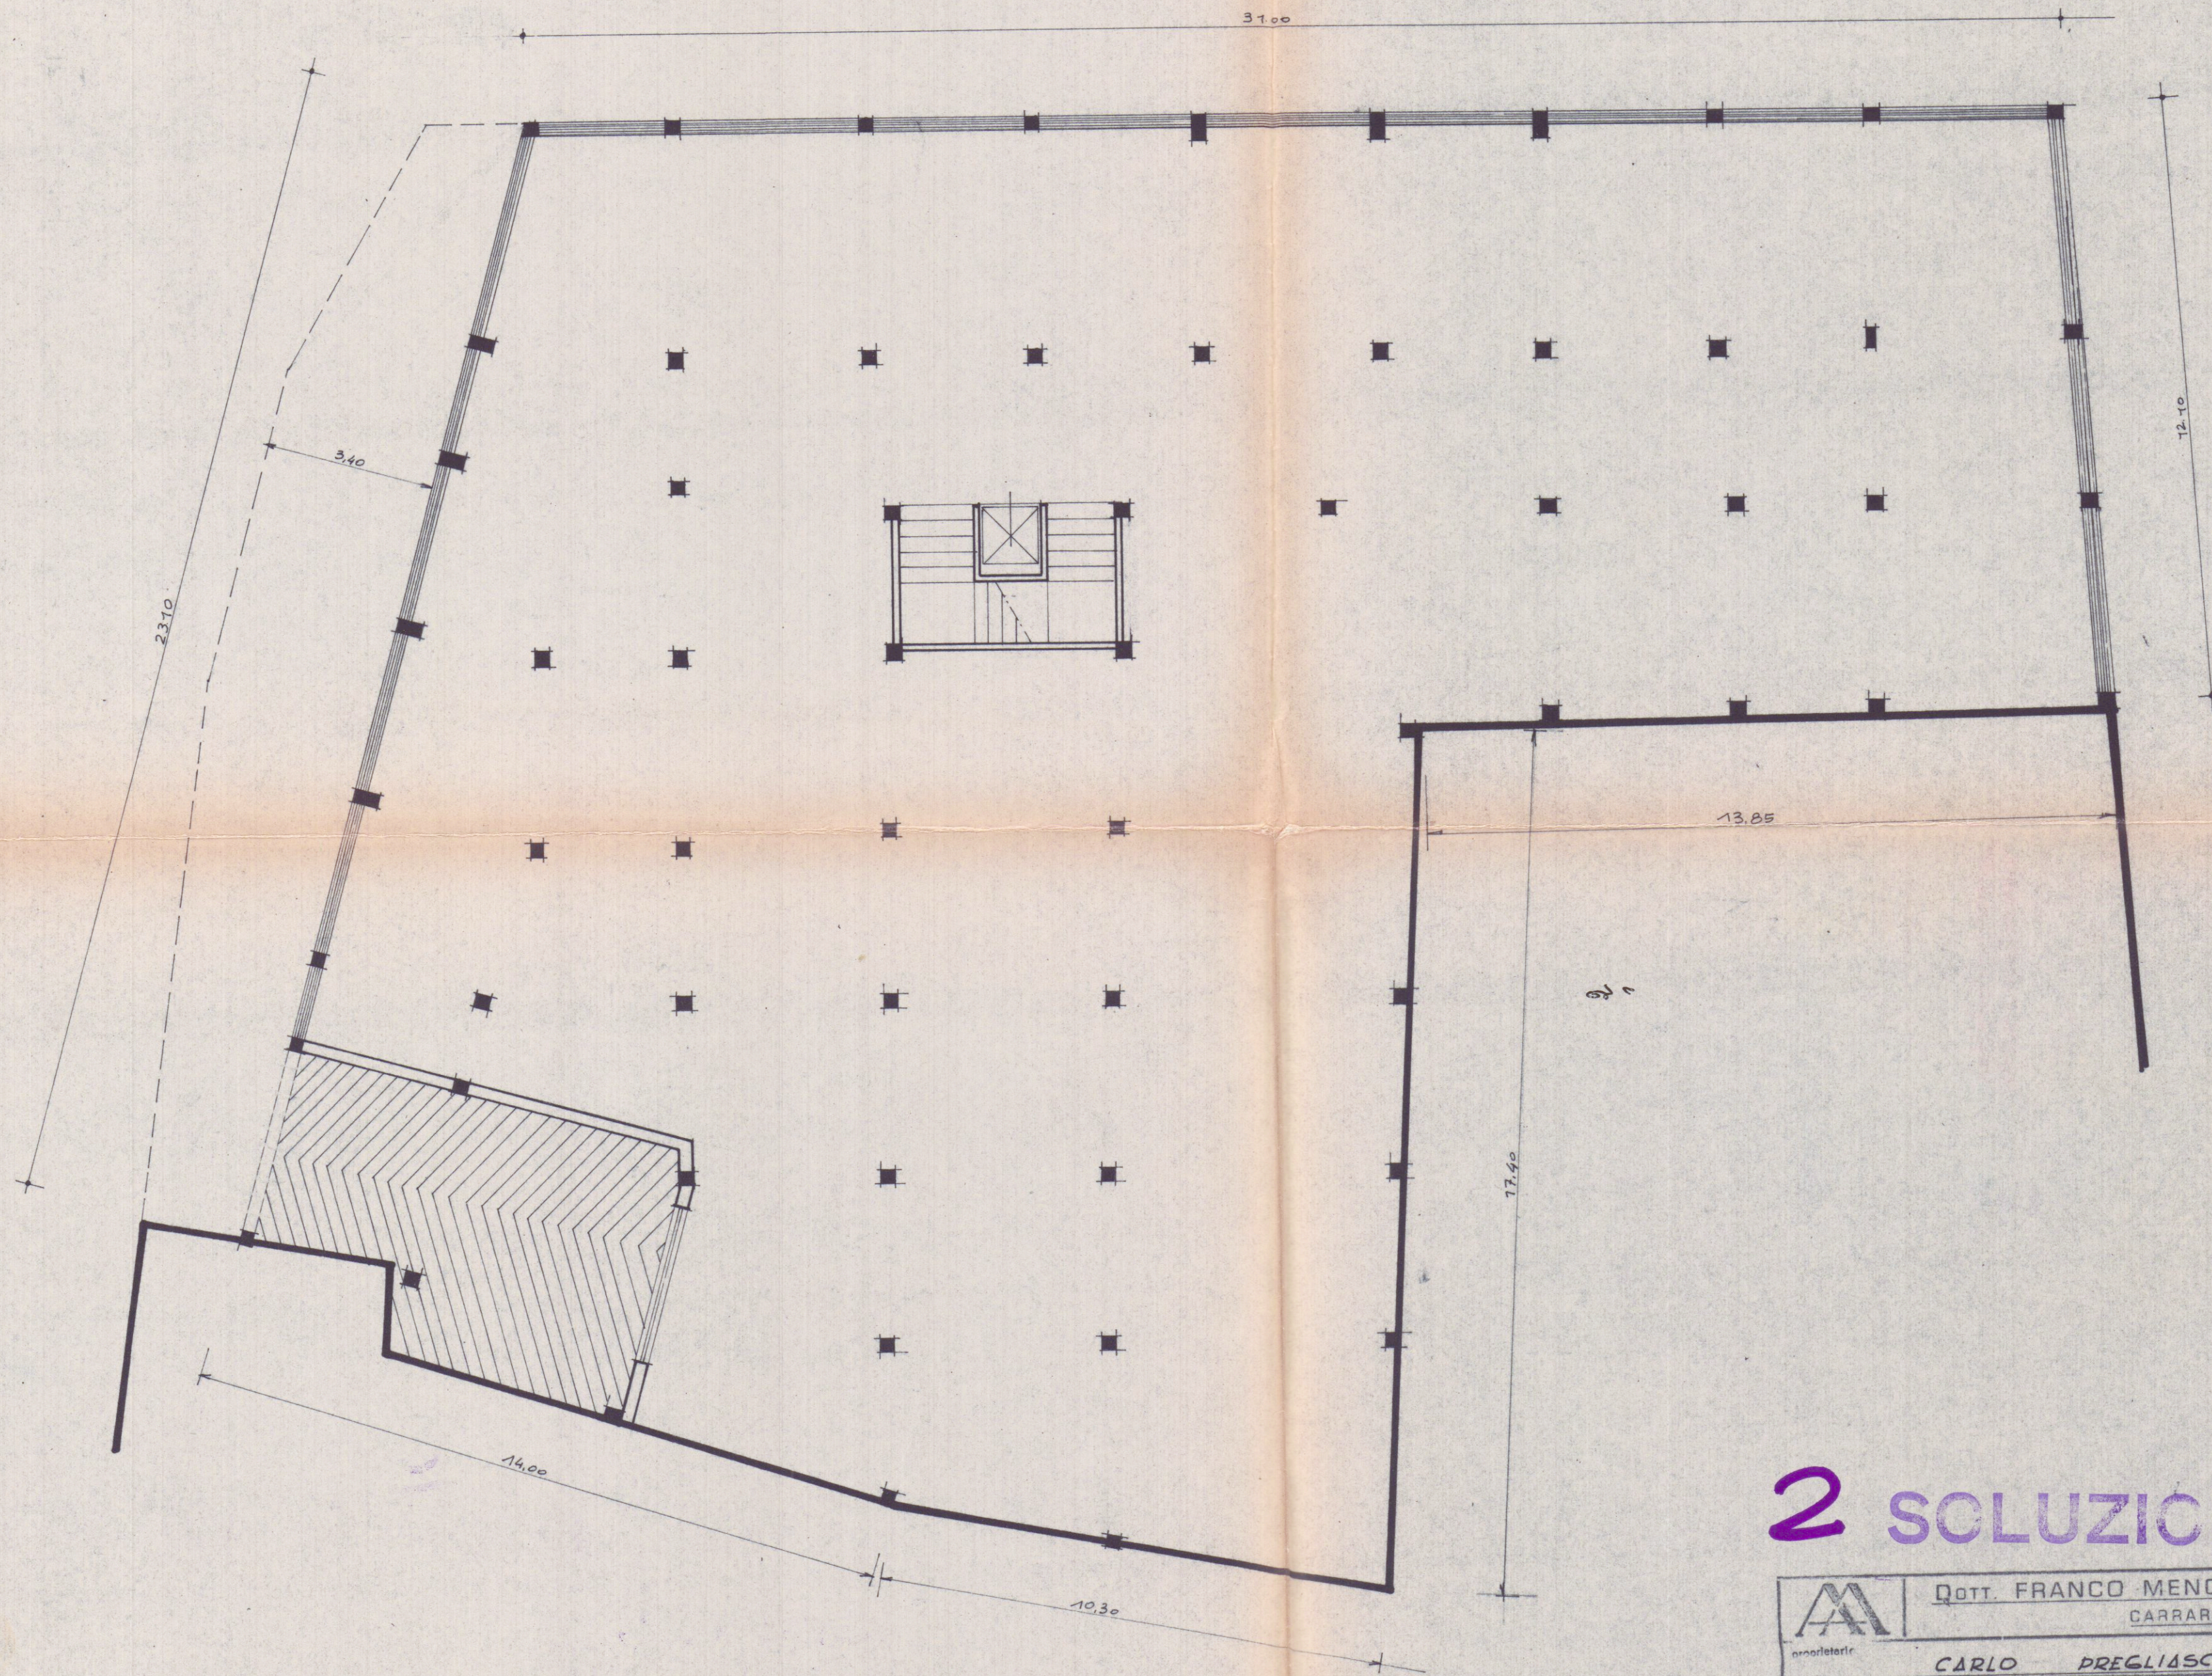

2 SOLUZIONE **SOSPESO** 21 MAR. 1968^w

 DOTT. FRANCO MENCONI - ARCHITETTO CARRARA - Via M. D'Azeglio, 3 - Tel. 70535		Dott. FRANCO MENCONI ARCHITETTO
proprietario CARLO PREGLIASCO		impresa costruzioni edili PREGLIASCO
opera PROGETTO DI RICOSTRUZIONE DELL'IMMOBILE IN VIA GROPPINI		oggetto PIANO SCANTINATO
data MARZO 68	scala 1:100	disegnatore Luganini