



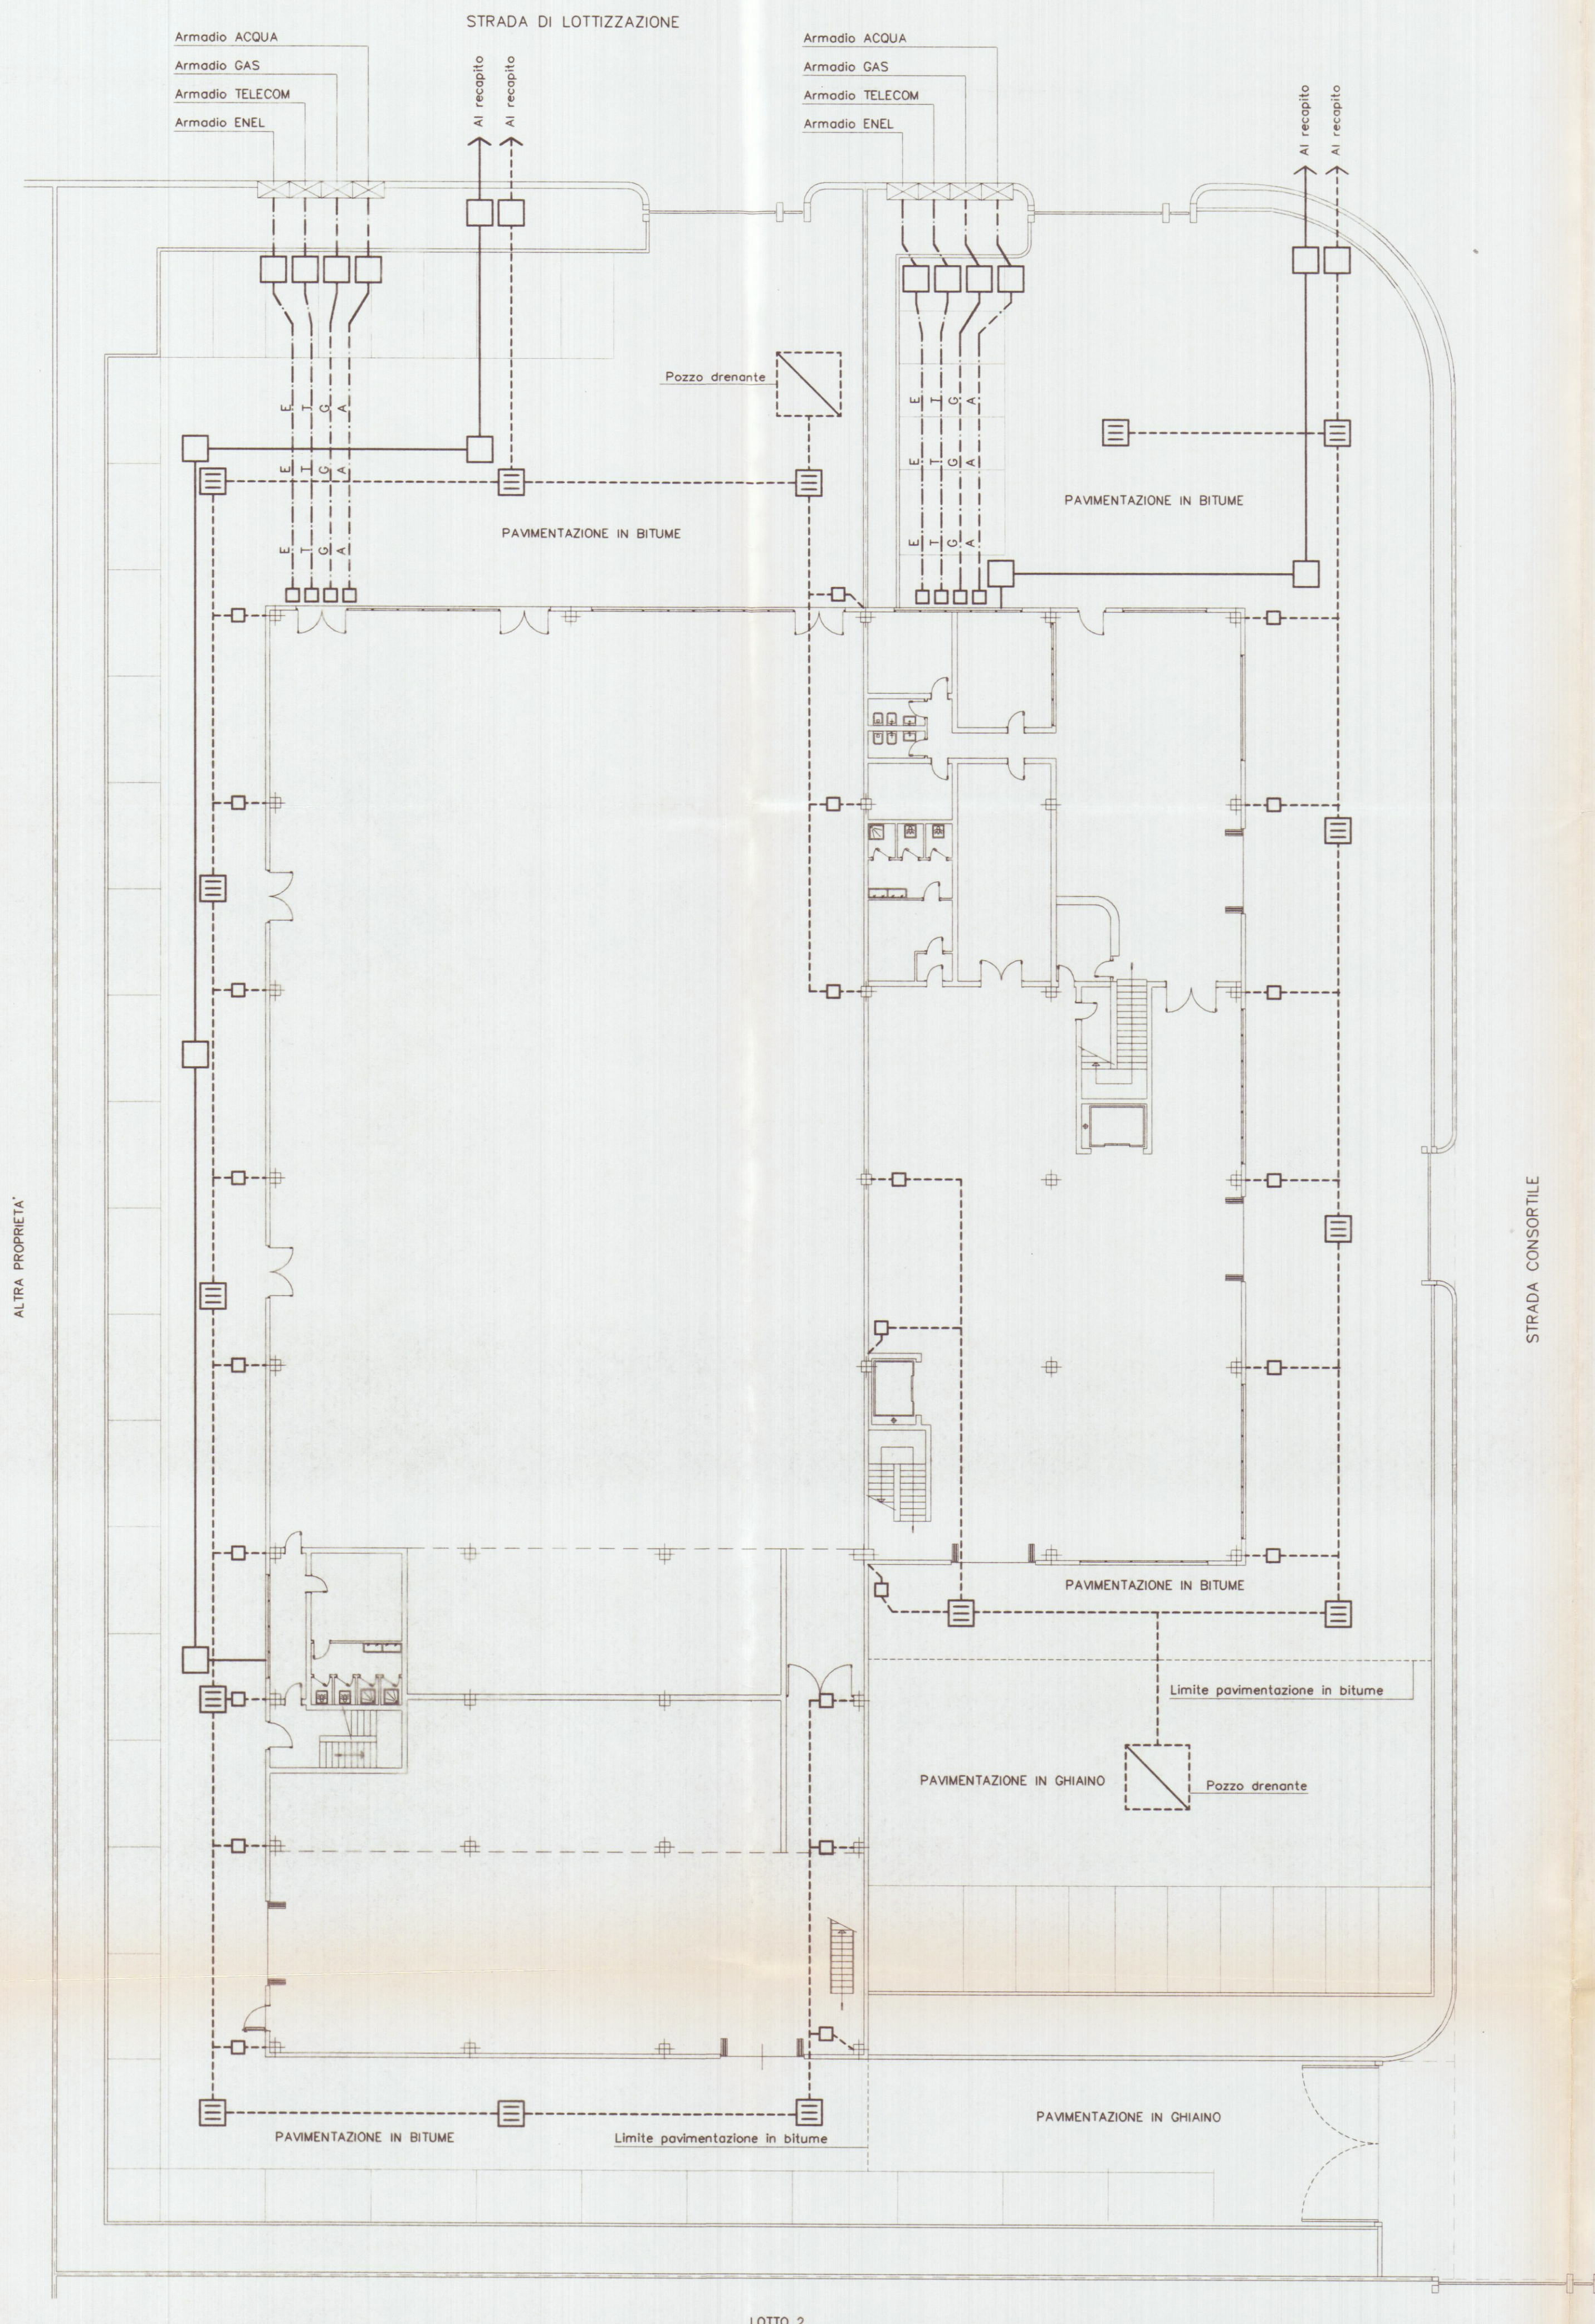

LEGENDA

SIMB. GRAFICI	DESCRIZIONE
	Pozzo drenante ml 3.00x3.00x2.00
	Pozzetti in cls
	Tubo in PVC fognatura Nera
	Tubo in PVC fognatura Bianca
	Punto di fornitura enti
	Corrugato Ø125 - ENEL
	Corrugato Ø 125- TELECOM
	Tubo Pehd DN 50 - ACQUA
	Tubo Pehd DN 30 - GAS

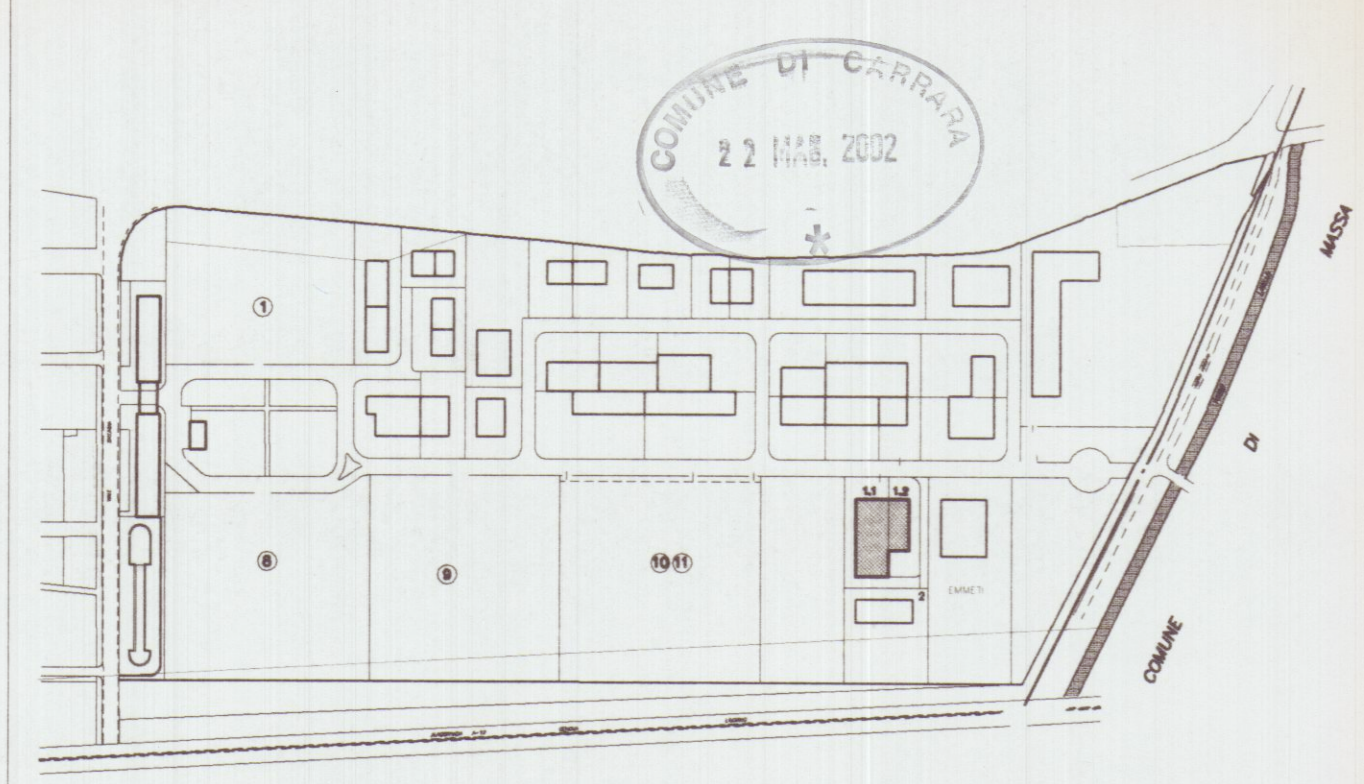

APPROVATO

Planimetria di riferimento

PROGETTAZIONE:		Studio FRUZZETTI	
COMMITTENTE:		Consorzio 2012	
PRIMA USCITA	GIANGARE*	FRUZZETTI	
REV. DATA	DESCRIZIONE	DISEGN.	CONTR. APPROV.
PROPRIETA': Consorzio 2012		File	
OGGETTO: Progetto di capannone industriale Lotto 1		SCALA: 1:200	
TITOLO: IMPIANTI TECNOLOGICI		TAVOLA: 5	