


VERIFICA STANDARDS

DESTINAZIONI	PROGETTO			VARIANTE APPROVATA		
	INDIVIDUAZIONE	SUPERFICIE (MQ)	TOTALI (MQ)	INDIVIDUAZIONE	SUPERFICIE (MQ)	TOTALI (MQ)
AREE DI INSEDIAMENTO	***		265.149			267.235
AREE A VERDE PUBBLICO	V1	11.337	19.926	V1	11.300	19.310
	V2	7.185		V2	6.600	
	V3	648		V3	680	
	V4	756		V4	730	
AREE DIREZIONALI	A1	9.645	18.655	A1	9.200	17.330
	A3	8.670		A3	7.790	
	A4**	340		A4	340	
PARCHEGGI PUBBLICI	P1	4.700	12.075	P1	4.300	11.990
	P2	580		P2	580	
	P3	600		P3	600	
	P4	3.010		P4	3.410	
	P6	3.185		P6	3.100	
AREE STRADALI	S	14.965	14.965	S	14.905	14.905
FASCIA DI RISPETTO	F1	7.154	29.754	F1	7.154	29.754
	F2	22.600		F2	22.600	
		SOMMANO TOTALI	360.524			SOMMANO TOTALI 360.524

** fabbricato esistente da conservare

*** la suddivisione dei lotti indicata in planimetria è quella del Piano di bonifica della R.T.

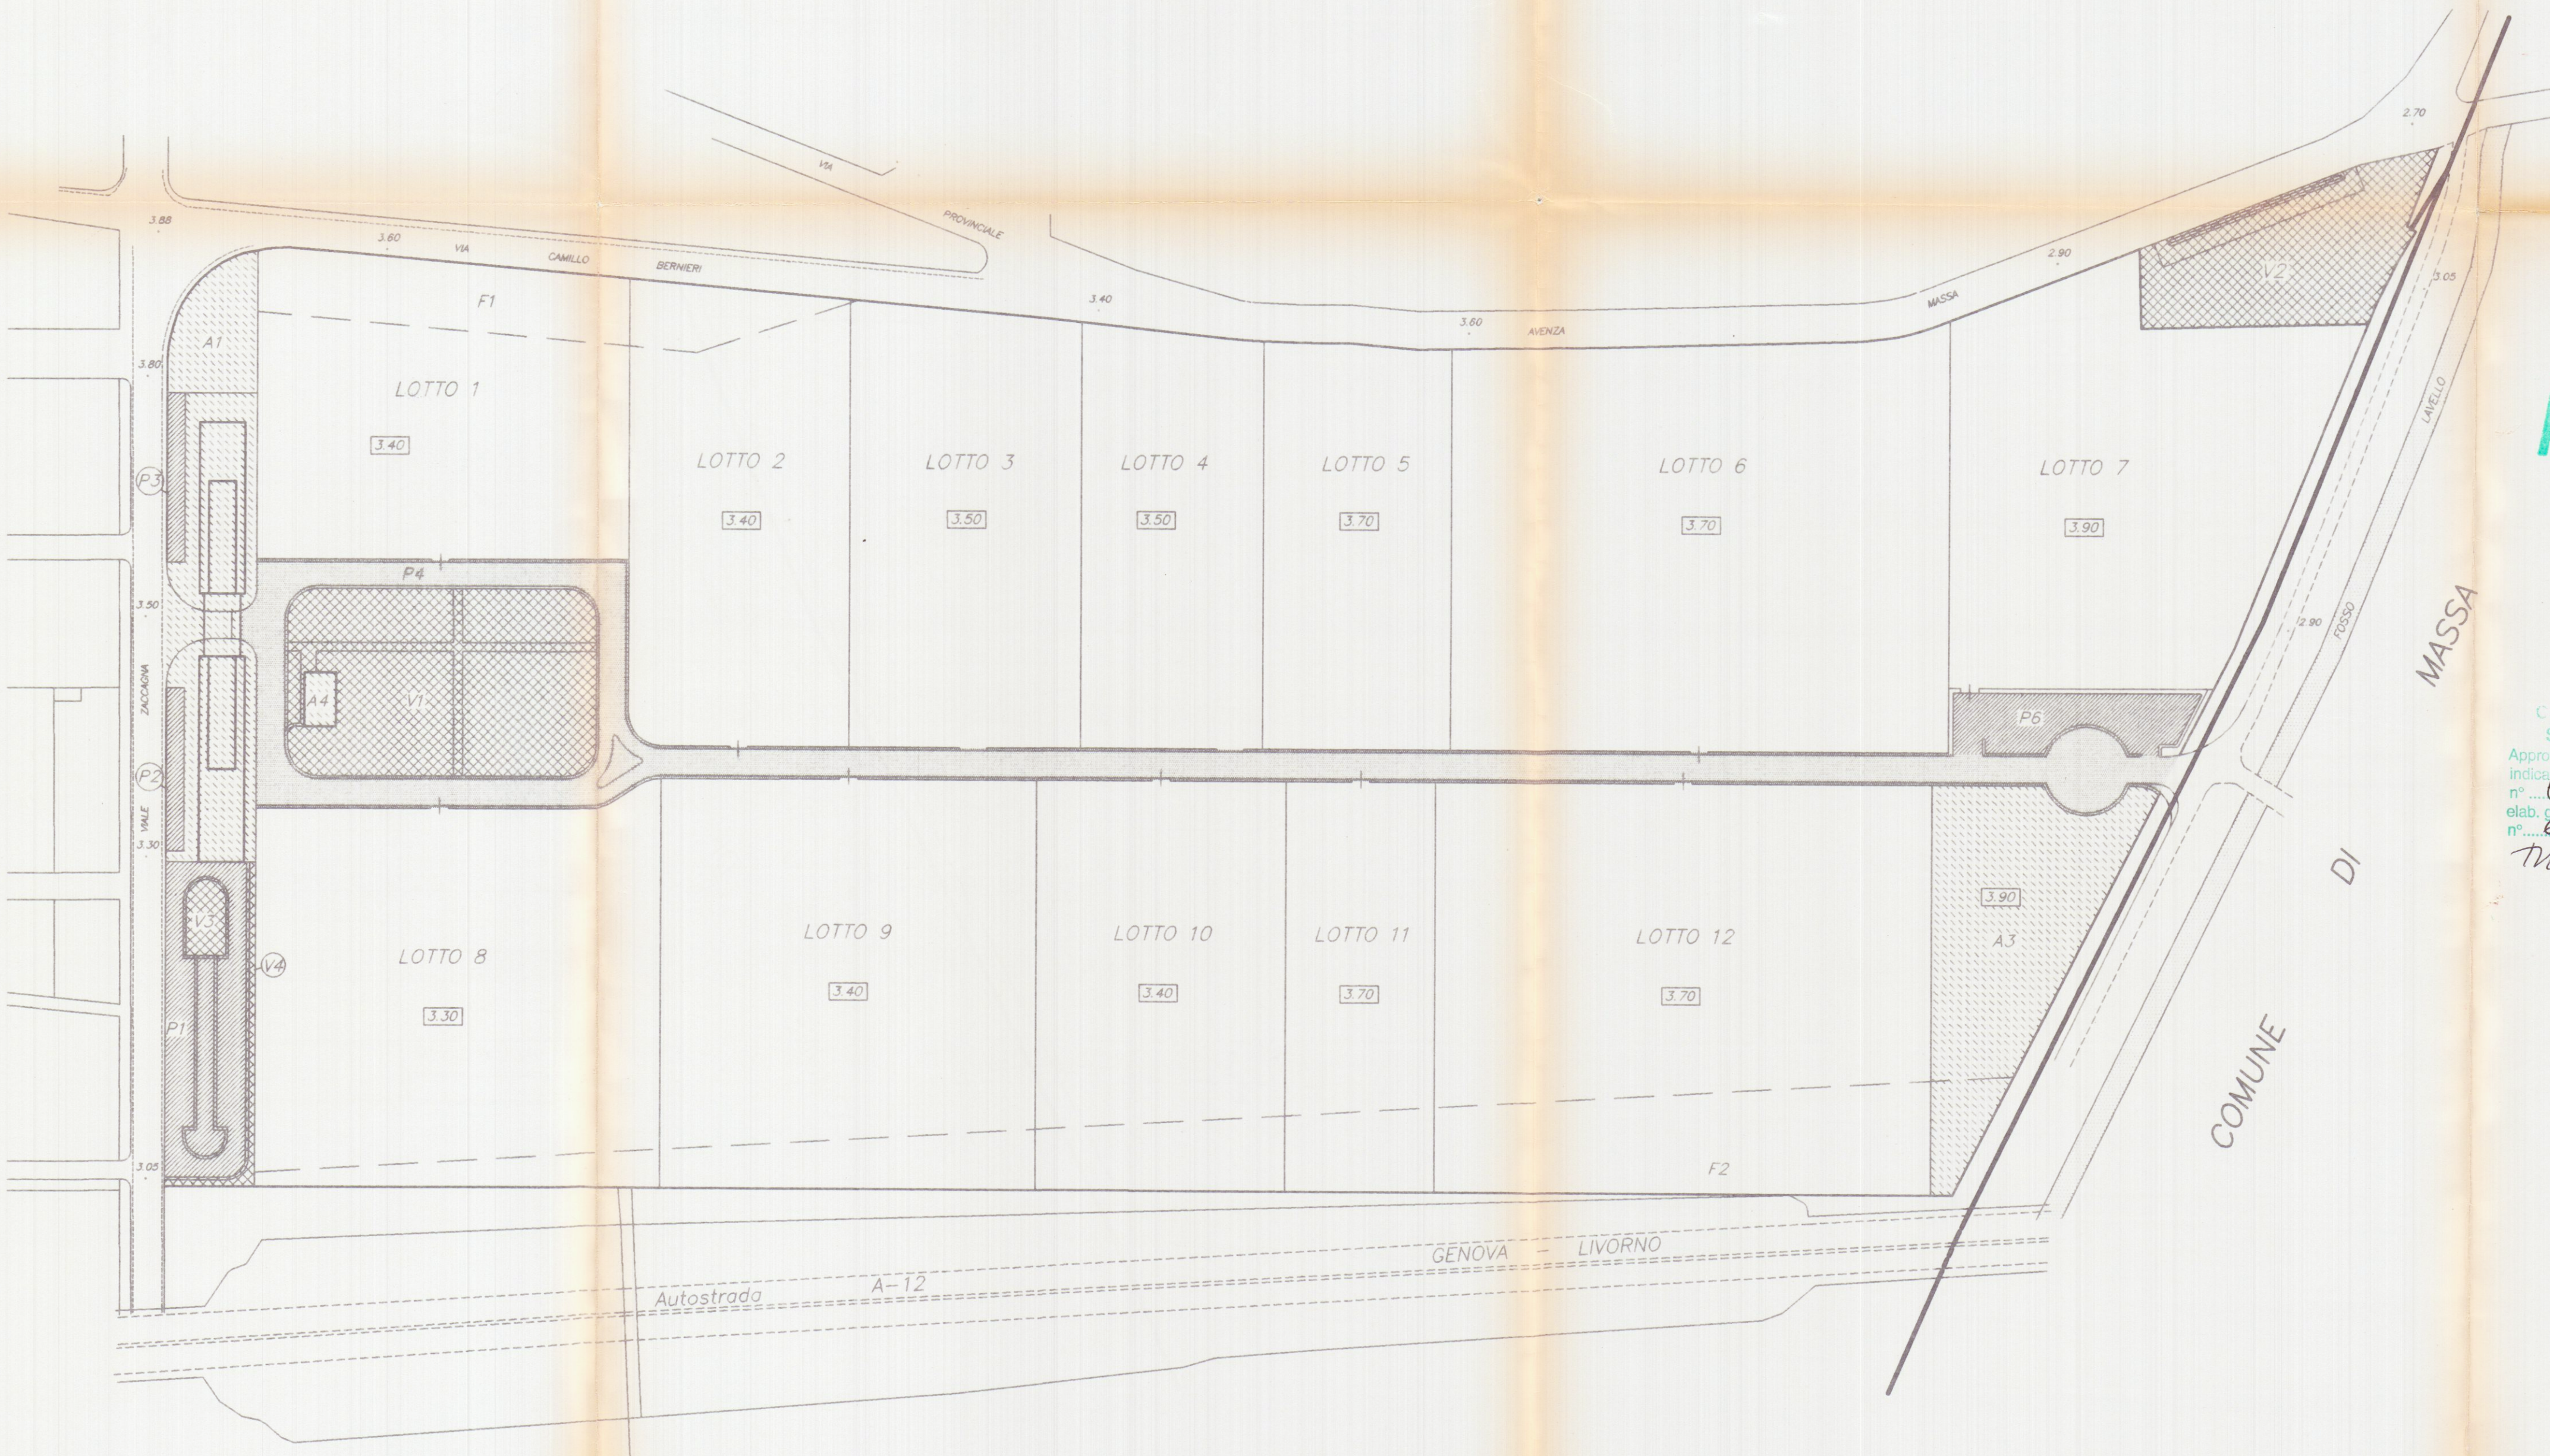

26.1.98 Marchetti

elab. grafico di cui alla Comm. Edilizia n° 6 del 12.3.98 Tav. n° 5/22

APPROVATO

21 GEN 1998

Comune di Carrara Foglio 99-105

PROGETTAZIONE: Studio Tecnico Ing. Giuseppe FRUZZETTI

COMMITTENTE: ASI Agenzia Sviluppo Industriale

PROPRIETÀ: ASI S.p.a.

OGGETTO: CONSORZIO ZONA INDUSTRIALE APUANA
VARIANTE " ZONE DI RICONVERSIONE" COMPARTO 1

TITOLO: PROGETTO OPERE DI URBANIZZAZIONE PRIMARIA
VERIFICA STANDARDS E LOTTI DI BONIFICA

REV.	DATE	PRIMA USCITA	DESIGN	CONTR.	APPROV.
0	17.03.97		Dwg.	Chk.d	Approv.d

5