

ESTRATTO DI MAPPA CATASTALE - SCALA 1:1000 - COMUNE DI CARRARA - FOGLIO 100

PROGETTO



11/03/03

PER LAVORI DI ADEGUAMENTO IGIENICO-SANITARIO - FUNZIONALE DELLO STABILIMENTO BALNEARE "SAINT VINCENT" SITO IN MARINA DI CARRARA VLE VESPUCCI

CONCESSIONARIO **MEGAMAR**
DI PUCCIARELLI ALDO E C. S.R.L.

TAVOLA 1 stato attuale


COMUNE DI CARRARA
21 MAR 2002

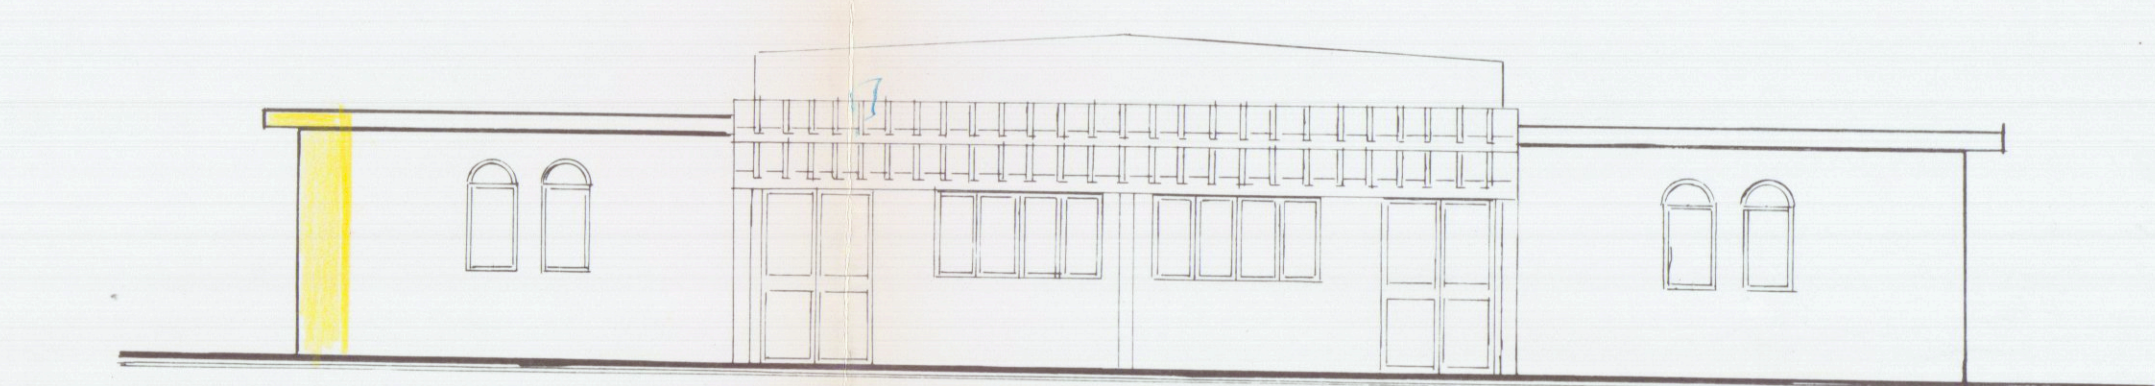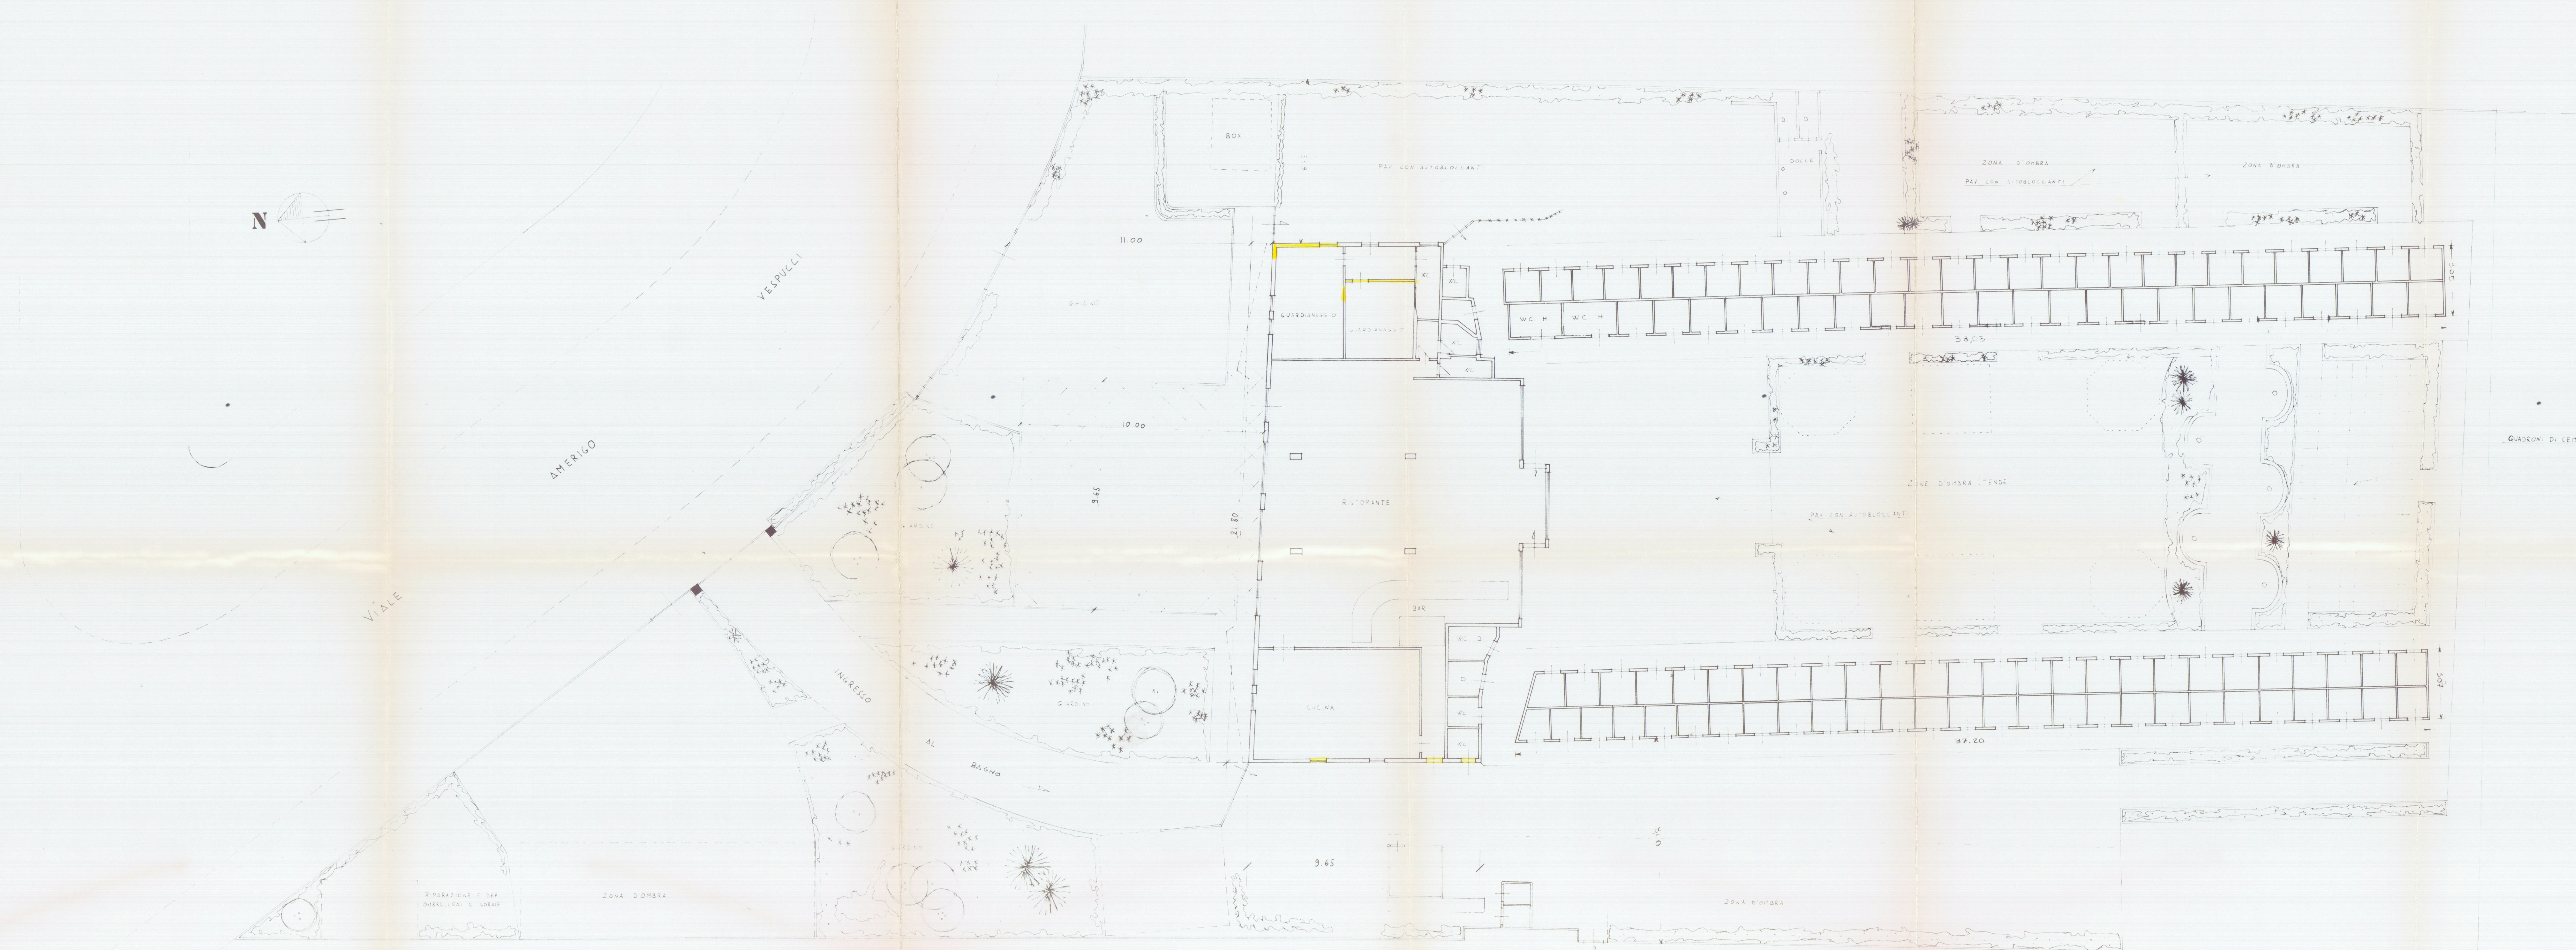

PROSPETTO NORD ATTUALE - SCALA 1:100



PROSPETTO LEVANTE ATTUALE - SCALA 1:100

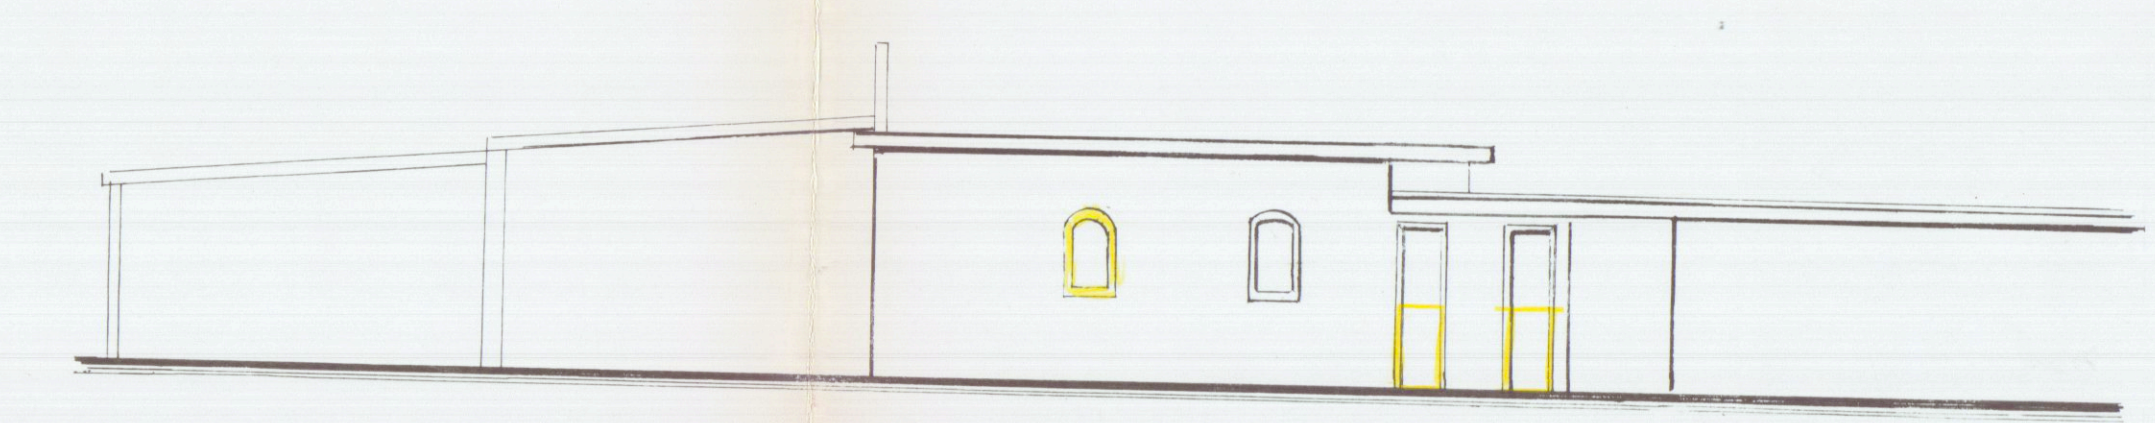

PROSPETTO PONENTE ATTUALE - SCALA 1:100