

DOTT. FRANCO MENCONI - ARCHITETTO		c.f. MNC FNC 27P20 8832F	
CARRARA via M. D'Aspeglio 3 tel. 70535		partita IVA. 00046740452	
SOC. COMECO S.r.l.		PROPRIETARIO	
PROGETTO DI CAPANNONE INDUSTRIALE "EDIFICIO" NELL'AREA EX SIALGA - AVENZA VIA PASSO VOLPE		PIANTA P. COPERTURA PROSPETTI: SEZIONE	
APRILE '85		12.100	

31 GEN. 1988
Edificio 1985
EDIFICIO
19/10/85

E

ORDINE DEGLI ARCHITETTI DI MASSA-CARRARA
dott. arch. M. MENCONI FRANCO 42
Cod. Fisc. MNC FNC 27P20 8832F

2/B SOLUZIONE
APPROVATO
10 MAG 1986
CONTROLLATO


Approvato dal Sindaco alle condizioni indicate nella Concessione Edilizia N. 338 del 10 MAG 1986

IL FUNZIONARIO DI PROGRAMMA (Arch. Claudio Varianti)




Approvato dal Sindaco alle condizioni indicate nella Concessione Edilizia N. 339 del 17 OTT 1989
IL DIRIGENTE 1° DIPARTIMENTO (Arch. Claudio Varianti)


VIA PASSO VOLPE

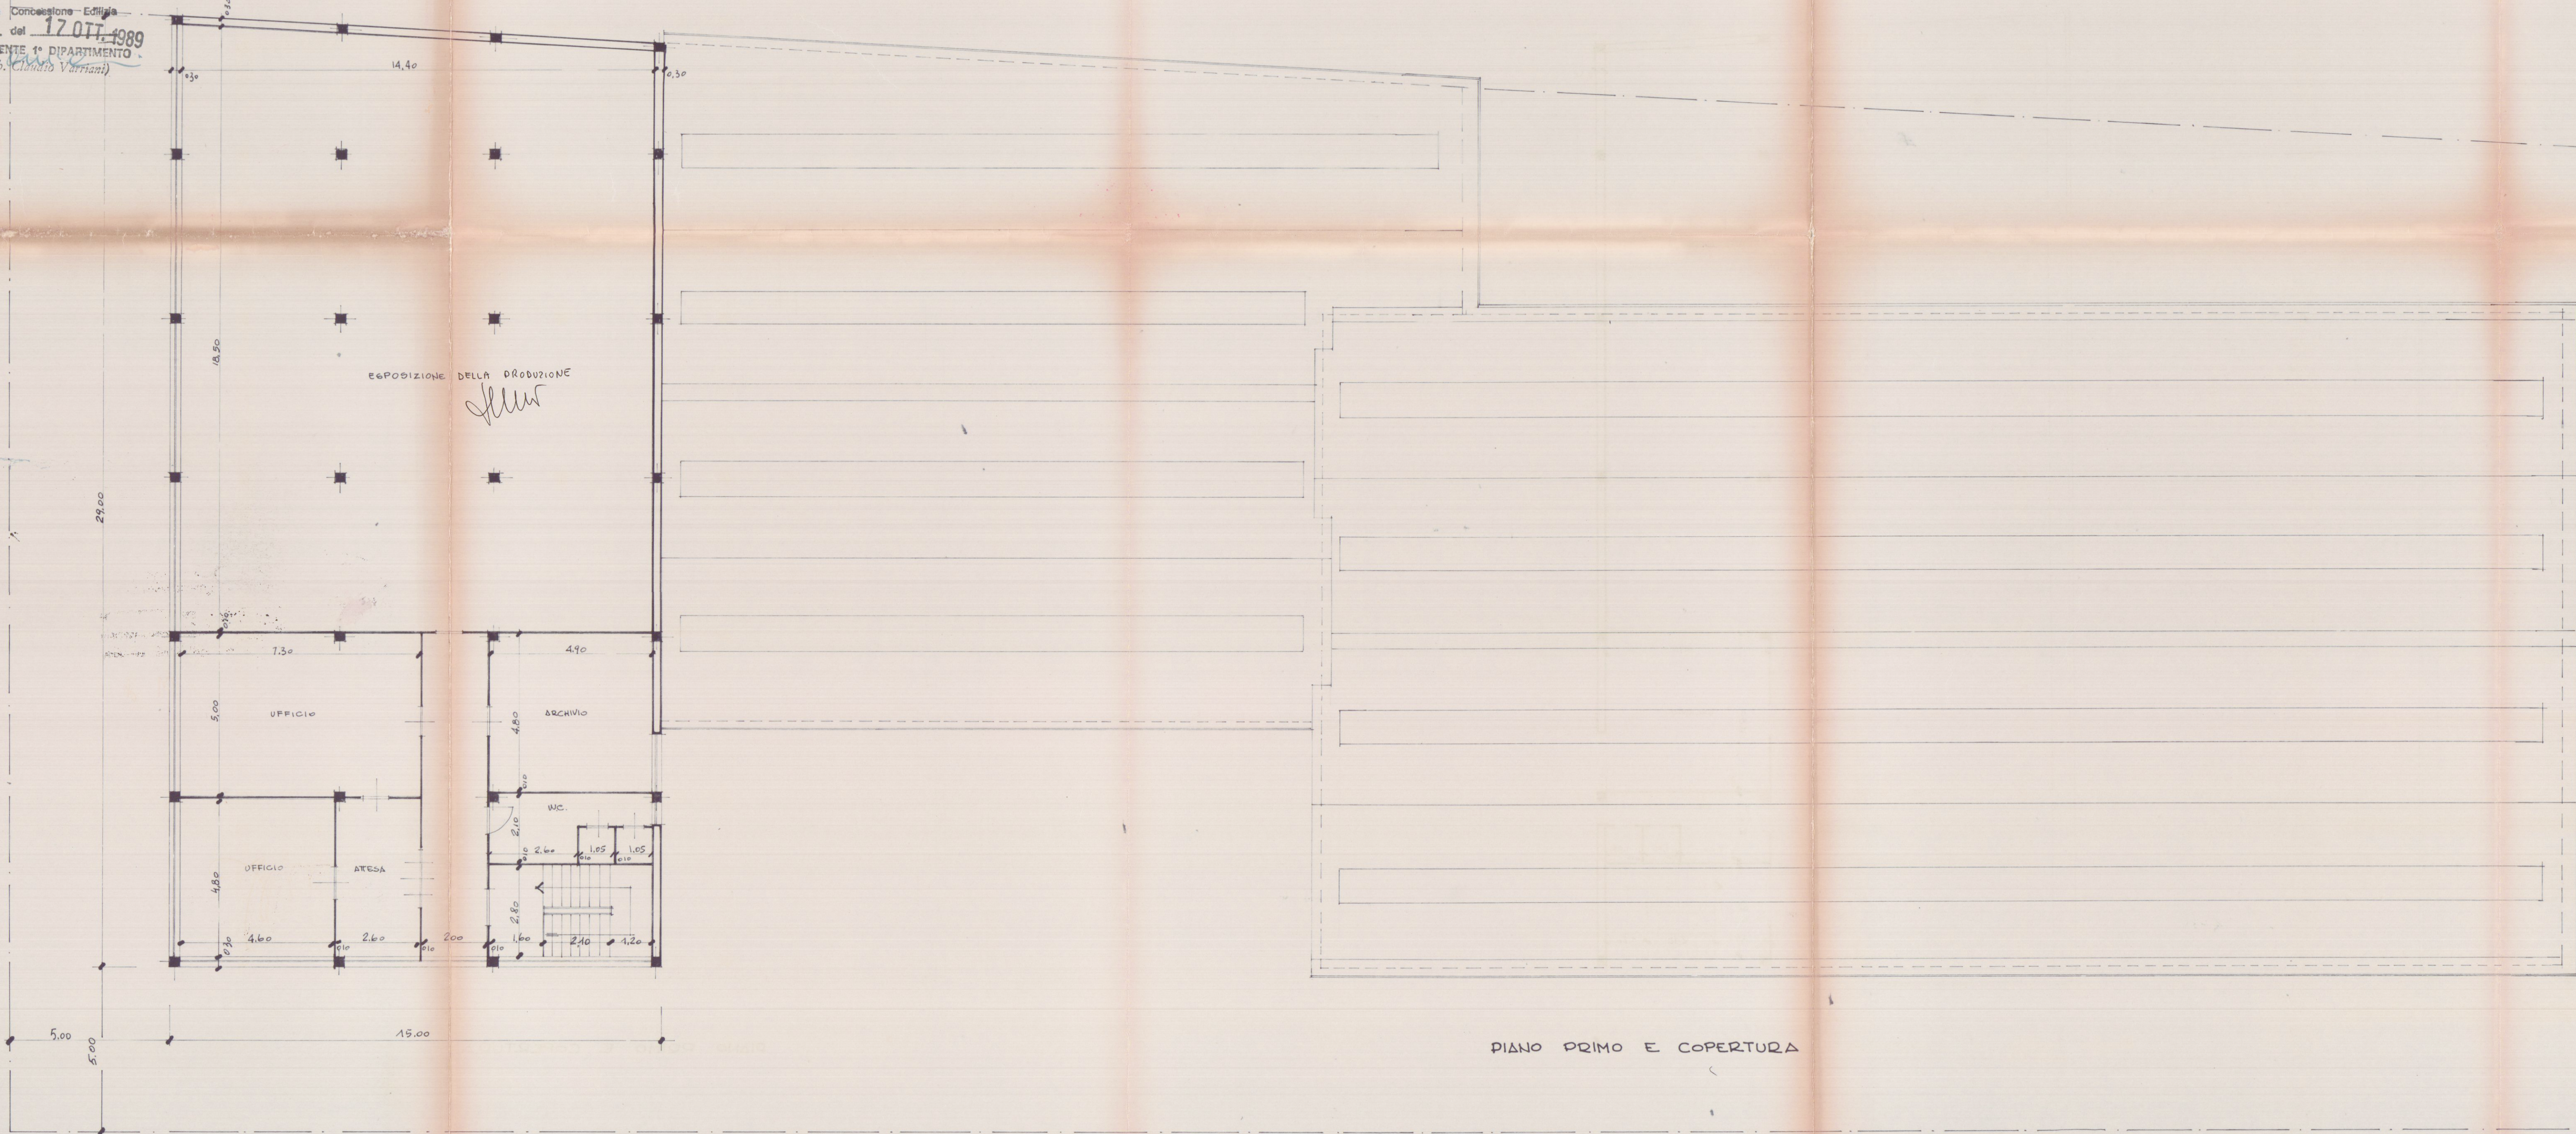

PIANO PRIMO E COPERTURA

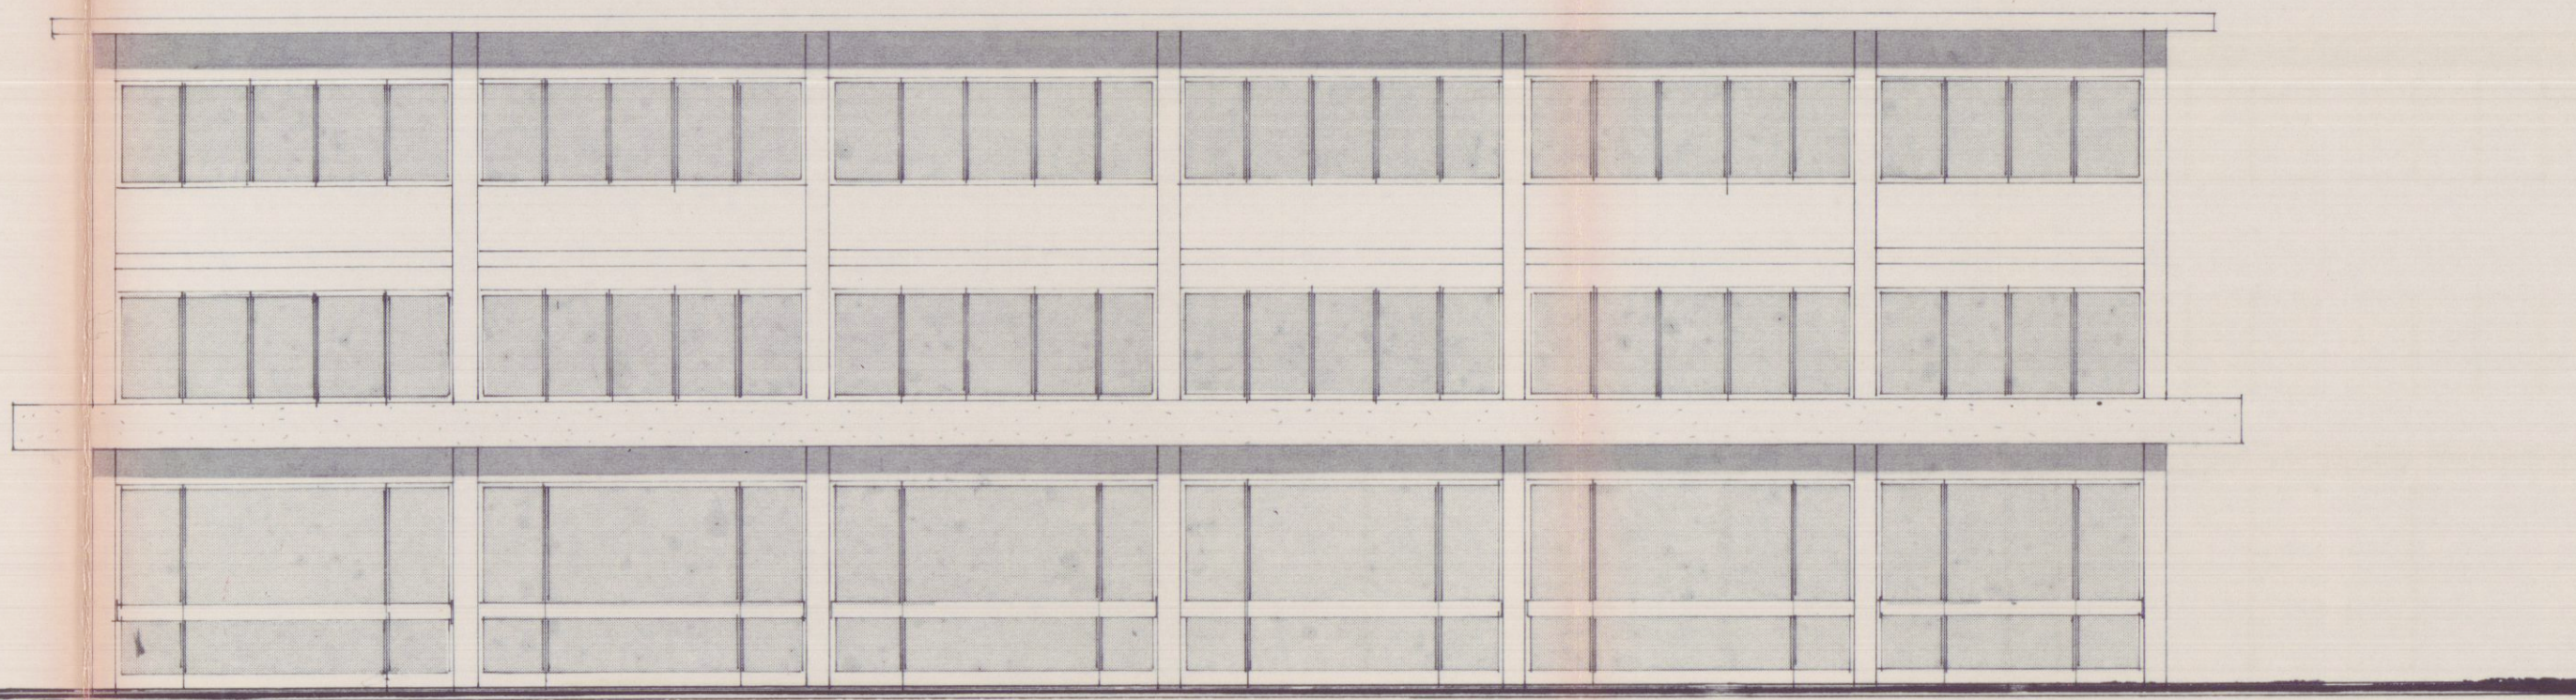

PROSPETTO SU VIA PASSO VOLPE

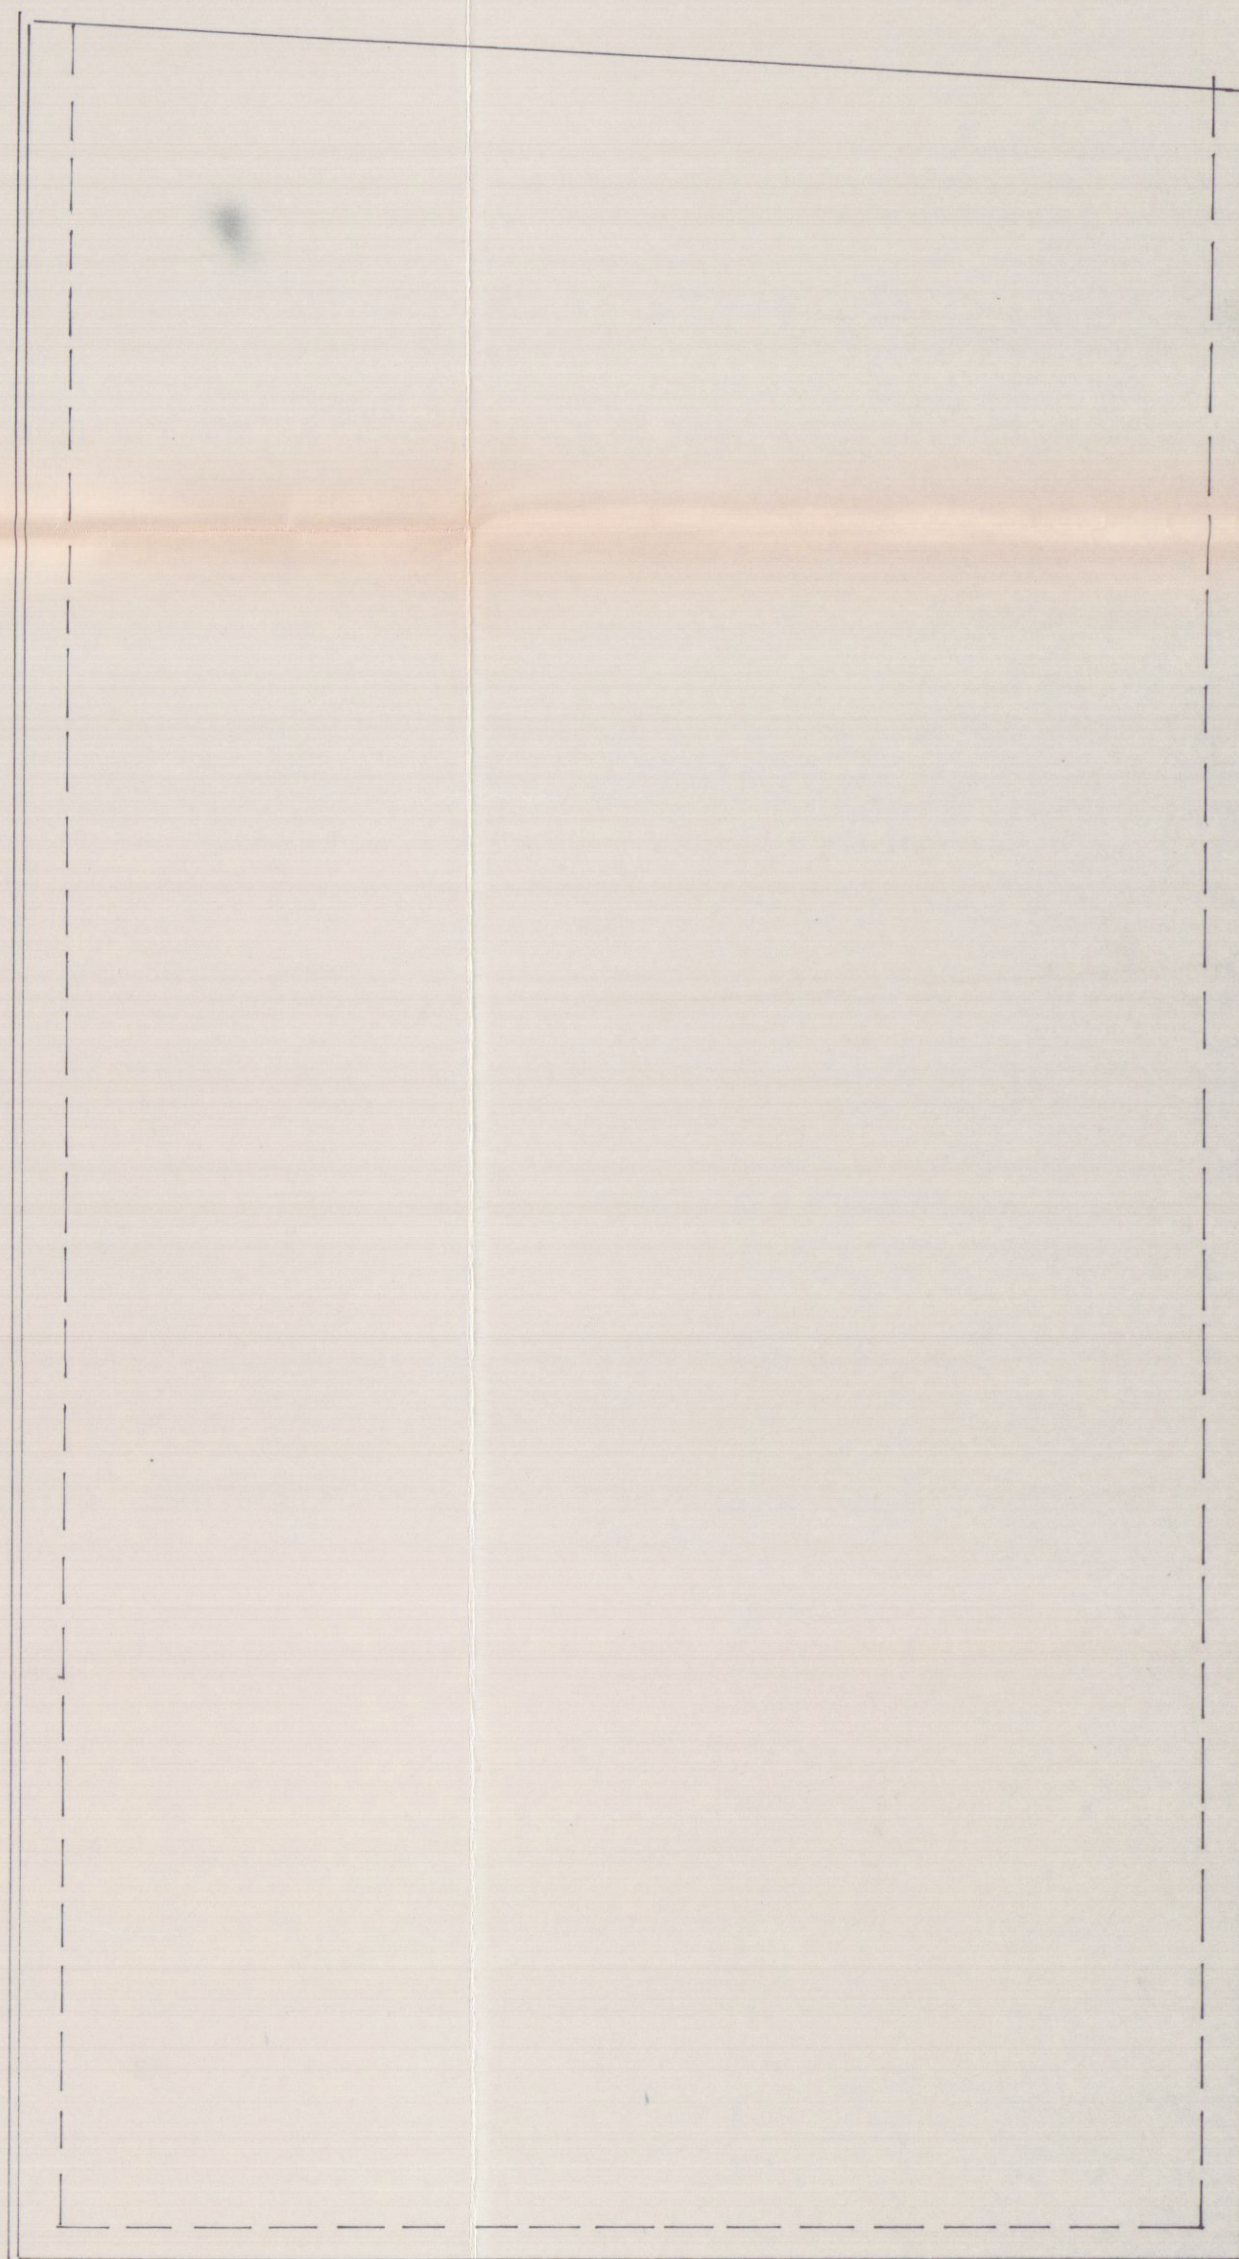

PIANTA COPERTURA