


MAPPA 18-100 PROGETTO PER
EDIFICI DI CIVILE ABITAZIONE LOC. "LA BASSA"
PROPRIETA' BIAGI DANTE -

2
FABBRICATO B/2
DOTT. ARCH. E. BIENAIMÉ

Approvato dal Sindaco alle condizioni
indicate nel permesso di costruzione
N° 217 del 29 APR 1957
L. ING. CAPO

APPROVATO


CONTROLLATO
TECNICO 29 APR 1957

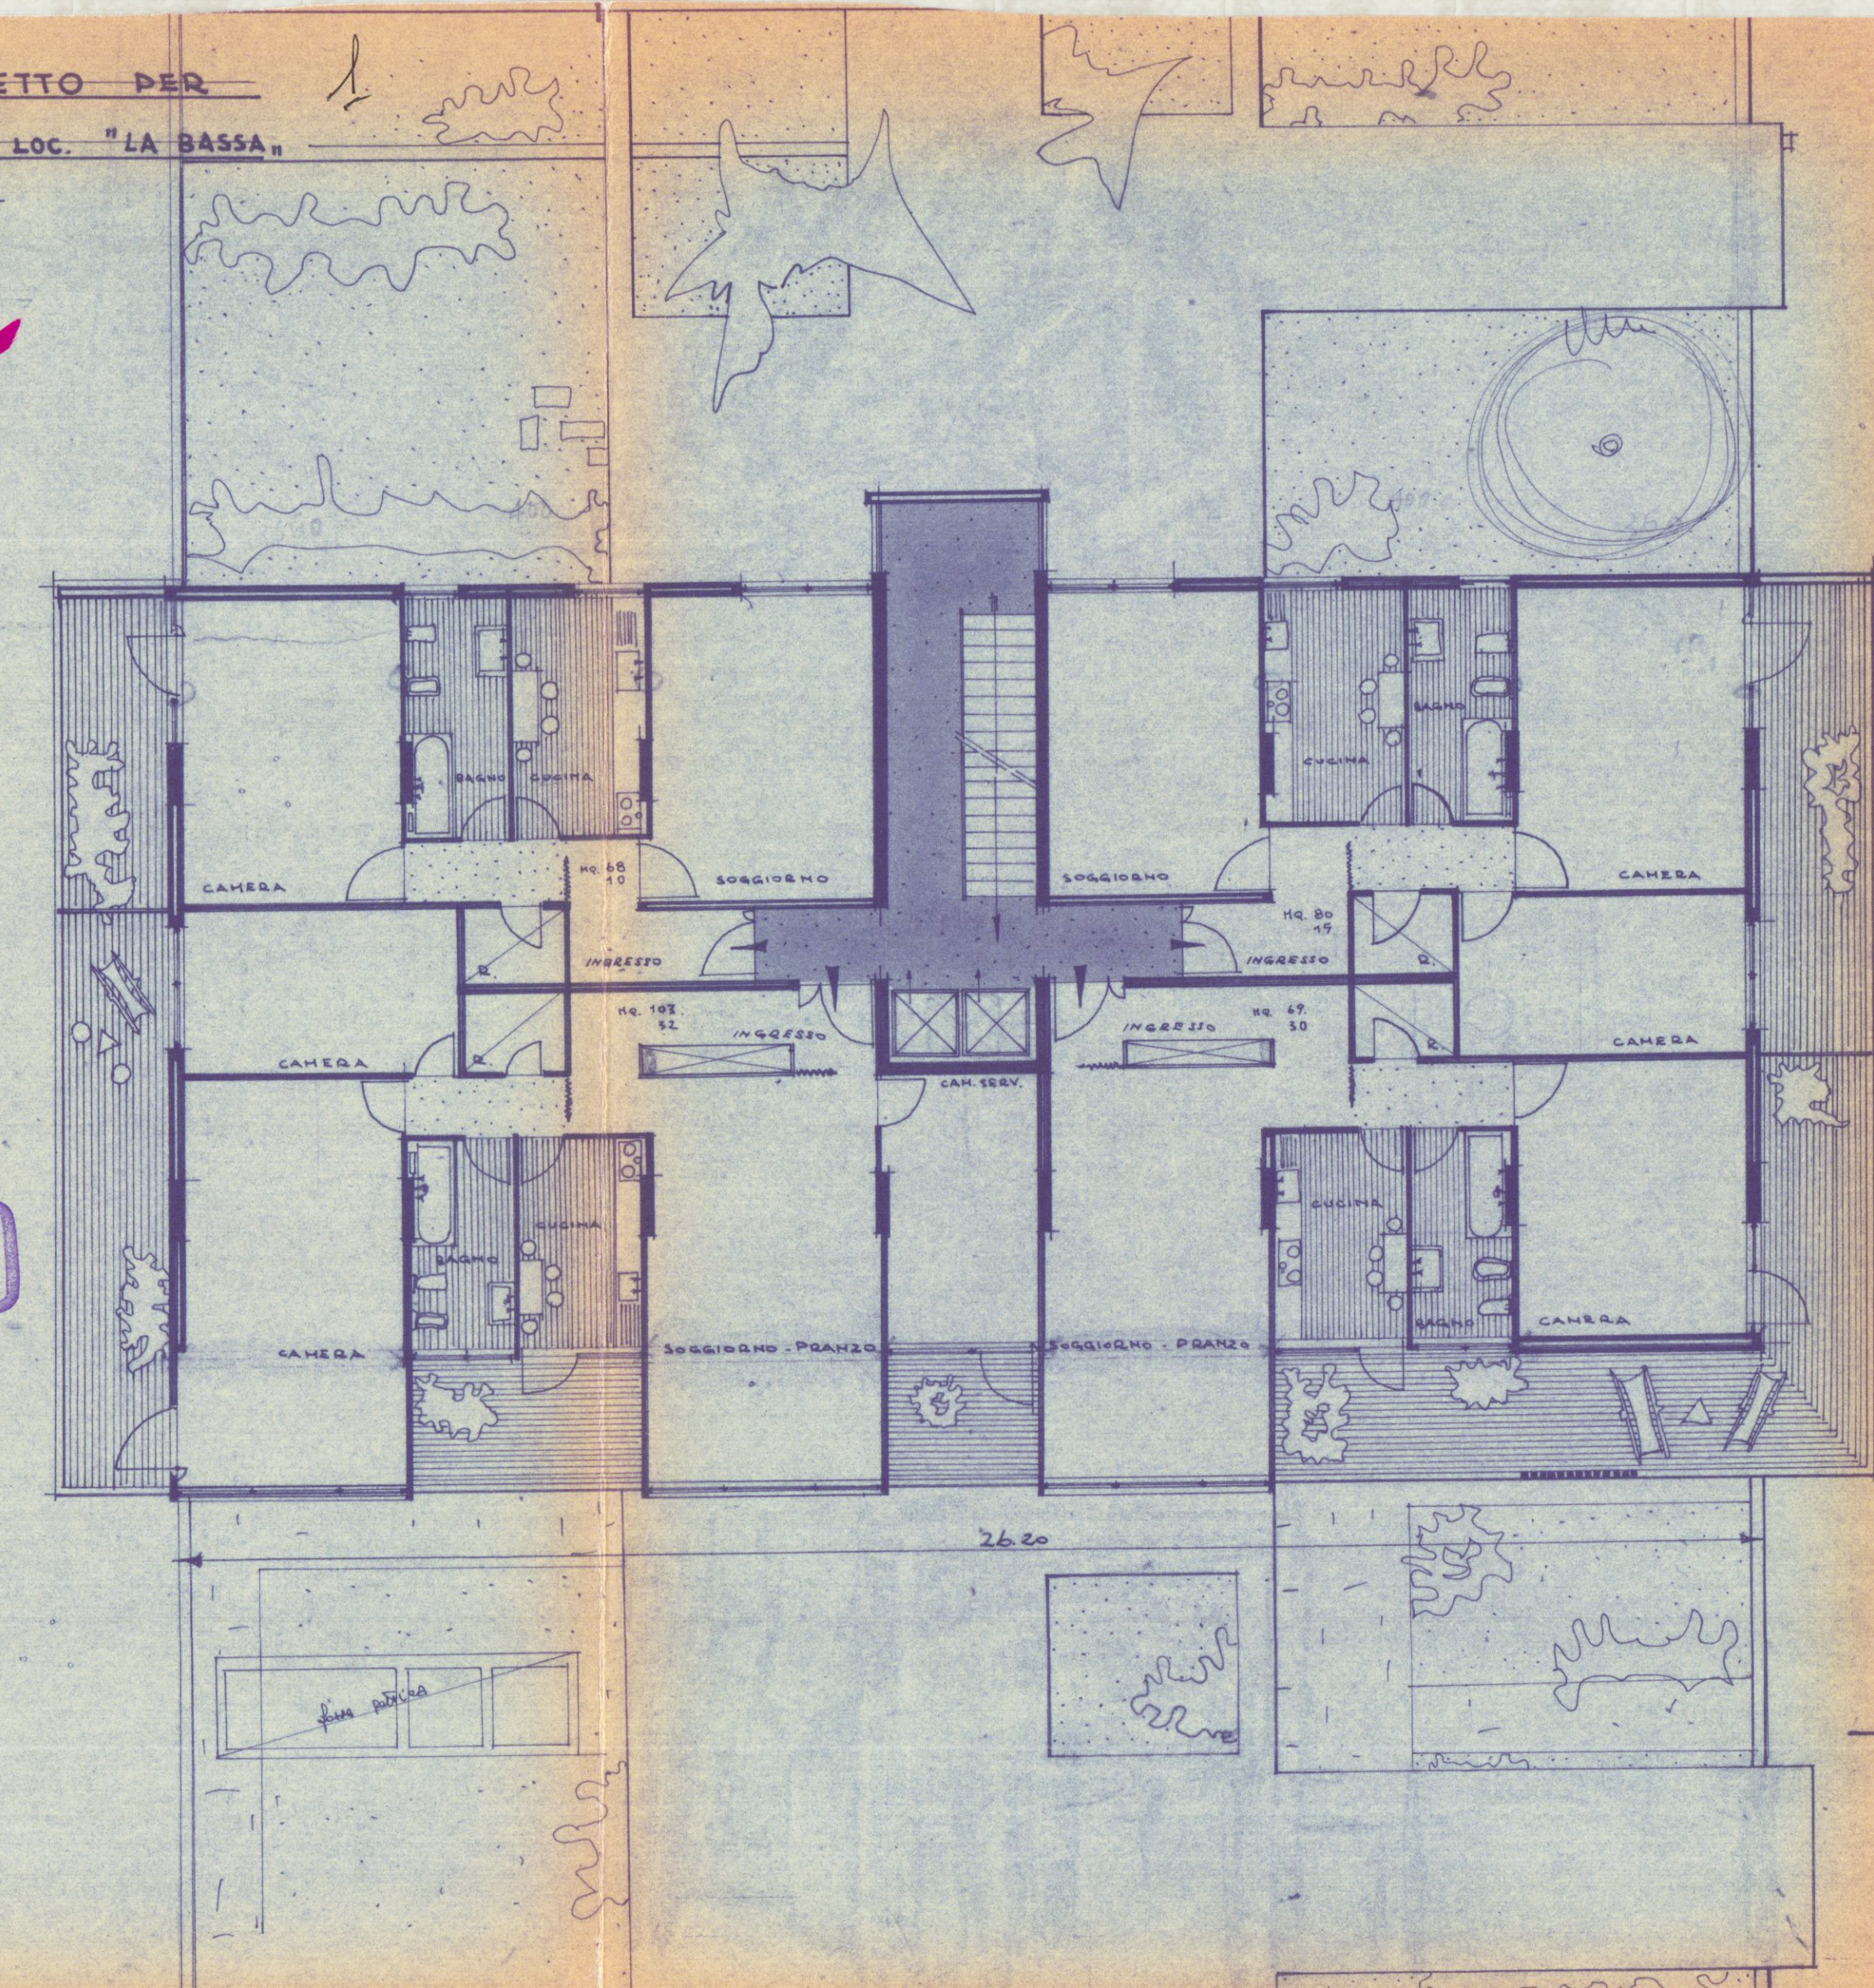

PIANTA PIANO TIPO

3

VIALE XX SETTEMBRE

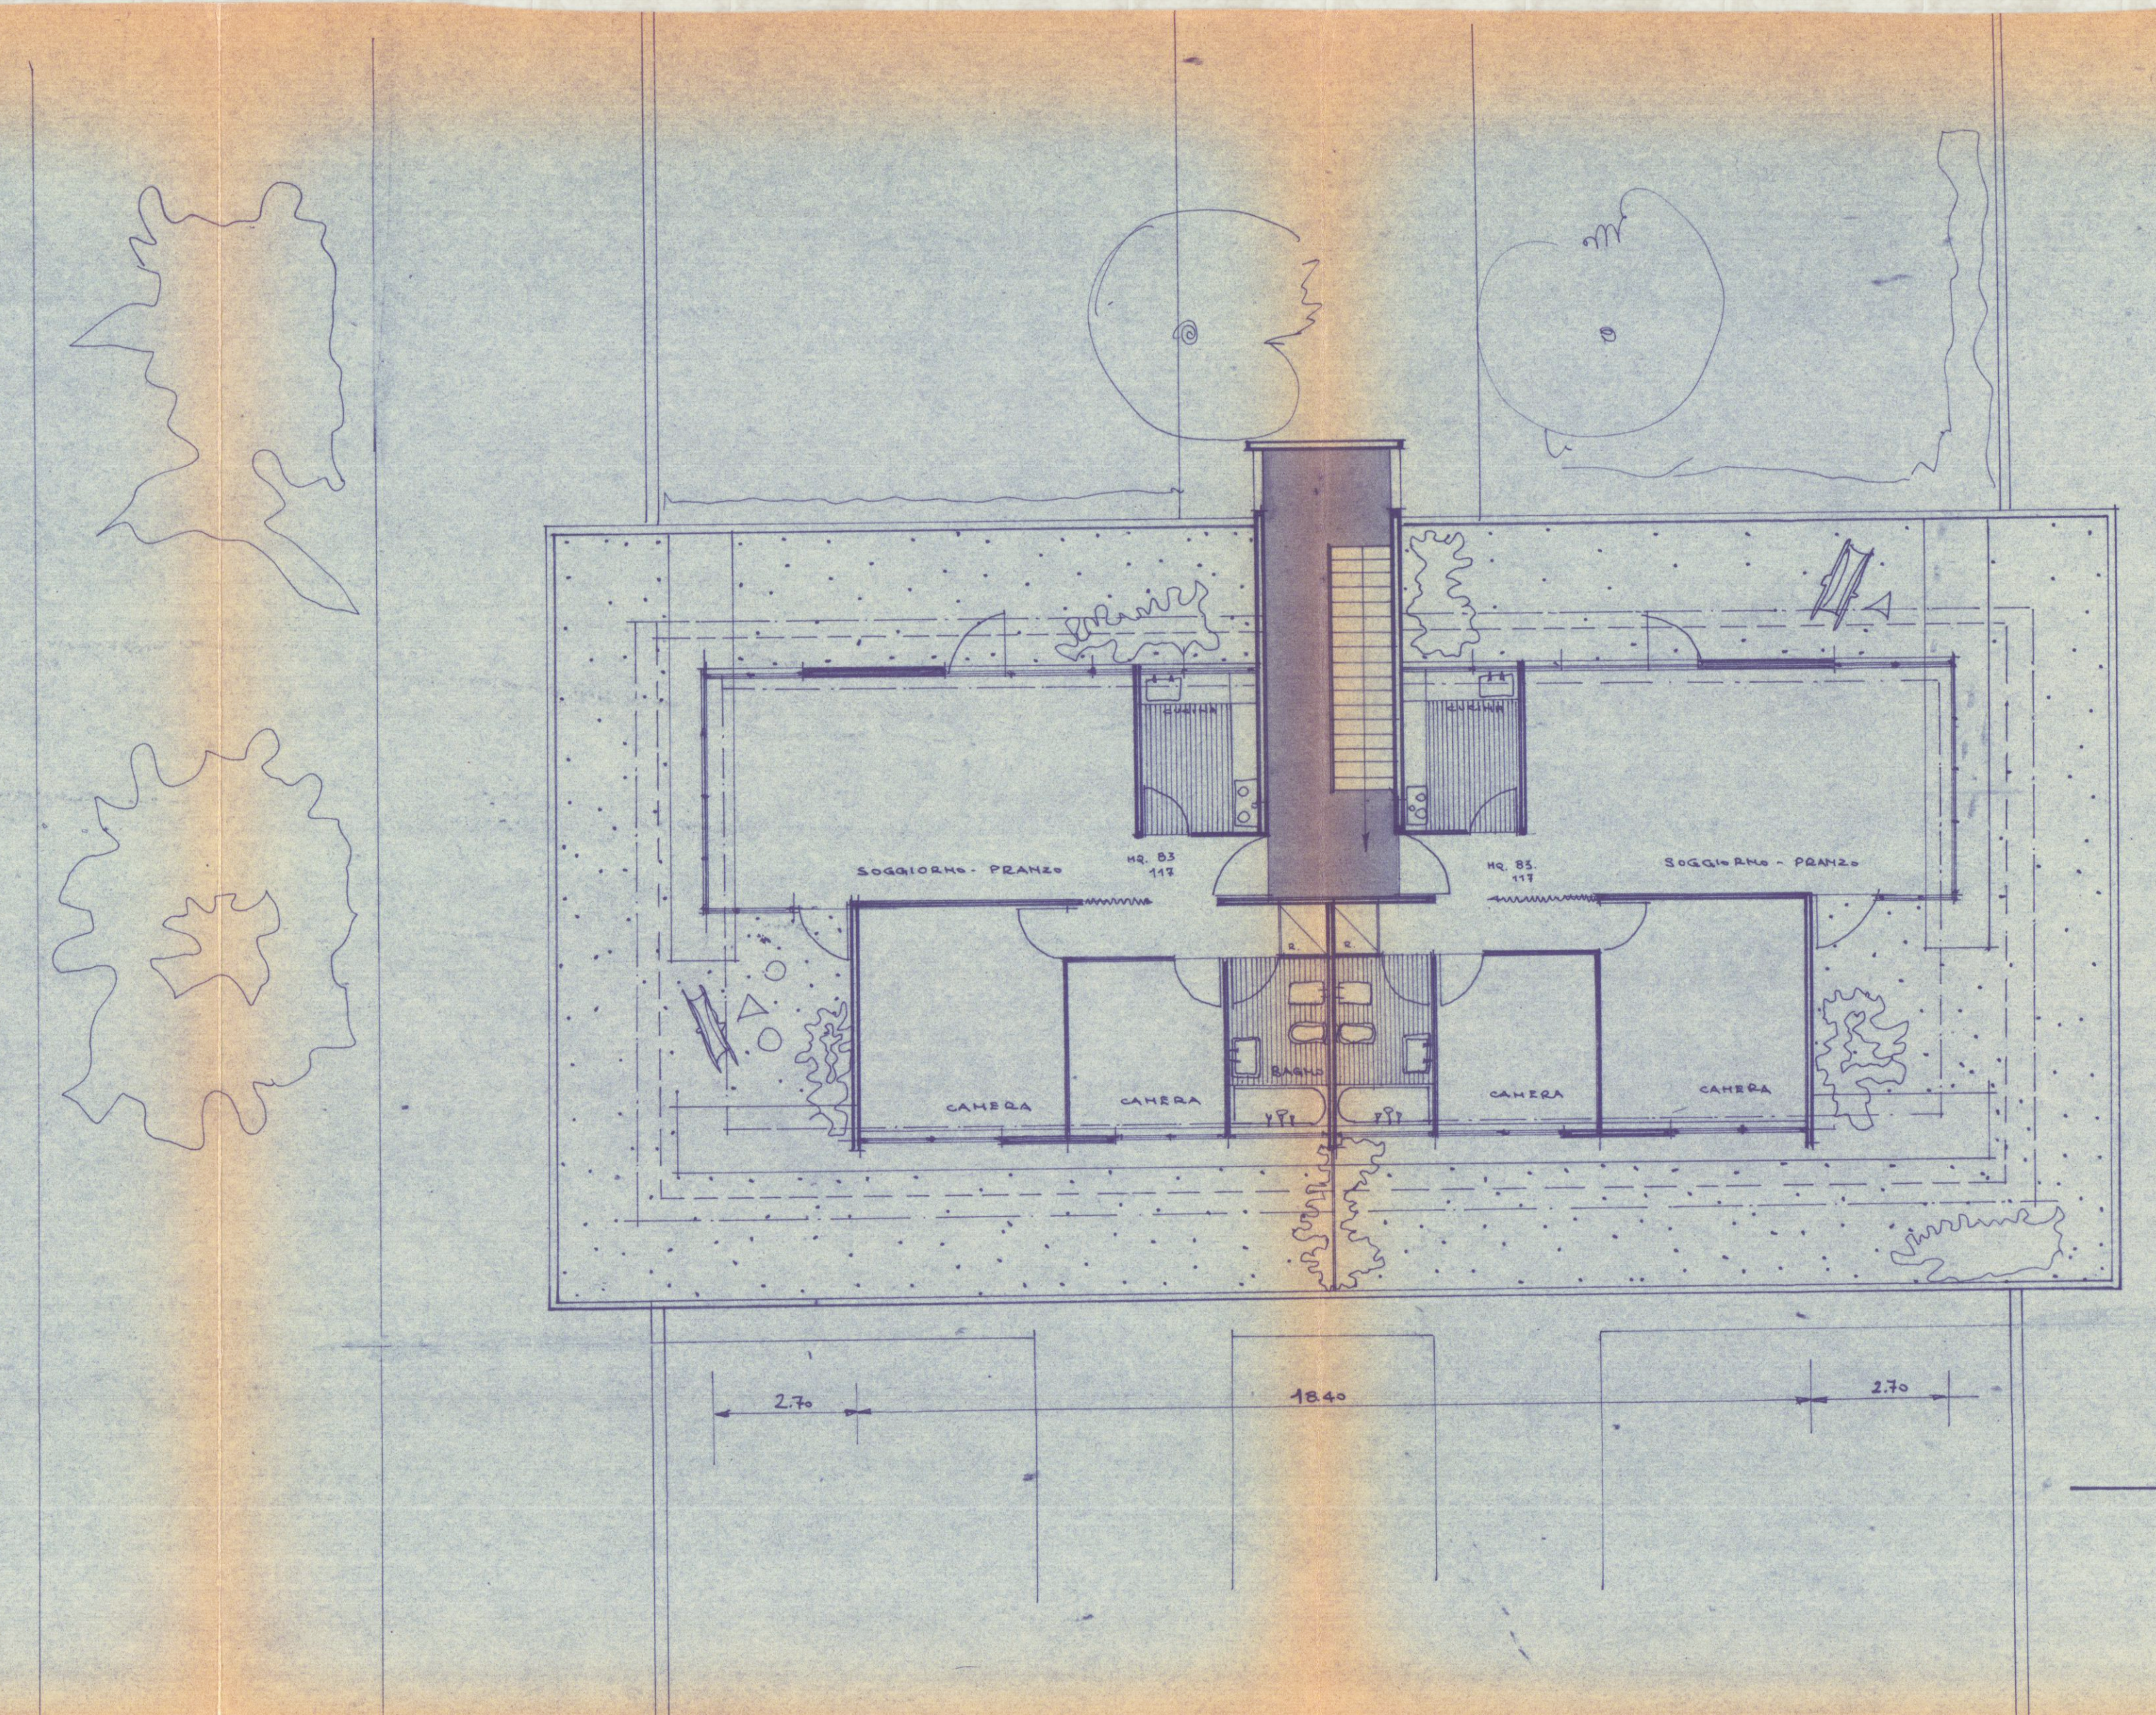

PIANTA PIANO ATTICO