



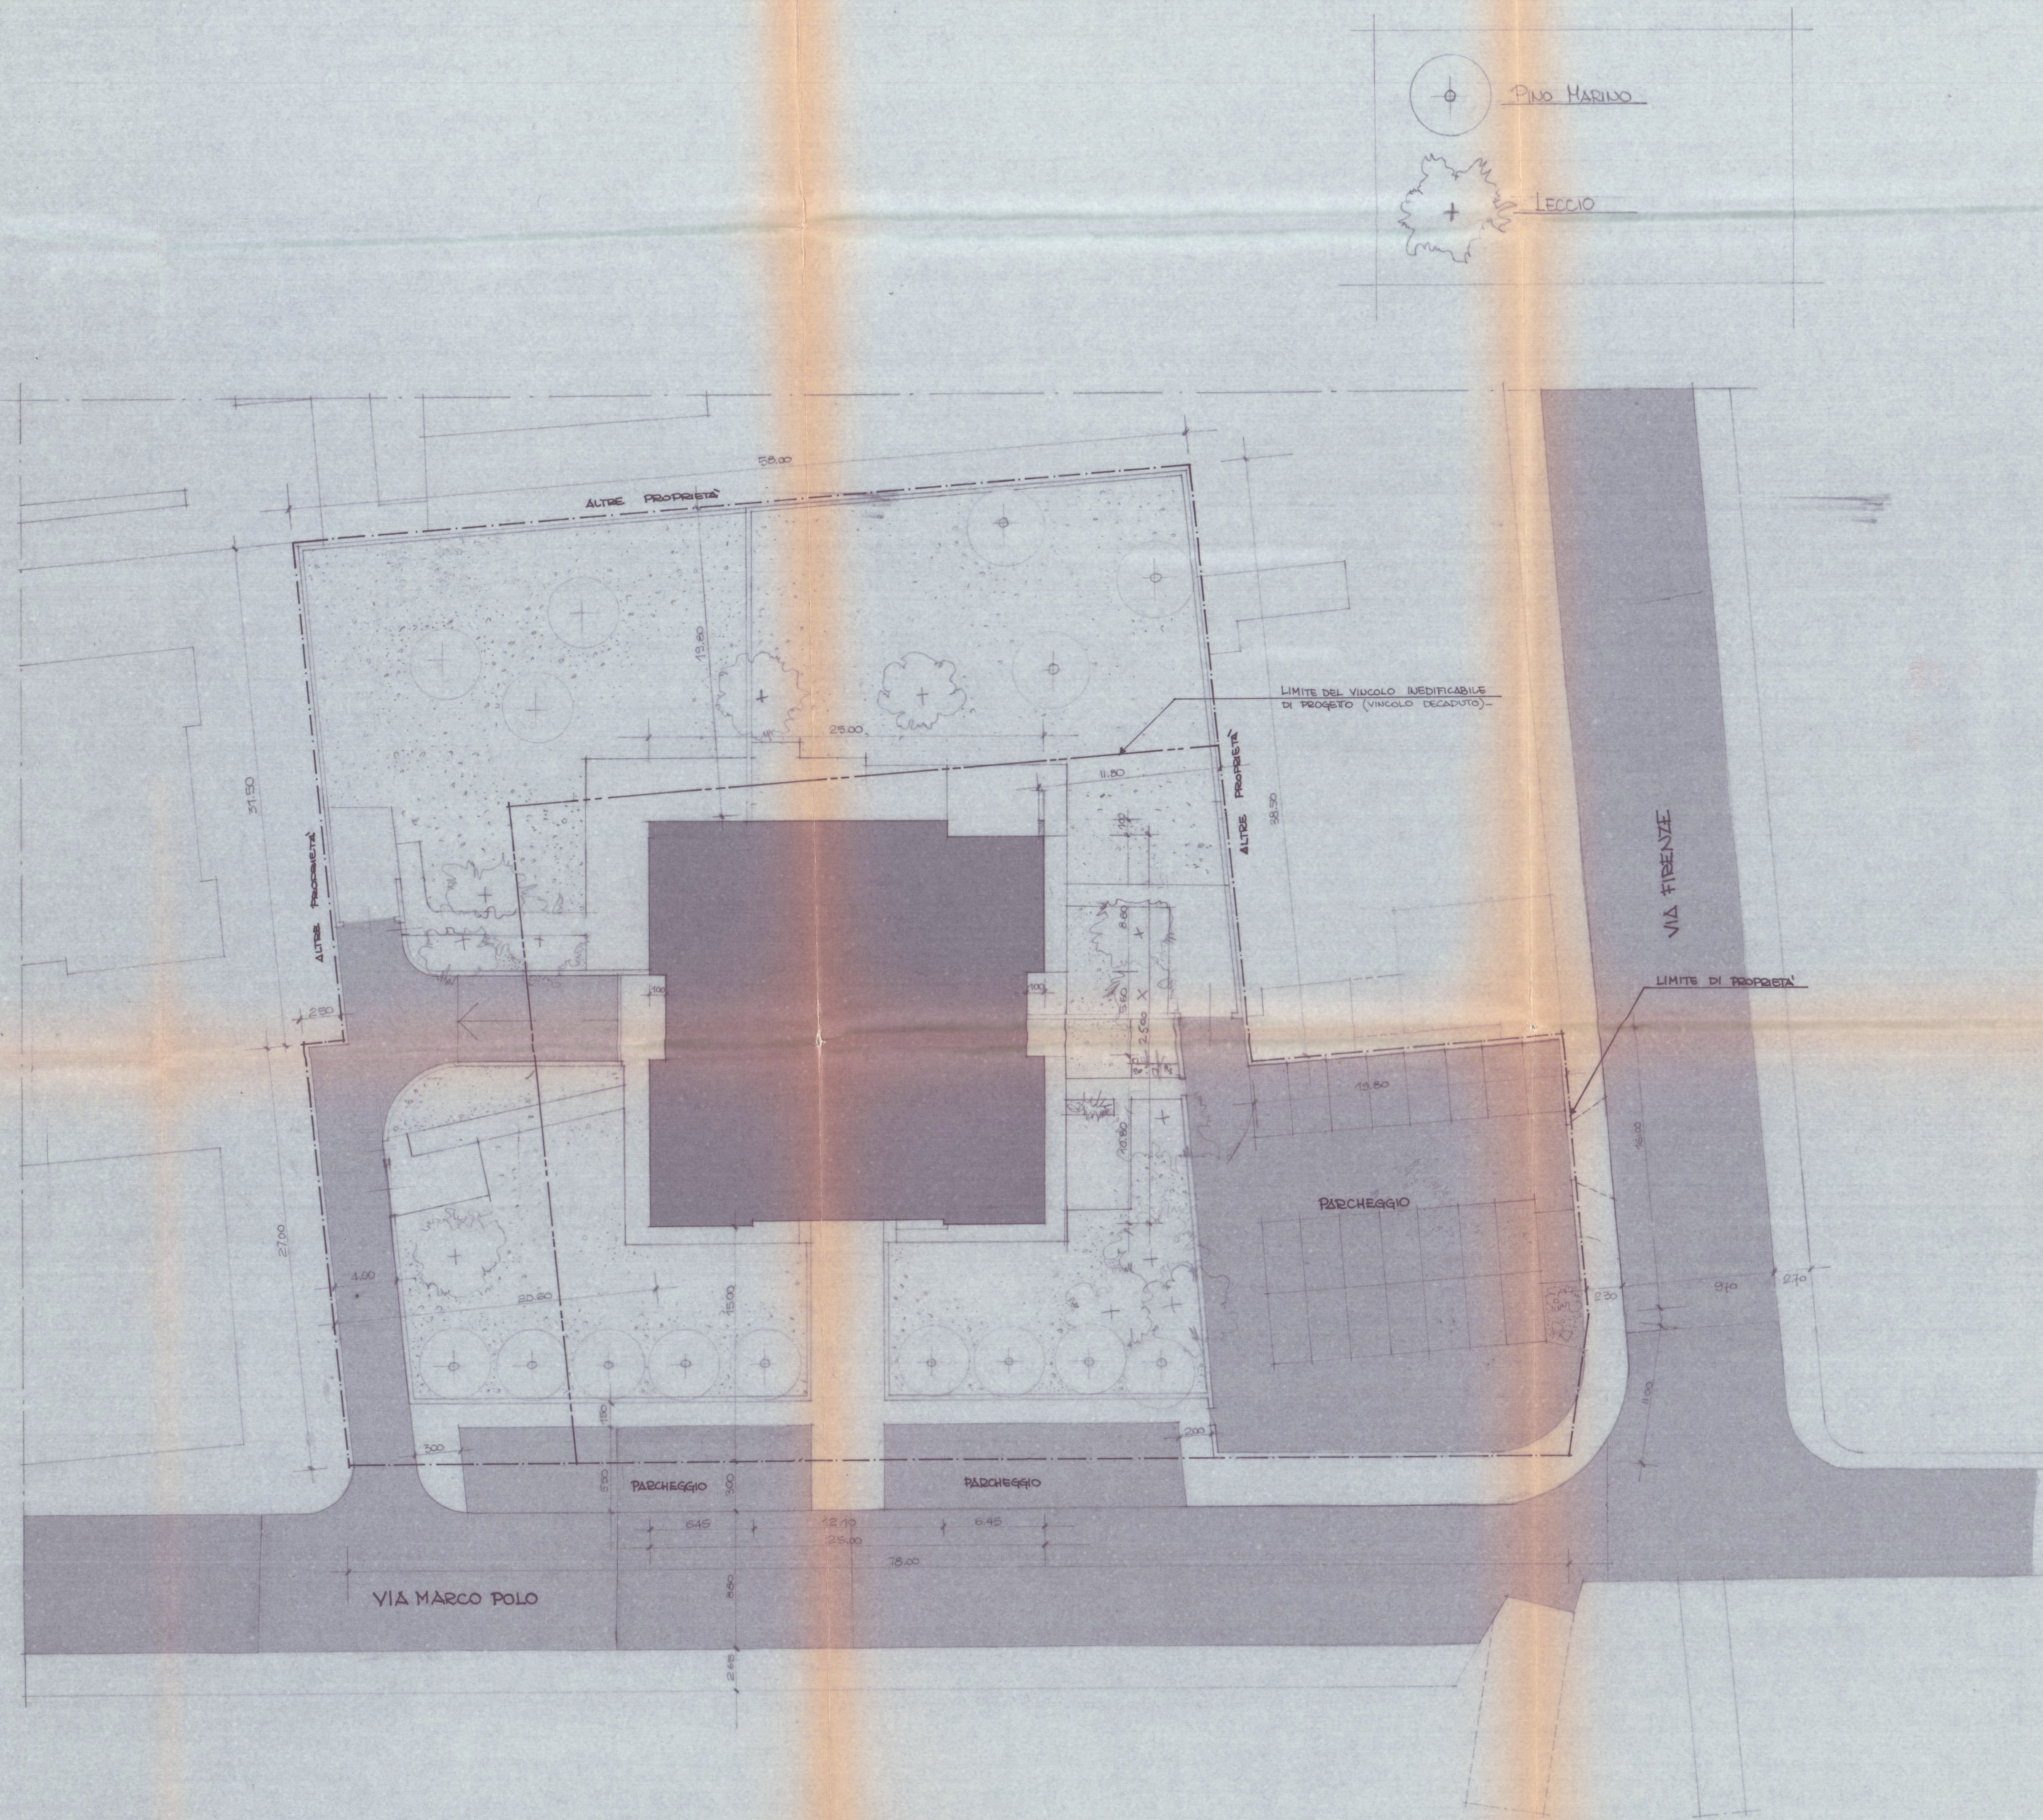


PLANIMETRIA scala 1:200

CALCOLO SUPERFICI E VOLUMI

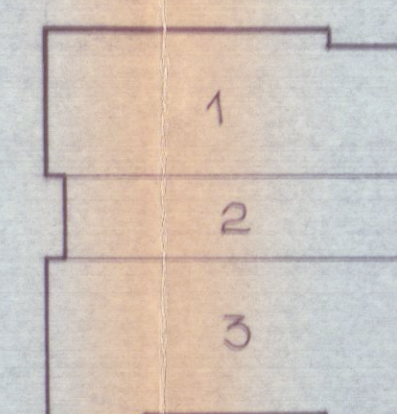


PIANO TERRA

DIMENSIONI	5,37 MQ	5,37 x ALTEZ.	VOL. TOT.
1 5,60 x 25,00 + 18,88 x 100	233,85		
2 5,60 x 23,00	128,80		
3 10,80 x 25,00 + 10,80 x 5,30	266,37		
	629,02	629,02 x 3,00	1887,06

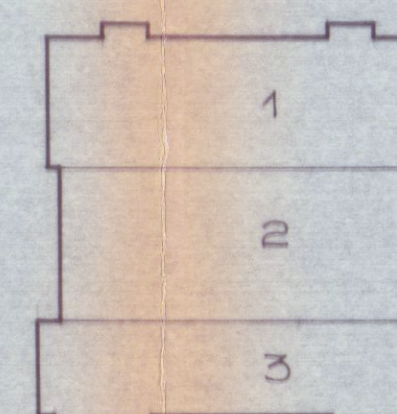


PIANO PRIMO

1 25,00 x 8,40 + 100 x 3,00 x 2	221		
2 25,00 x 10,80	238,68		
3 27,00 x 6,20 + 0,50 x 6,45 x 2	171,27		
	630,95	630,95 x 3,00	1892,85

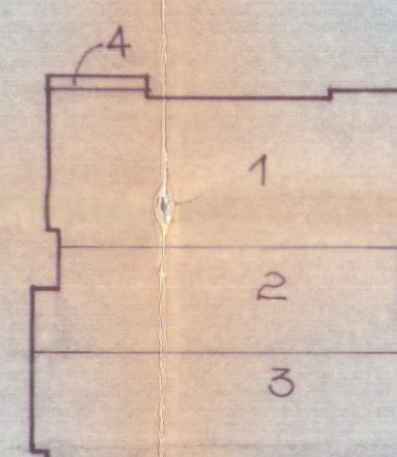


PIANO SECONDO

1 25,00 x 8,40 + 2,50 x 3,00	250,07		
2 25,00 x 7,00 + 100 x 3,00	173,86		
3 25,00 x 6,20 + 2,50 x 3,00	194		
4 6,45 x 1,00	6,45		
	630,38	630,38 x 3,00	1891,14

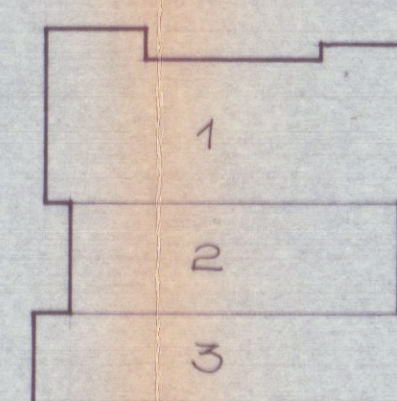

PIANO TERZO

1 25,00 x 8,40 + 2,50 x 3,00	250,07		
2 25,00 x 7,00	198,40		
3 27,00 x 6,20 + 0,50 x 6,45	170,40		
	630,15	630,15 x 3,00	1764,45

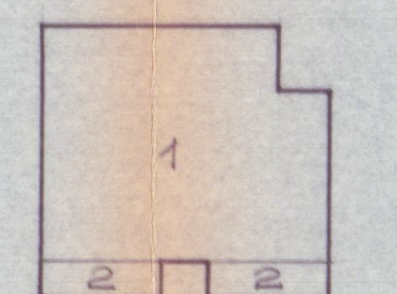


PIANO ATICO


1 10,80 x 10,40 + 3,70 x 5,30	277,83		
2 25,00 x 6,15 x 2	40,75		
	318,58	318,58 x 3,00	955,74



ESTRATTO DI MAPPA CATASTALE scala 1:1000 foglio N° 104

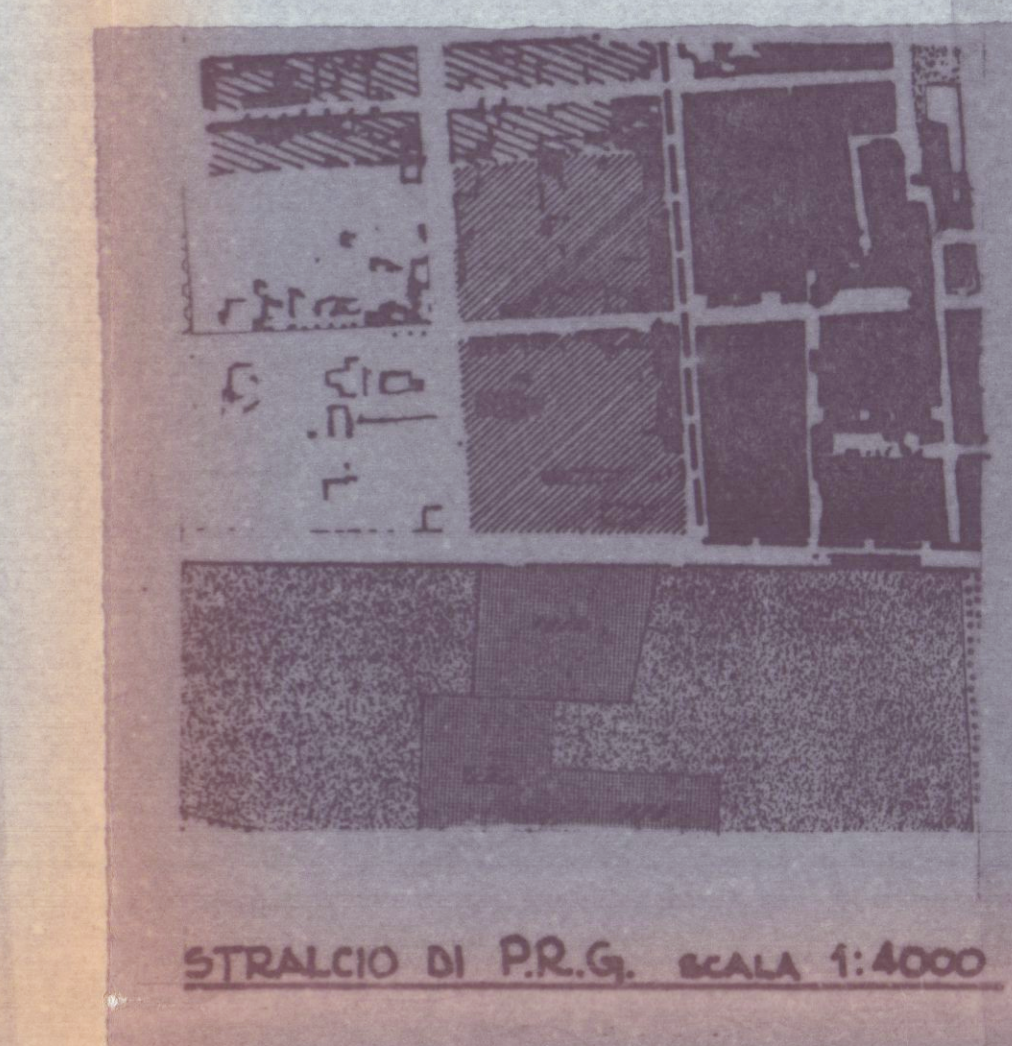

STRALCIO DI PR.G. scala 1:4000

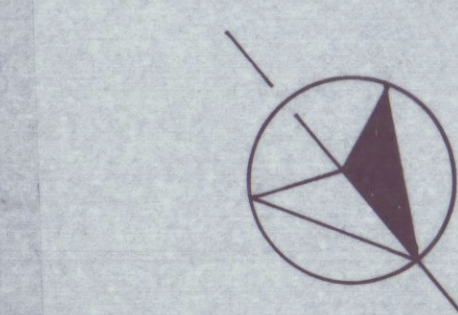

ZONA "C" di PR.G.
4 PIANI + ATICO H. max. ml. 13,30 + ATICO
DISTANZA DAI CONFINI 6 ml.
INDICE DI FABBRICABILITA' 15 mq/mq.

SUPERFICI E VOLUMI

SUPERFICIE DI TERRENO DI PROPRIETA': MAPPA N° 2 mq. 570
" N° 3 " 250
" N° 9 " 1600
" N° 547 " 1645
MQ 4145

SUPERFICIE DI TERRENO VIUCOLATA INEDIFICABILE A FAVORE DELLA COSTRUZ. BOGAZZI NILLO (VIUCOLO DECADUTO) MQ 1600

SUPERFICIE DI TERRENO EDIFICABILE MQ 4145
SUPERFICIE DI TERRENO EDIFICABILE TENENDO CONTO DEL VIUCOLO DECADUTO MQ 2545

SUPERFICIE COPERTA MQ 629,02

RAPPORTO DI COPERTURA $\frac{629,02}{4145} = 1,52$

RAPPORTO DI COPERTURA TENENDO CONTO DEL VIUCOLO DECADUTO $\frac{629,02}{2545} = 1,25$

VOLUME TOTALE FUORI TERRA MC 8415,24

INDICE DI EDIFICABILITA' $\frac{8415,24}{4145} = 2,03$ MC MQ

INDICE DI EDIFICABILITA' TENENDO CONTO DEL VIUCOLO DECADUTO $\frac{8415,24}{2545} = 3,30$ MC MQ

ALTEZZA MASSIMA ml. 11,70 + ATICO

SPAZIO RISERVATO A PARCHIEGGIO ESTERNO mq. 750

SPAZIO RISERVATO A PARCHIEGGIO INTERNO mq. 234,66

MQ. 984,66

VOLUME TOTALE FUORI TERRA MC 8415,24

VOLUME TOTALE INTERRATO MC 1885

VOLUME TOTALE MC 10300,24

LAVORO: SECONDA VARIANTE IN CORSO D'OPERA AL PROGETTO DI EDIFI- CIO PER CIVILE ABITAZIONE DA COSTRUIRE IN MARINA DI CARRARA VIA M. POLO SUL TERRENO DI PROPRIETA' TELLA SOC. IMH. CASARELLA & C., DISTRETTO DI CARRARA AL FOGLIO 104, MAPPA 229 E 547, CONCESSIONE EDILIZIA 13.407/1990.		PROGETTISTA DOTT. ING. VINCENZO BOSCO	TA. 1	FABBRICATO
SCALA: 1:200 ; 1:1000 ; 1:4000	PROGETTO VARIANTE	VISTO	ESAMINATORE 3 AGO 1993	
OGGETTO DEL DISSEGNO PLANIMETRIE E CONTENUTI		VARIANTE		

Ing. VINCENZO BOSCO