



Progettazione Edile
Direzione Lavori
Consulenza tecnica legale
Smaltimento amianto
Rilievi topografici
pratiche catastali
Tabelle Millesimali
Perizie e Stime Immobiliari

COMUNE di CARRARA

Progetto :
*MANUTENZIONE STRAORDINARIA E
FUSIONE IMMOBILE*

2.2

Estremi Catastali : *Foglio 59 Mappale 157-159 sub 1*


Titolo :
STATO di PROGETTO
*ESTRATTO DI MAPPA - ESTRATTO P.R.G.C.
AEREOFOTOGRAMMETRIA*

Scala disegni
1:100




Progettista
Geom. Tavarini Stefano




Richiedente:
Sig.ra DELL'AMICO CATERINA

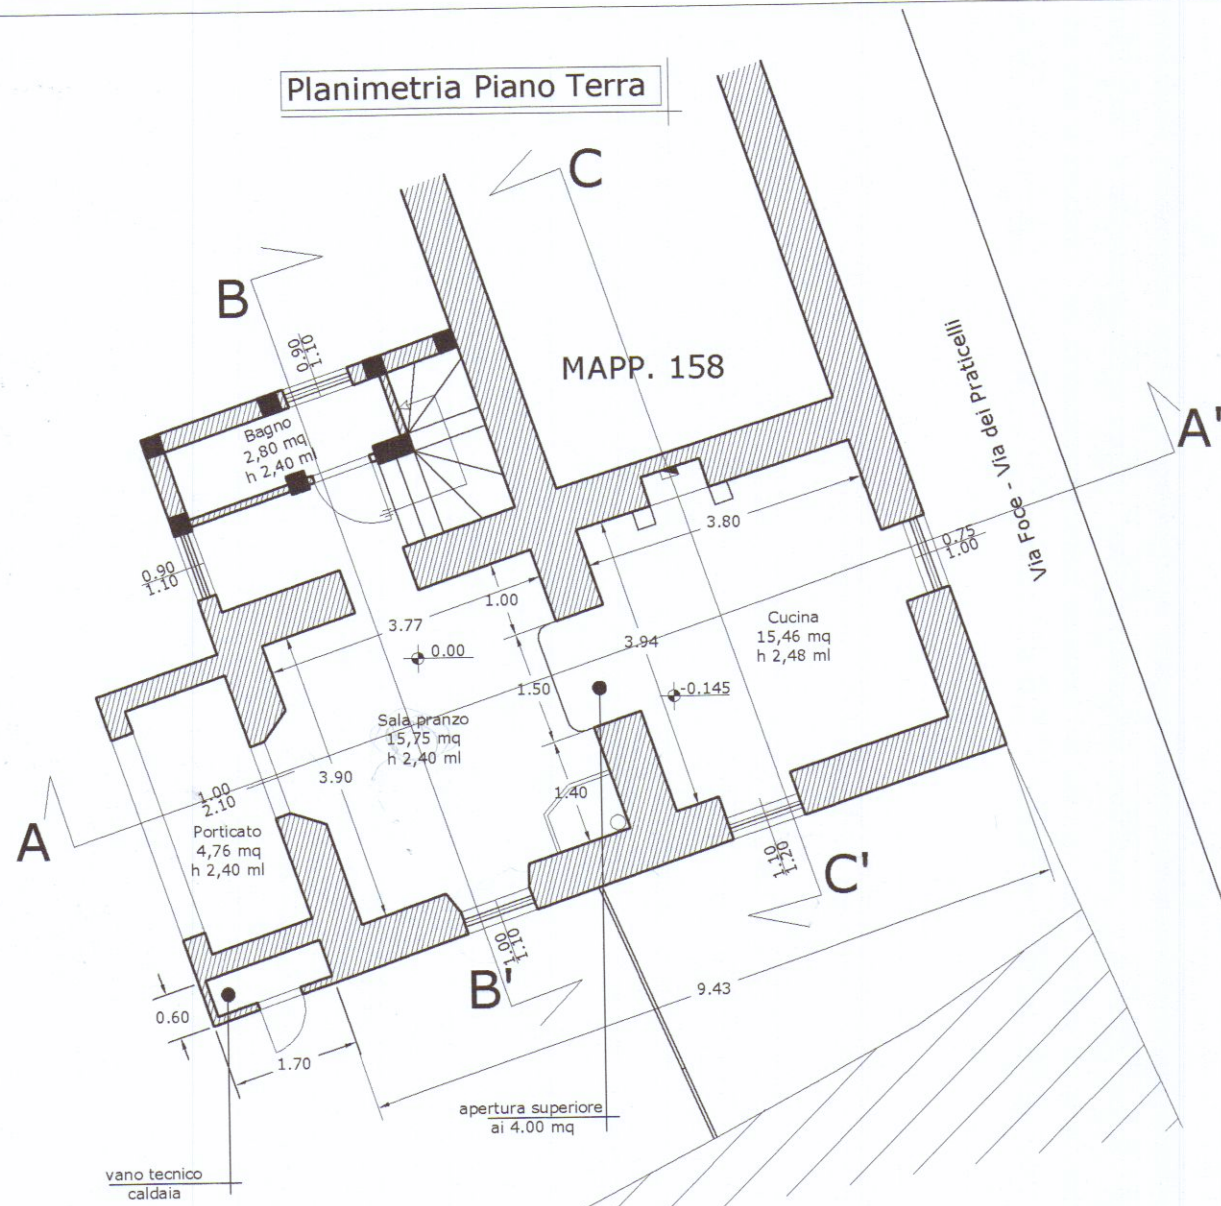



ESTRATTO PLANIMETRICO CATASTALE SCALA 1:1000
COMUNE DI CARRARA FG. 59

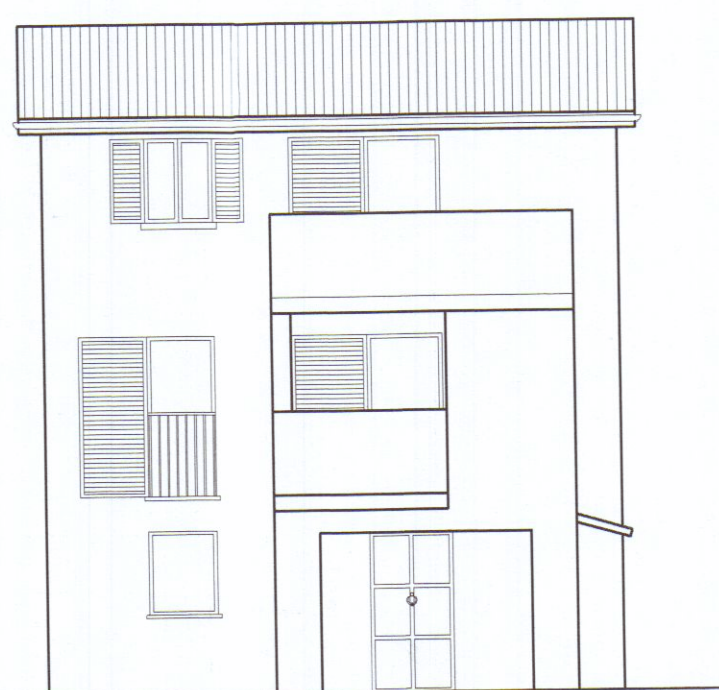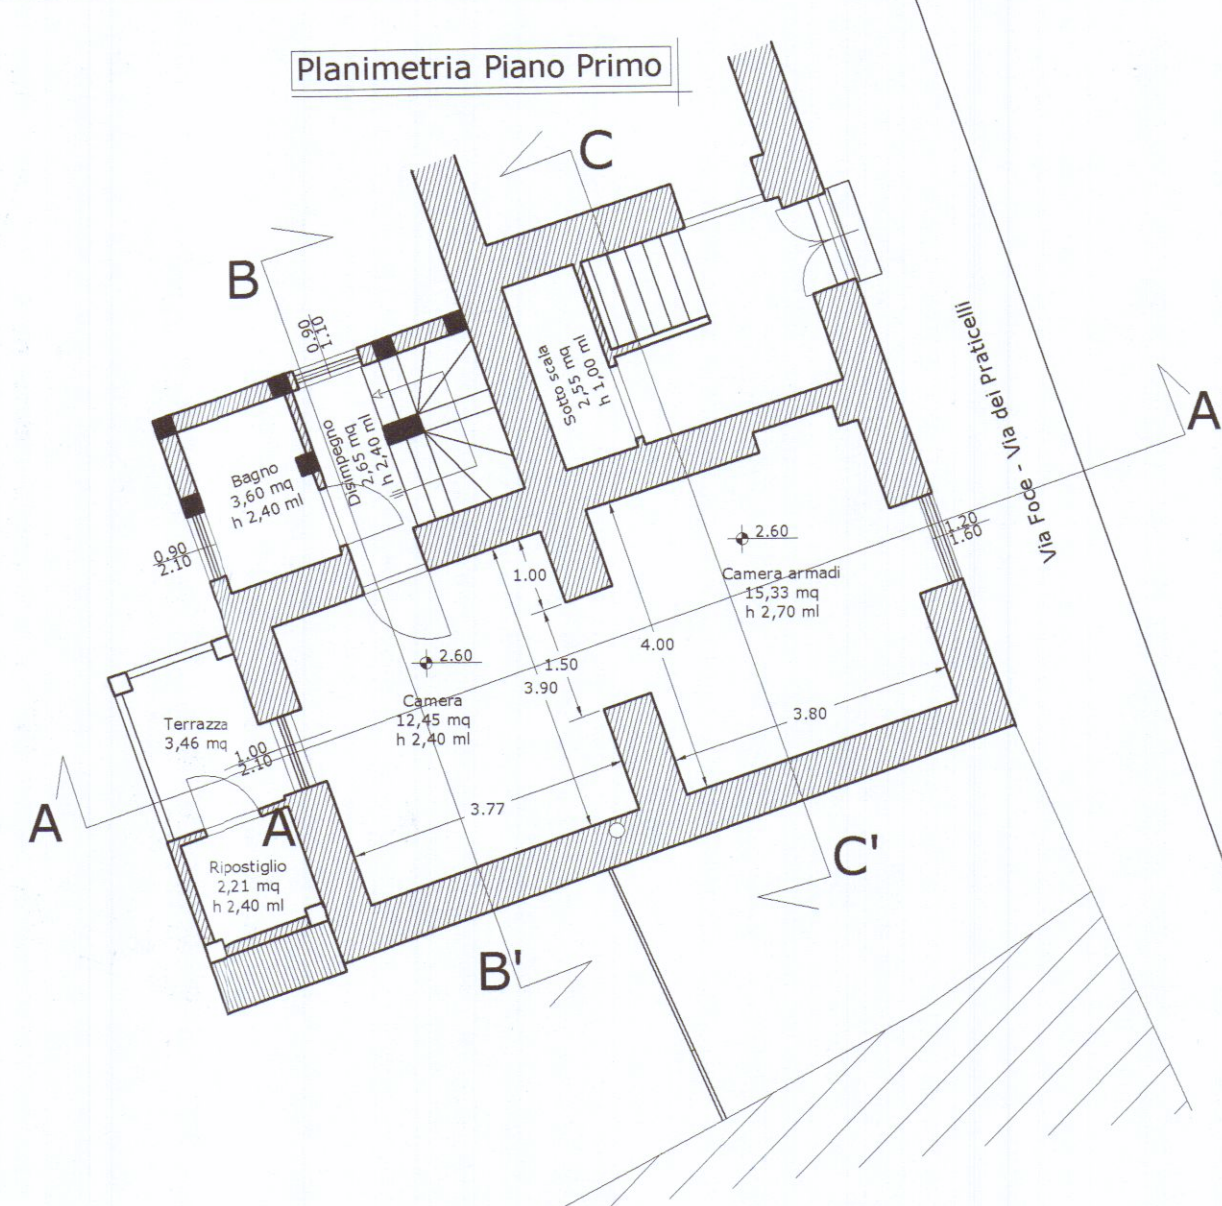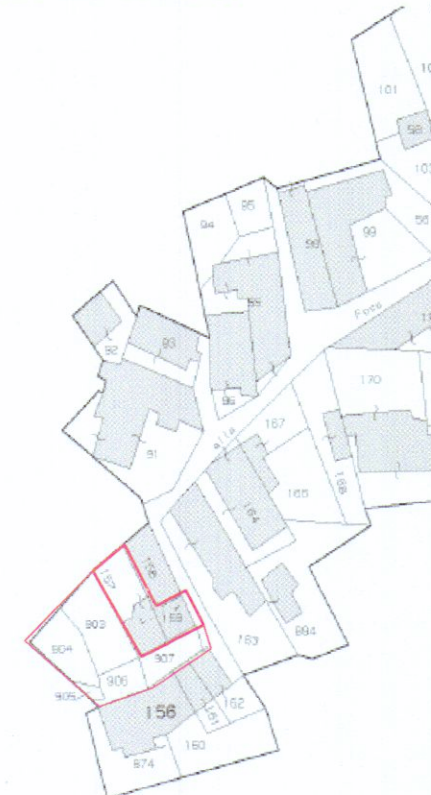

Prospetto est

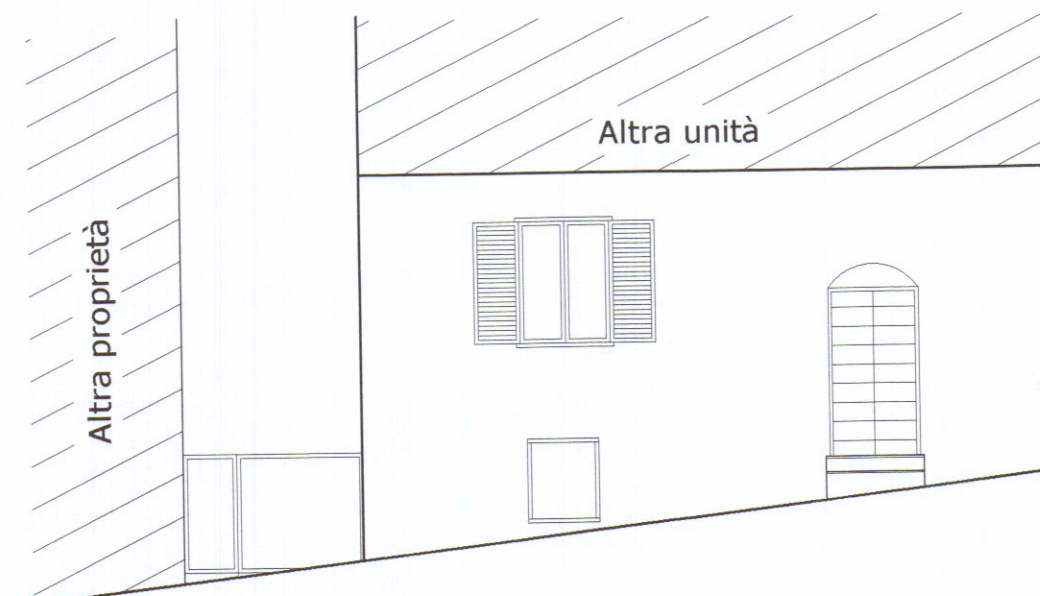



Prospetto via Focè

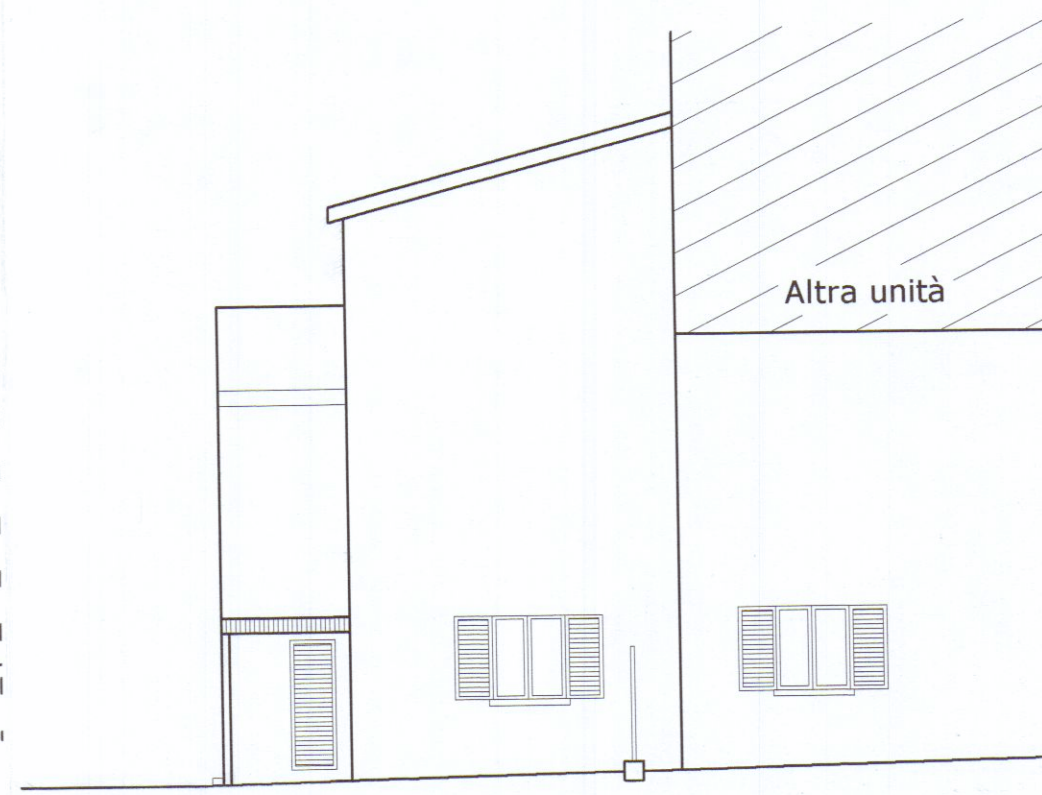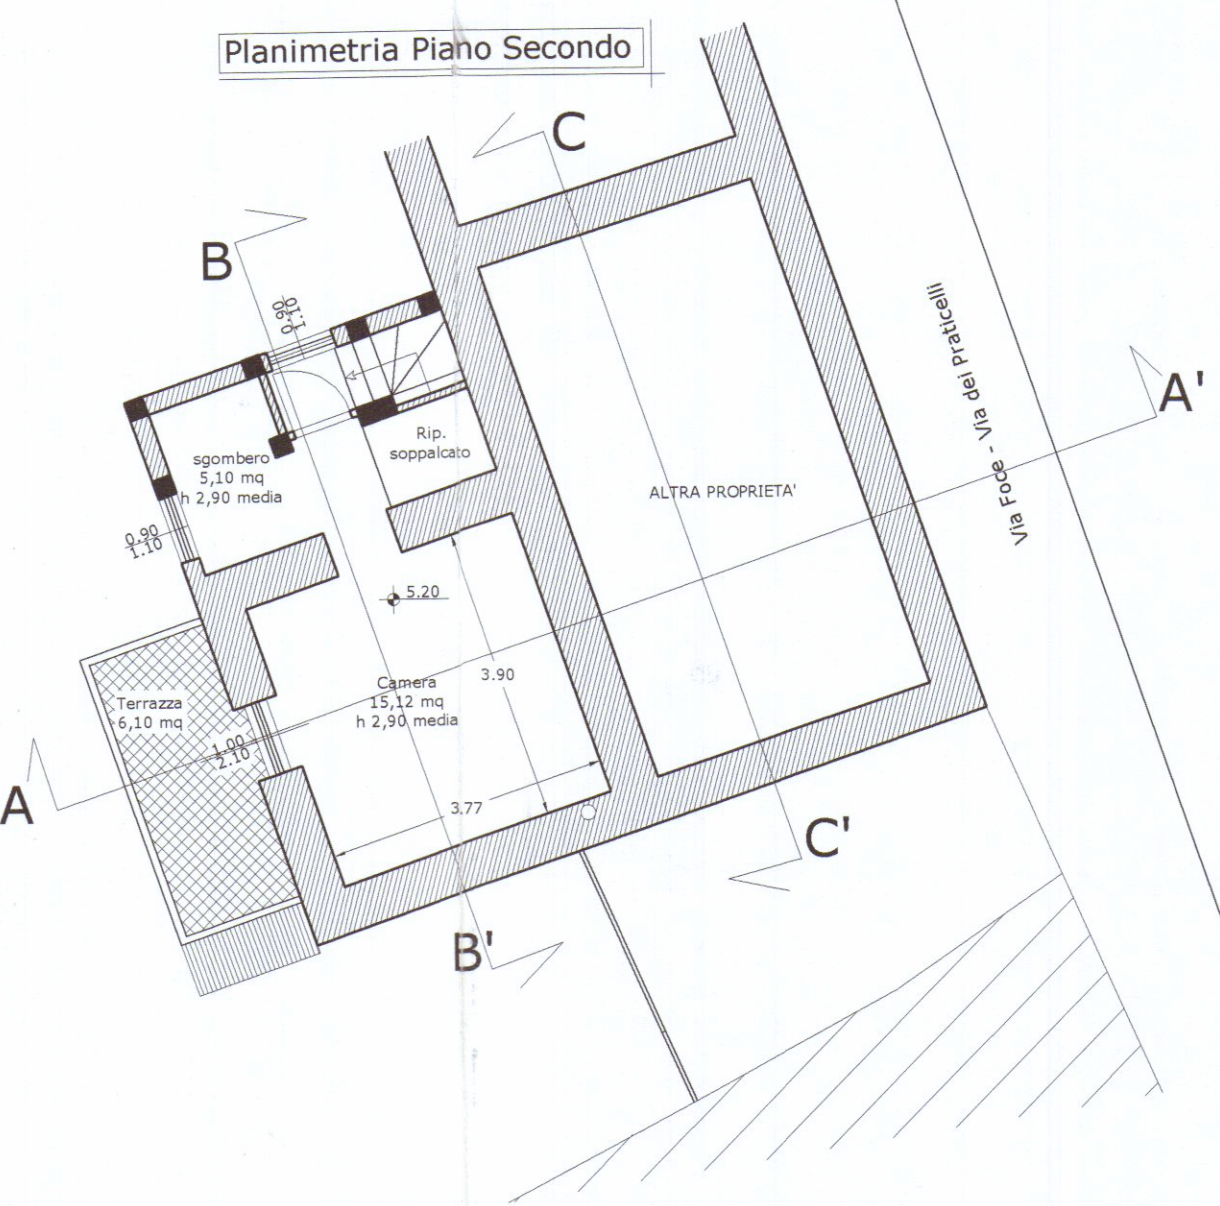

Prospetto nord

Sezione A-A'

Sezione C-C'

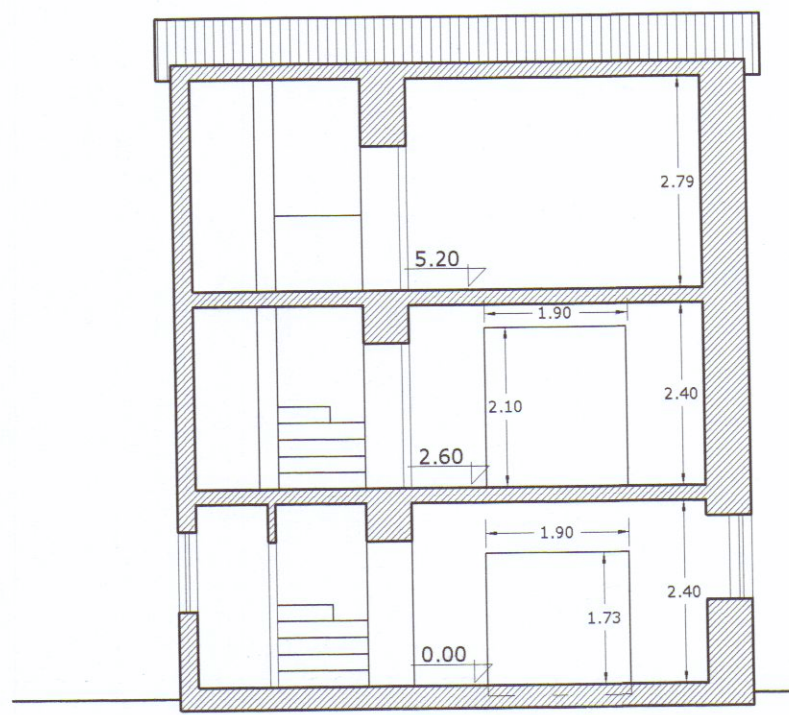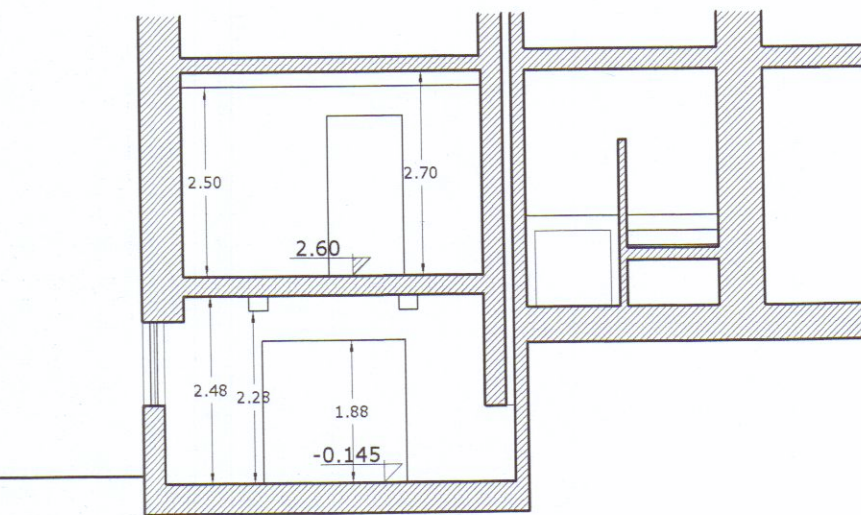

Sezione B-B'