

ABITAZIONE UNIFAMILIARE - via **3** VARIANTE

Diante

SCALA 1:100

2

PROPRIETÀ : SIG. GUADAGNI M. - SUSINI A.

PROGETTISTA : ARCH. PREGLIASCO FAUSTO

2 OTT 1984

ORDINE ARCHITETTI MASSA-CARRARA

Arch. PREGLIASCO FAUSTO 52

Cod. Fisc. PRA 55135/02 88320

APPROVATO

CONTROLLATO



9 APR 1985

VARIANTE

Approvato dal Sindaco alle condizioni della concessione edilizia originaria n. 340 del 20.3.77

CARRARA, II, 9 APR 1985

IL CAPO-SEZIONE URBANISTICA (Arch. Claudio Vacciani)

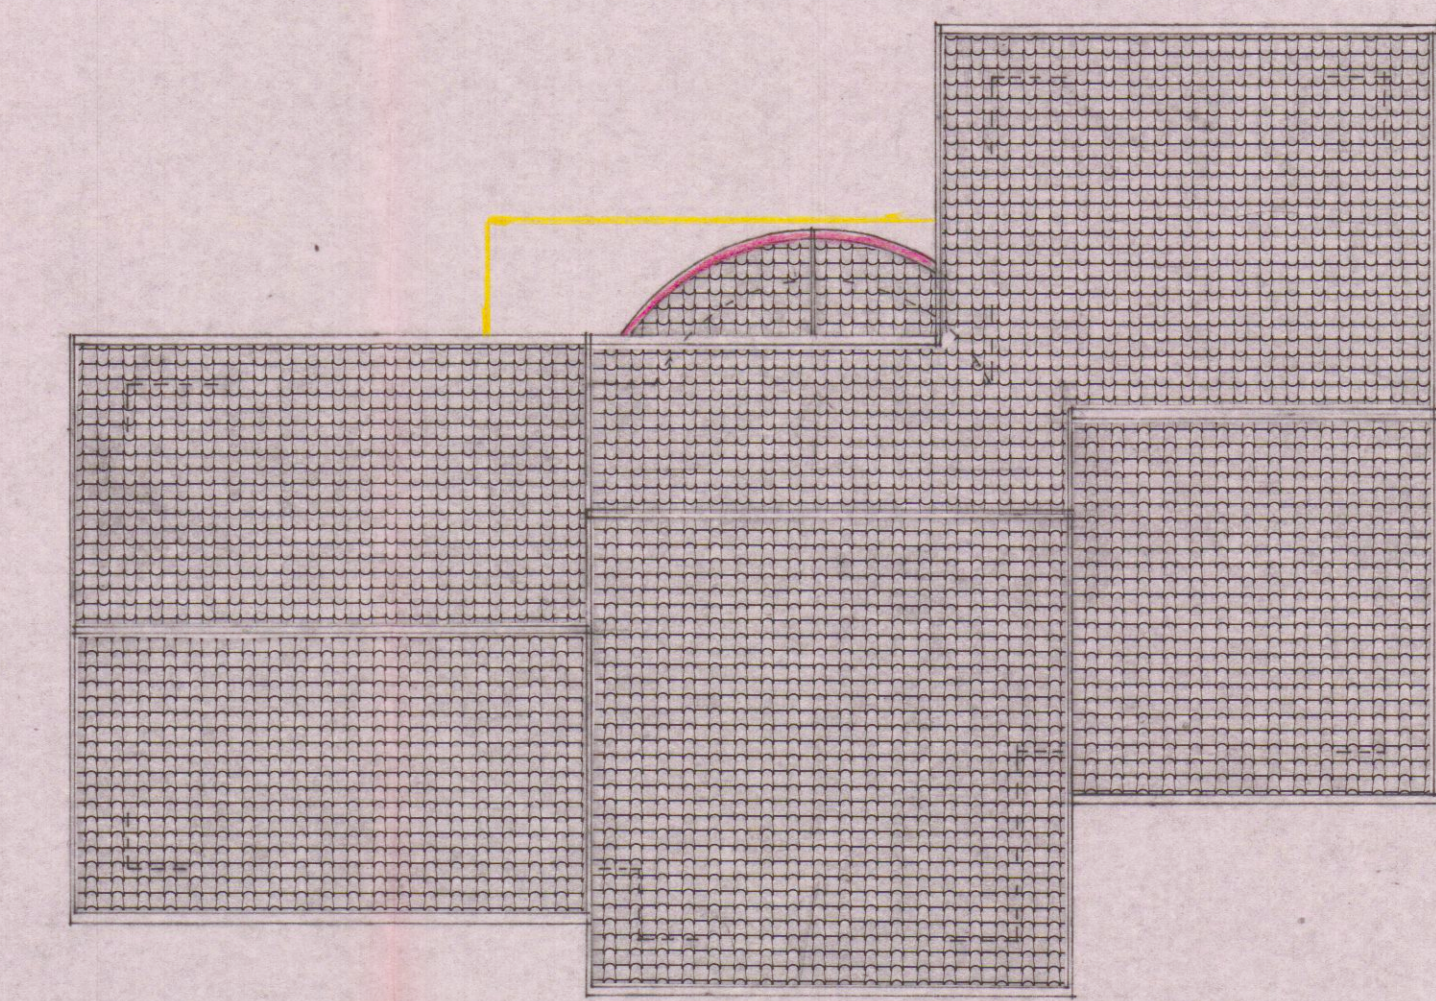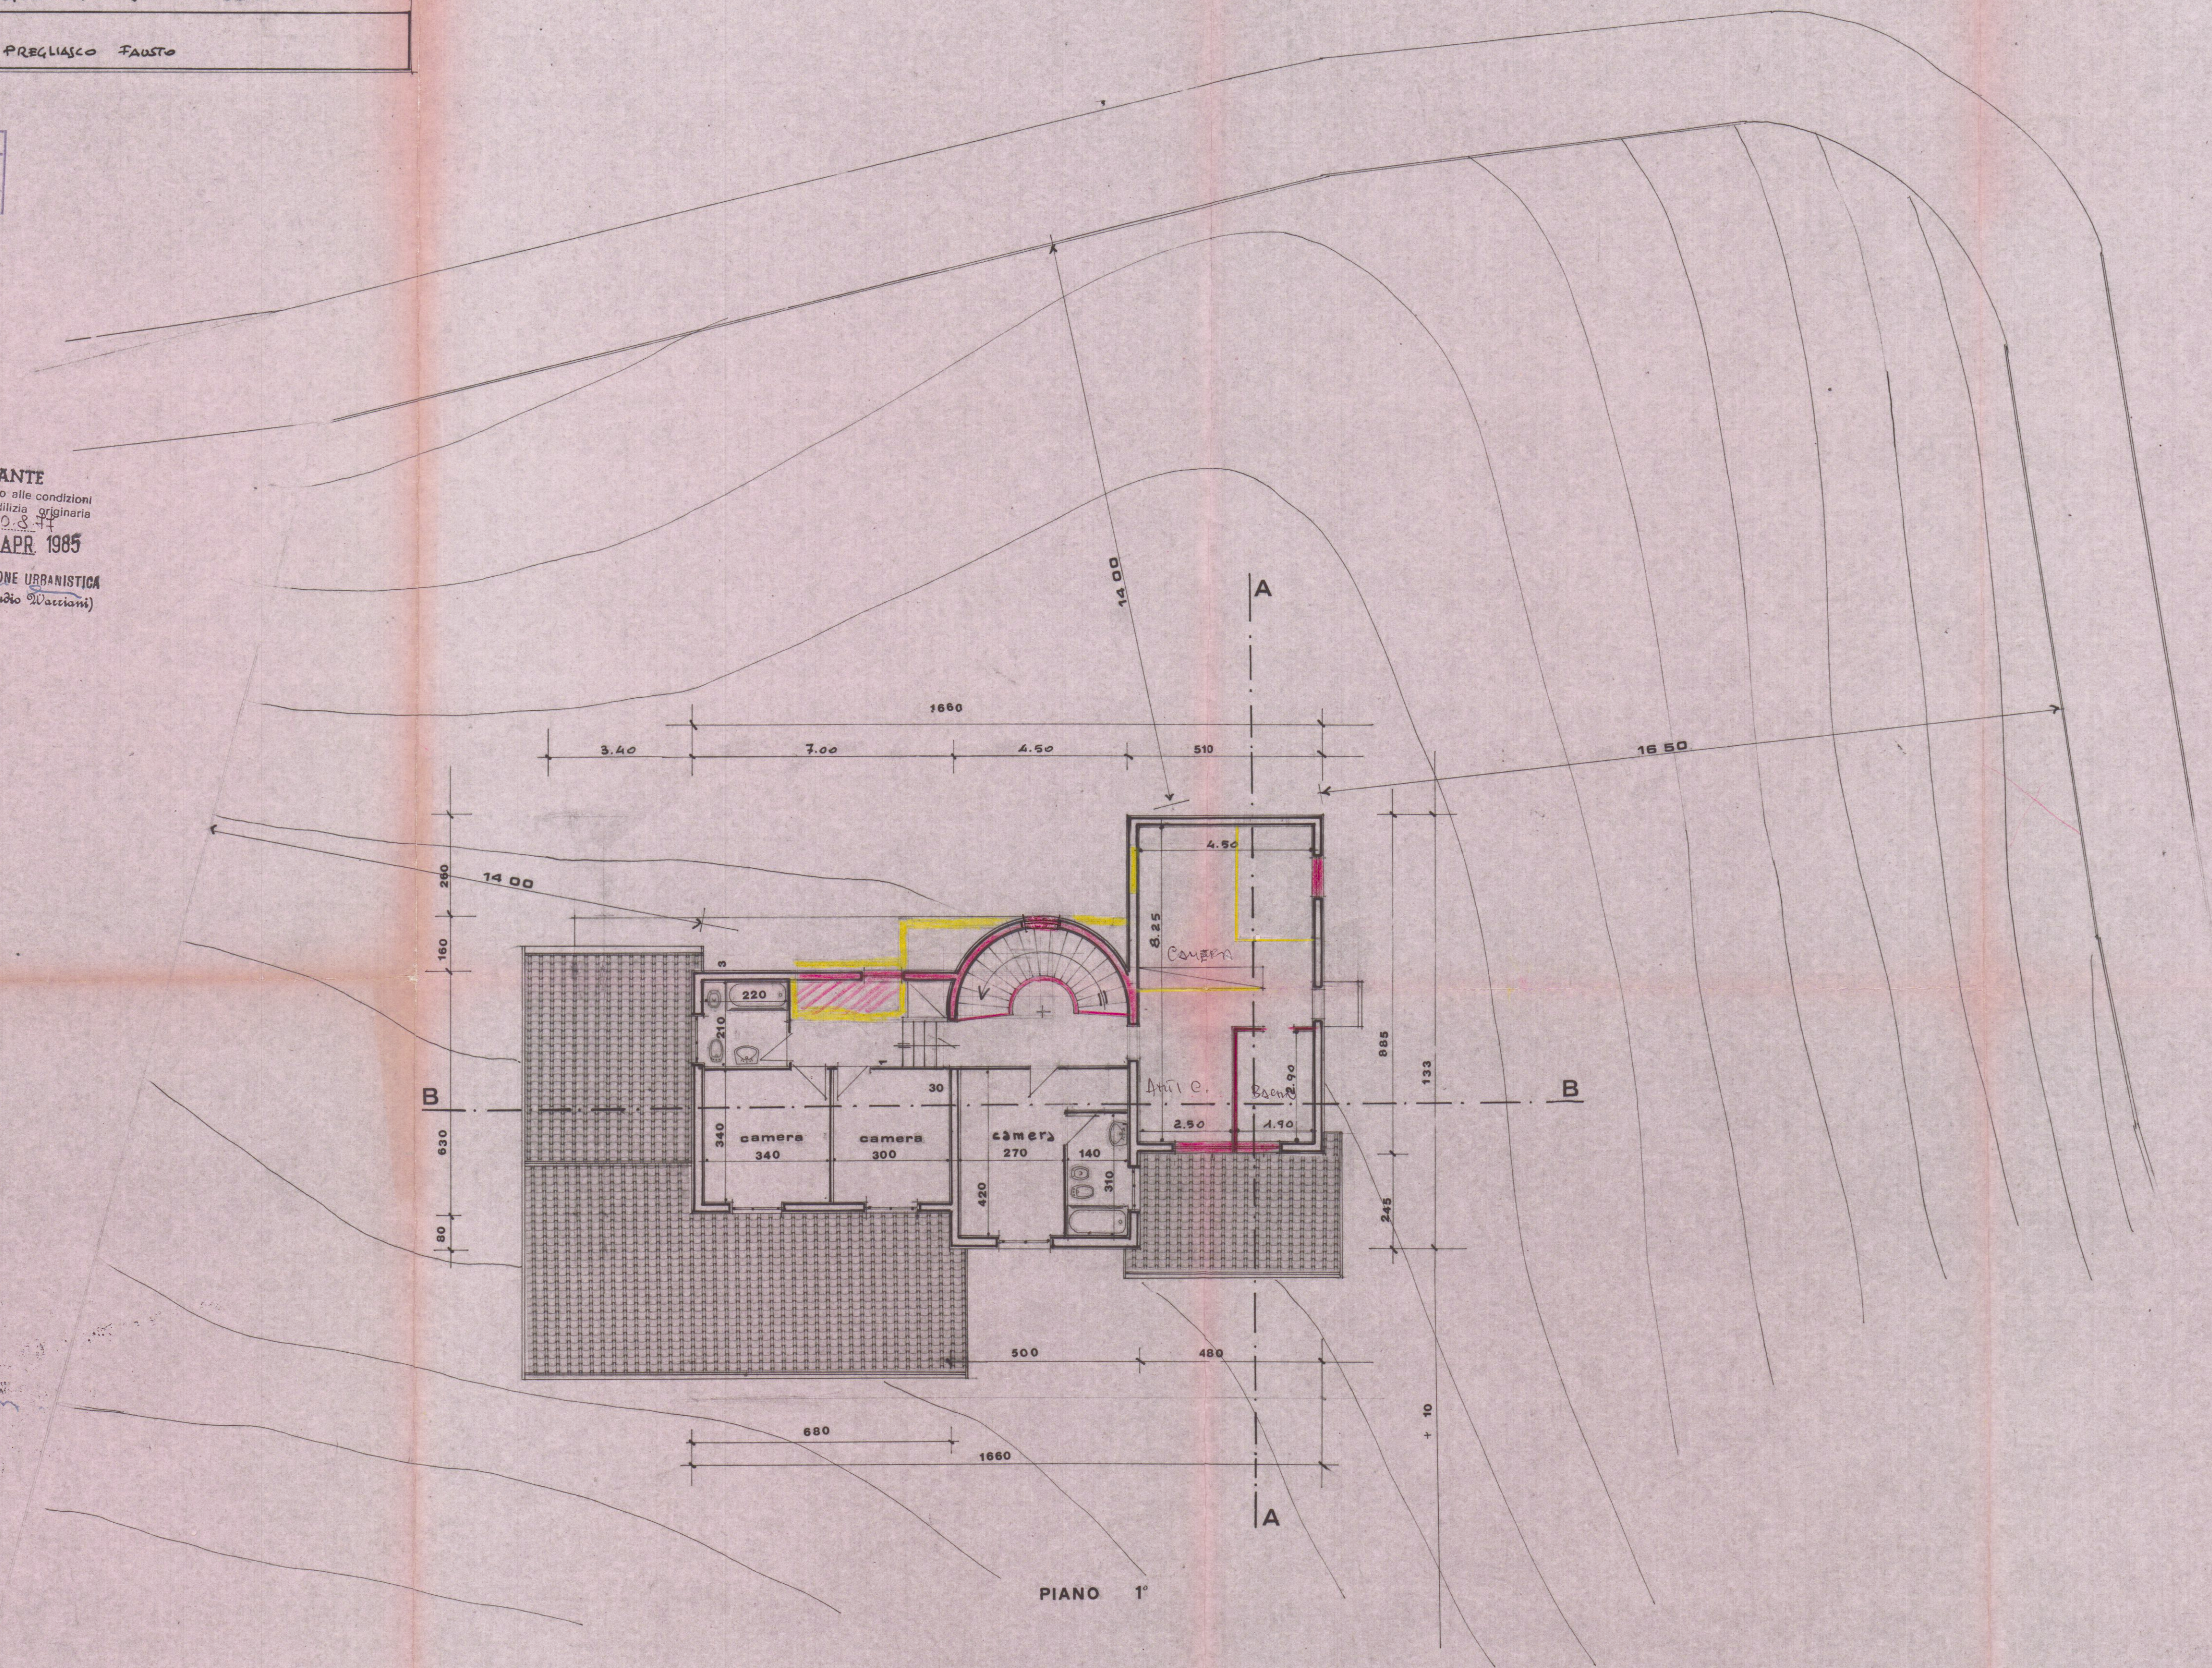

piano copertura

PIANO 1°