



TAVOLA	COMMITTENTE :	
1/3	SIG.ra BERTONCINI CLAUDIA	STATO ATTUALE
NOTE :	LAVORO :	OGGETTO:
	PROGETTO DI MODIFICHE INTERNE A UNITA' IMMOBILIARE SITA IN CARRARA LOC. MARINA VIALE G. DA VERRAZZANO.	CATASTALE P.R.G.C. PLANIMETRIA PIANTE: P. TERRA P. SEMINTERRATO SEZIONE
	PROGETTISTA :	
	GEOM. ANDREA MARCHI	


Il Committente, nel confermare l'incarico, verificati gli elaborati e trovati conformi al mandato, li controfirma per integrale accettazione.


la Committenza

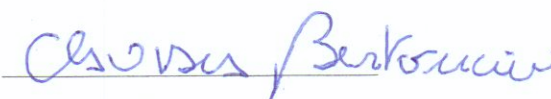


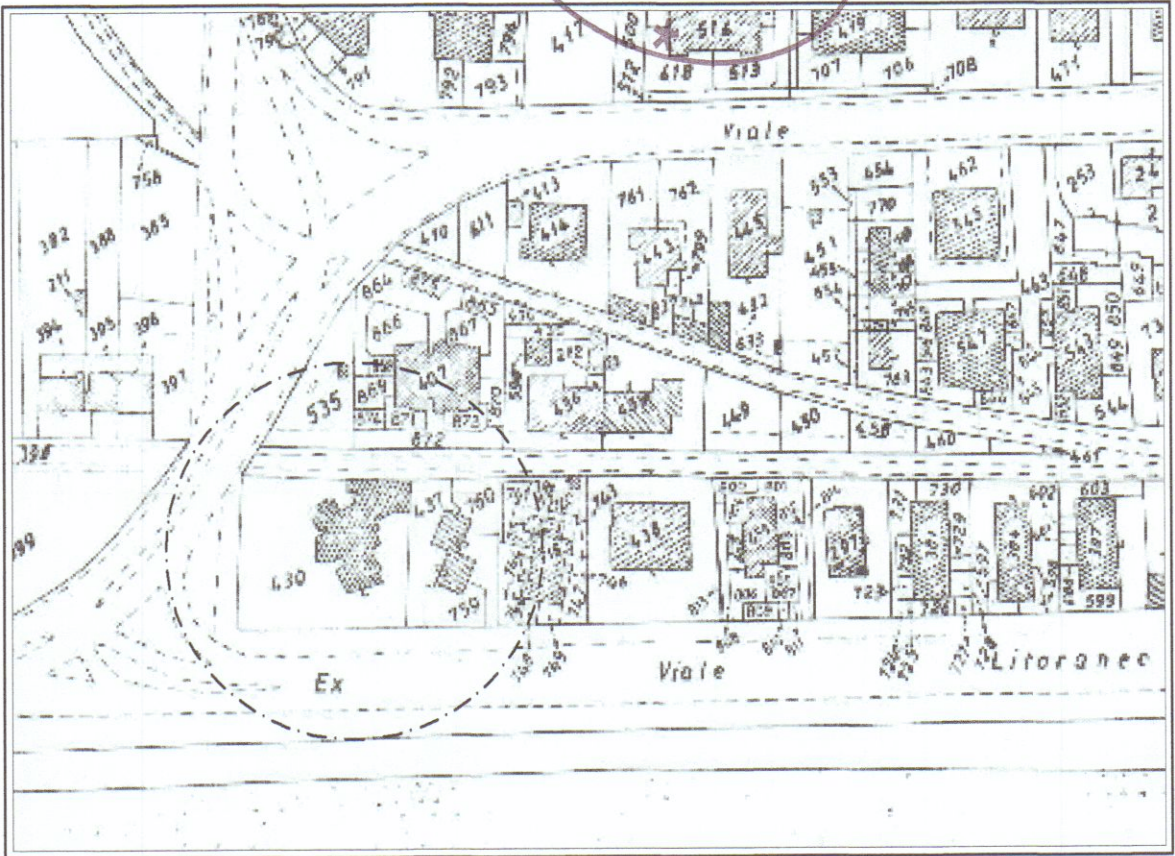


ESTRATTO DI MAPPA CATASTALE 1: 1000
FOGLIO N° 105 MAPPALE N° 430 SUB. 18

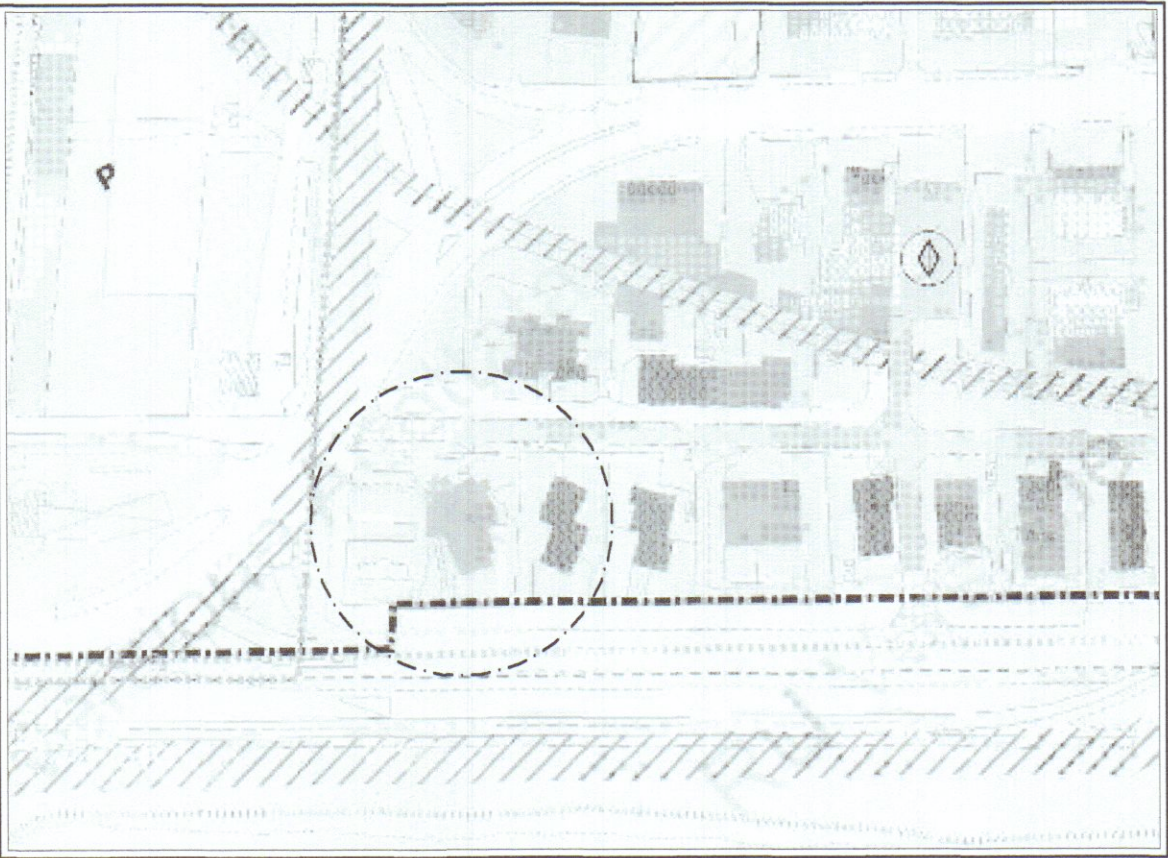


P.R.G.C.

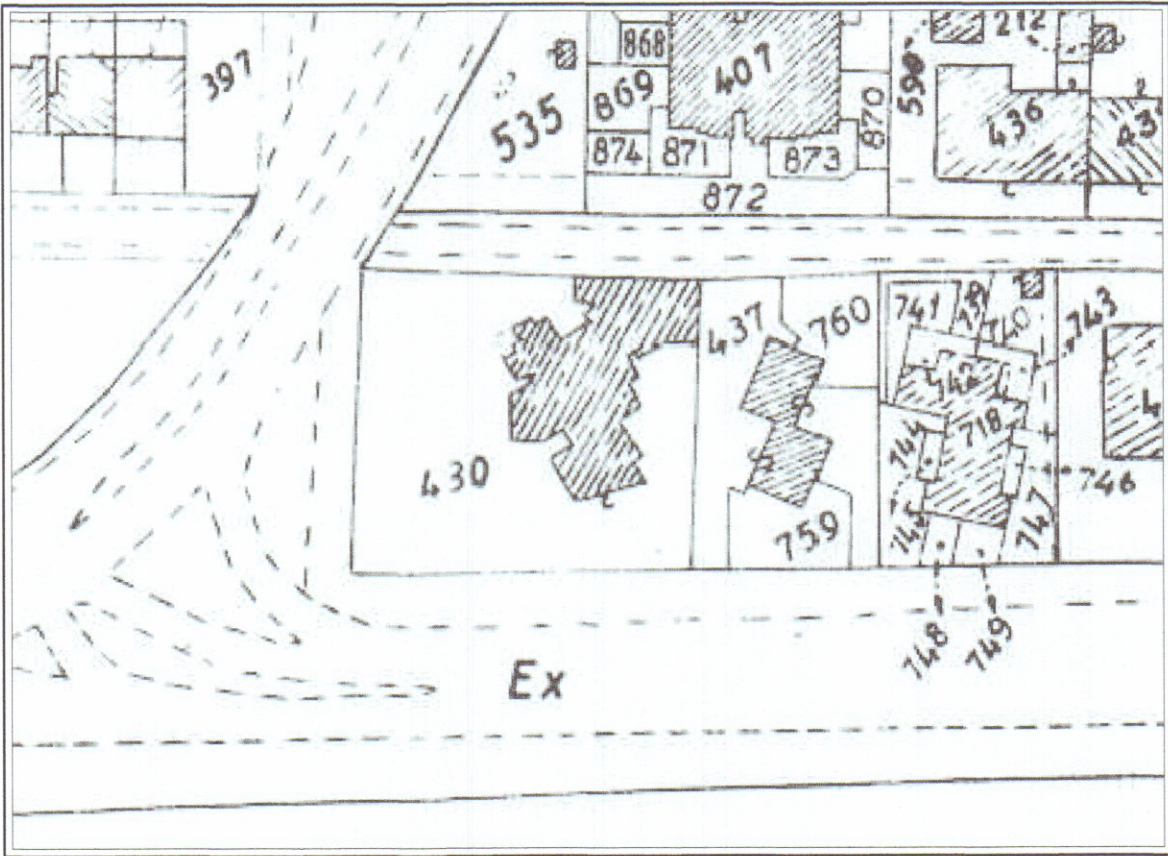


PLANIMETRIA

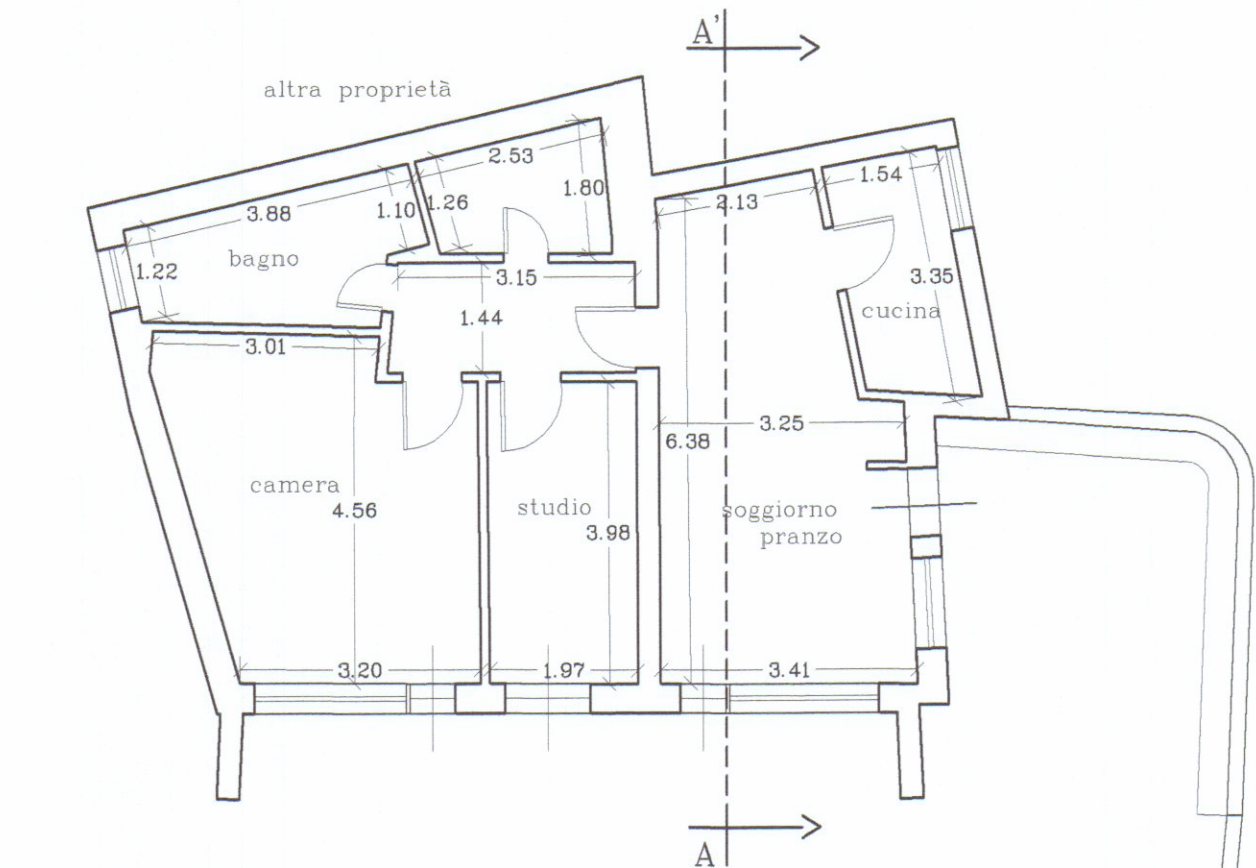

PIANO TERRA

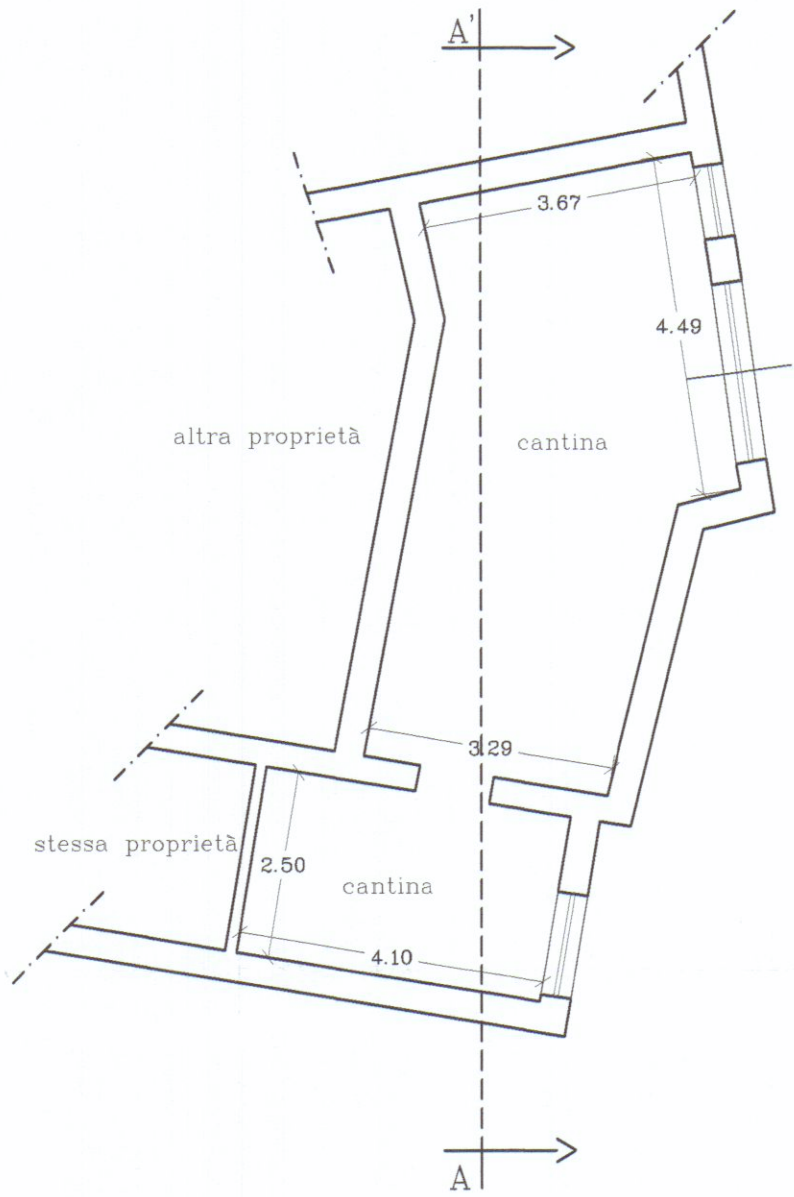

SEMINTERRATO

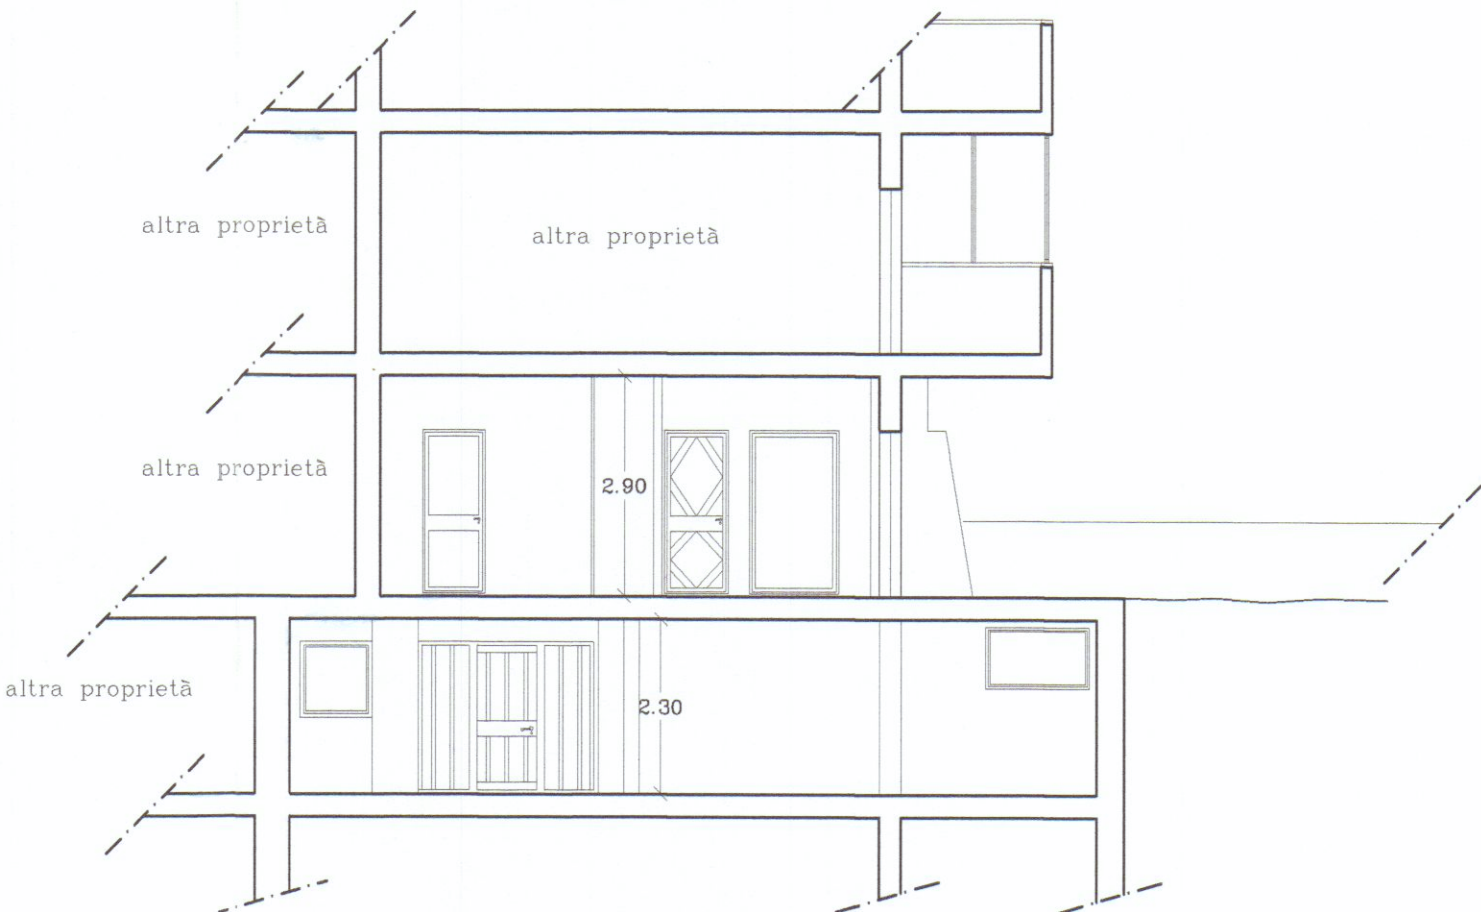

SEZIONE A - A'