

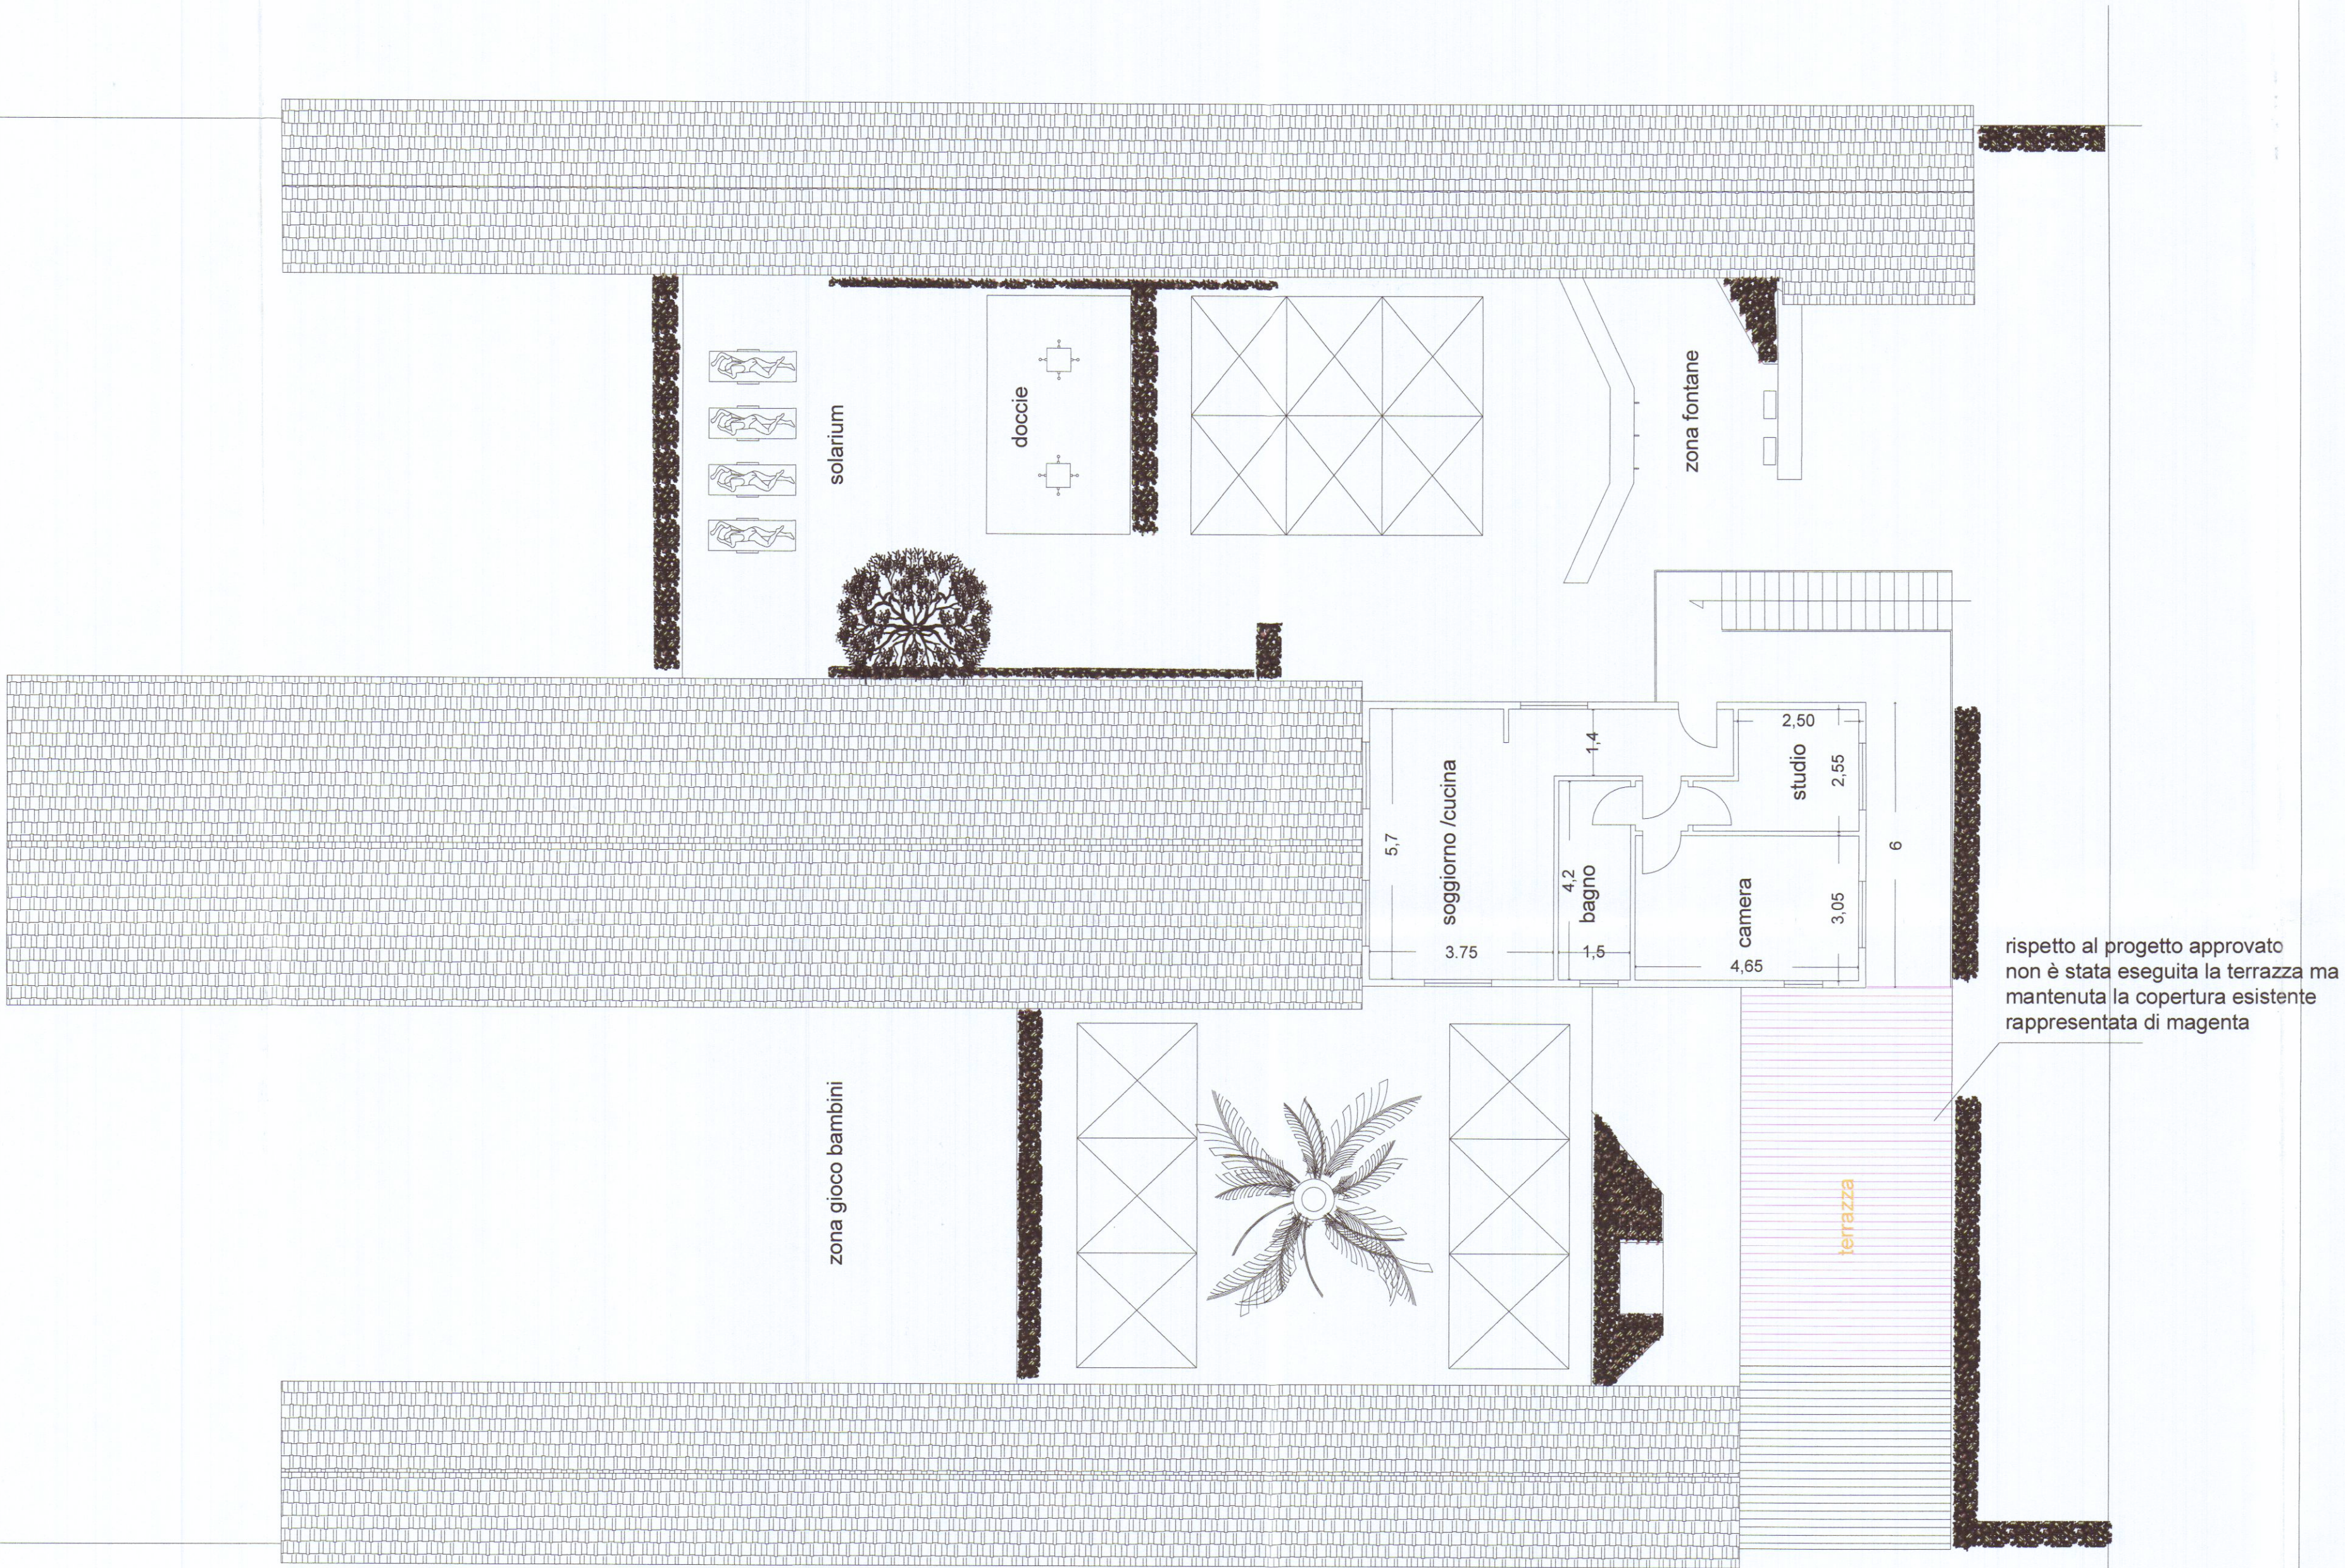


PIANTA PIANO PRIMO

arenile

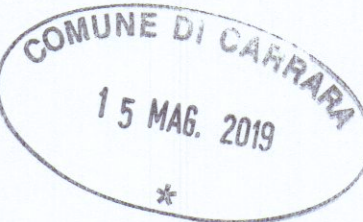

arenile

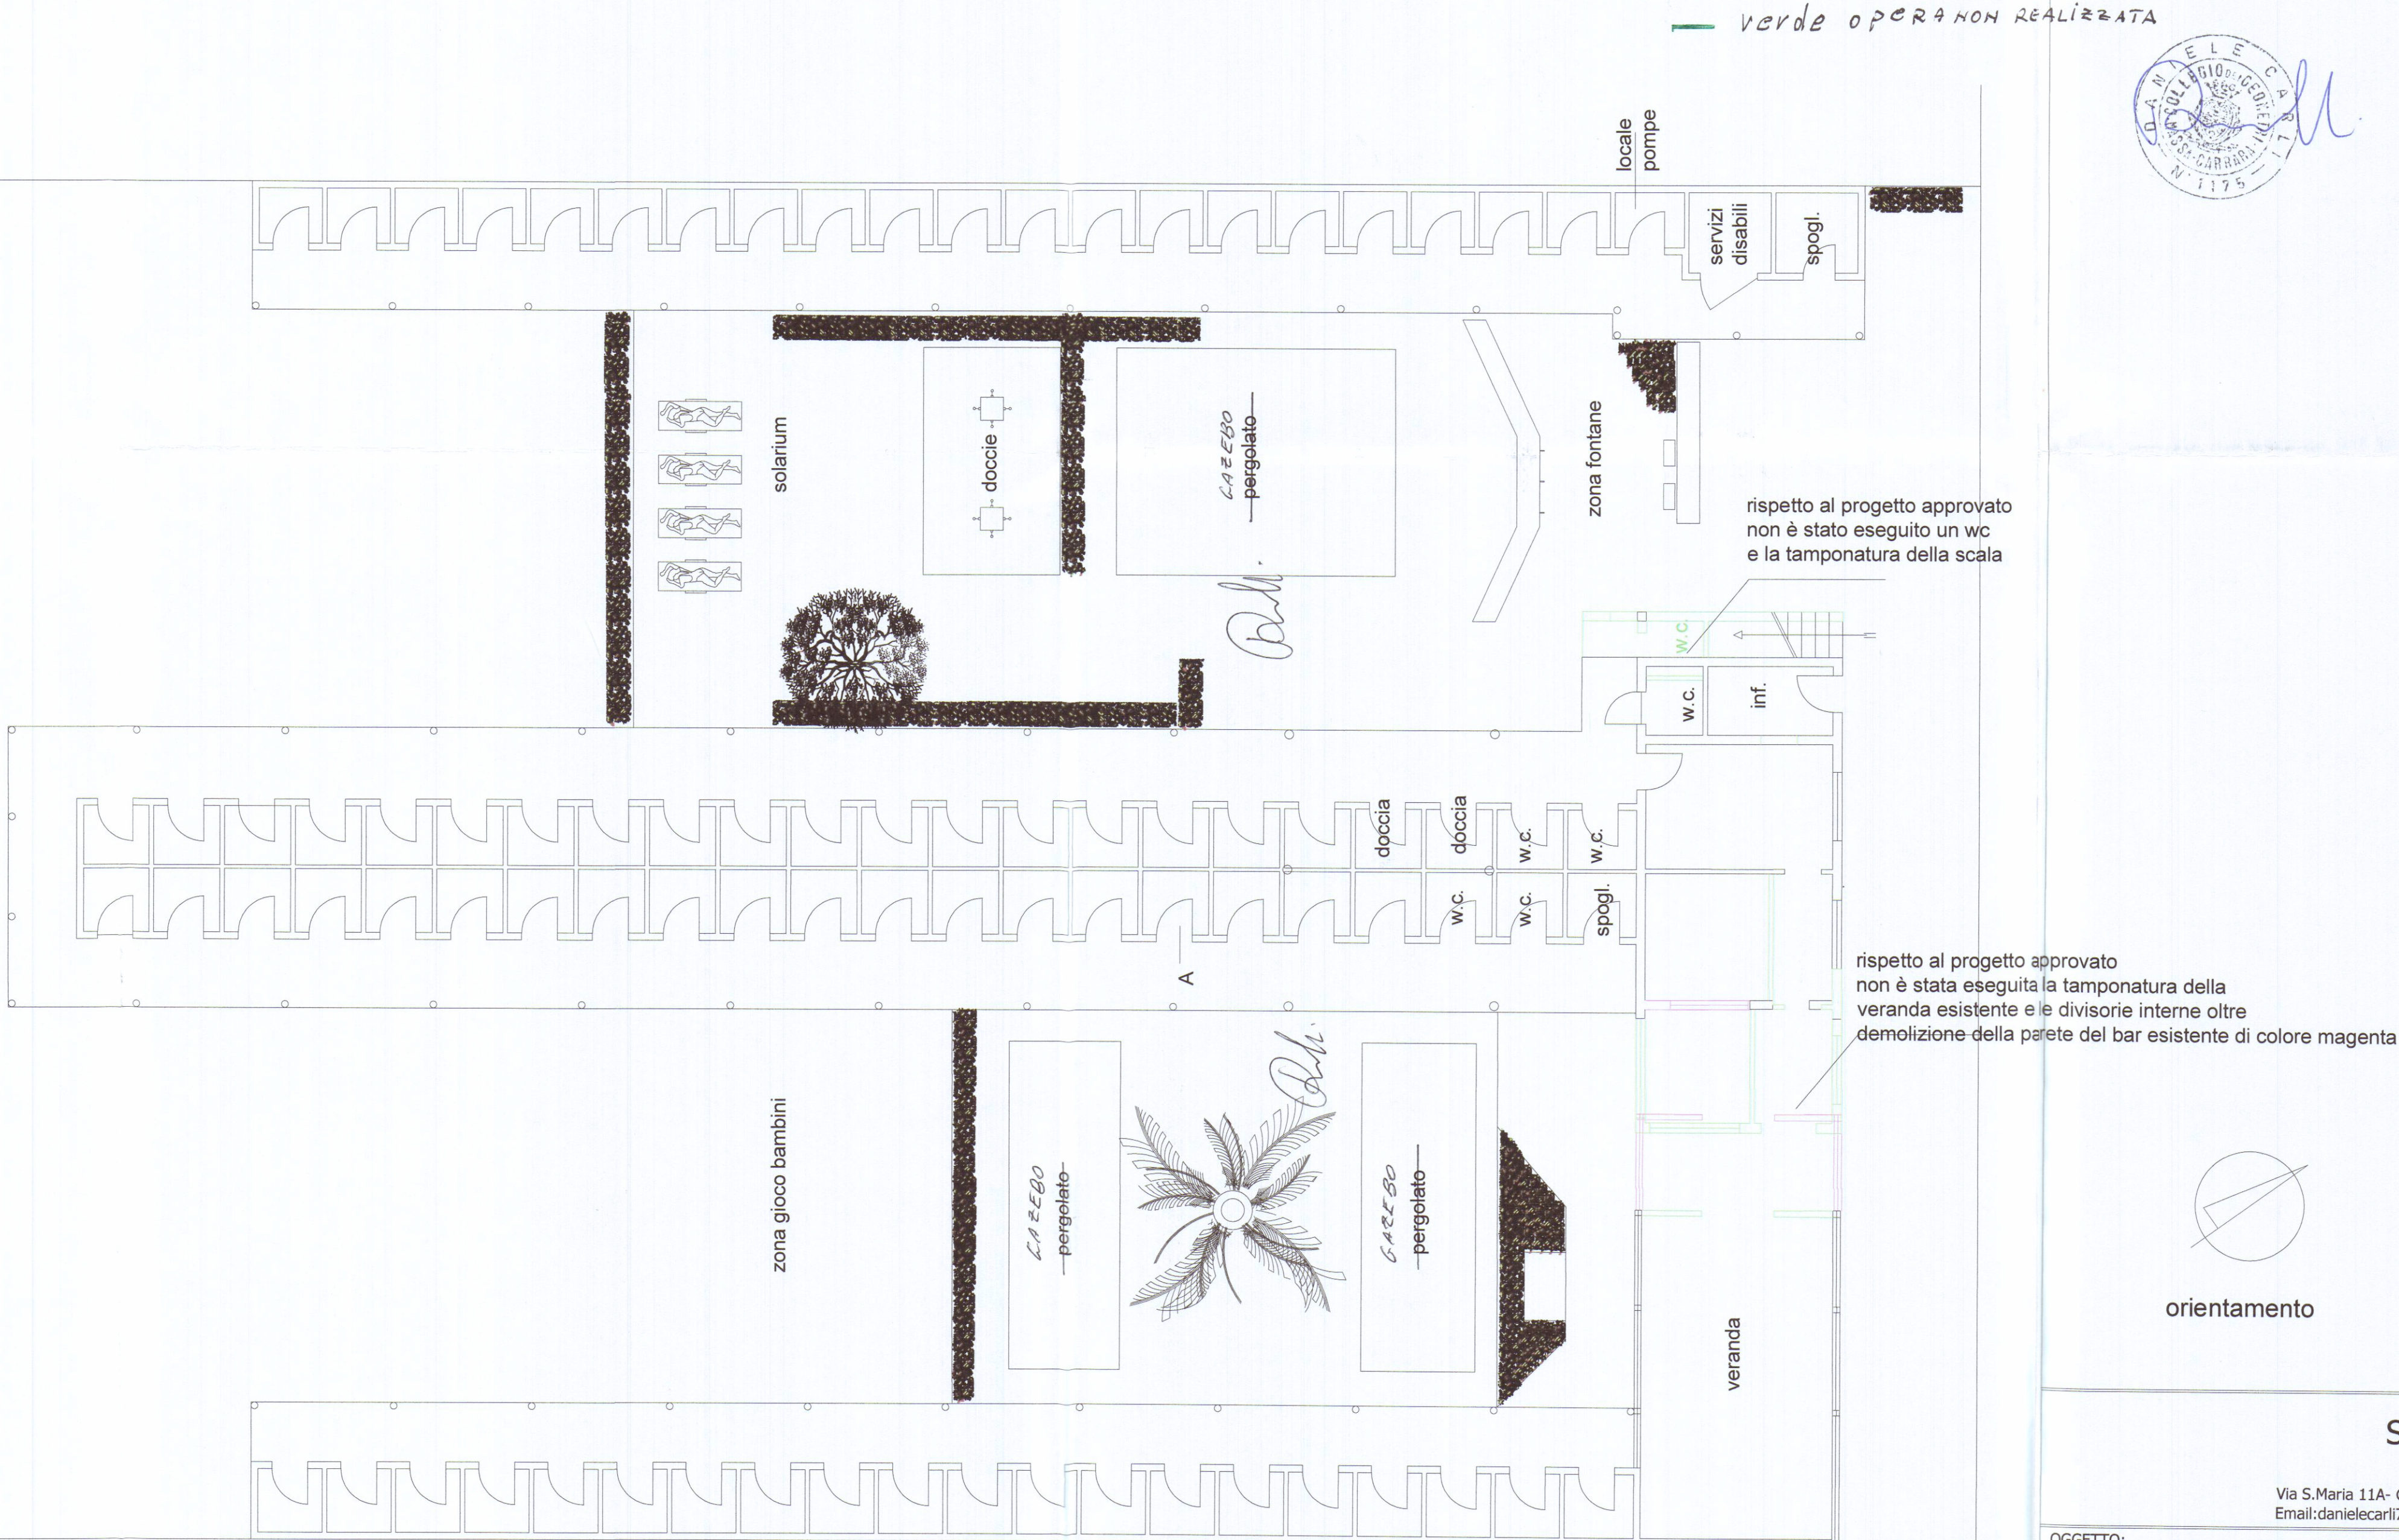

PIANTA PIANO TERRA

STUDIO TECNICO

Geometra Daniele Carli

Via S. Maria 11A - CARRARA - (MS) cap. 54033 tel/Fax. 0585/70631
Email: danielcarli79@gmail.com Email certificata: danielle.carli@geopec.it

OGGETTO:					Progettista	
Adeguamento igienico funzionale a stabilimento balneare						
Data	Ottobre 2018				Firma	
Ubicazione	Viale Vespucci, 50				Completamento:	Bagno Excelsior
Comune	Carrara	Dati catastali	representazione	Scala	1/100	
INFORMATIVA SULLA PRIVACY D.LGS. 196/2003 Le informazioni contenute nel presente progetto sono destinate al solo uso personale del cliente e non possono essere divulgate a terzi senza il consenso scritto del cliente. 