


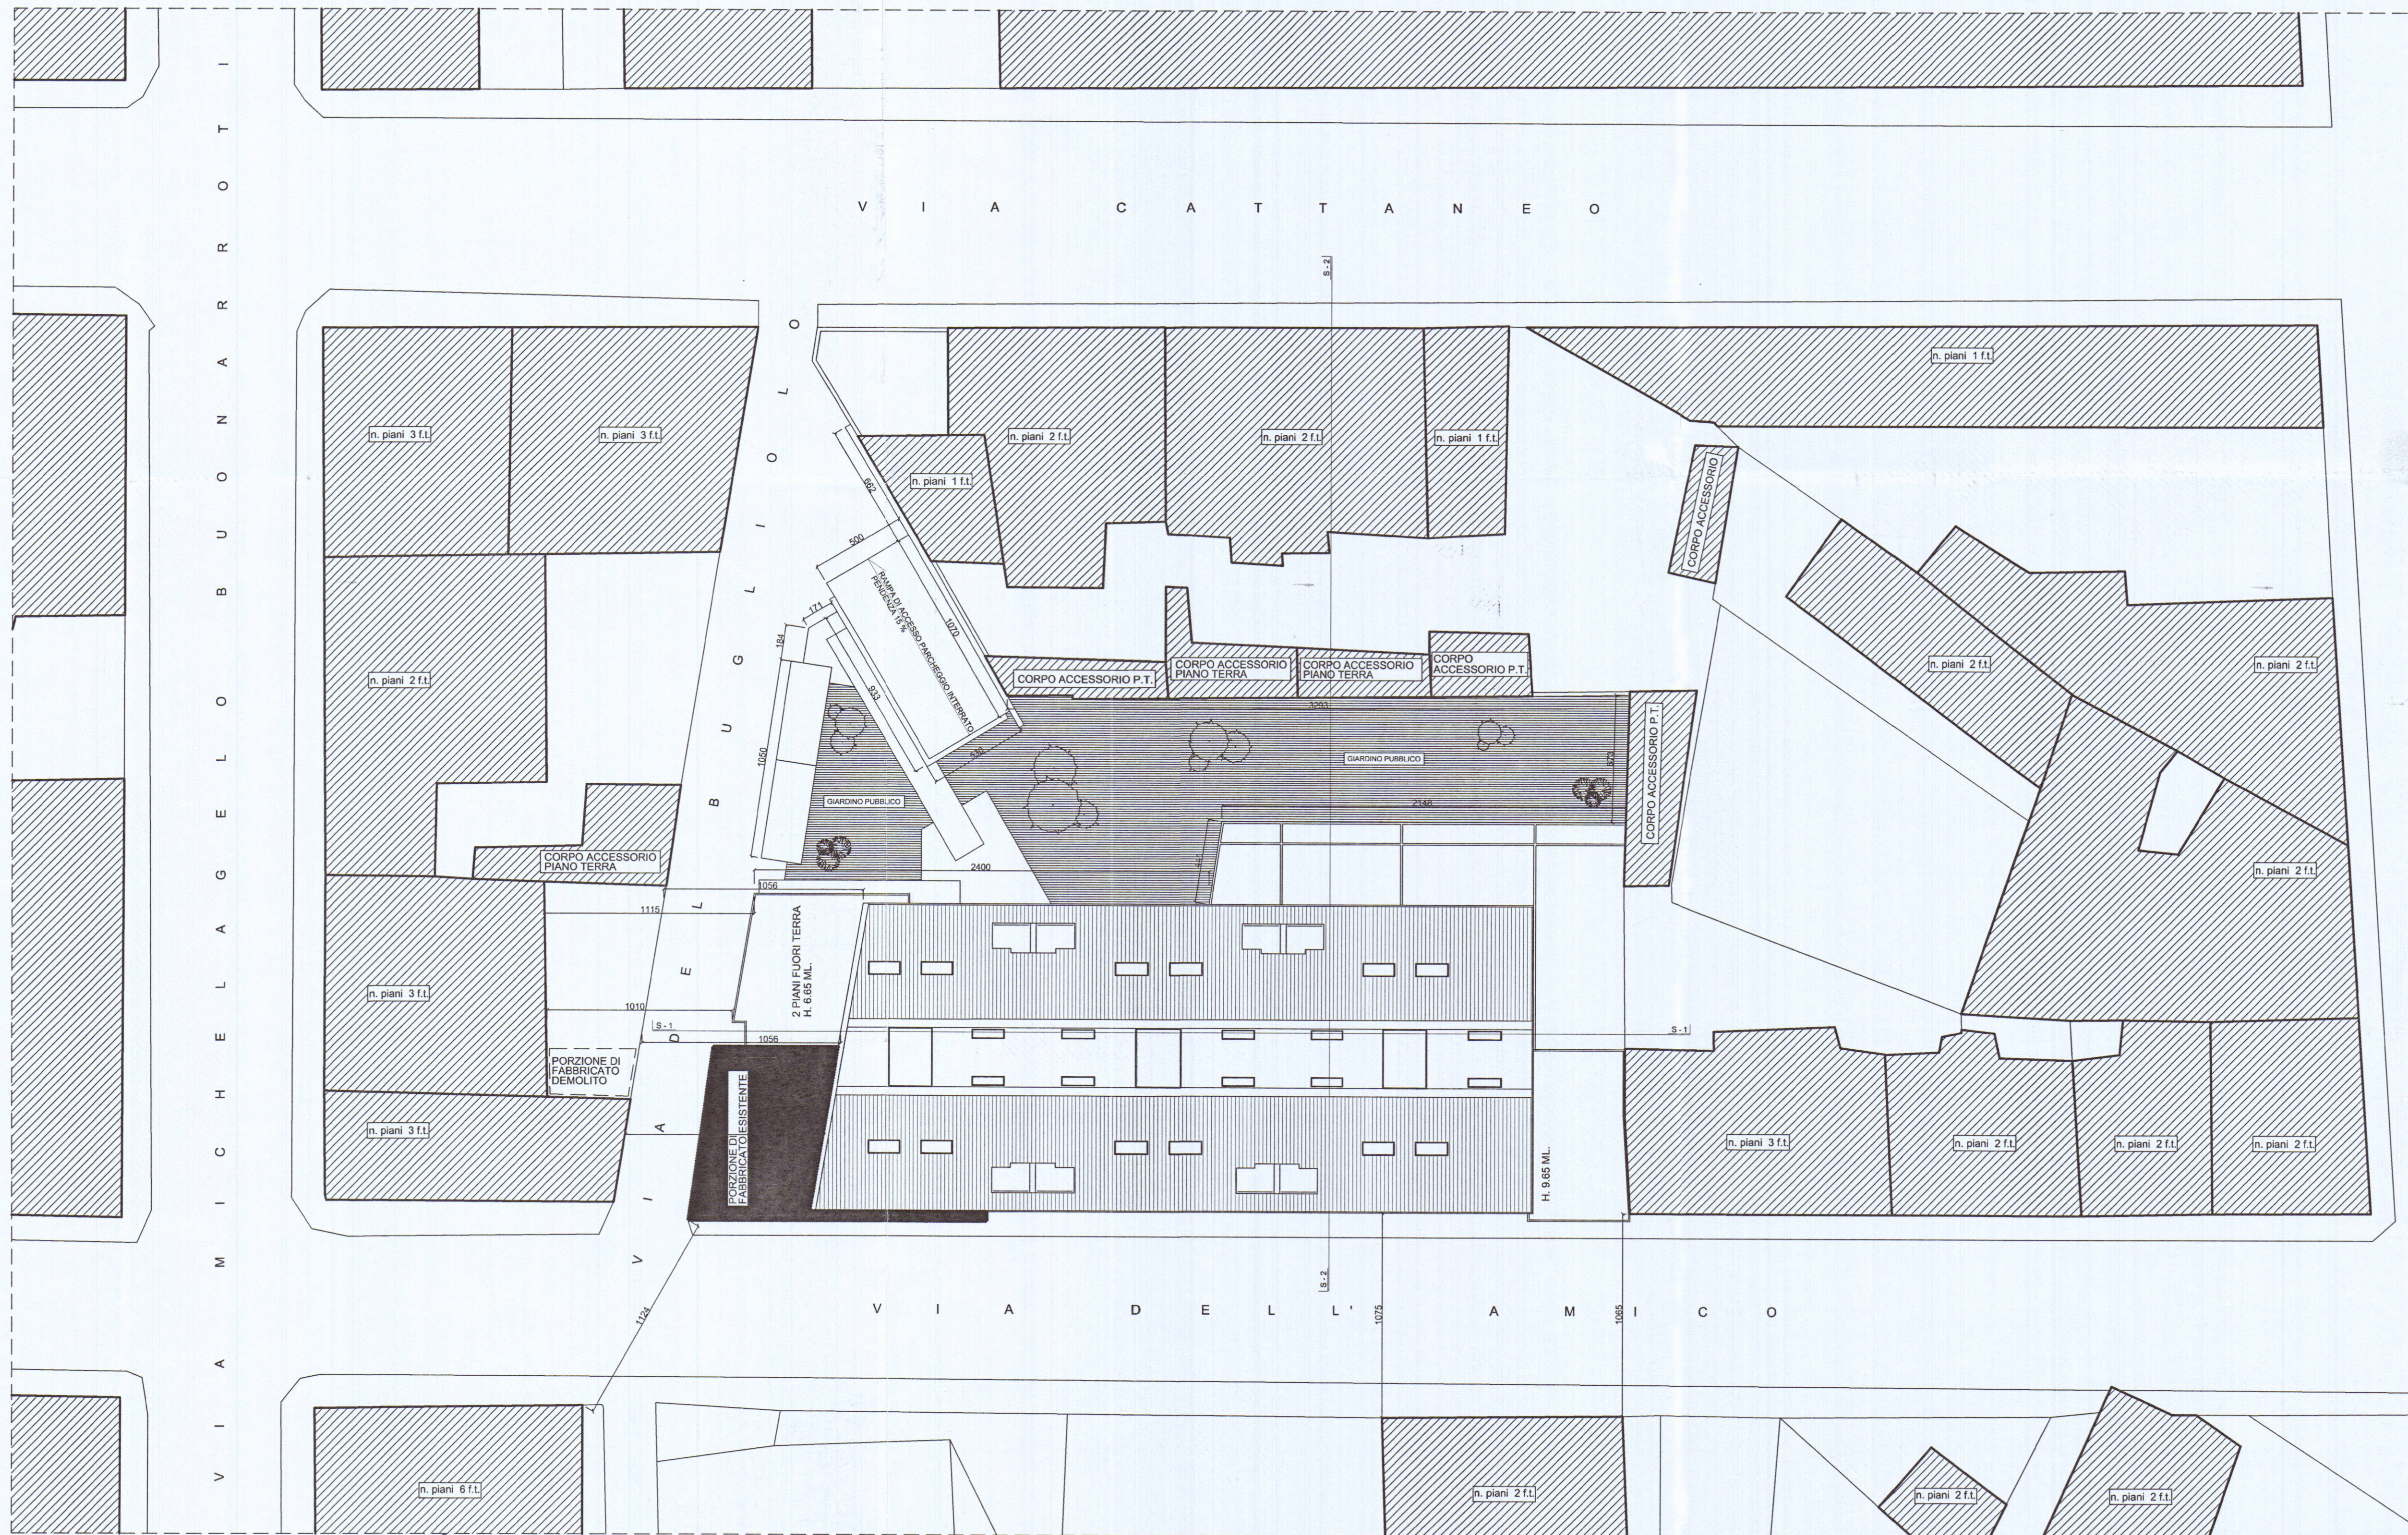

SCHEMA STANDARDS E RISULTANZE URBANISTICHE


N.C.T. foglio n. 43 - mappali 237 - 238

SUPERFICIE LOTTO

= 1.389 mq.

TOTALE SUPERFICIE UTILE LORDA
TOTALE SUPERFICIE AD USO PUBBLICO
ALTEZZA MASSIMA

PROGETTO N.T.D. R.U.
1648 mq. 1650 mq.
538 mq. 530 mq.
10.50 mq. 10.50 mq.

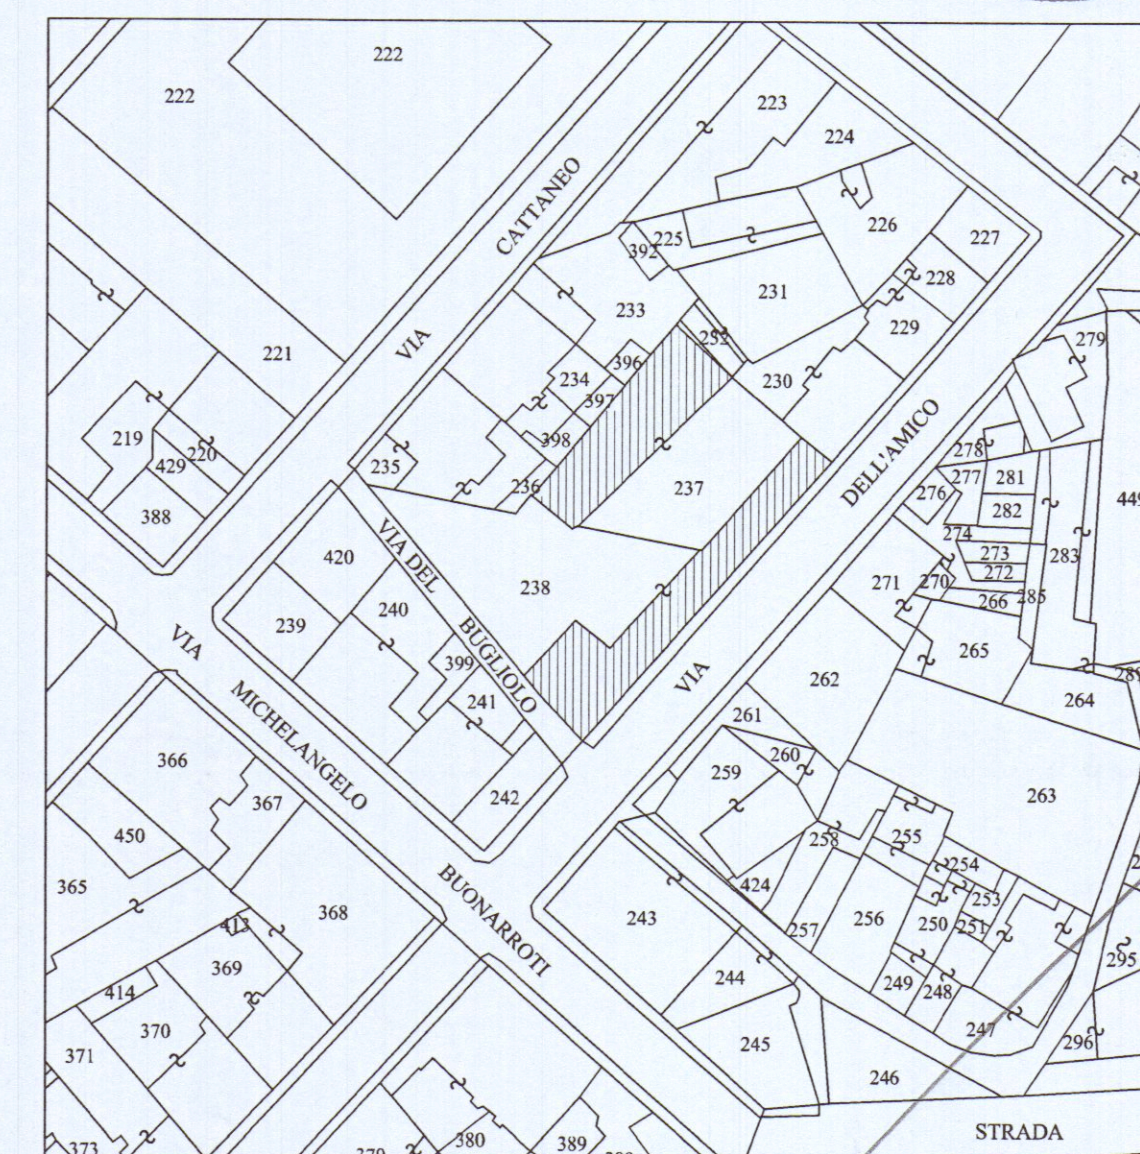

ESTRATTO DI MAPPA CATASTALE
FOGLIO N.43 particelle 237-238 scala 1 : 1000

COMUNE DI CARRARA
RESIDENZA PARADISO
COMP. RES. BUGLIOLO

CONCESSIONE EDILIZIA
PIANTA COPERTURE


data: ottobre 2002

STUDIO ARCHITETTURA BCC08

VIA VIGEVANO 15 - 20144 MILANO
TEL/FAX : +39 2 8372048
e.mail savorellimarco@libero.it

Progettista: Arch. Marco Savorelli

Diritti d'autore riservati

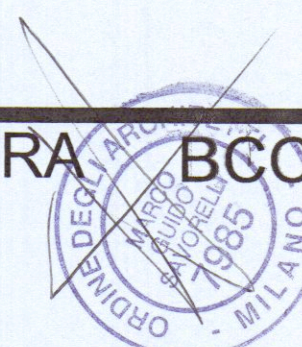

scala 1 : 200