



13 AGO 1970 W

174/70





AMPLIAMENTO DI CASA AD USO CIVILE
ABITAZIONE Proprietà della Sig.^{ra} BERTUCCI
IRENE Ved.^{ra} FERRARI e Figlio LUCIANO
Sita a MARINA di CARRARA Via MARCO POLO
N° 18.


Foglio. 82. Sez. A. Mappale. 5276.

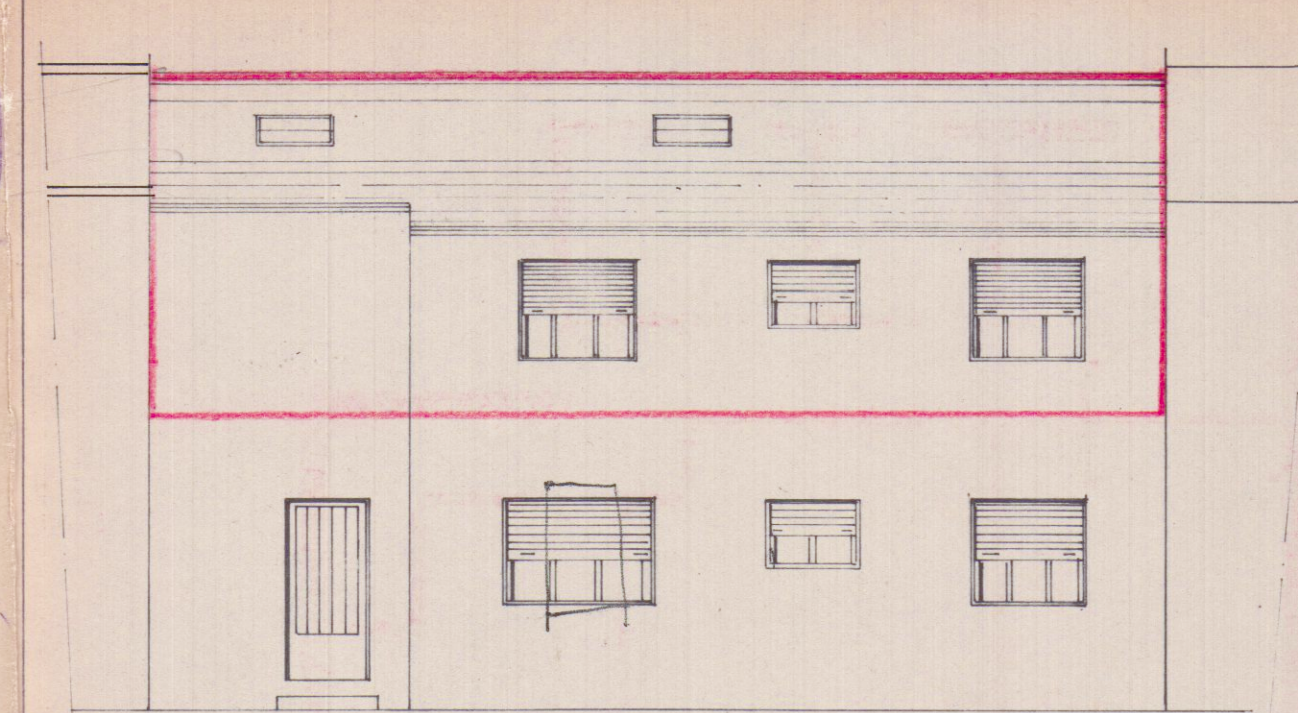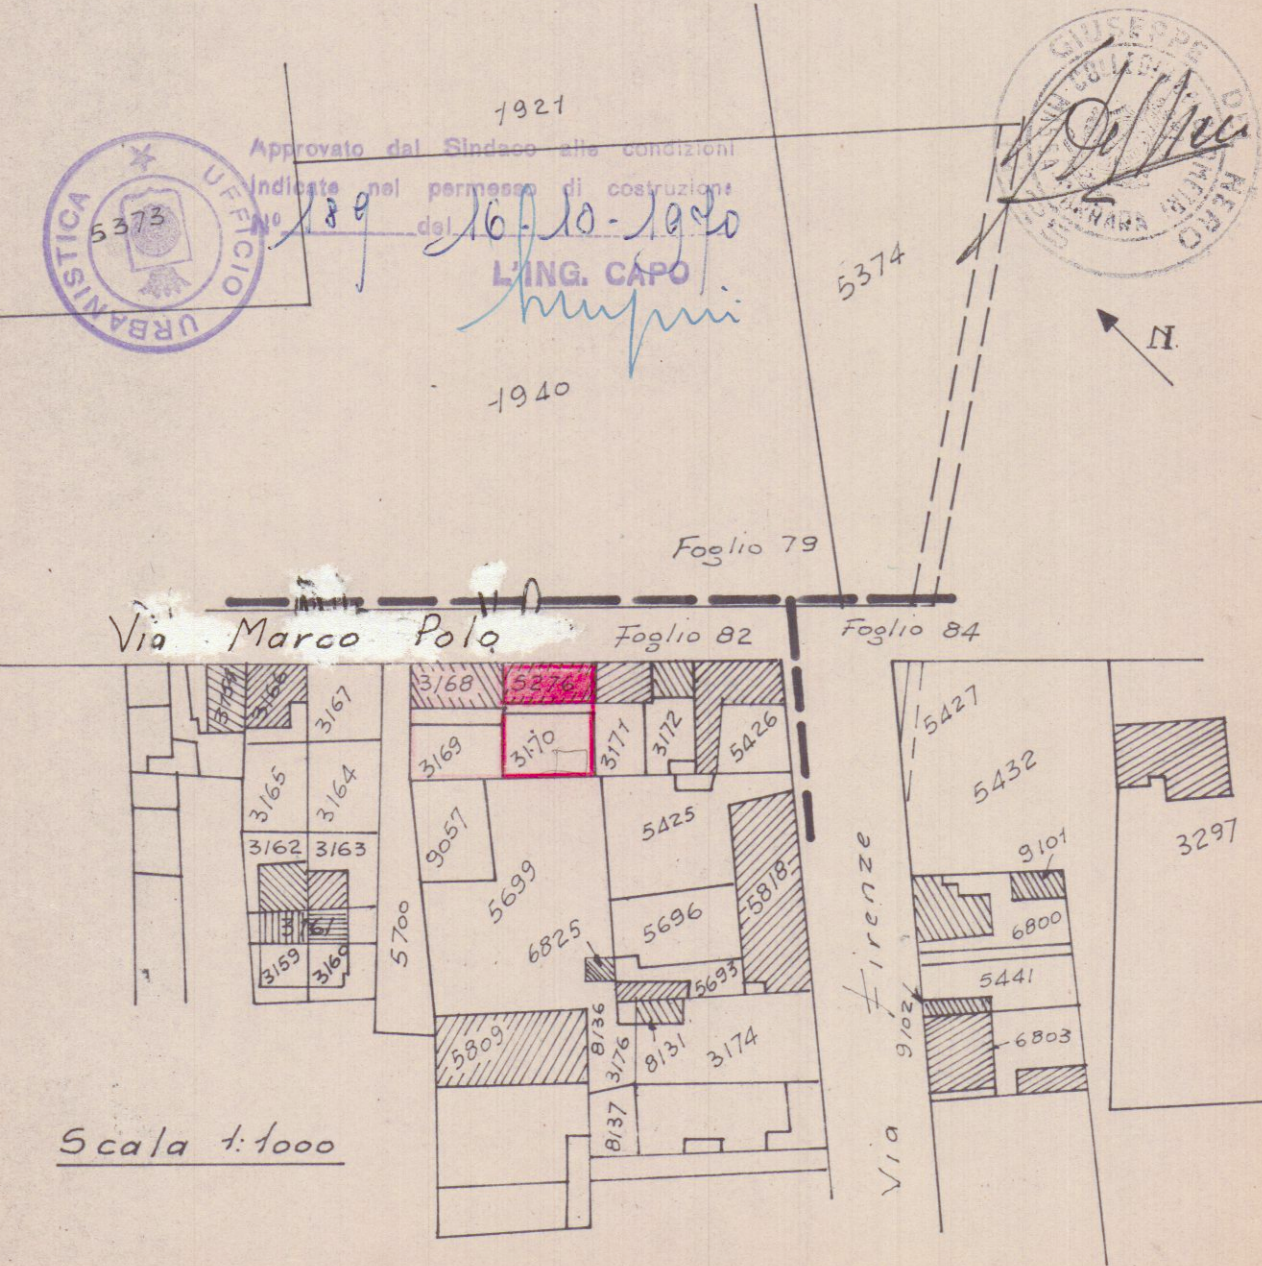

NUOVO PROGETTO Vista A

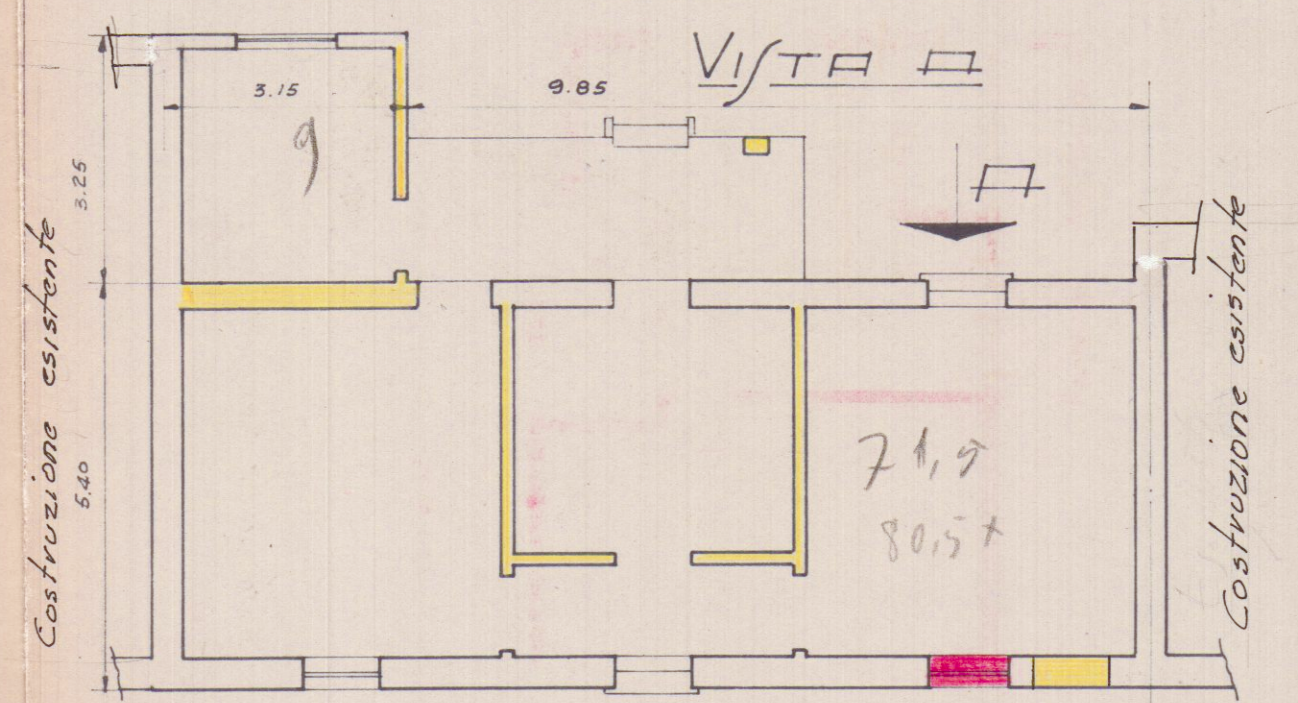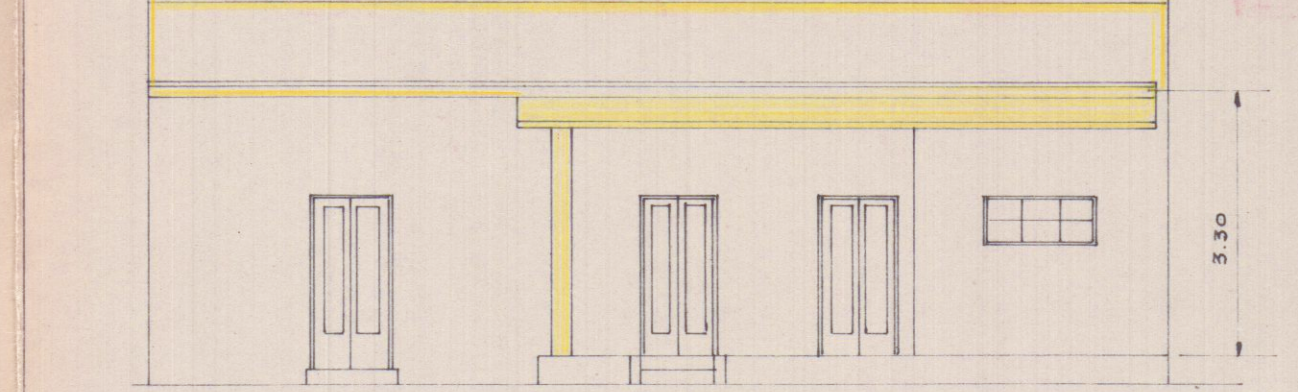


PROGETTO ESISTENTE - Pianta -

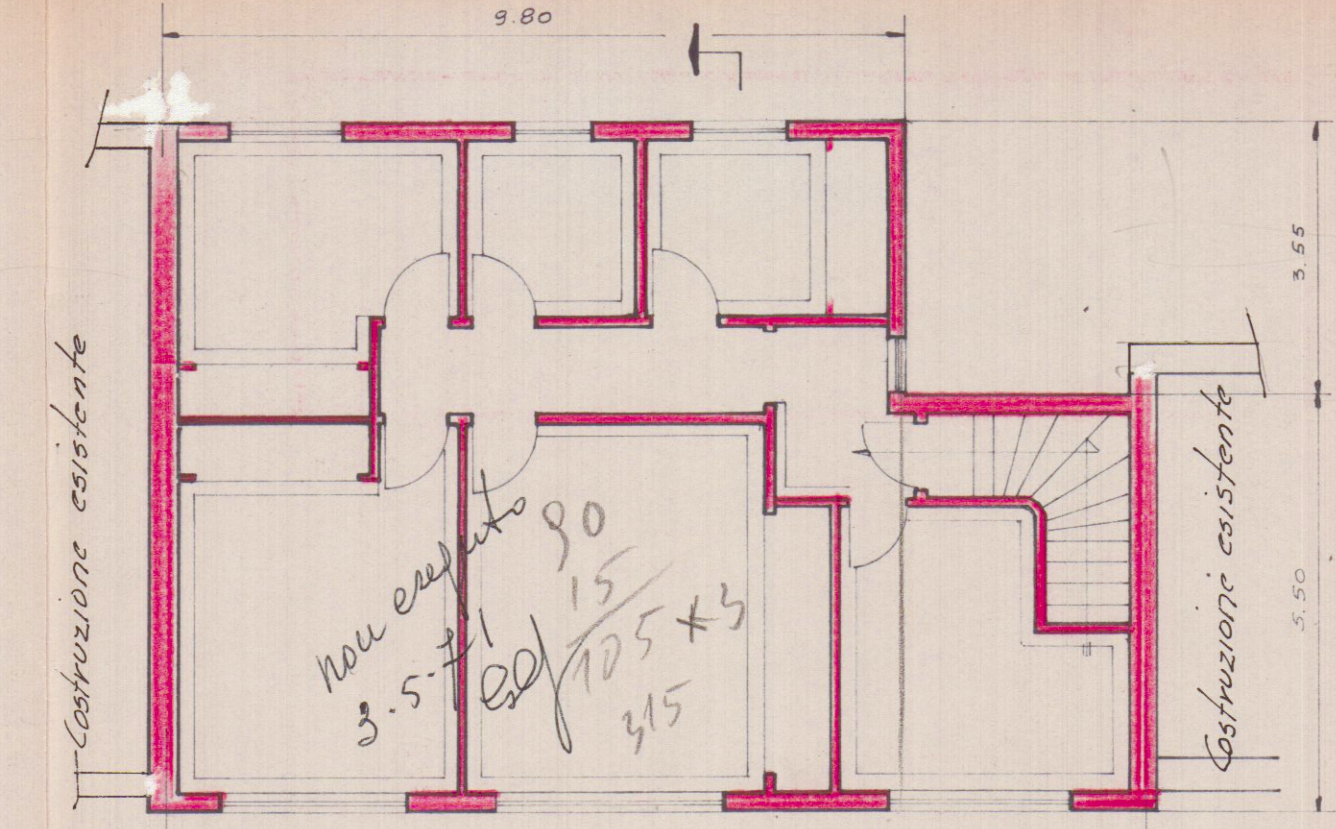


PRIMO PIANO


Scala 1:100

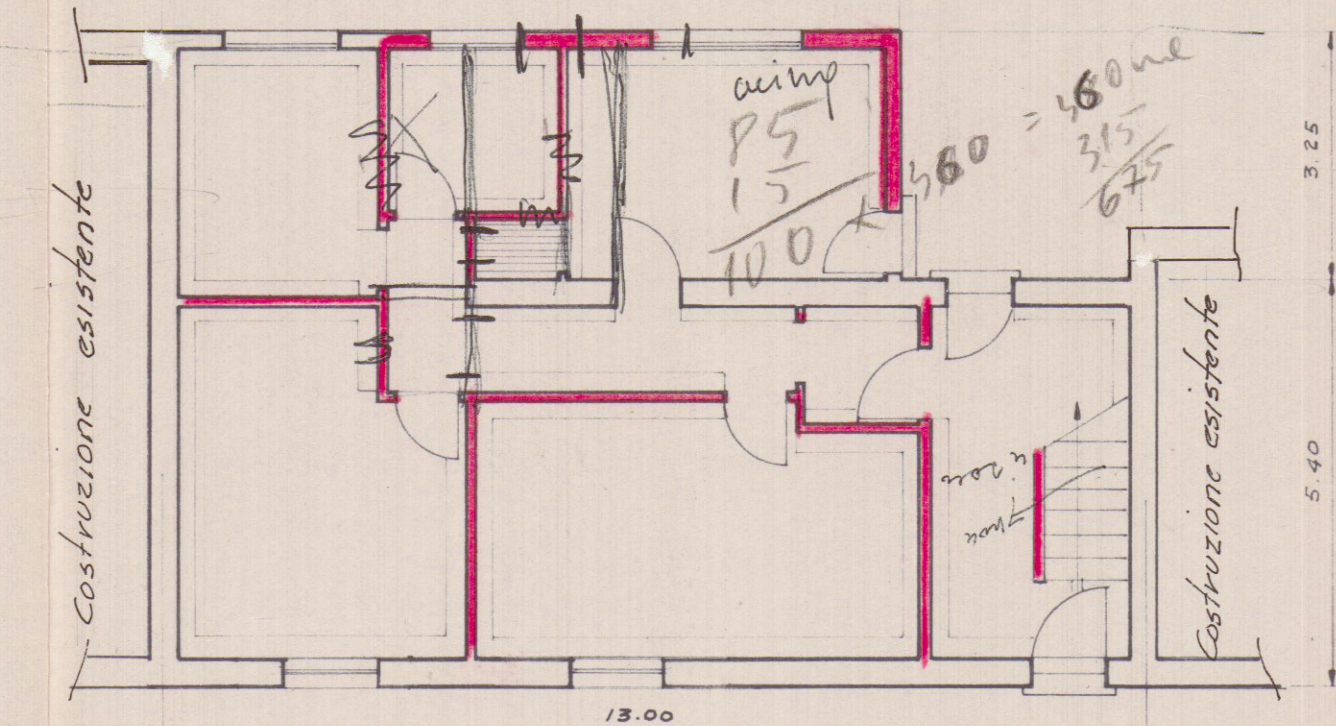


NUOVO PROGETTO PIANO TERRA

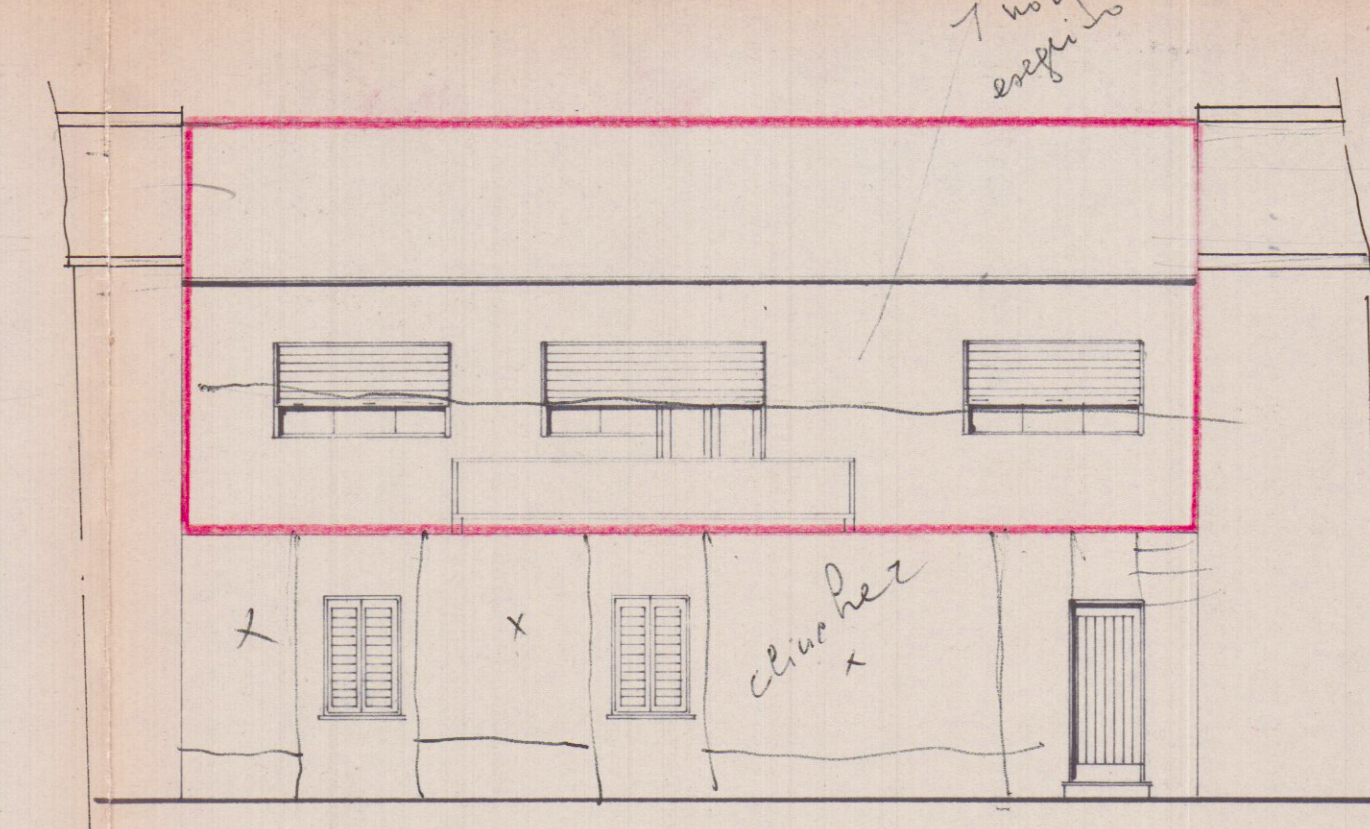

PROSPETTO Via Marco Polo

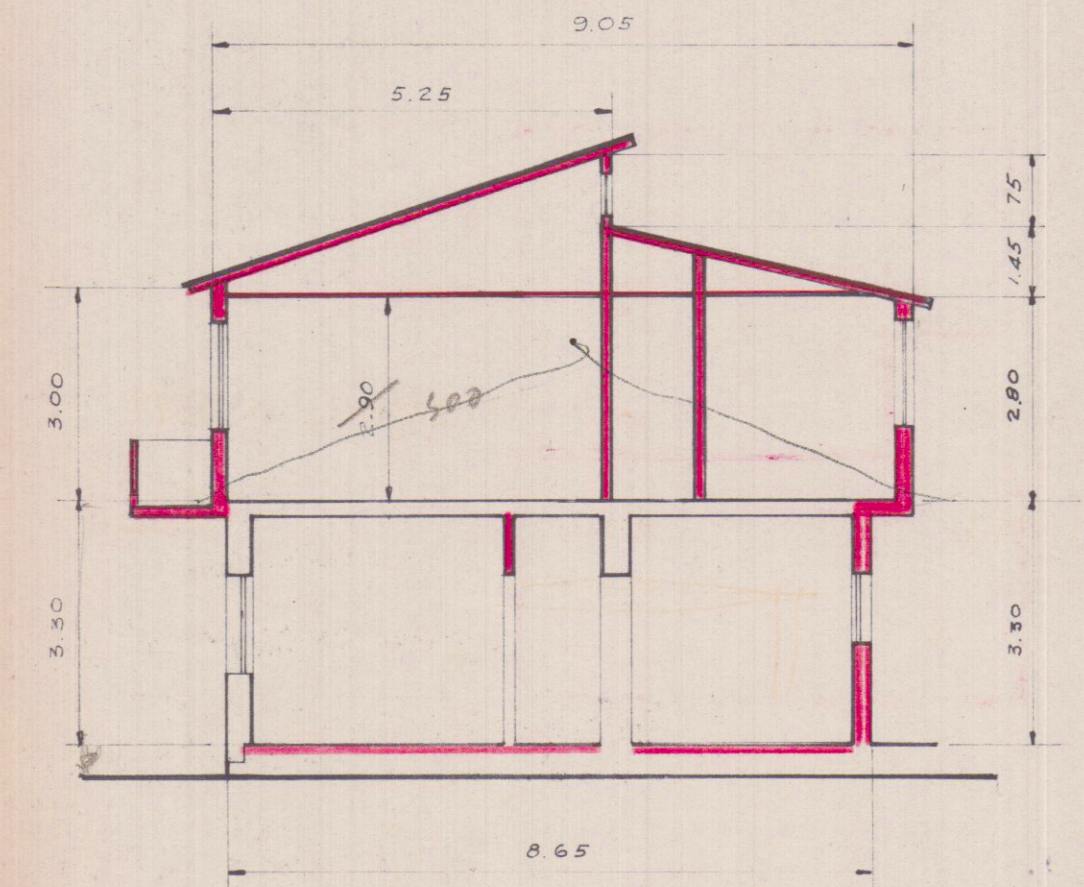

SEZIONE

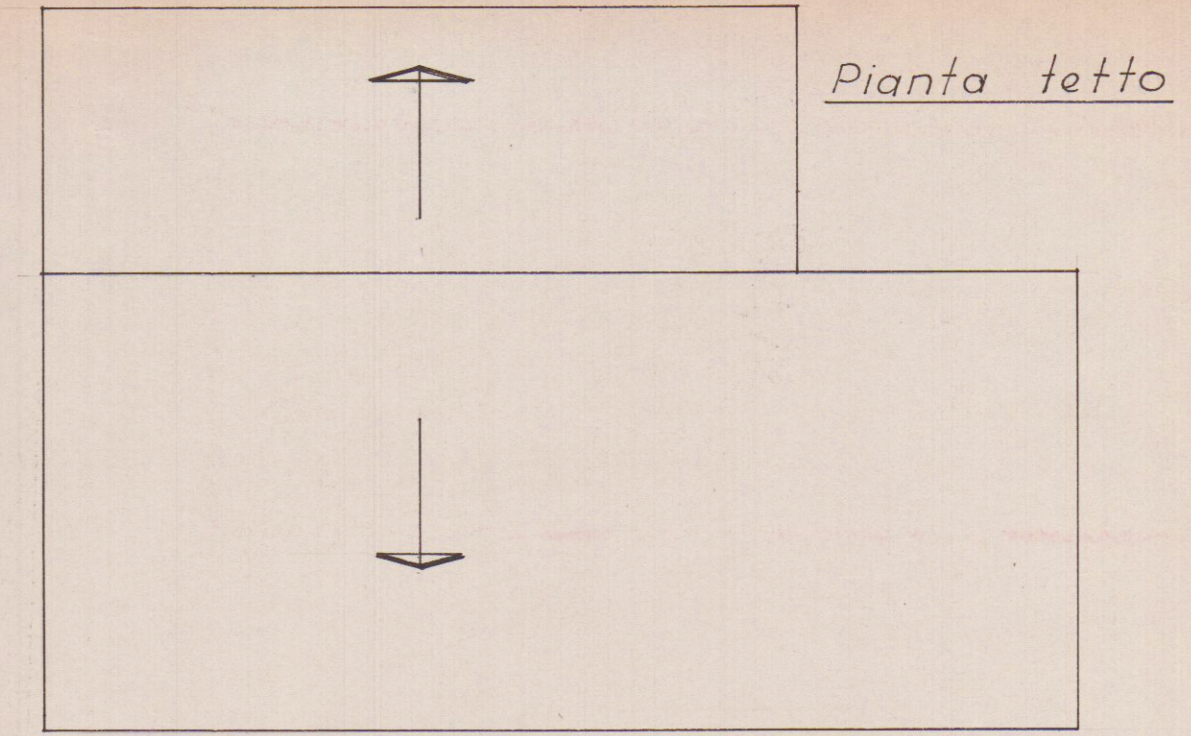

Pianta tetto

Planimetria Scala 1:200

