

16 LUG. 1982

2 SOLUZIONE

B

PROGETTO PER LA DISTUTURAZIONE DEL FABBRICATO N° PROPRIETÀ DEI SIGG. PUVIA OLIVIERO e COSTELLA MARIA.





SCALA 1/100

APPROVATO
5 MAG. 1983
CONTROLLATO
22 MAG. 1983


Approvato dal Comune di L'ING. CAPO
Indicato nella delibera n. 188 del 5 MAG. 1983
L'ING. CAPO




PARTICOLARE 1/500

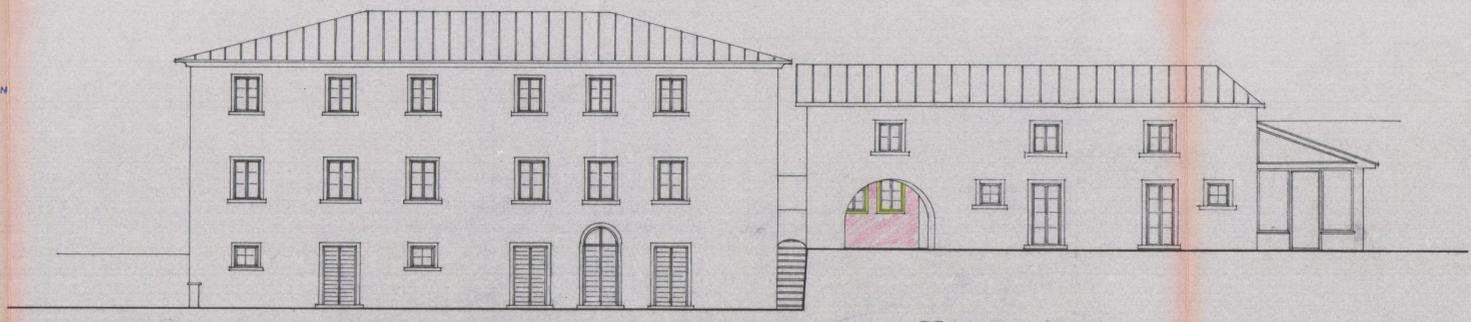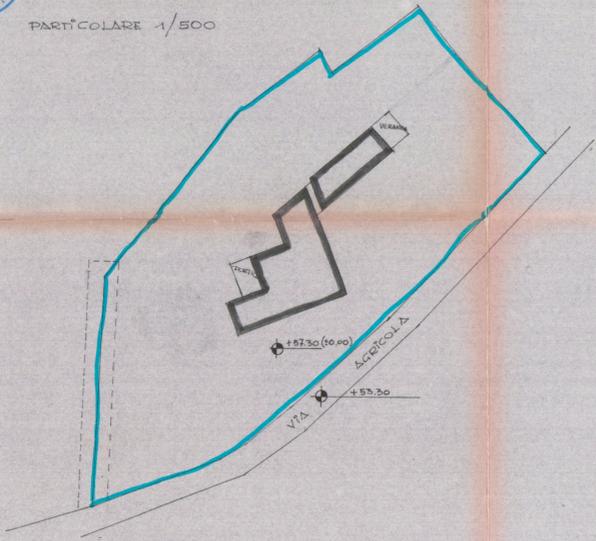


PROSPETTO EST

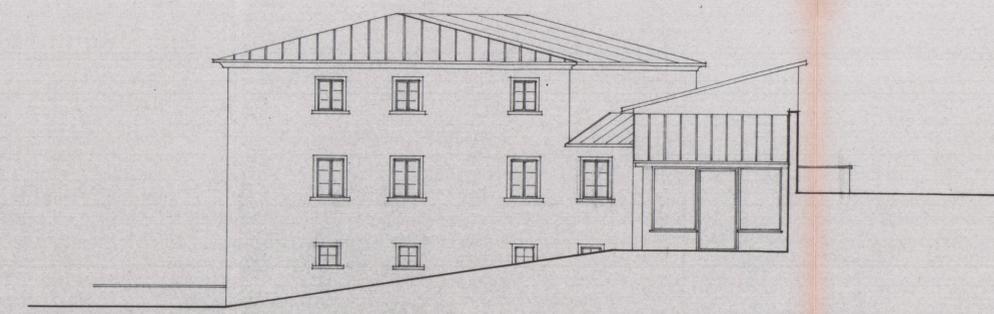


PROSPETTO NORD

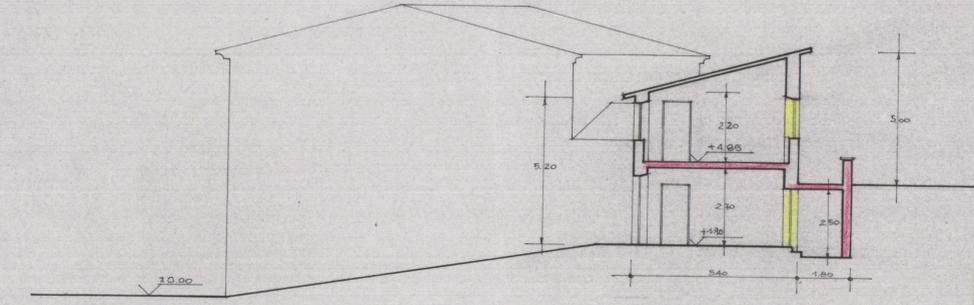

SEZIONE C-C

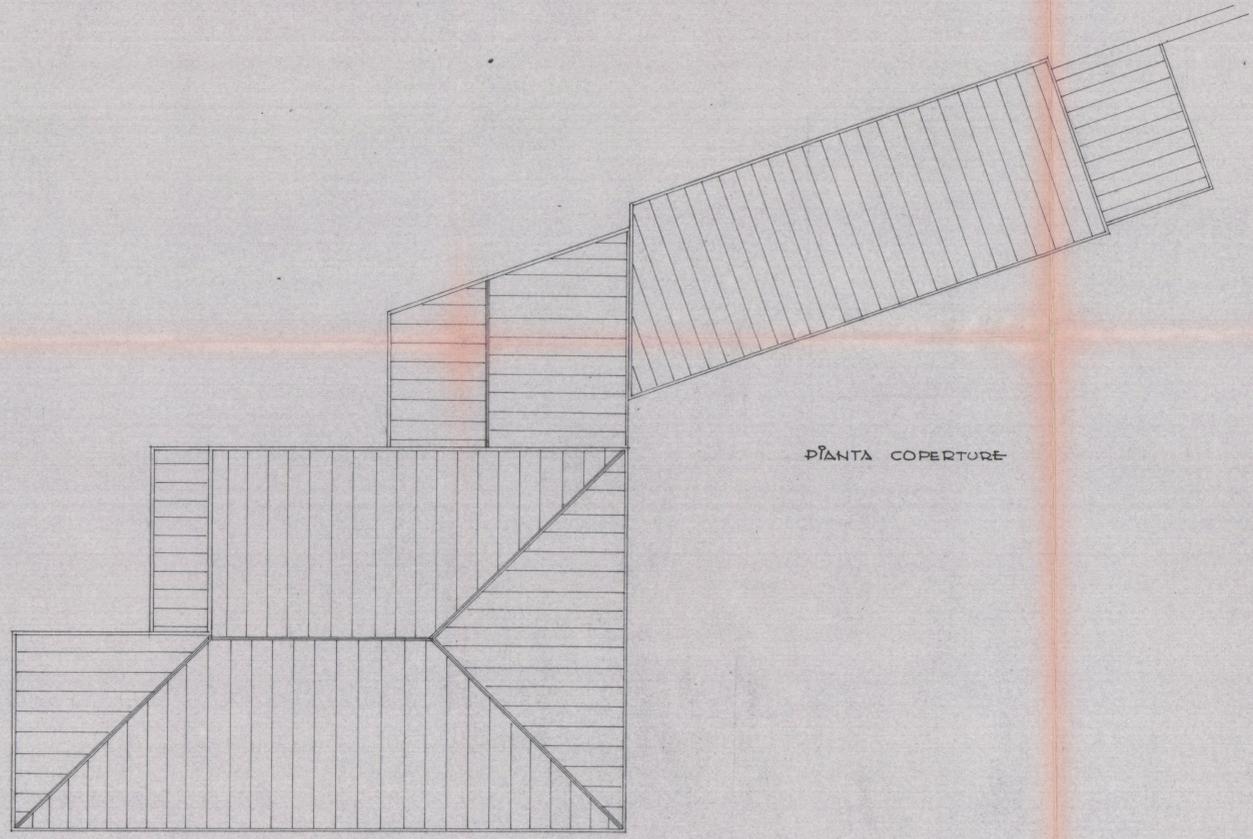


PIANTA COPERTURE

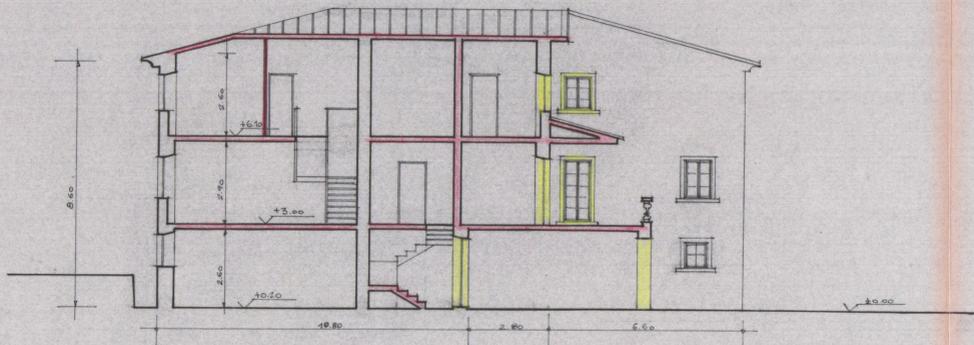

SEZIONE B-B

ZONA DI D.D.G.C. INTERESSE PAESISTICO Δ

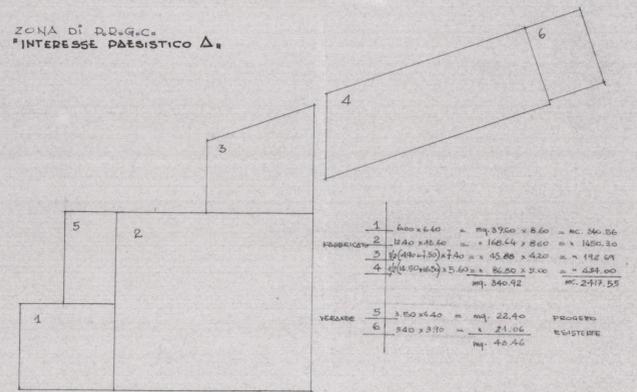

