

13 APR. 1974



VARIANTE

d

TAVOLA-N° 1			
PROGETTO DI VARIANTE PER UN FABBRICATO DI ABITAZIONE IN MARINA DI CARRARA Loc. FOSSA-MAESTRA			
PROPRIETARI:			
SIG. SQUASSONI ROBERTO			
DESCRIZIONE:		IN TECNICO:	
PLANIMETRIE		IVANO SQUASSONI	
SCALA:			
1:500			
1:2000			



IN P.R.G. ZONA E¹ ART. n° 11 bis PAG. 24
h. m. 750 n° piani 2 DISTANZA DAI
CONFINI ml. 500 RAPP. DI COBERTURA 1/12
distanza fra edifici ml. 10.00
(Nota V. regolamento edilizio Art. 80 pag. 34
in merito alle coperture in particolare pendenze)
sup. tot. lotto mq. 6800 circa
sup. coperta mq. 350.70

Licenza edilizia n° 42 del 23-6-75
data di rilascio 28-2-76

Sup. lotto di progetto mq. 4200 circa

APPROVATO


CONTROLLATO
IL REGISTRO




28 MAR 1977 VARIANTE AL PROGETTO
Approvato dal Sindaco alle condizioni
indicate nel permesso di costruire n°
12 del 28-5-76
licenza edilizia del 28-5-76
L'ING. CAPO
[Signature]

SEZ. A Foglio 78 NAPP. 2824
NUOVO Foglio 87 NAPP. 240

PLANIMETRIA SCALA 1:2000
marinella ←

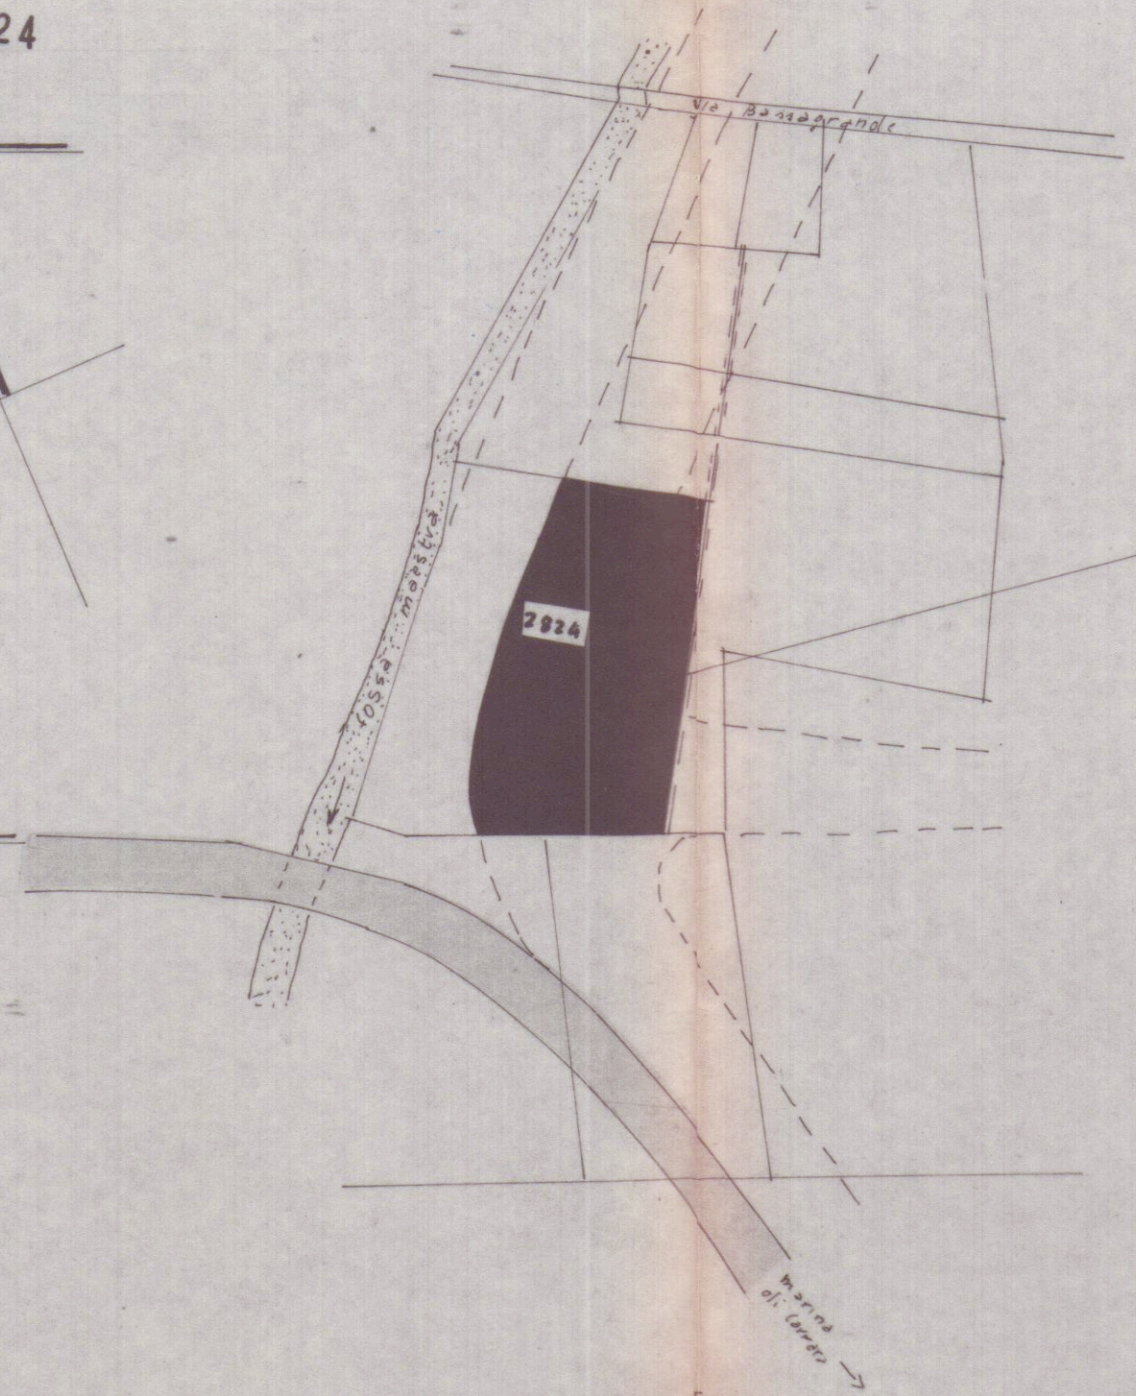

PLANIMETRIA SCALA 1:500

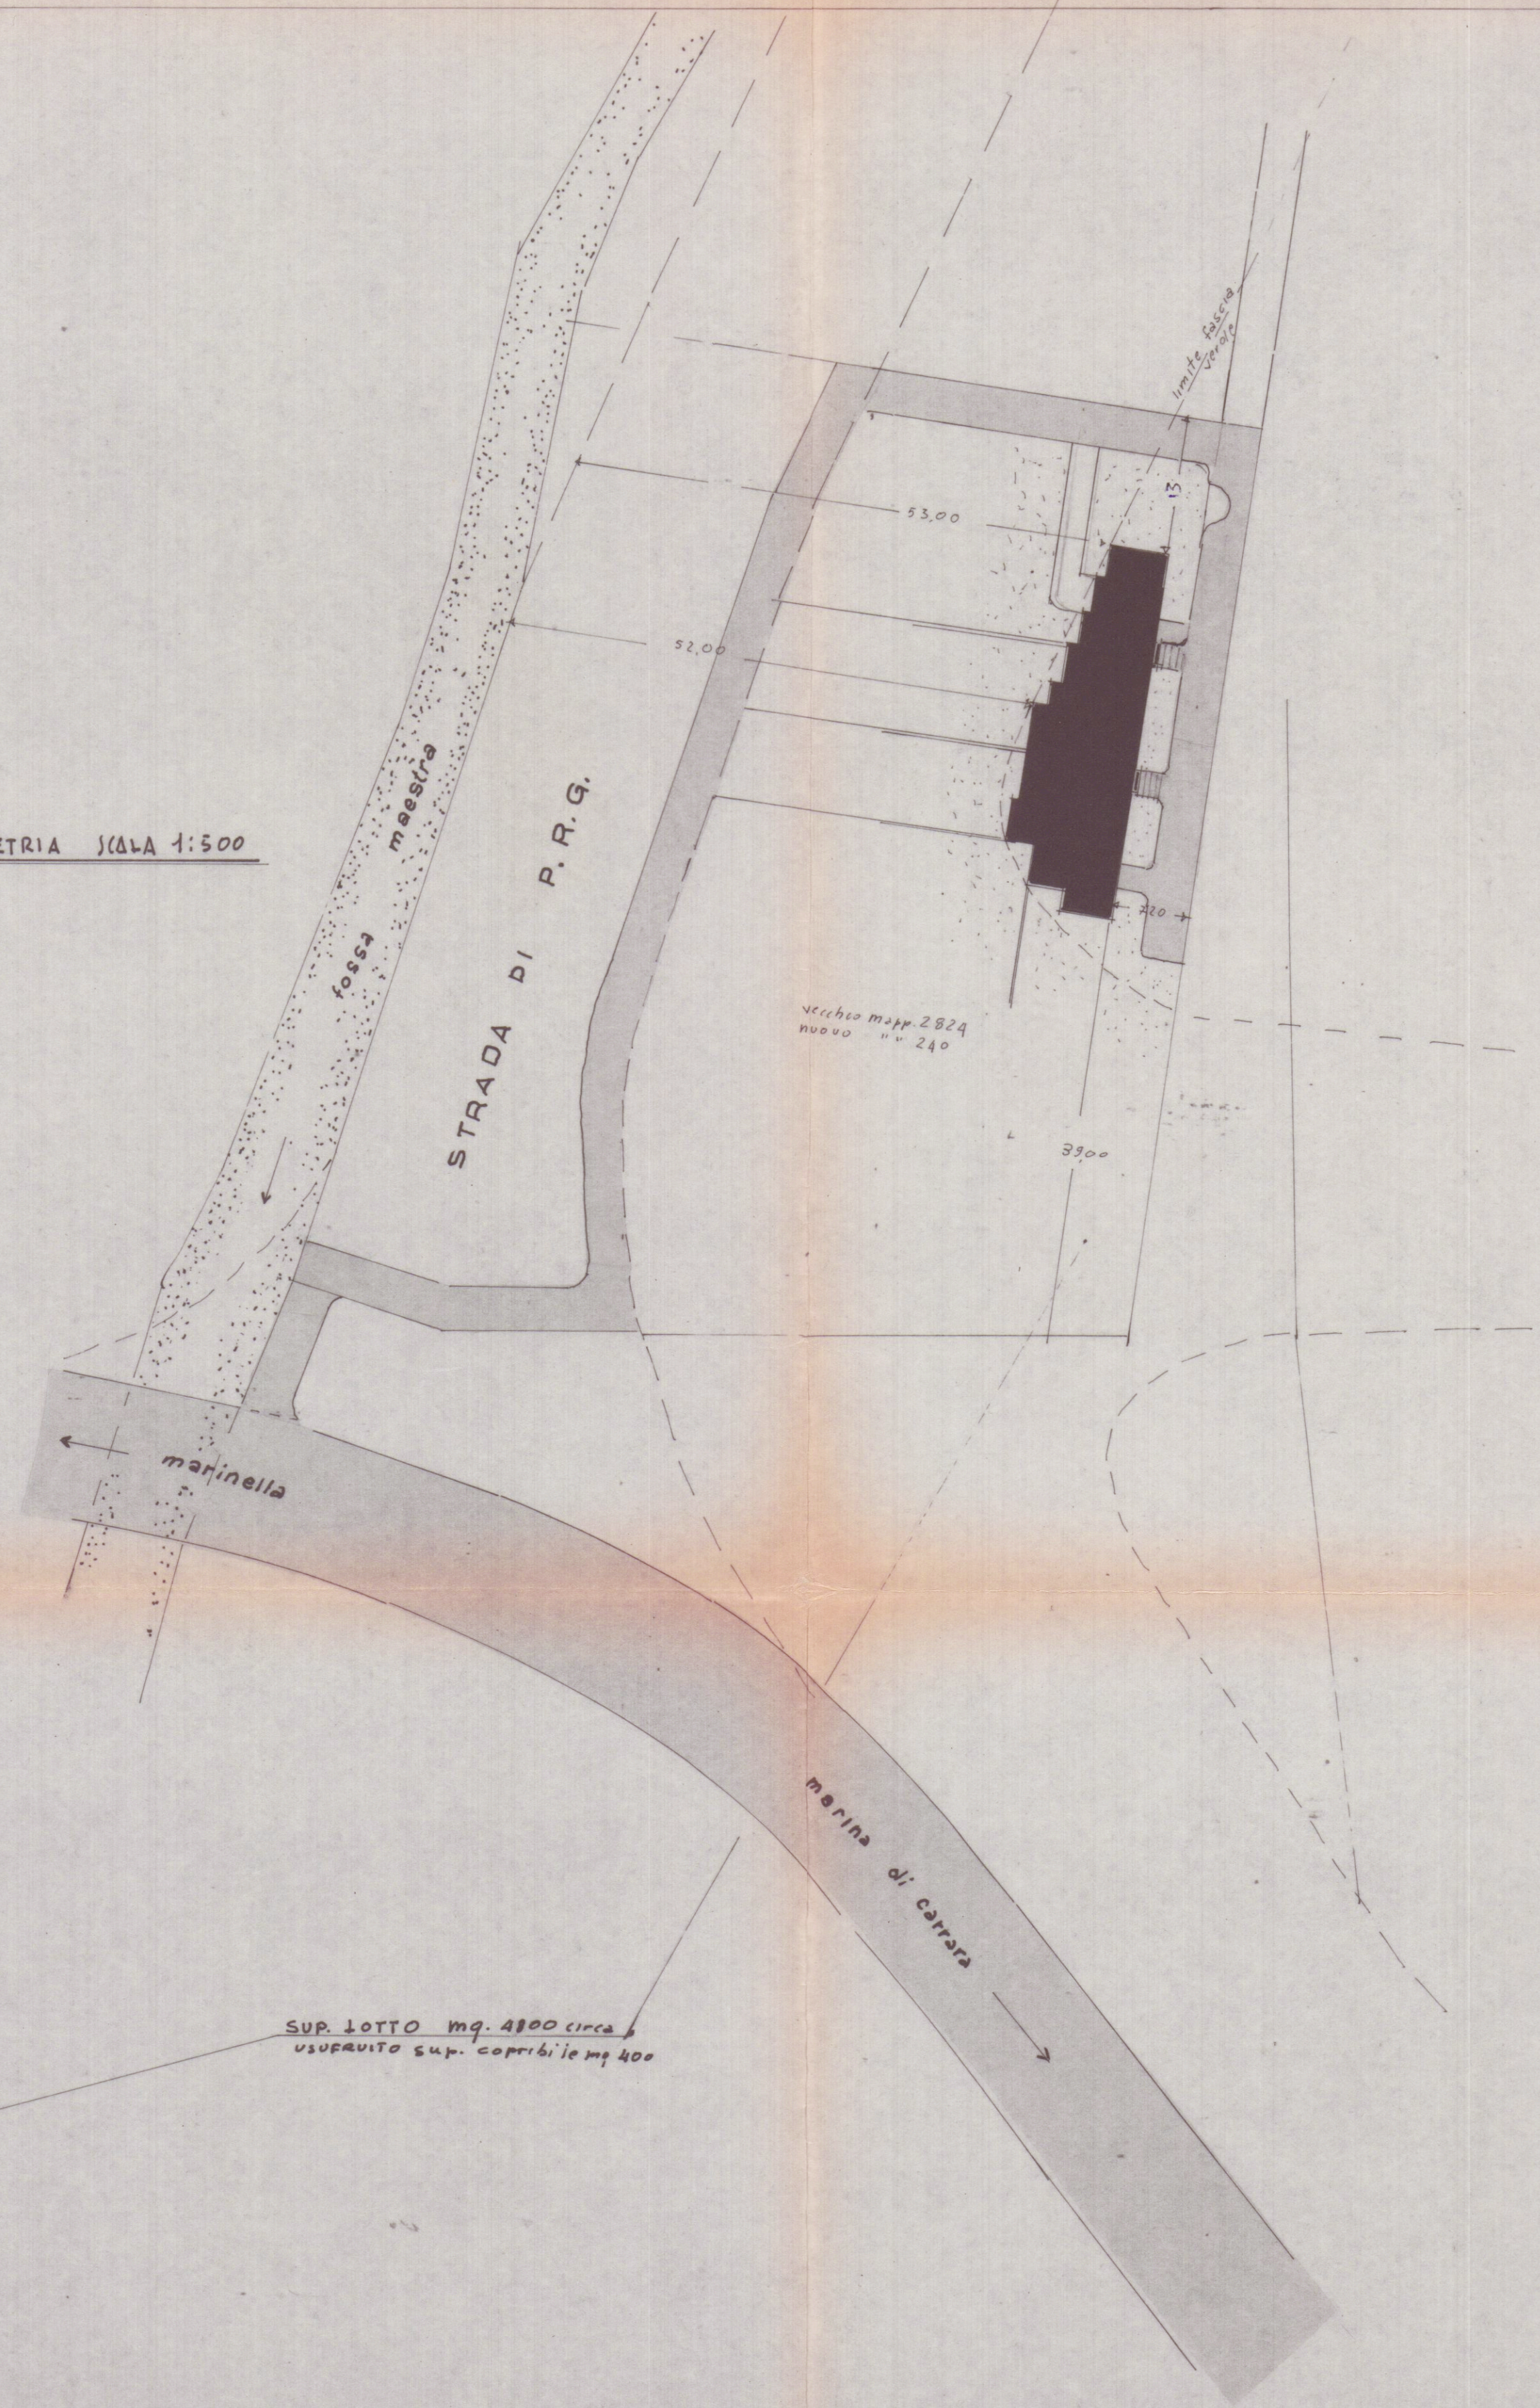

SUP. LOTTO mq. 4800 circa
USUFRUITO SUP. COPRIBILE mq. 400