




COMUNE DI CARRARA

PROGETTO DI DEMOLIZIONE DI OPIFICIO AD USO INDUSTRIALE E COSTRUZIONE DI EDIFICIO AD USO ESPOSITIVO-COMMERCIALE

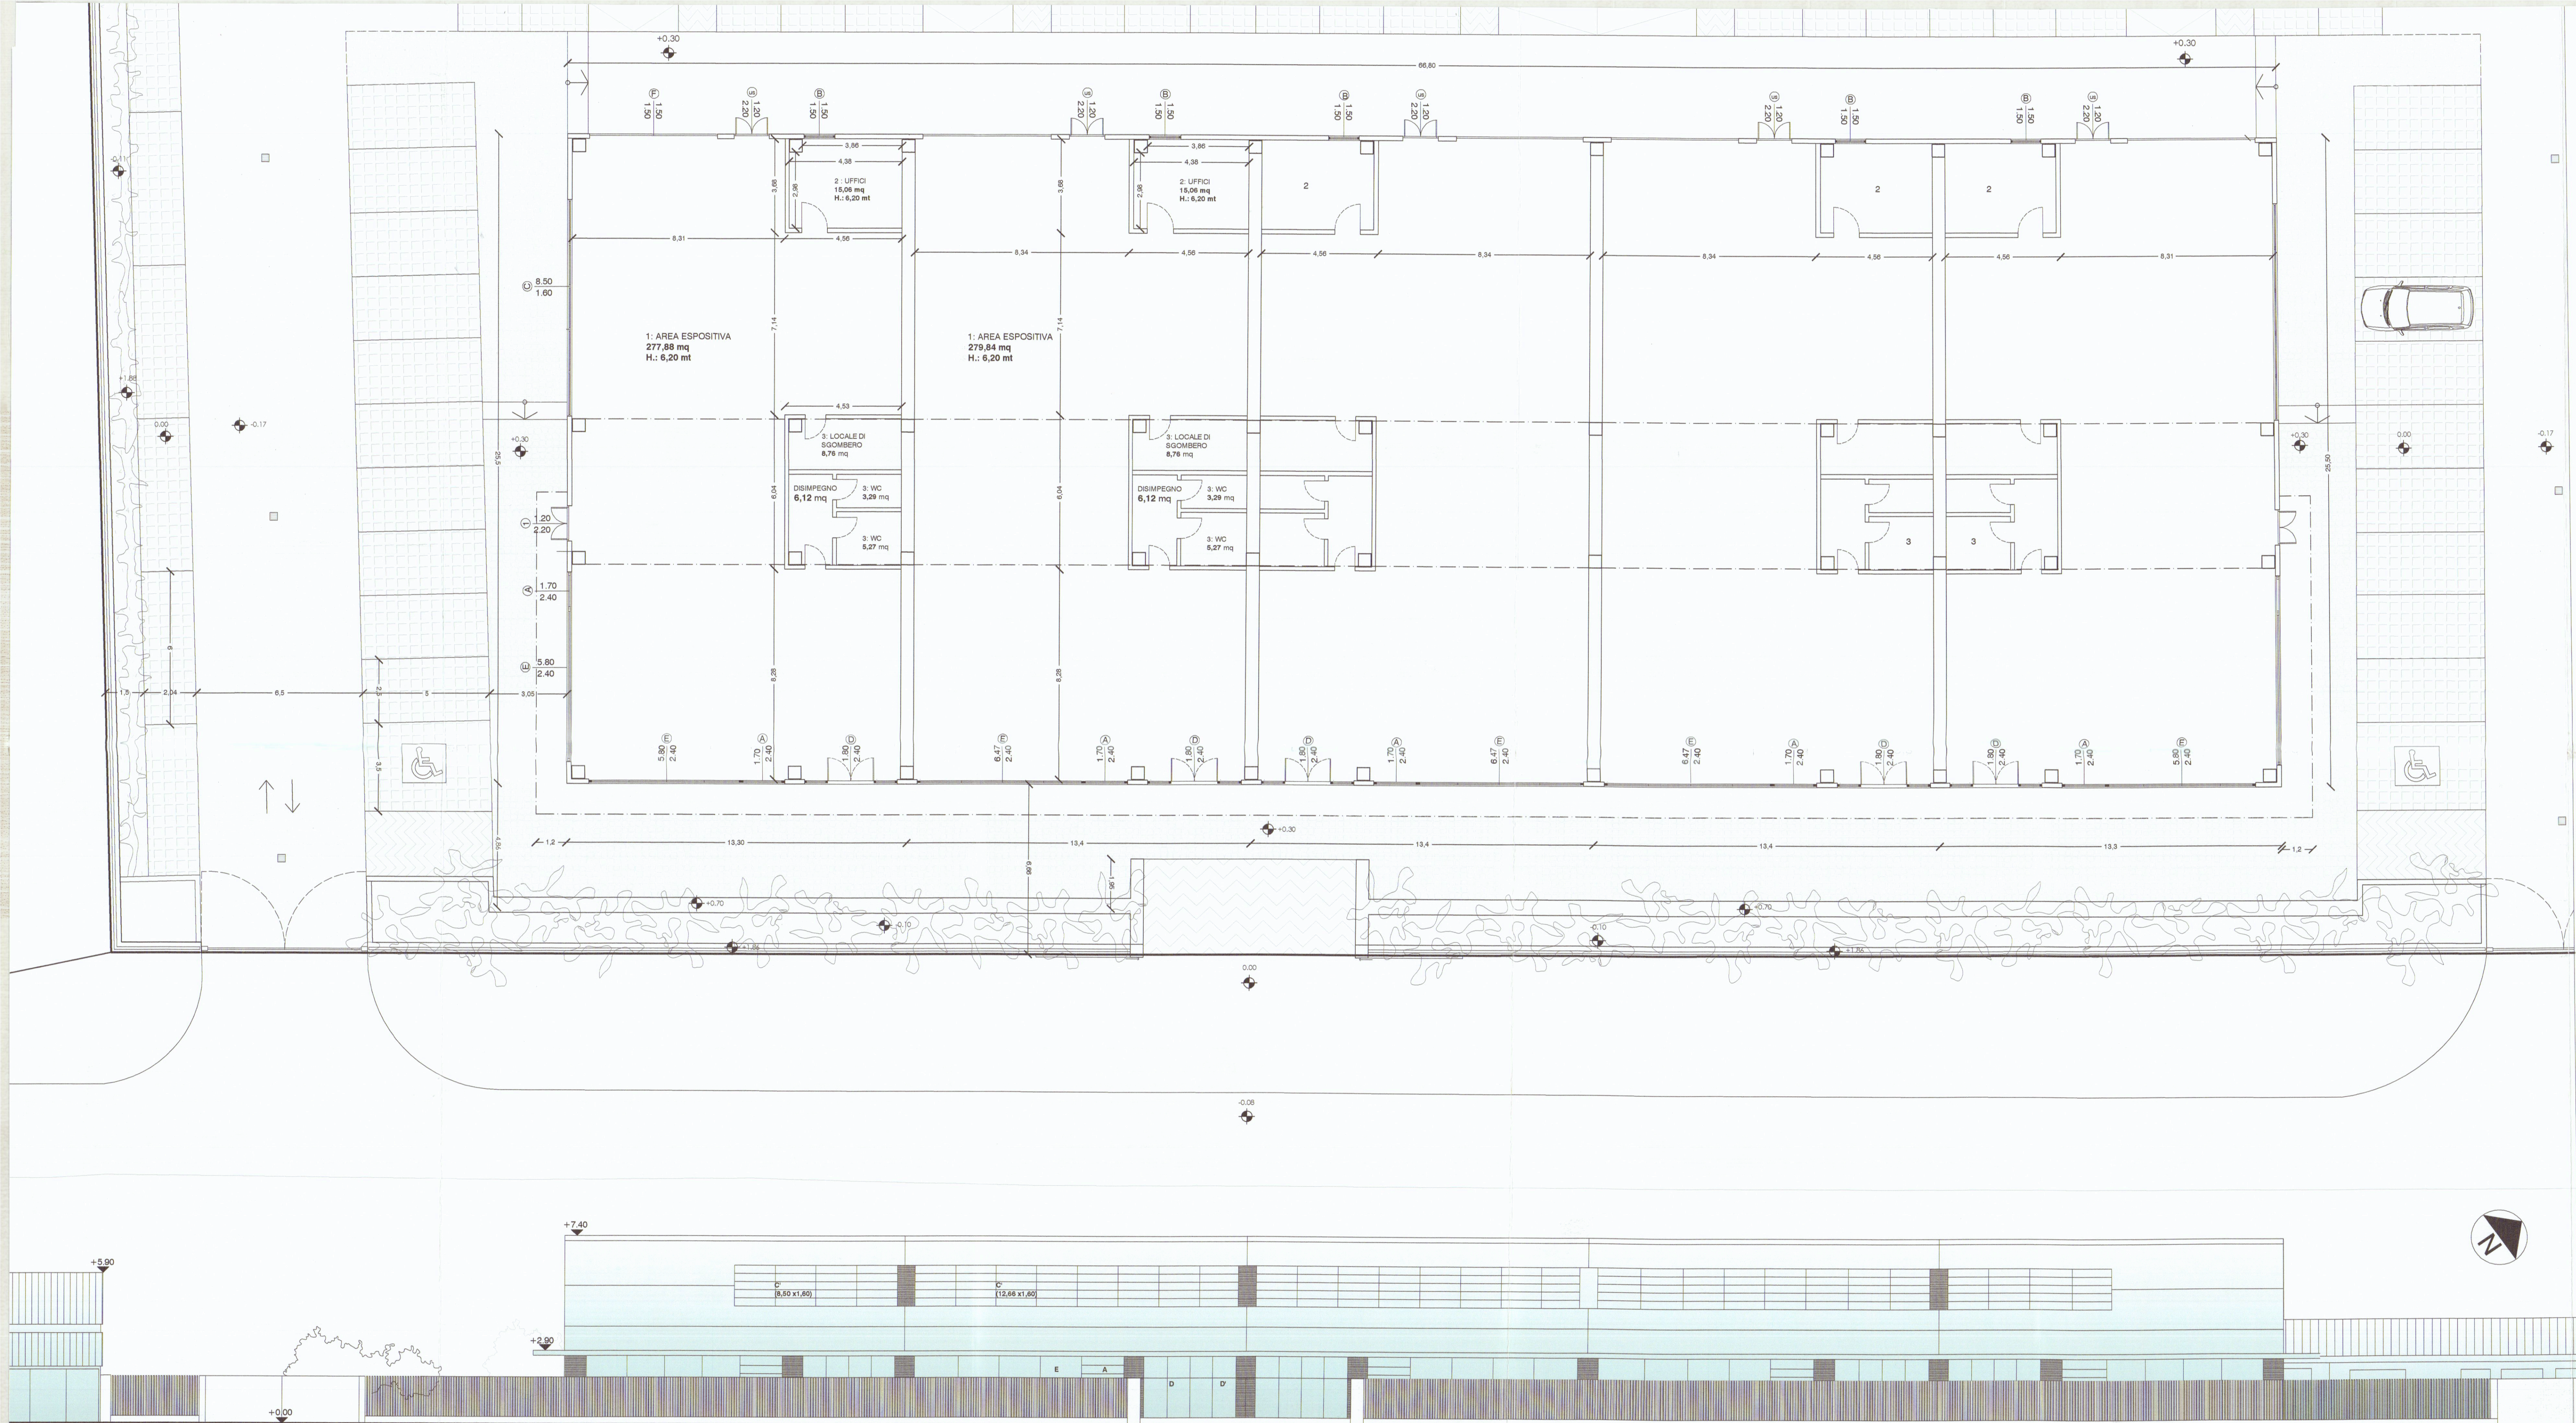

COMUNE DI CARRARA
10 GEN. 2007

committente
Marmi ZACC srl
Viale Zaccagna 47
54036 Marina di Carrara

progettista
Architetto VENTURI Sara
Dott. Arch. Sara Venturi


collaboratori
Dott. Arch. Claudia B. Bienaimé
Dott. Daniele Gottardini

consulenze
progetto impianto elettrico: Studio Tecnico Periti Industriali di Plaiano R., Spada S.
geologo: dott. geol. Borghini Gabriele
progetto impatto acustico: Donadel Sando
progetto rischio idraulico: dott. geol. Niccoli Luca

descrizione
tavola di progetto 1:100
oggetto
pianta-prospetto rincazione

tavola
2P

data: gennaio 2007

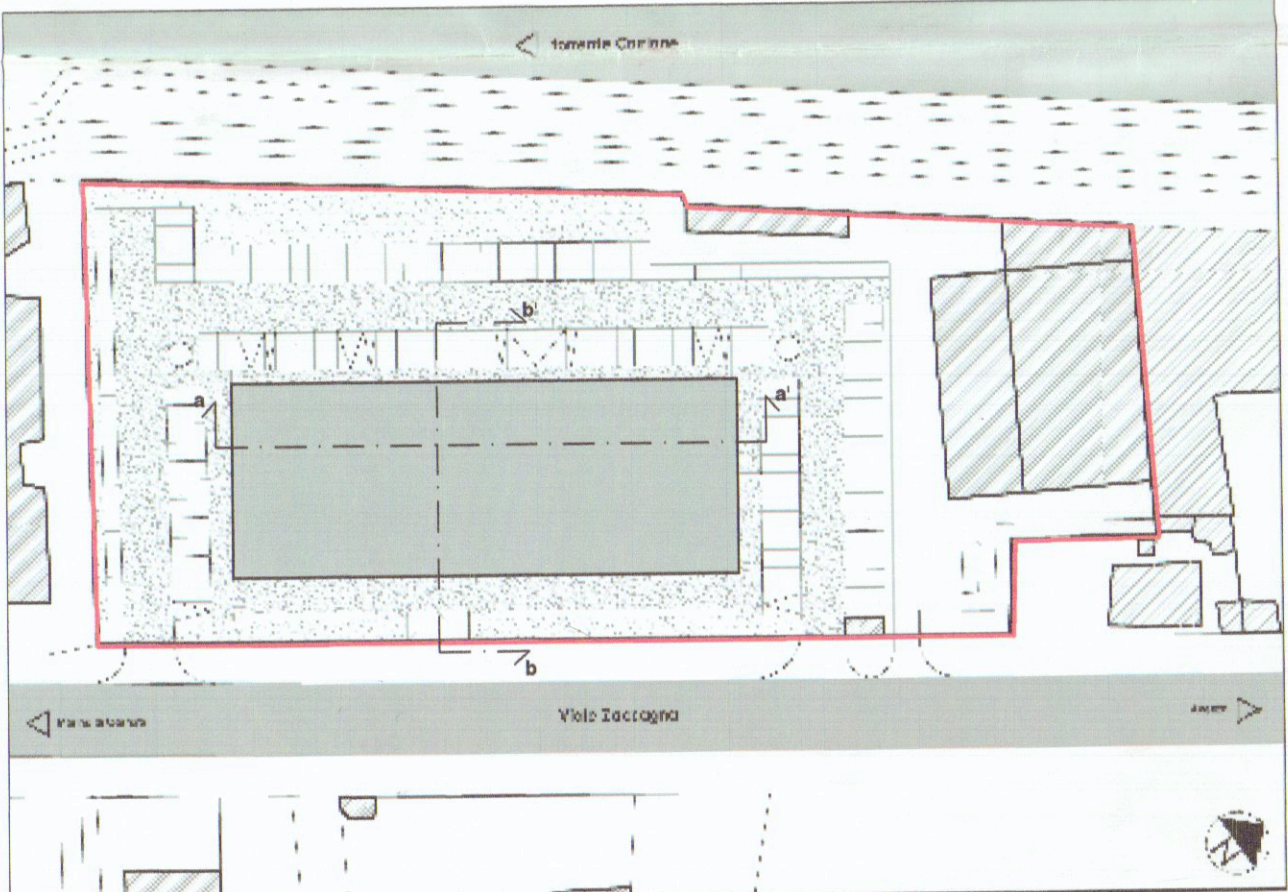

Planimetria di progetto 1:1000

	APERTURA A: (1,70x2,40) a bilico orizzontale con lamelle fisse (schema multiplo a sviluppo orizzontale)
	APERTURA B: (1,80x2,40) a bilico verticale con lamelle fisse
	APERTURA C: (1,80x2,40) a bilico orizzontale con lamelle fisse (schema multiplo a sviluppo orizzontale)
	APERTURA D: (1,80x2,40) a bilico verticale con lamelle fisse (schema multiplo a sviluppo verticale)

TABELLA RAPPORTO ILLUMINAZIONE DIRETTA			
LOCALE	S.N. (mq)	S.I. prevista (mq)	SI/SN
1. AREA ESPOSITIVA (LATO EST)	238,75 mq	(A+B+C+D+E) 39,08 mq	0,16>0,10
1. AREA ESPOSITIVA (LATO OVEST)	41,13 mq	(B+F) 5,25 mq	0,12>0,10
2. UFFICI	15,06	(H) 2,25	0,15>0,125
3. SERVIZI	25,00	NON PREVISTA	NON NECESSARIA

TABELLA RAPPORTO AERAZIONE DIRETTA			
LOCALE	S.N. (mq)	S.A. prevista (mq)	VERIFICA aa/sn
1. AREA ESPOSITIVA	279,88 mq	(A+B+C+D+E) 55,90 mq	0,12>0,06
2. UFFICI	15,06	(H) 2,25	0,15>0,125
3. SERVIZI	25,00	AERAZIONE FORZATA	AERAZIONE FORZATA

TIPOLOGIA D'INGOLO	TABELLA RAPPORTI AERO-ILLUMINANTI					
	LOCALE	S.N. (mq)	S.I. prevista (mq)	VERIFICA aa/sn	S.A. prevista (mq)	VERIFICA aa/sn
	1. AREA ESPOSITIVA	277,88 mq	(A+B+C+D+E+H+I) 55,49 mq	0,21>0,10	(A+B+C+D+E+H+I) 44,83 mq	0,16>0,06
	2.UFFICI	15,06	(H) 2,25	0,15>0,10	(H) 2,25	0,15>0,125
	3.SERVIZI	25,00	NON PREVISTA	NON NECESSARIA	AERAZIONE FORZATA	AERAZIONE FORZATA

n.b.: Nel computo delle superfici illuminanti sono state prese in considerazione le aperture A, D, D' ed E, a partire da 80 cm dal pavimento o (come indicato negli "Indirizzi tecnici di igiene edilizia per i locali e gli ambienti di lavoro" al capitolo 5.1.3. pag.6).