



PROPRIETARIO	BIAGI IN ERCOLINI		
COSTRUTTORE	GEOM. PEDRAZZOLI		
OPERA	PROGETTO DI FABBRICATO AD AVENZA	OGGETTO	VARIANTE
DATA	MAGGIO 71	SCALA	1:2000 1:500

scavo mc. 150.-
 Calcestruzzo
 mc. 17.-
 Cemento q.li. 50

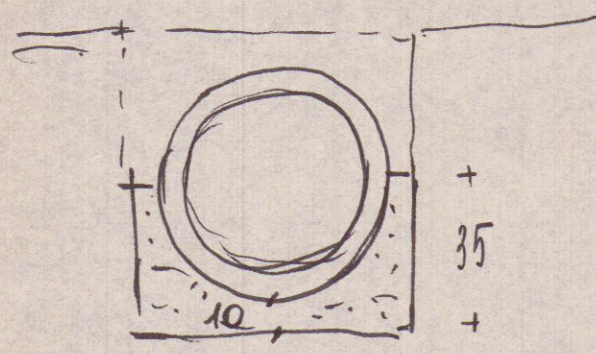



Sig. ^{ra} Carmen Biagi proprietaria del fondo servente in Ercolini concede la servitù di attraversamento con fognatura che resta di proprietà e manutenzione del Comune di Carrara, - proprietario della scuola - a sua volta il Comune concede alla sig. ^{ra} Biagi o chi per essa, di immettersi con le future fognature dei due edifici, che verranno edificati sul terreno in oggetto o fondo servente -

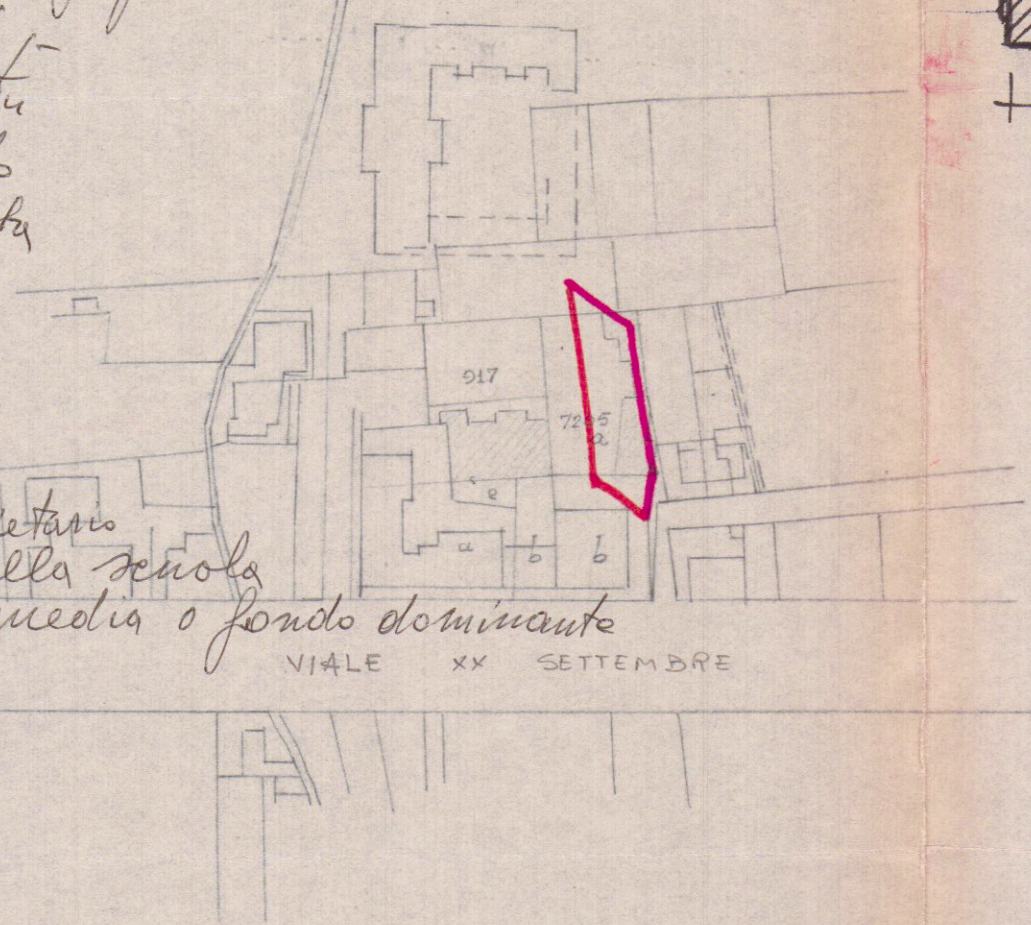

PLANIMETRIA Sez. A Fog 75
 Rapp. 1:2000

== fogna attuale
 == fogna deviata

ml. 40. = di tubi
 N. 3 pozzei
 tubi in cemento
 Ø cm. 40. interno

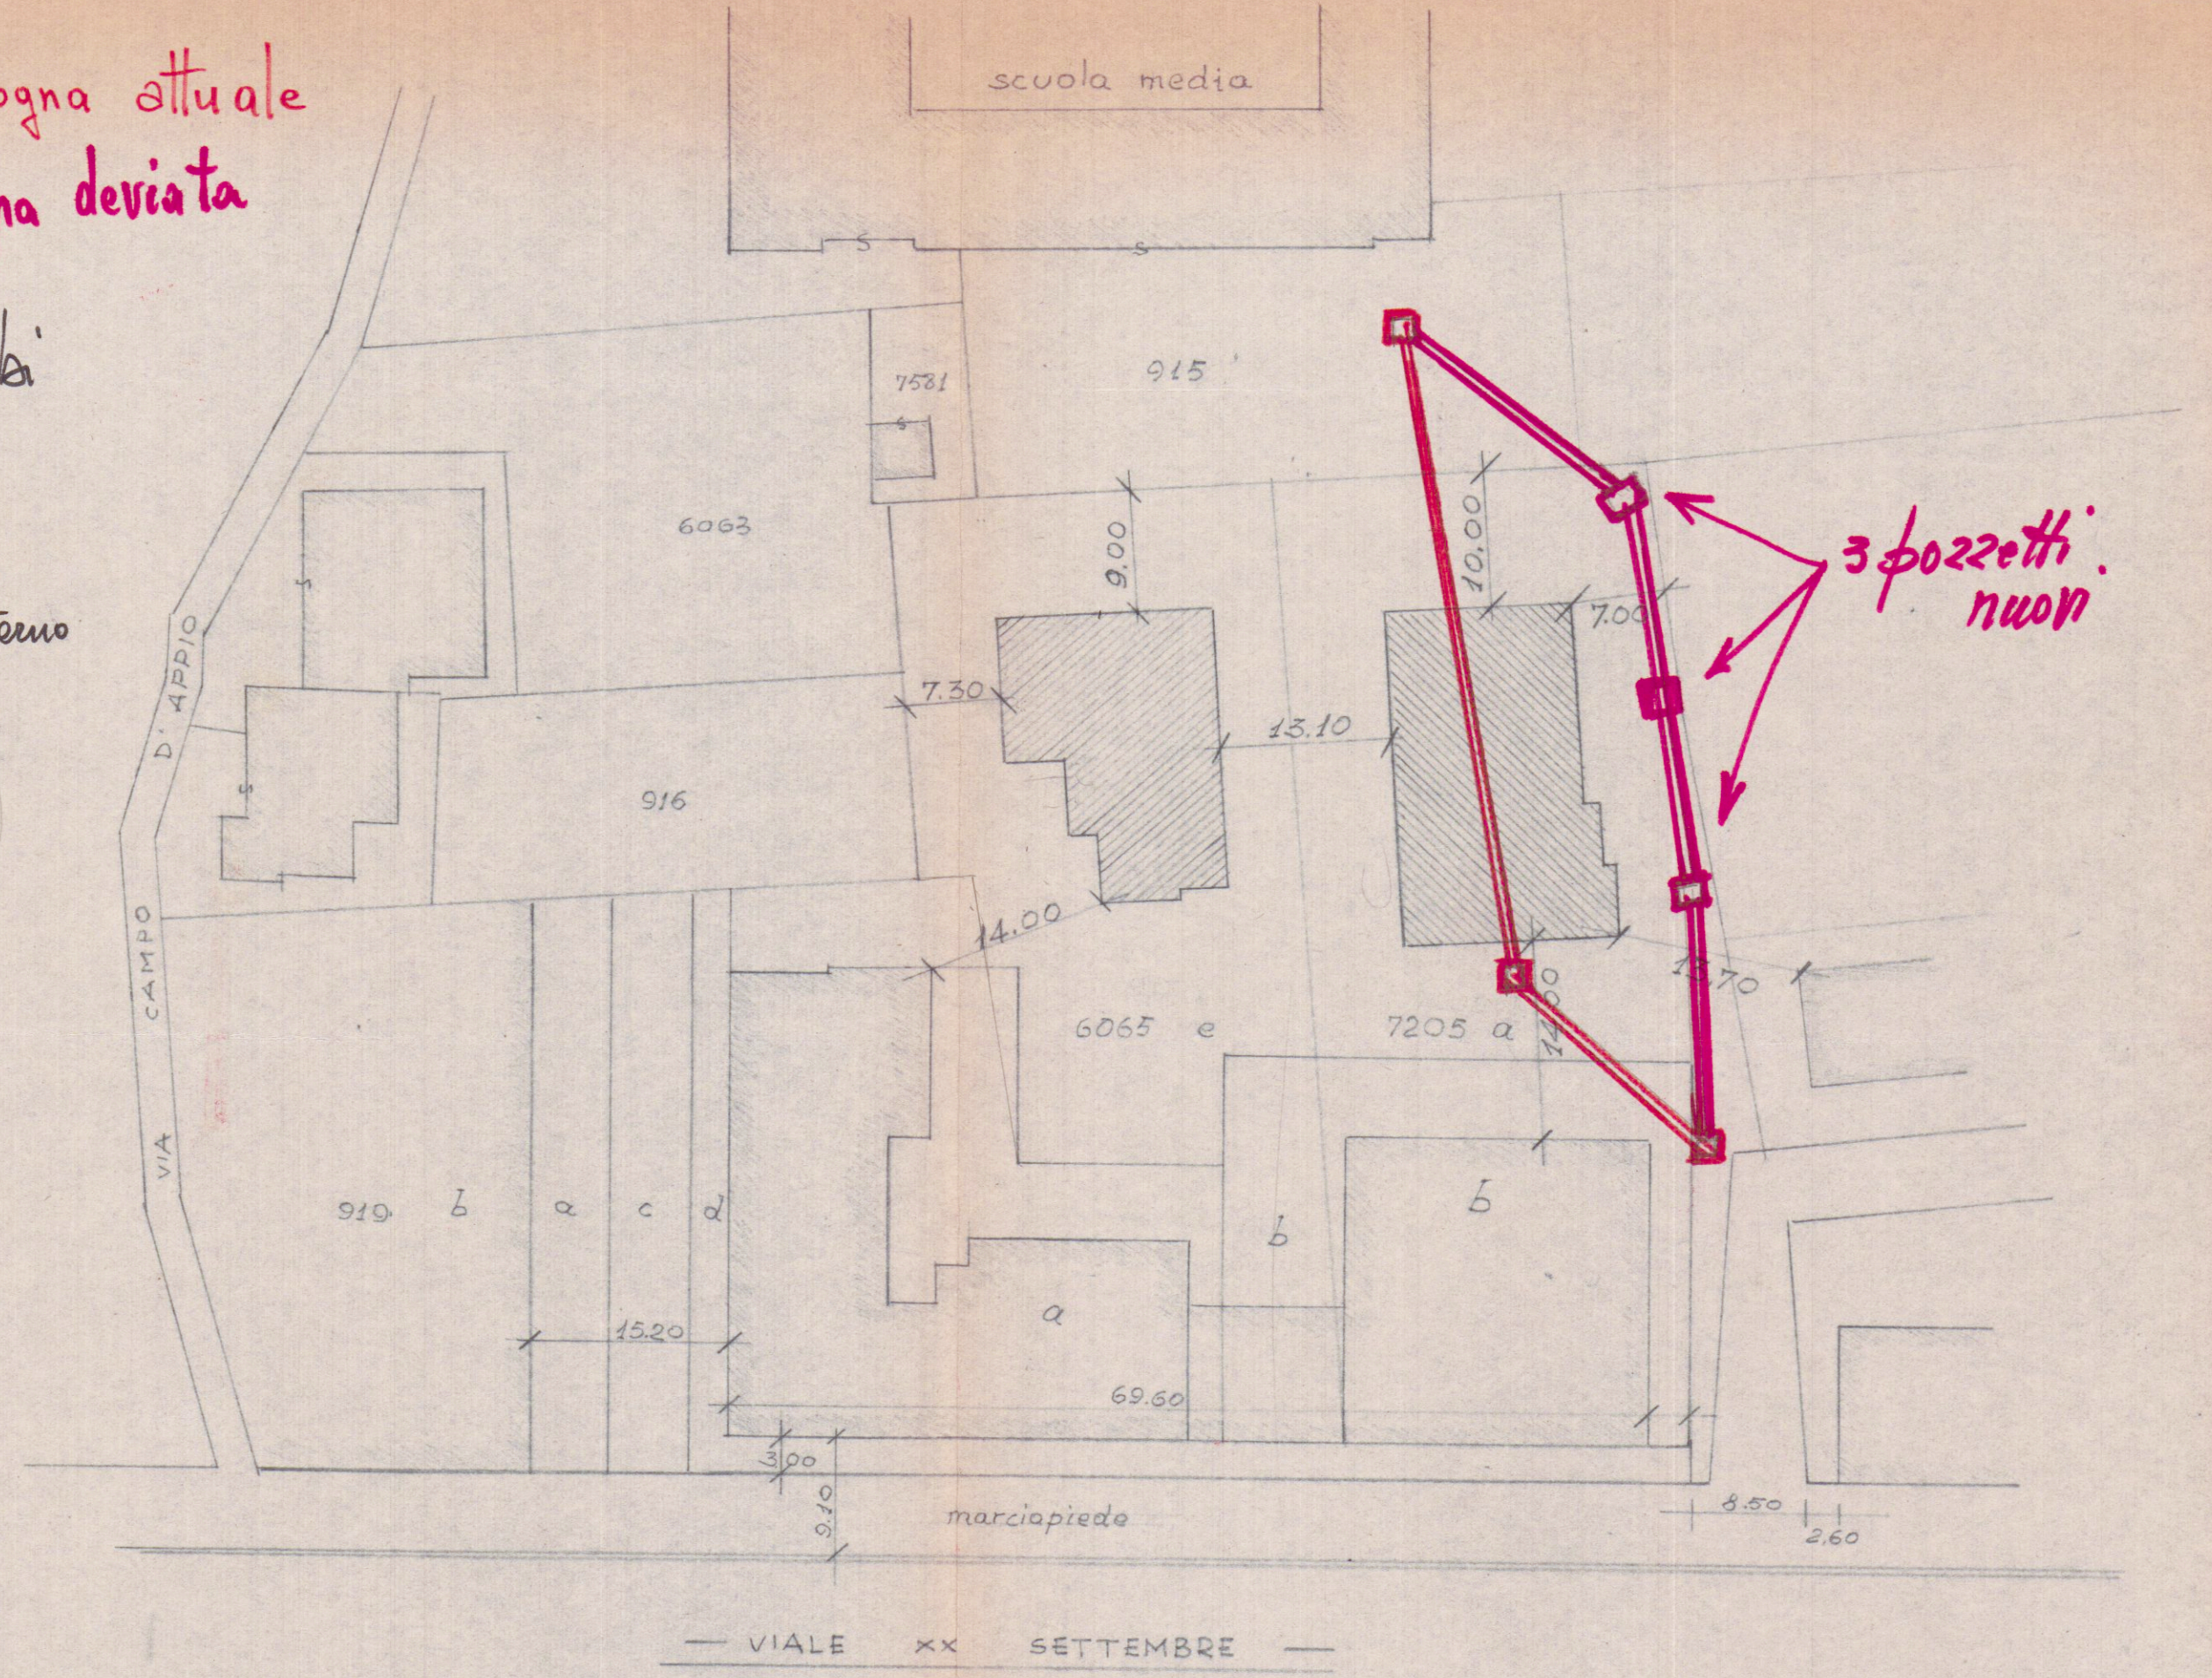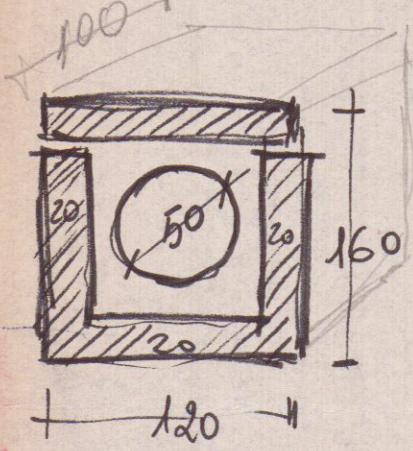

INGRANDIMENTO 1:500