


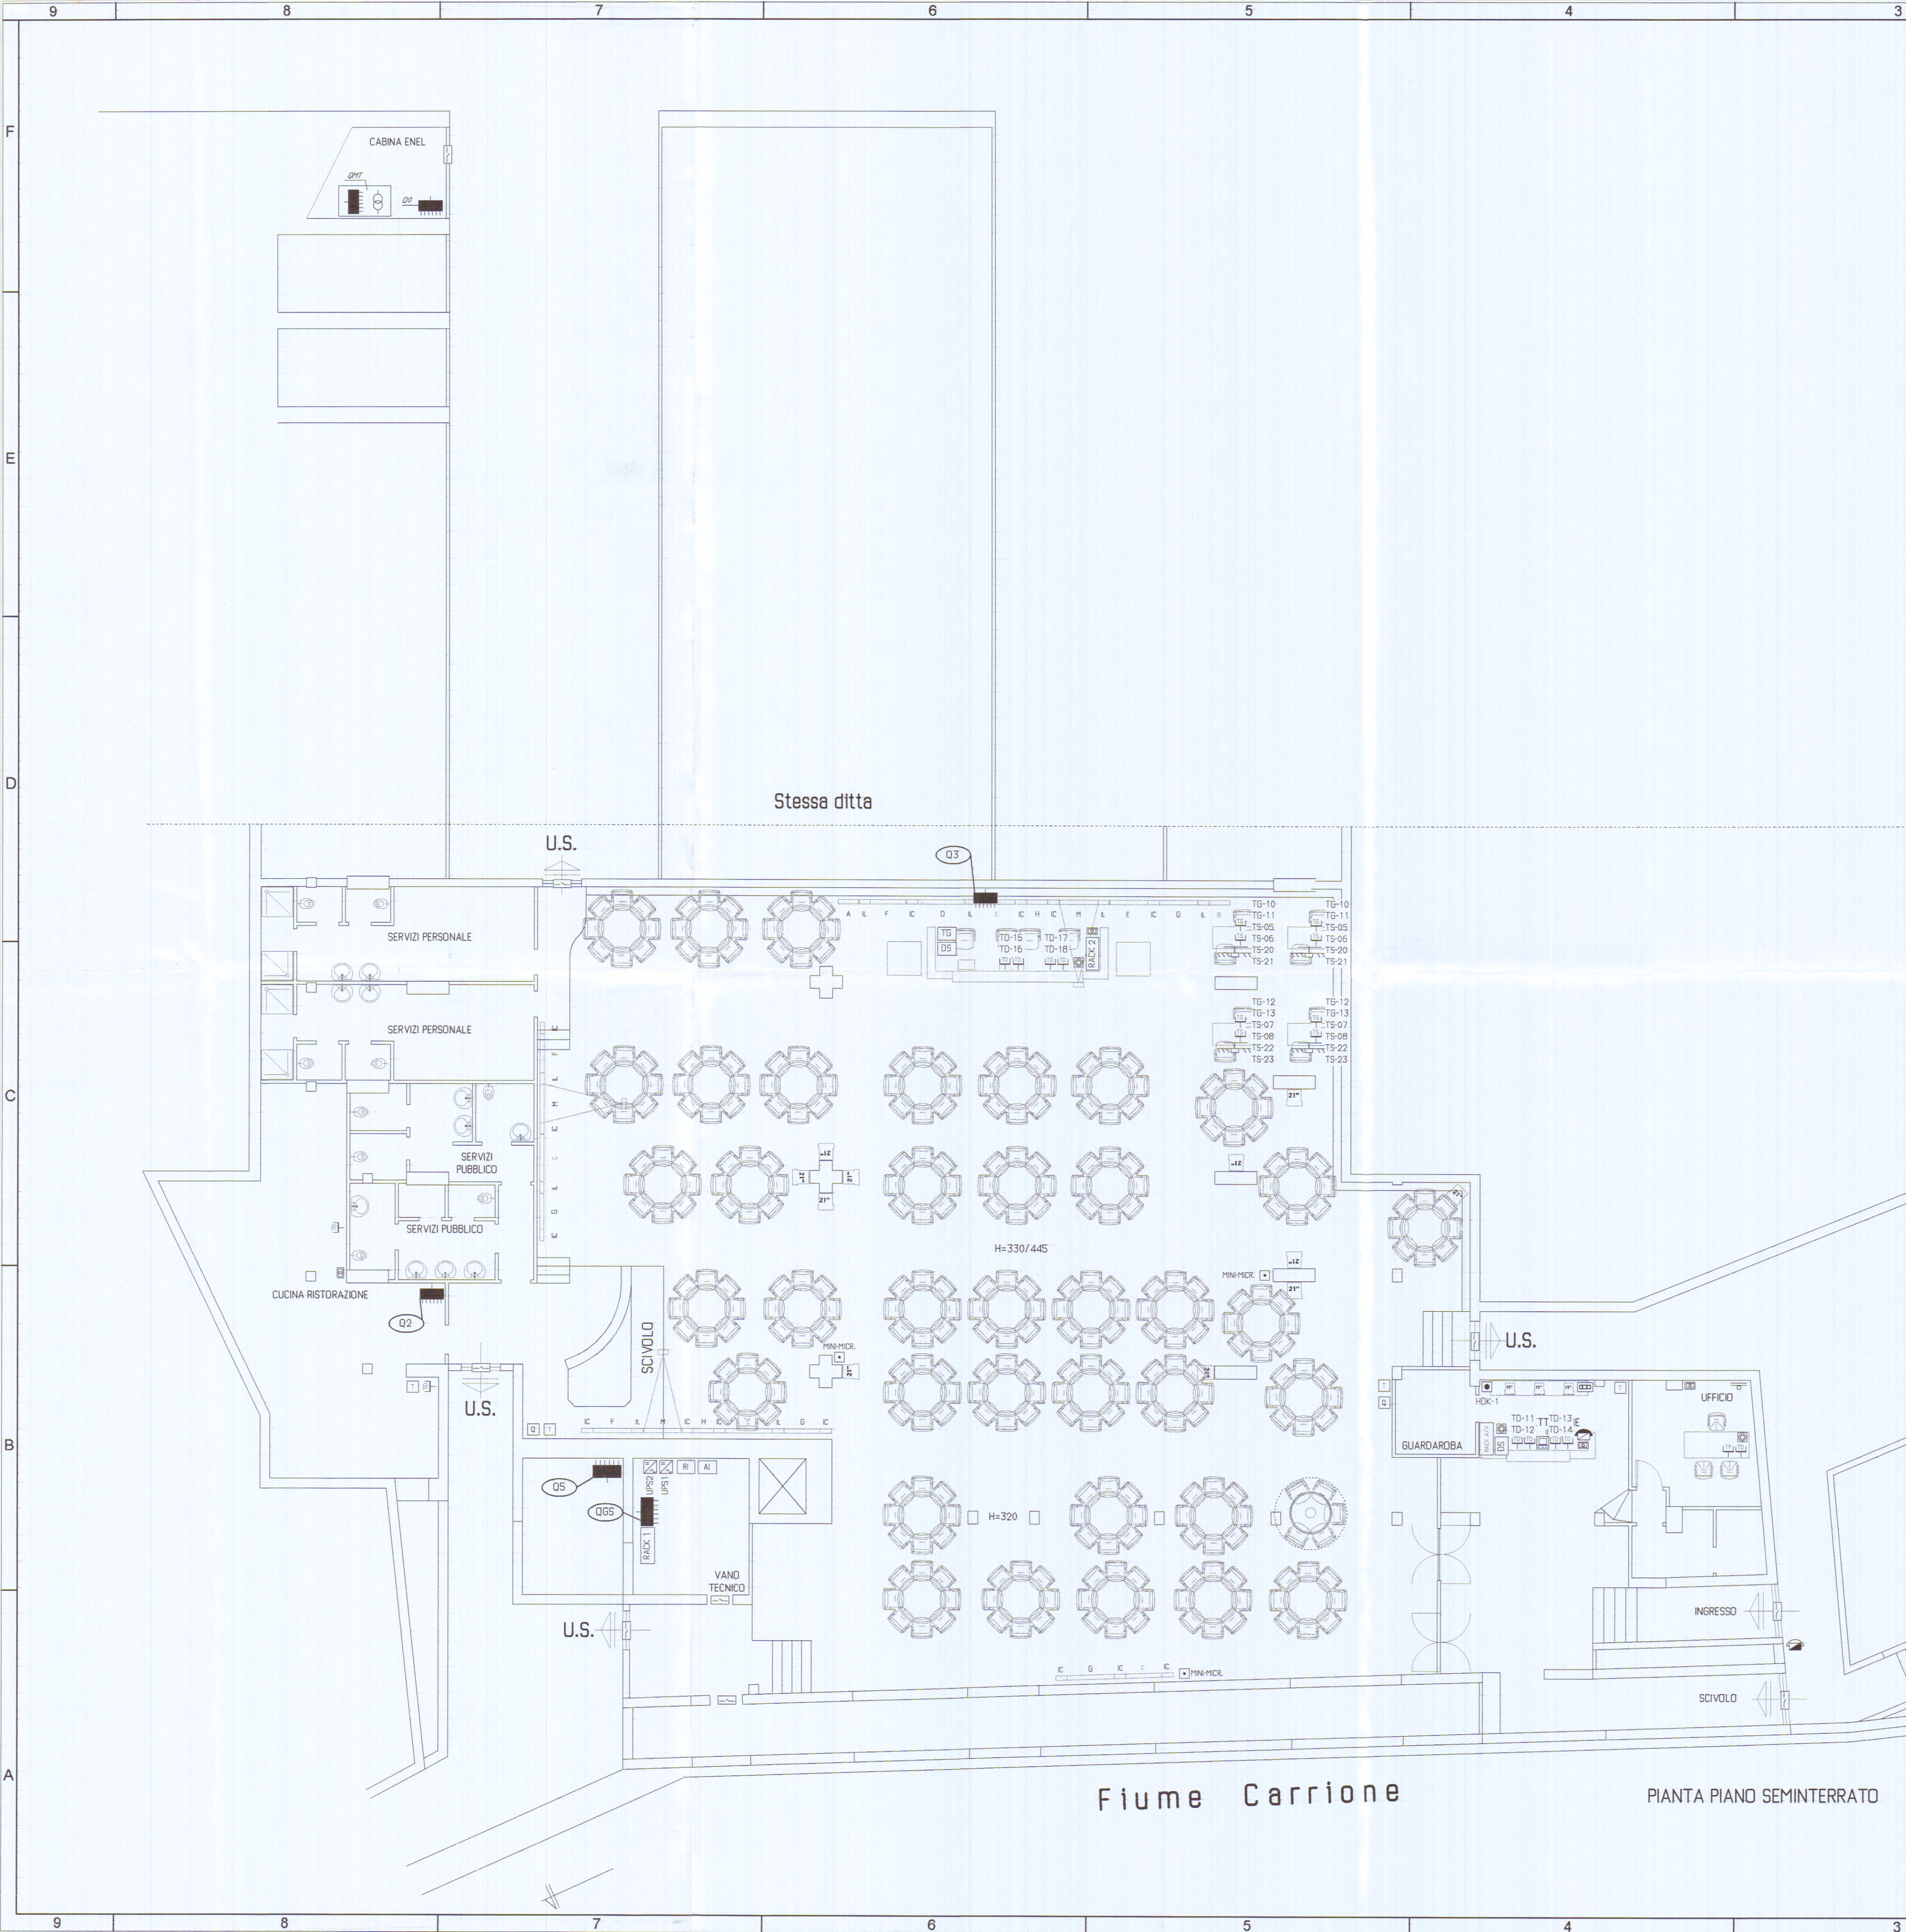

NOTE

IDENTIFICAZIONE SIGLE
1 L 1
NUMERAZIONE PROGRESSIVA CIRCUITO
TIPOLOGIA CIRCUITO
RIFERIMENTO AL QUADRO ELETTRICO DI PROVENIENZA
- L CIRCUITO DI ILLUMINAZIONE NORMALE
- P CIRCUITO DI FORZA MOTRICE
- E CIRCUITO DI ILLUMINAZIONE EMERGENZA
- X CIRCUITO DI ILLUMINAZIONE ESTERNA
- U CIRCUITO DI ALIMENTAZIONE UTILIZZATORE FISSO
- C CIRCUITO DI ALIMENTAZIONE FM GIOCO
- S CIRCUITO DI ILLUMINAZIONE SICUREZZA

DOCUMENTI DI RIFERIMENTO

- Per schema quadro M1 e cabina MT/bt quota alta vedi Tavv. E0

- Per schema impianti elettrici quota alta vedi Tavv. E1

- Per schema impianti elettrici quota bassa vedi Tavv. E2

- Per schema impianti speciali quota alta vedi Tavv. E3

- Per schema impianti elettrici asserviti al meccanico vedi Tavv. E5

- Per schema quadro elettrico Q0 vedi Tavv. EQ0

- Per schema quadro elettrico generale sala QGS vedi Tavv. EQ1

- Per schema quadro elettrico cucina Q2 vedi Tavv. EQ2

- Per schema quadro elettrico regia Q3 vedi Tavv. EQ3

SIMBOLI

HDK-1

Punto allestimento segnaletica bagno HDK

MIN-MICRO

Punto allestimento mini-microfoni unidirezionali

-E

Connettore impianto telefonico (RJ 45)

-E

Connettore TD (RJ 45)

-E

Collegamento video sistema gioco

-E

Collegamento dati sistema gioco

ESTRAZIONE

Punto allestimento macchina estrazione palline

Diffusore sonoro da incasso

Termostato ambiente

Punto allestimento sonda qualità dell'aria

Punto allestimento sonda di temperatura

Rivelatore sismico per cassaforti

Segnalazione ottica acustica allarme incendio

Pulsante manuale allarme incendio

Rivelatore di gas

Rivelatore di fumo ottico ad effetto tyndall

Segnalazione ottica apertura porta non autorizzata

Pulsante antirapina

Rivelatore antintrusione tipo volumetrico

Insertore allarme antintrusione

Elettroserratura

Posto citofonico esterno

Posto citofonico interno

Telecamera TVCC

Monitor TVCC

Centralino controllo e gestione gioco

Centralino controllo diffusione sonora

Centralino controllo trasmissione dati e telefono

Centralino controllo allarme rivelazione incendi

Centralino controllo allarme antintrusione

LEGENDA

DESCRIZIONE

COMUNE DI CARRARA

22 MAG. 2002

PROGETTO PER L'ATTIVITA' DI SALA BINGO

PROGETTO DI MASSIMA

PROGETTO ESECUTIVO

PROGETTO DI DETTAGLIO

COME COSTRUIRE

VALIDO SOLO PER IMPIANTI

5.

4.

3. EMISSIONE PER PROGETTO ESECUTIVO

2. REVISIONE GENERALE

1. EMISSIONE PER PROGETTO DI MASSIMA

0. EMISSIONE PER APPROVAZIONE E COMMENTI

Rev. Descrizione-Description

Prep. Contr. Approv. Data

Progettazione impianti elettrici

Per. Ind. Rosselli Fabio

Per. Ind. Pistolesi Marco

Progettazione impianti meccanici

Installatore Impianti Elettrici / Firm

Installatore Impianti Meccanici / Firm

Carrarese - Working place

SALA BINGO

Presso Centro Commerciale "LA ROTA" - CARRARA (MS)

Impianto-Plant

ELETTRICO/SPECIALI

Titolo / Title

SCHEMA TOPOGRAFICO

IMPIANTI SPECIALI - QUOTA BASSA

Commissa / Job

R-00202

Archivio-Archive

02:002:102 / E4

Scala/Scale

1:100

Foglio-sheet

01

Tavola/Drawing

E4

Riproduzione vietata senza autorizzazione.

Reproduction is forbidden without authorization.