




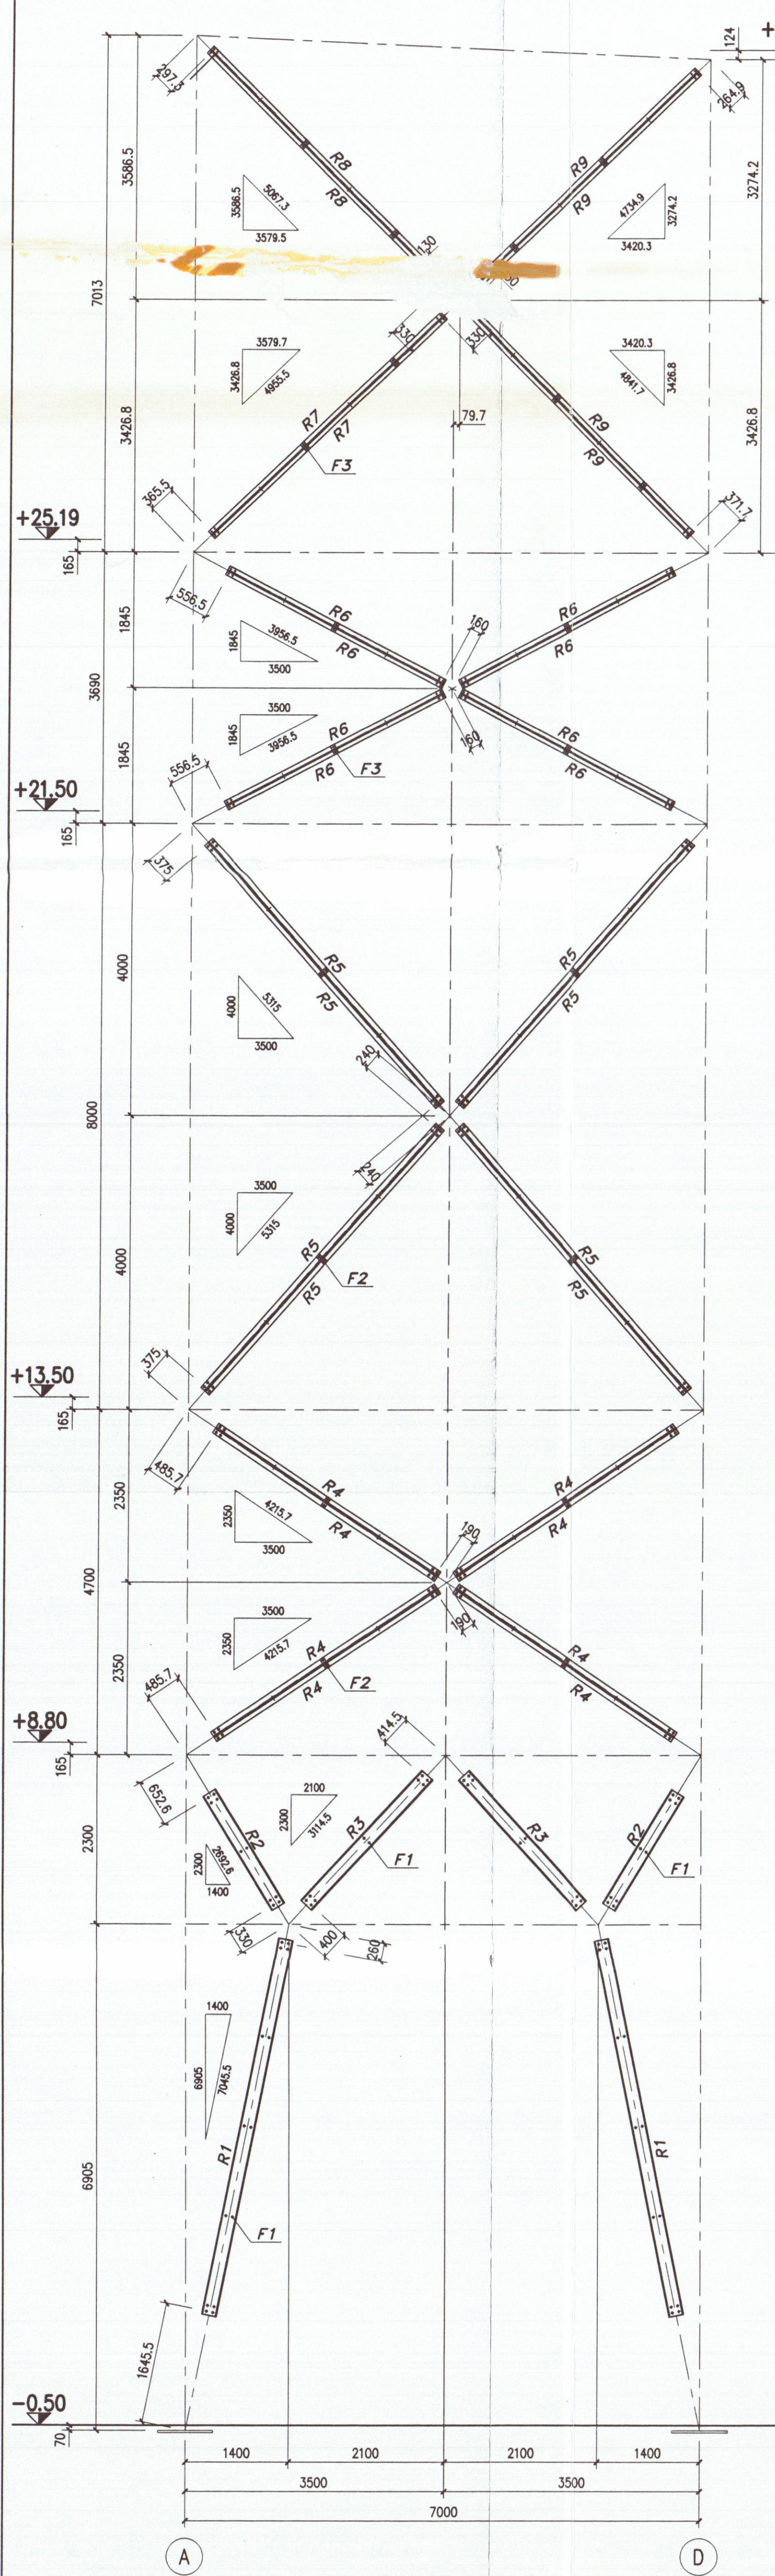


SCHEMA IRRIGIDIMENTI SU ALL. "1"

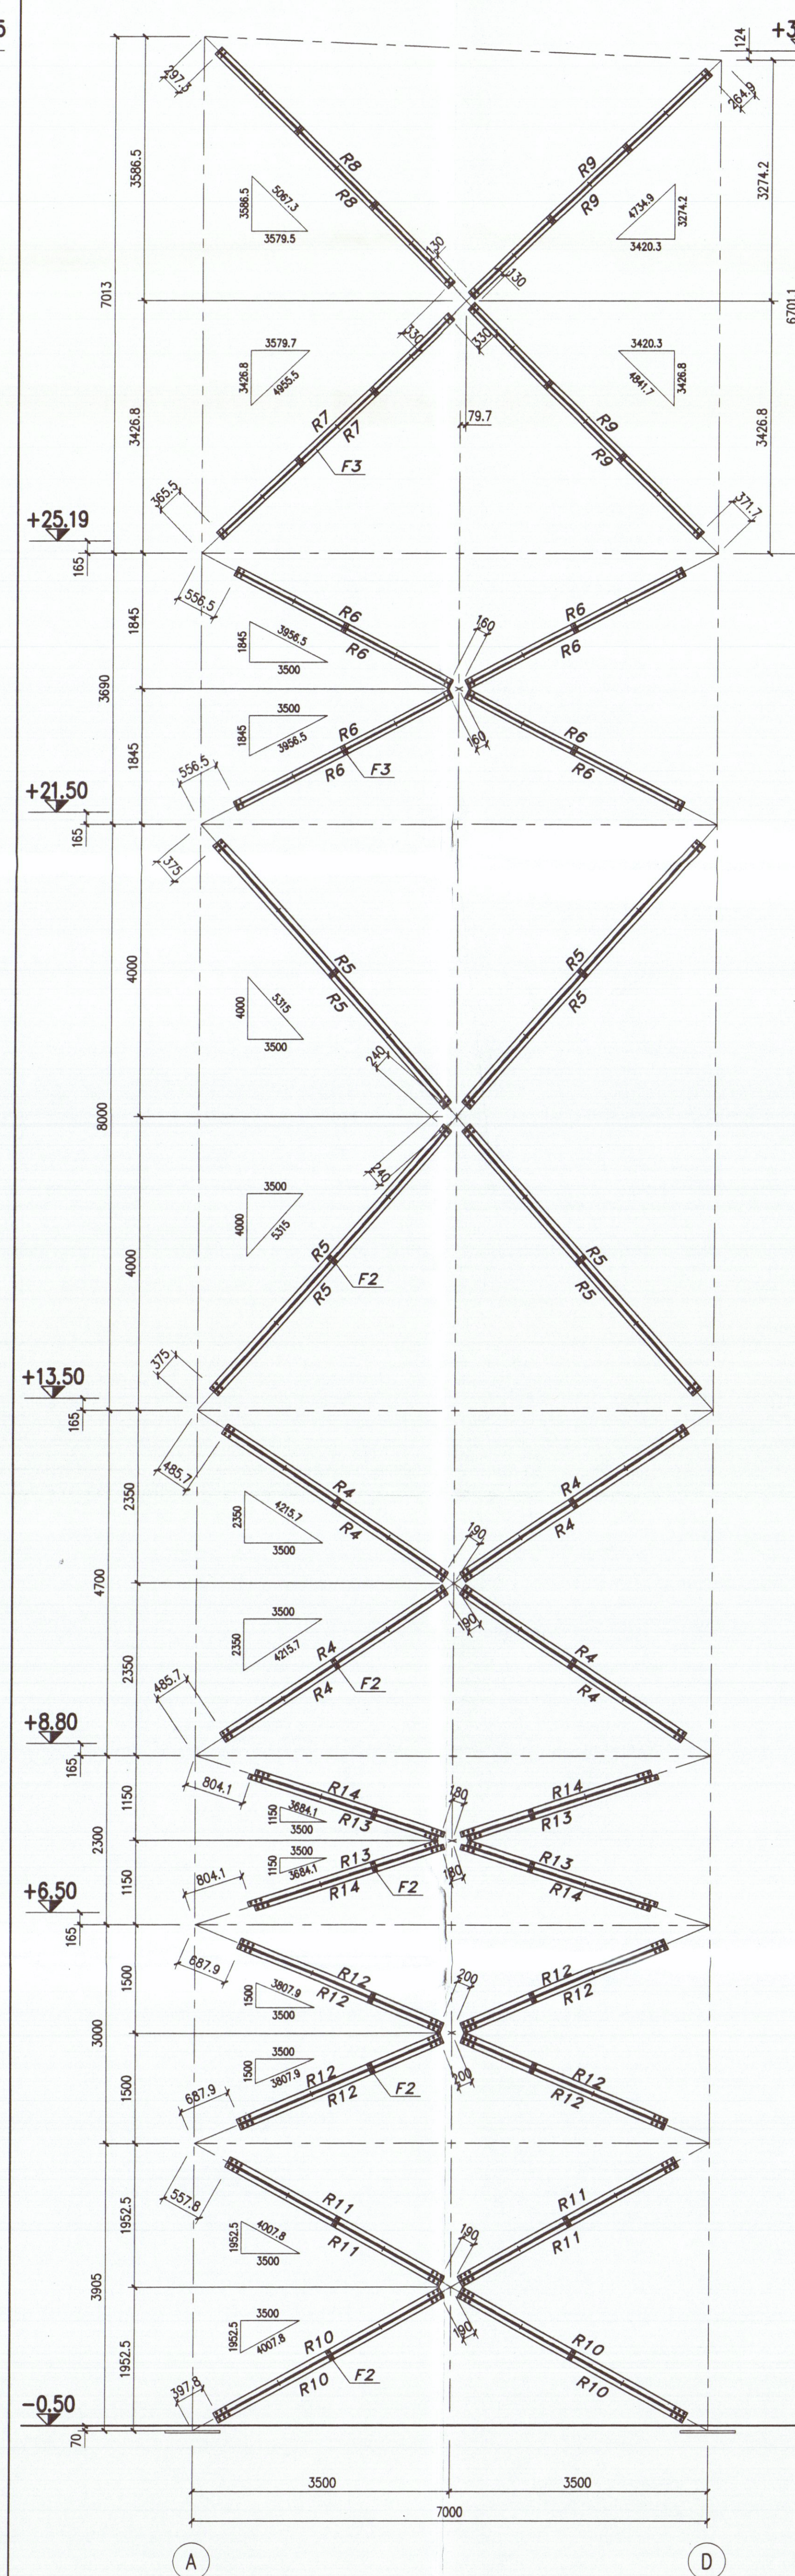

SCHEMA IRRIGIDIMENTI SU ALL. "7"

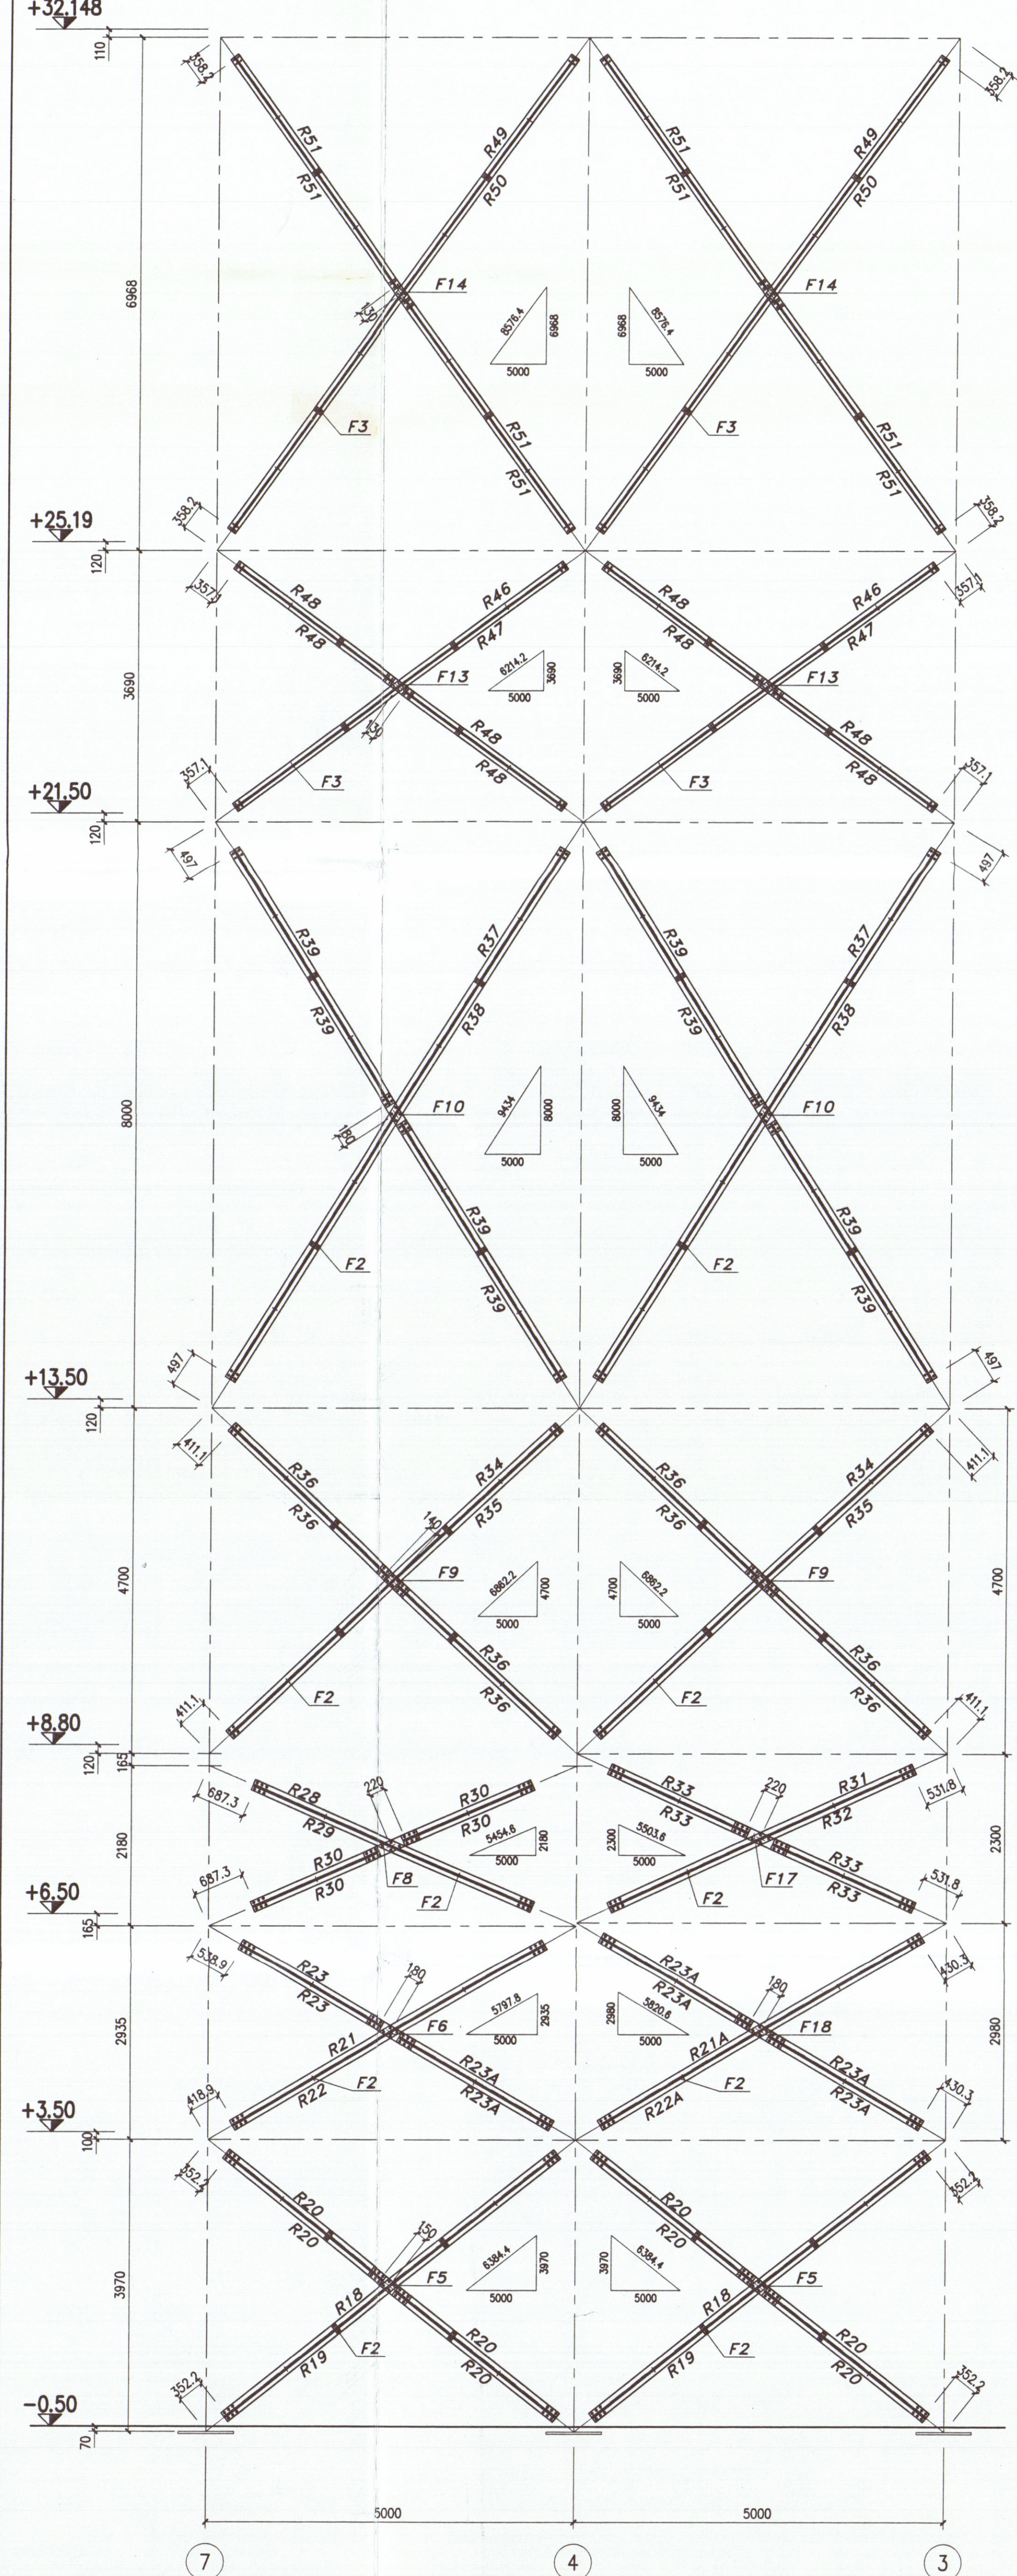

SCHEMA IRRIGIDIMENTI SU ALL. "A"

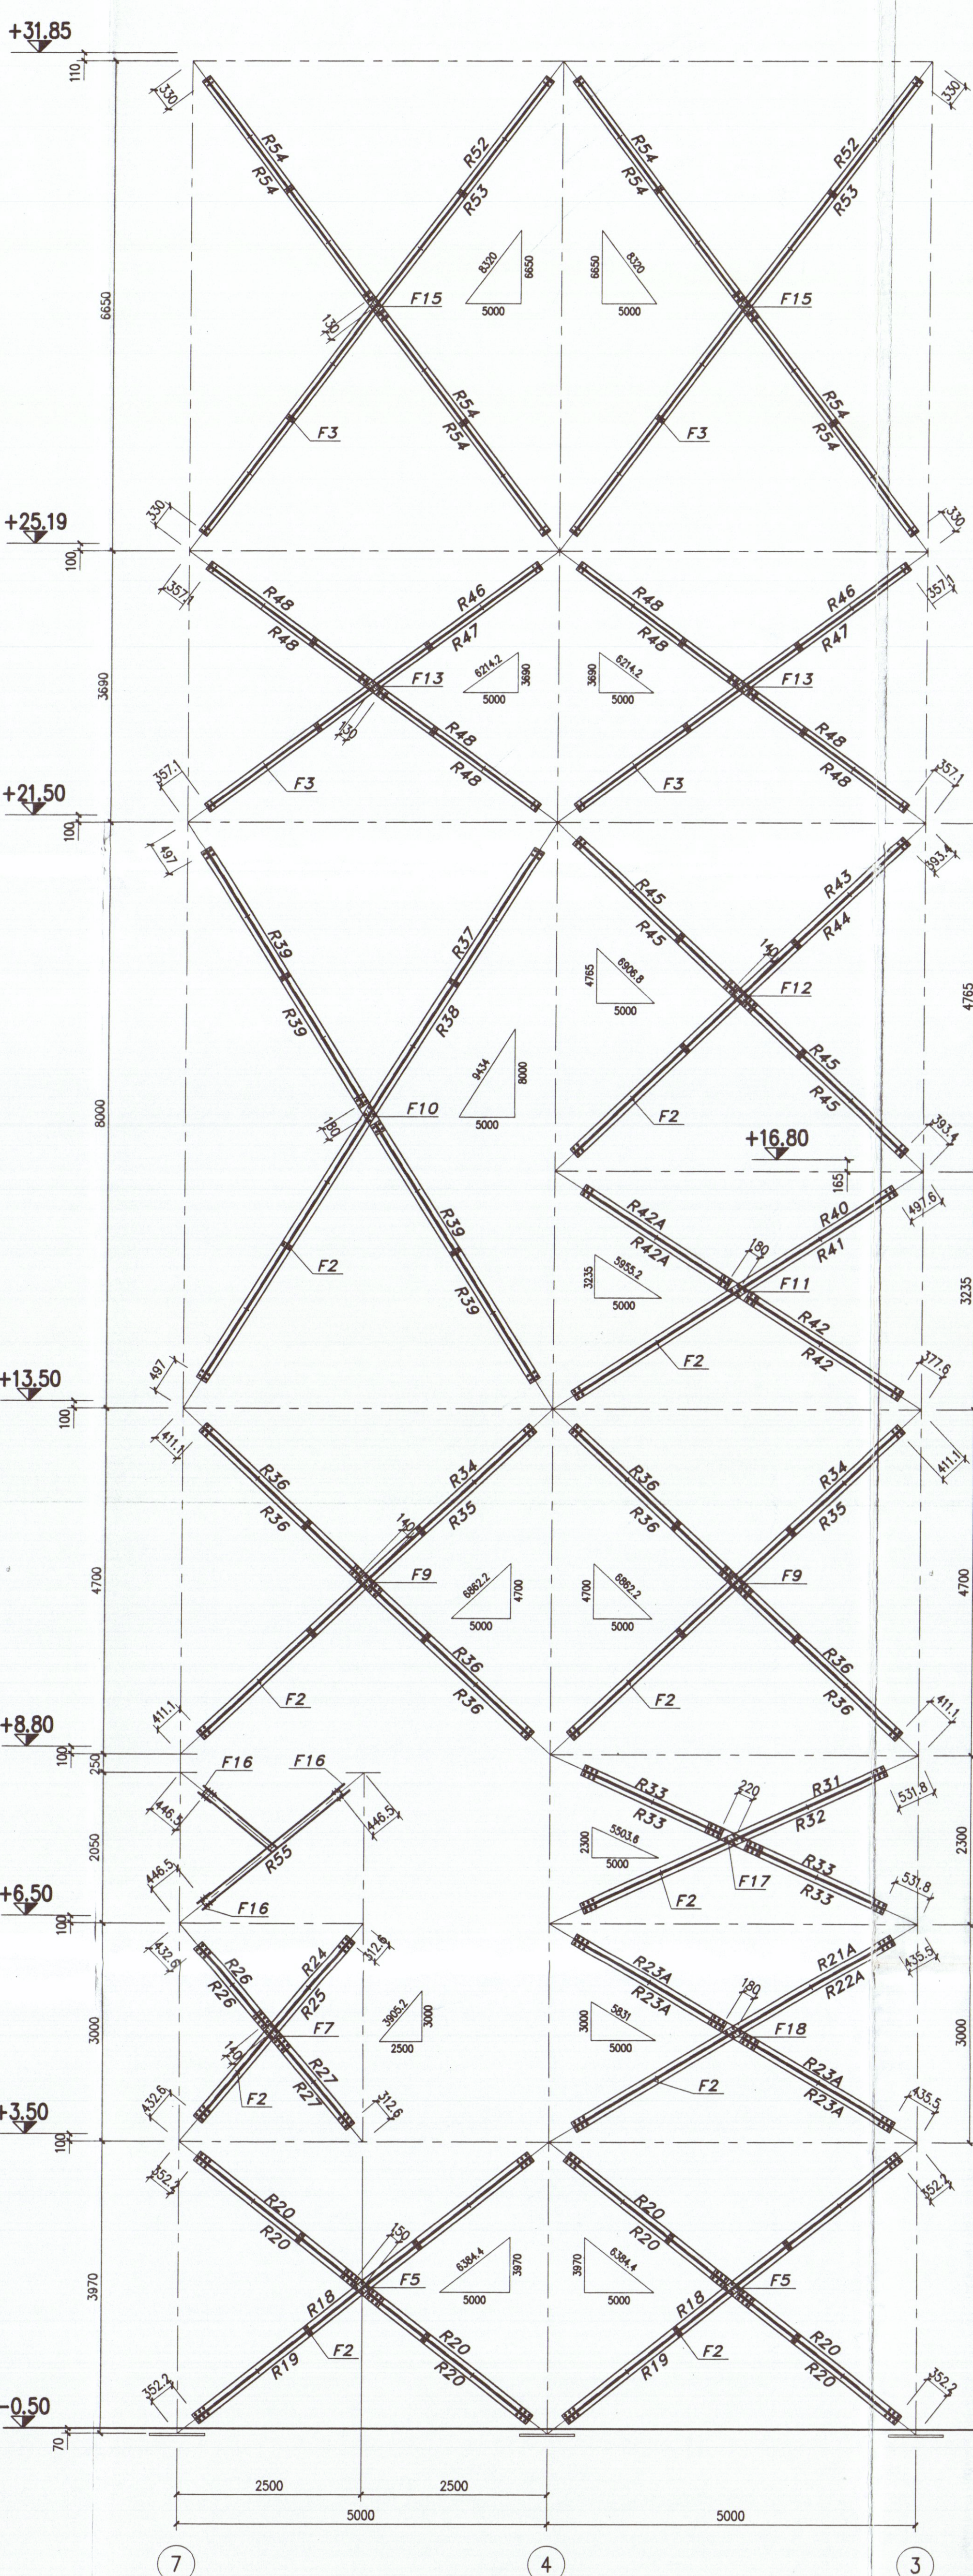


SCHEMA IRRIGIDIMENTI SU ALL. "D"

Marca	N°	Descrizione	Tov.	Peso	Attacchi	Bulloni
Marca	N°	Descrizione	Tov.	Peso	Attacchi	Bulloni
F1	10	Piella 15x50x180	B10	1		
F2	224	Piella 12x50x152	B10	1		
F3	136	Piella 15x50x130	B10	1		
F4	2	Piella 12x15x50x60	B10	10		
F5	4	Piella 12x15x50x60	B10	9		
F6	1	Piella 12x15x50x720	B10	10		
F7	1	Piella 12x15x50x440	B10	8		
F8	1	Piella 12x15x50x480	B10	11		
F9	4	Piella 12x15x50x500	B10	7		
F10	1	Piella 12x15x50x580	B10	8		
F11	1	Piella 12x15x50x580	B10	8		
F12	1	Piella 12x15x50x500	B10	7		
F13	1	Piella 12x15x50x440	B10	4		
F14	2	Piella 12x15x50x440	B10	4		
F15	2	Piella 12x15x50x440	B10	4		
F16	8	Piella 12x15x50x220	B10	2		
F17	2	Piella 12x15x50x220	B10	11		
F18	2	Piella 12x15x50x720	B10	10		
R1	4	ANC 200	B08	133		Bullone M20x70 ± 8.8 UNI 5137 14
R2	4	ANC 200	B08	48		Bullone M20x70 ± 8.8 UNI 5137 15
R3	4	ANC 200	B08	61		Bullone M20x70 ± 8.8 UNI 5137 10
R4	16	Angolare 70x8	B08	30		Bullone M20x60 ± 8.8 UNI 5137 7
R5	16	Angolare 70x8	B08	40		Bullone M20x60 ± 8.8 UNI 5137 7
R6	16	Angolare 60x6	B08	23		Bullone M16x50 ± 8.8 UNI 5137 7
R7	4	Angolare 60x6	B08	23		Bullone M16x50 ± 8.8 UNI 5137 8
R8	4	Angolare 60x6	B08	24		Bullone M16x50 ± 8.8 UNI 5137 8
R9	8	Angolare 60x6	B08	24		Bullone M16x50 ± 8.8 UNI 5137 8
R10	4	Angolare 70x8	B08	29		Bullone M20x60 ± 8.8 UNI 5137 8
R11	4	Angolare 70x8	B08	28		Bullone M20x60 ± 8.8 UNI 5137 8
R12	8	Angolare 70x8	B08	28		Bullone M20x60 ± 8.8 UNI 5137 10
R13	4	Angolare 70x8	B08	23		Bullone M20x60 ± 8.8 UNI 5137 8
R14	4	Angolare 70x8	B08	23		Bullone M20x60 ± 8.8 UNI 5137 8
R15	2	Angolare 70x8	B08	36		Bullone M20x60 ± 8.8 UNI 5137 10
R16	2	Angolare 70x8	B08	36		Bullone M20x60 ± 8.8 UNI 5137 10
R17	8	Angolare 70x8	B08	17		Bullone M20x60 ± 8.8 UNI 5137 12
R18	4	Angolare 70x8	B08	48		Bullone M20x60 ± 8.8 UNI 5137 12
R19	4	Angolare 70x8	B08	48		Bullone M20x60 ± 8.8 UNI 5137 12
R20	16	Angolare 70x8	B08	23		Bullone M20x60 ± 8.8 UNI 5137 8
R21	1	Angolare 70x8	B08	41		Bullone M20x60 ± 8.8 UNI 5137 10
R21A	2	Angolare 70x8	B08	42		Bullone M20x60 ± 8.8 UNI 5137 10
R22	1	Angolare 70x8	B08	41		Bullone M20x60 ± 8.8 UNI 5137 10
R22A	2	Angolare 70x8	B08	42		Bullone M20x60 ± 8.8 UNI 5137 10
R23	2	Angolare 70x8	B08	16		Bullone M20x60 ± 8.8 UNI 5137 7
R23A	10	Angolare 70x8	B08	26		Bullone M20x60 ± 8.8 UNI 5137 7
R24	10	Angolare 70x8	B08	27		Bullone M20x60 ± 8.8 UNI 5137 10
R25	1	Angolare 70x8	B08	27		Bullone M20x60 ± 8.8 UNI 5137 10
R26	2	Angolare 70x8	B08	12		Bullone M20x60 ± 8.8 UNI 5137 7
R27	1	Angolare 70x8	B08	13		Bullone M20x60 ± 8.8 UNI 5137 7
R28	1	Angolare 70x8	B08	35		Bullone M20x60 ± 8.8 UNI 5137 10
R29	1	Angolare 70x8	B08	35		Bullone M20x60 ± 8.8 UNI 5137 10
R30	4	Angolare 70x8	B08	16		Bullone M20x60 ± 8.8 UNI 5137 7
R31	2	Angolare 70x8	B08	36		Bullone M20x60 ± 8.8 UNI 5137 10
R32	2	Angolare 70x8	B08	36		Bullone M20x60 ± 8.8 UNI 5137 10
R33	8	Angolare 70x8	B08	17		Bullone M20x60 ± 8.8 UNI 5137 7
R34	4	Angolare 70x8	B08	51		Bullone M20x60 ± 8.8 UNI 5137 10
R35	4	Angolare 70x8	B08	51		Bullone M20x60 ± 8.8 UNI 5137 10
R36	16	Angolare 70x8	B08	25		Bullone M20x60 ± 8.8 UNI 5137 6
R37	3	Angolare 70x8	B08	71		Bullone M20x60 ± 8.8 UNI 5137 12
R38	3	Angolare 70x8	B08	71		Bullone M20x60 ± 8.8 UNI 5137 12
R39	12	Angolare 70x8	B08	34		Bullone M20x60 ± 8.8 UNI 5137 7
R40	1	Angolare 70x8	B08	43		Bullone M20x60 ± 8.8 UNI 5137 8
R41	1	Angolare 70x8	B08	43		Bullone M20x60 ± 8.8 UNI 5137 8
R42	2	Angolare 70x8	B08	20		Bullone M20x60 ± 8.8 UNI 5137 5
R43	2	Angolare 70x8	B08	52		Bullone M20x60 ± 8.8 UNI 5137 10
R44	1	Angolare 70x8	B08	52		Bullone M20x60 ± 8.8 UNI 5137 10
R45	4	Angolare 70x8	B08	25		Bullone M20x60 ± 8.8 UNI 5137 6
R46	4	Angolare 60x6	B10	30		Bullone M16x50 ± 8.8 UNI 5137 10
R47	4	Angolare 60x6	B10	30		Bullone M16x50 ± 8.8 UNI 5137 10
R48	16	Angolare 60x6	B10	15		Bullone M16x50 ± 8.8 UNI 5137 6
R49	2	Angolare 60x6	B10	43		Bullone M16x50 ± 8.8 UNI 5137 12
R50	2	Angolare 60x6	B10	43		Bullone M16x50 ± 8.8 UNI 5137 12
R51	8	Angolare 60x6	B10	21		Bullone M16x50 ± 8.8 UNI 5137 7
R52	2	Angolare 60x6	B10	42		Bullone M16x50 ± 8.8 UNI 5137 12
R53	2	Angolare 60x6	B10	42		Bullone M16x50 ± 8.8 UNI 5137 12
R54	8	Angolare 60x6	B10	20		Bullone M16x50 ± 8.8 UNI 5137 7
R55	1	HEB 100	B10	78		Bullone M20x70 ± 8.8 UNI 5137 24

Totale peso kg.	9181
Totale Bullone M12x50 ± 8.8 UNI 5137	24
Totale Bullone M16x50 ± 8.8 UNI 5137	624
Totale Bullone M20x60 ± 8.8 UNI 5137	1482
Totale Bullone M20x70 ± 8.8 UNI 5137	126

COPIA PER IL COMUNE

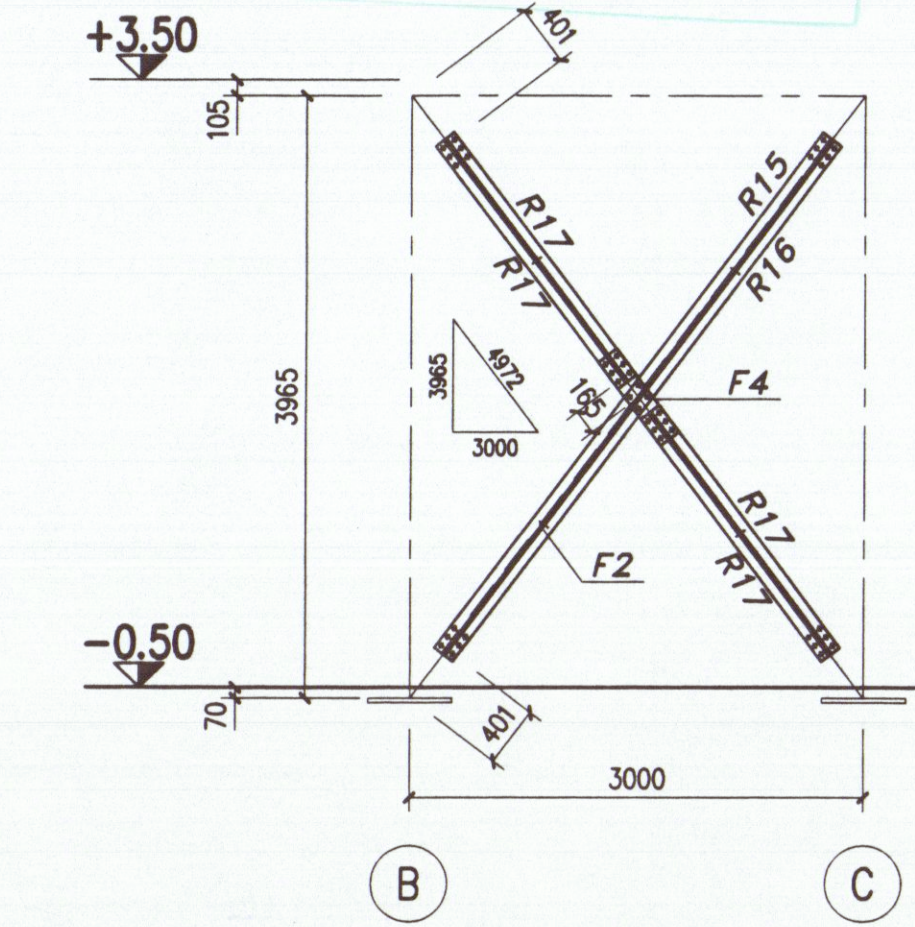

SCHEMA IRRIGIDIMENTI SU ALL. "5" e "6"

REGIONE TOSCANA
 Provincia di Arezzo
 Comune di Santa Maria degli Angeli
 Impianto di macinazione riciclo Hazemag
 Schema di montaggio irrigidimenti di parete
 6/10
 7 SET. 1998

Dott. Ing. RAFFAEL MORETTINI
 Albo Ingegneri Perugia
 N. 1234

FRAGOLA
 COSTRUZIONI MECCANICHE
 F.LLI FRAGOLA S.p.A.-SANTA MARIA DEGLI ANGELI-PERUGIA-ITALIA

OGGETTO
 IMPIANTO DI MACINAZIONE RICICLO HAZEMAG
 SCHEMA MONTAGGIO IRRIGIDIMENTI DI PARETE

CLIENTE
 SPETT. SAIMI S.p.A.

Disegno 1948-B07
 Sostituito a
 Sostituito da
 Scala 1:100
 Segretario G.LOLLINI
 Data Creazione 29/04/1998
 Data Modifica
 DIRITTI DI PROPRIETA' RISERVATI
 Il disegno non potrà essere copiato o
 riprodotto o comunicato a terzi senza
 esplicita autorizzazione