


PIANTA PIANO PRIMO

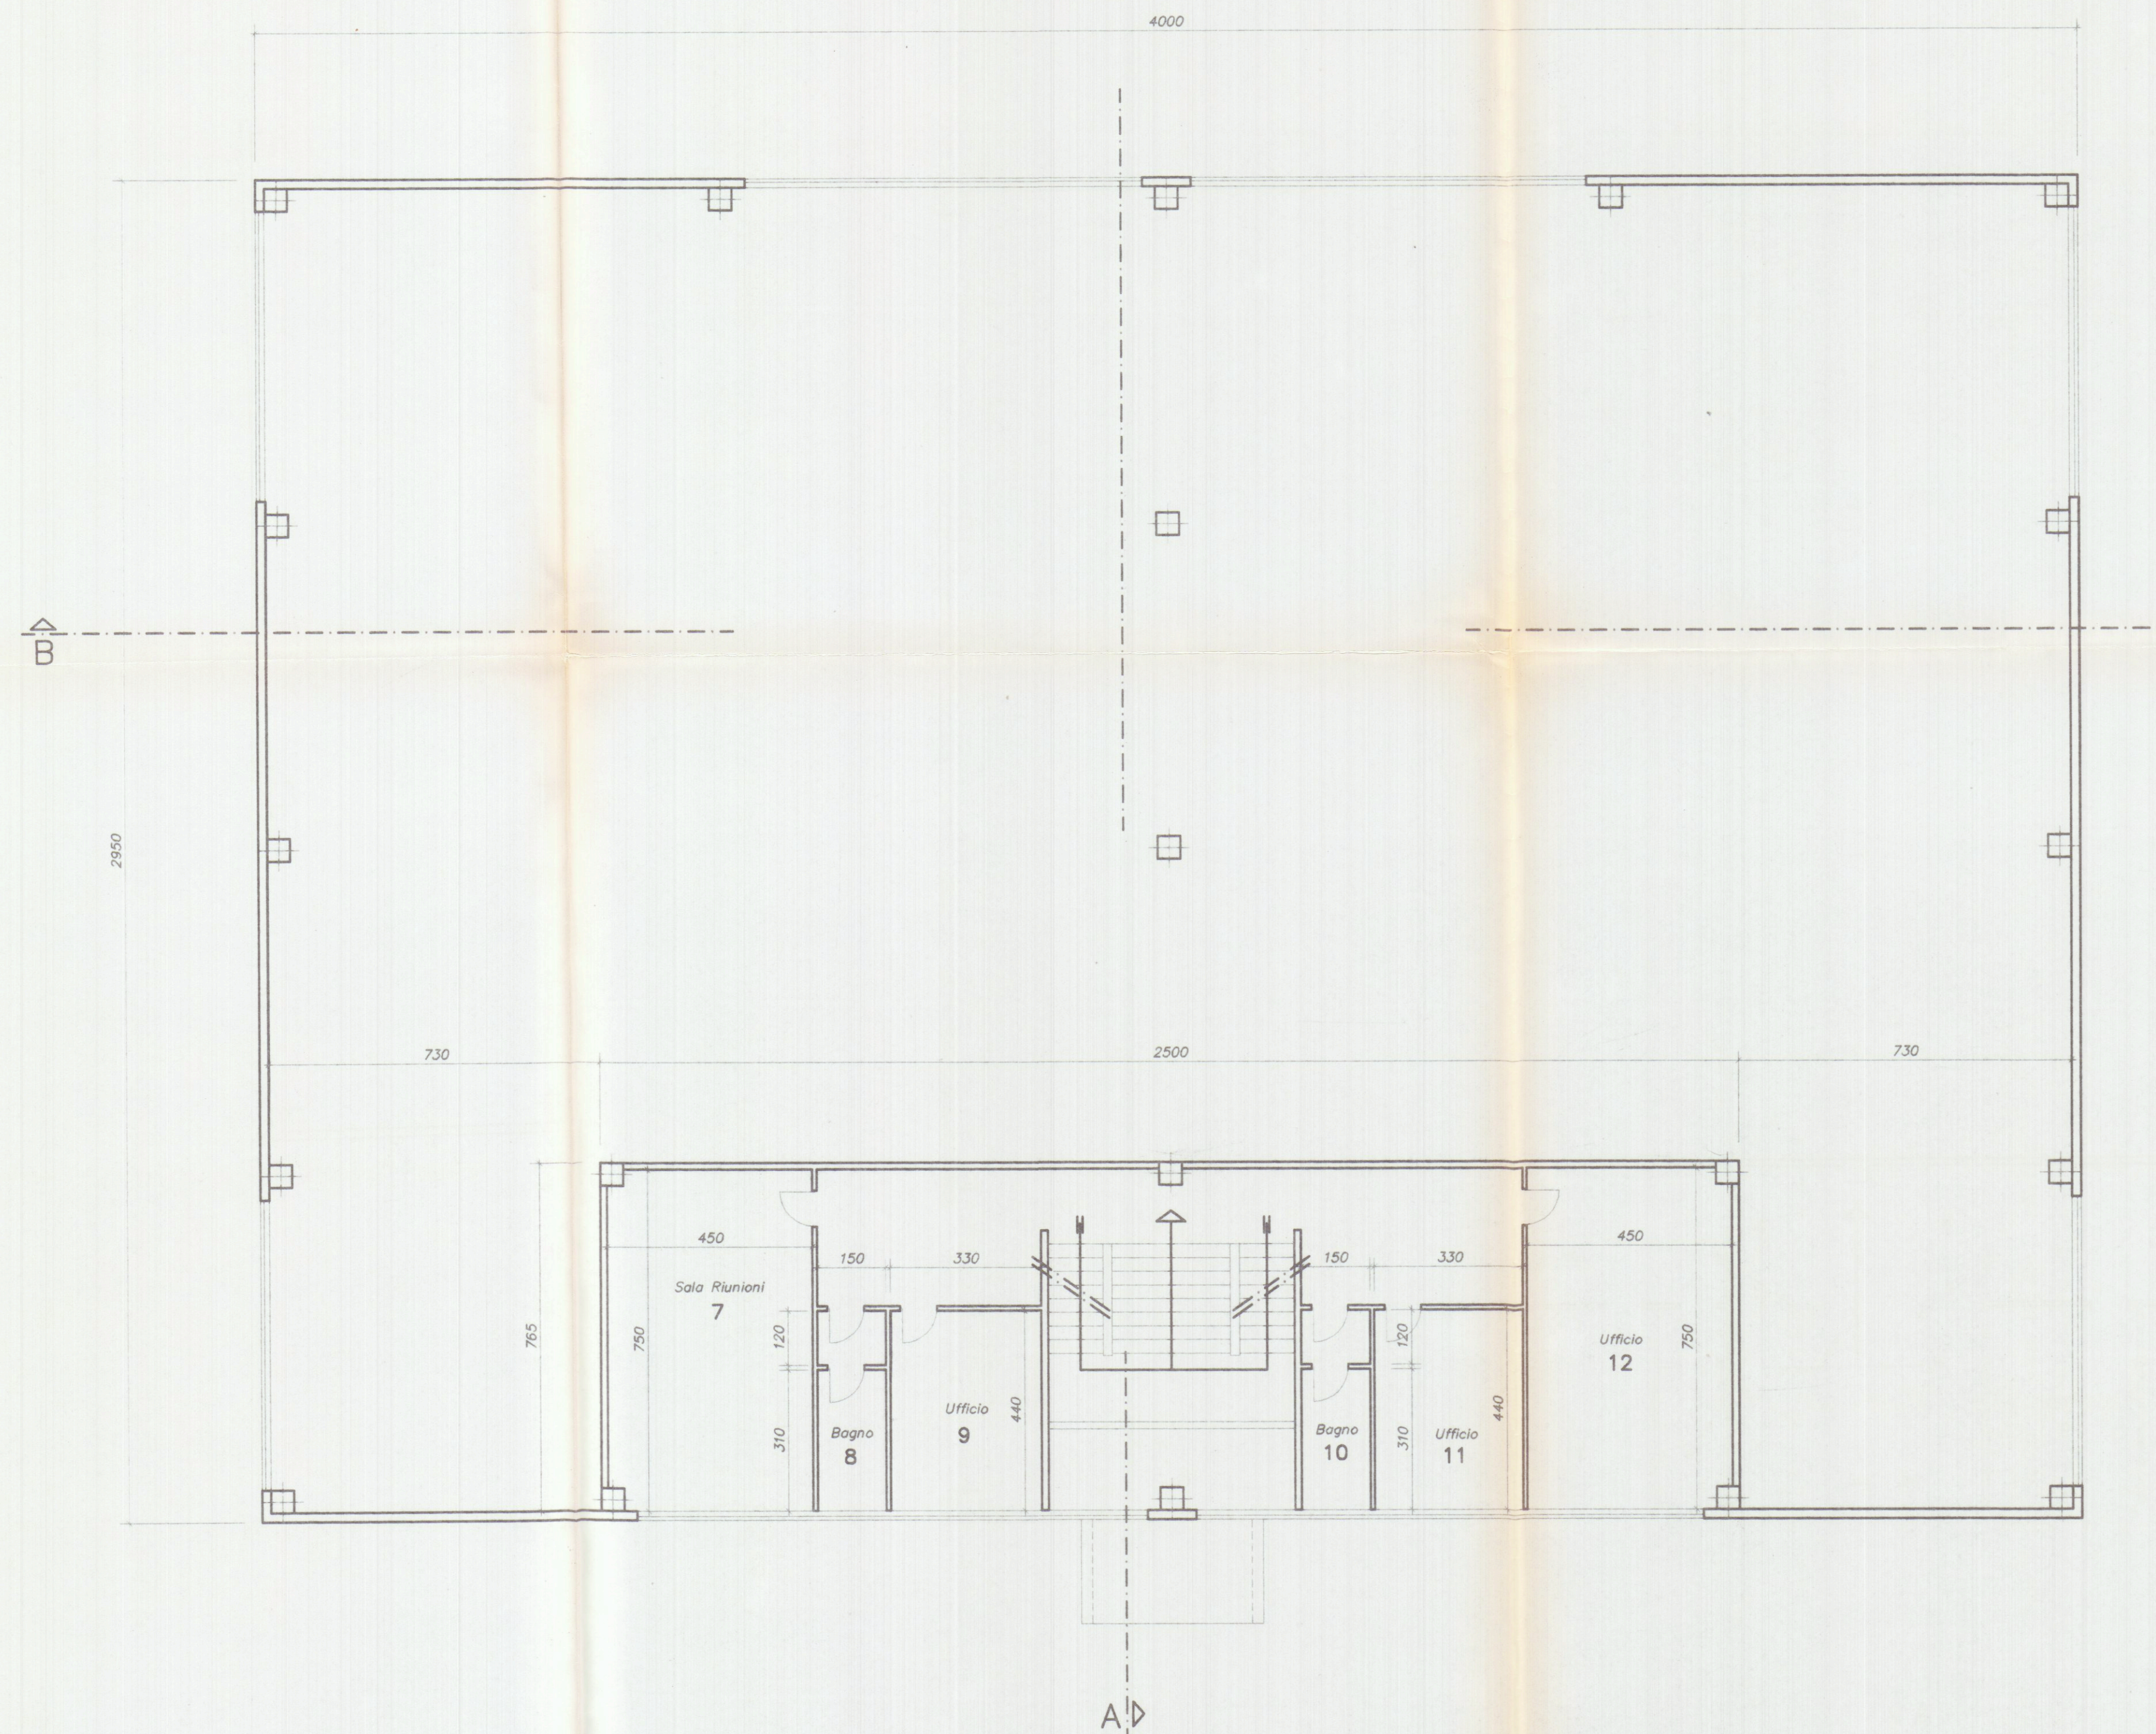


VERIFICA RAPPORTI DI ILLUMINAZIONE/AERAZIONE

LOCALE	N.o	SUP. netta	SUP. ILLUM.	SUP. AERAZ.	Rapporto
Sala riunioni	7	33 mq	5,70 mq	5,70 mq	> 1/8
Bagno	8	5 mq	2,25 mq	2,25 mq	> 1/8
Ufficio	9	14 mq	4,95 mq	4,95 mq	> 1/8
Bagno	10	5 mq	2,25 mq	2,25 mq	> 1/8
Ufficio	11	14 mq	4,95 mq	4,95 mq	> 1/8
Ufficio	12	33 mq	5,70 mq	5,70 mq	> 1/8

10/8/98 Marchetti

APPROVATO

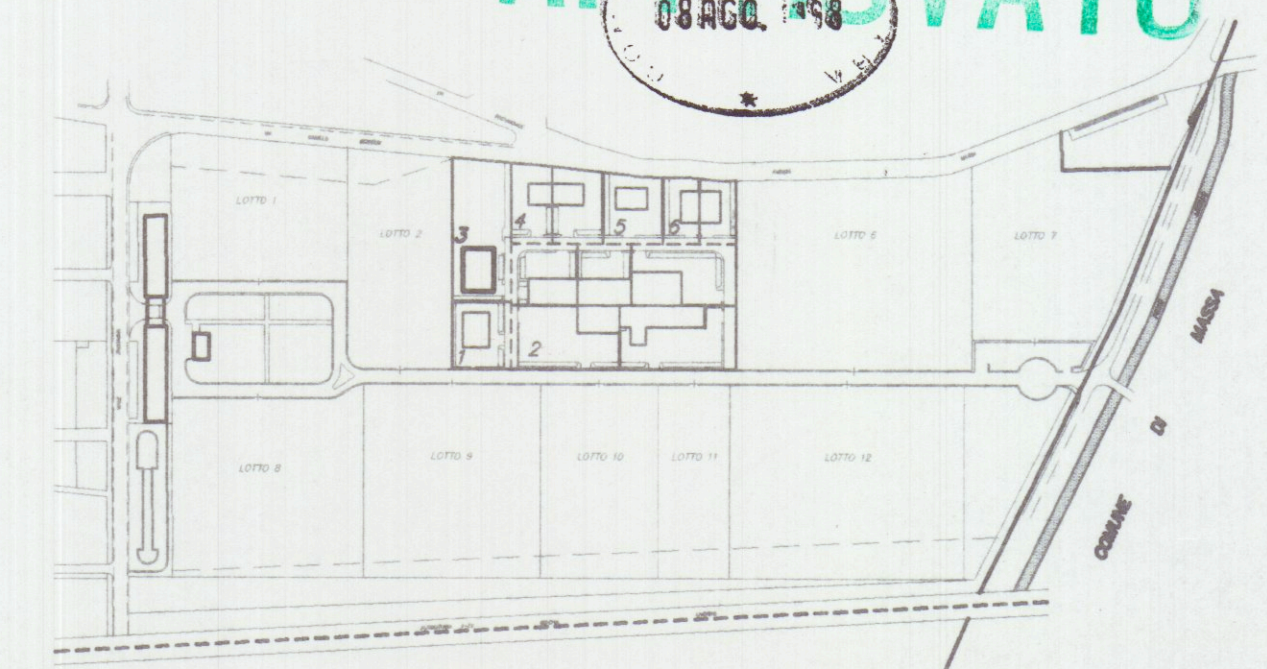

Planimetria di riferimento

PROGETTAZIONE:

Studio Tecnico Ing. Giuseppe FRUZZETTI

COMMITTENTE:

Società Cooperativa Consortile MARMO a.r.l.

PROPRIETÀ:

Società Cooperativa Consortile MARMO a.r.l.

OGGETTO:

Progetto di capannone industriale
Lotto 3

TITOLO:

PIANTA PIANO PRIMO

4