


VERIFICA PARAMETRI

N.T.A. DEL C.Z.I.A. E DELIB. N° 96 DEL 9.06.93 ART 9bis

LOTTO MINIMO	A	MQ. 2000
RAPPORTO DI COPERTA	Rc	0.15<Rc<0.50
SUPERFICIE A SPAZI DI MANOVRA	Sm	Sc/2
SUPERFICIE A PARCHEGGIO	P	V/40
SUPERFICIE A VERDE PRIVATO	Vp	V/40
ALTEZZA FABBRICATO	H	H <12.00 ML
DISTANZA CONFINI	D	D >=10 ML
DISTANZA STADA DI LOTIZZAZIONE	D	D >=20 ML

N° LOTTO	DITTE	LOTTO	SUP. COPERTA	RAP. COPERTURA	H. FABBRICATO	VOLUME	VERDE PRIVATO	PARCHEGGIO	SPAZI MANOVRA	STRADA CONSORTILE
		A ≥MQ 2000	Sc	Rc 0.15<Rc<0.50	H <12.00 ML	V	Vp ≥V/40	P ≥V/40	Sm ≥Sc/2	
1	S. C. C. MARMO A.r.l.	3507.60	830.00	0.24	8.00	6640.00	275.25	371.50	1651.65	379.20
2.1	S. C. C. MARMO A.r.l.	6161.94	1000.00	0.16	7.50	7500.00	326.10	391.50	4084.34	360.00
2.2	S. C. C. MARMO A.r.l.	6557.93	1862.95	0.28	7.50	13734.13	359.35	393.00	3222.64	719.99
2.3	S. C. C. MARMO A.r.l.	3636.60	1026.78	0.28	7.50	7700.85	262.34	304.73	1333.09	709.66
2.4	S. C. C. MARMO A.r.l.	2958.00	1277.04	0.43	7.50	9577.80	241.89	241.97	891.10	306.00
2.5	S. C. C. MARMO A.r.l.	5701.40	1487.65	0.26	8.50	12645.02	344.74	430.77	2202.98	1235.26
3	S. C. C. MARMO A.r.l.	7374.26	1180.00	0.16	8.00	9440.00	692.80	344.25	4701.55	364.80
4.1	S. C. C. MARMO A.r.l.	2866.35	450.00	0.16	8.00	3600.00	102.87	211.25	1869.43	232.80
4.2	S. C. C. MARMO A.r.l.	3339.87	600.00	0.18	8.00	4800.00	191.64	251.15	2007.80	289.20
5	S. C. C. MARMO A.r.l.	3597.63	600.00	0.17	8.00	4800.00	232.47	289.50	2138.46	337.20
6.1	S. C. C. MARMO A.r.l.	2104.11	499.80	0.23	7.50	3748.50	131.05	265.00	1004.80	203.40
6.2	S. C. C. MARMO A.r.l.	2094.80	600.00	0.29	7.50	4500.00	130.15	257.50	897.75	209.40
TOTALI		49900.49	11414.22				3381.65	3752.12	26005.59	5346.91

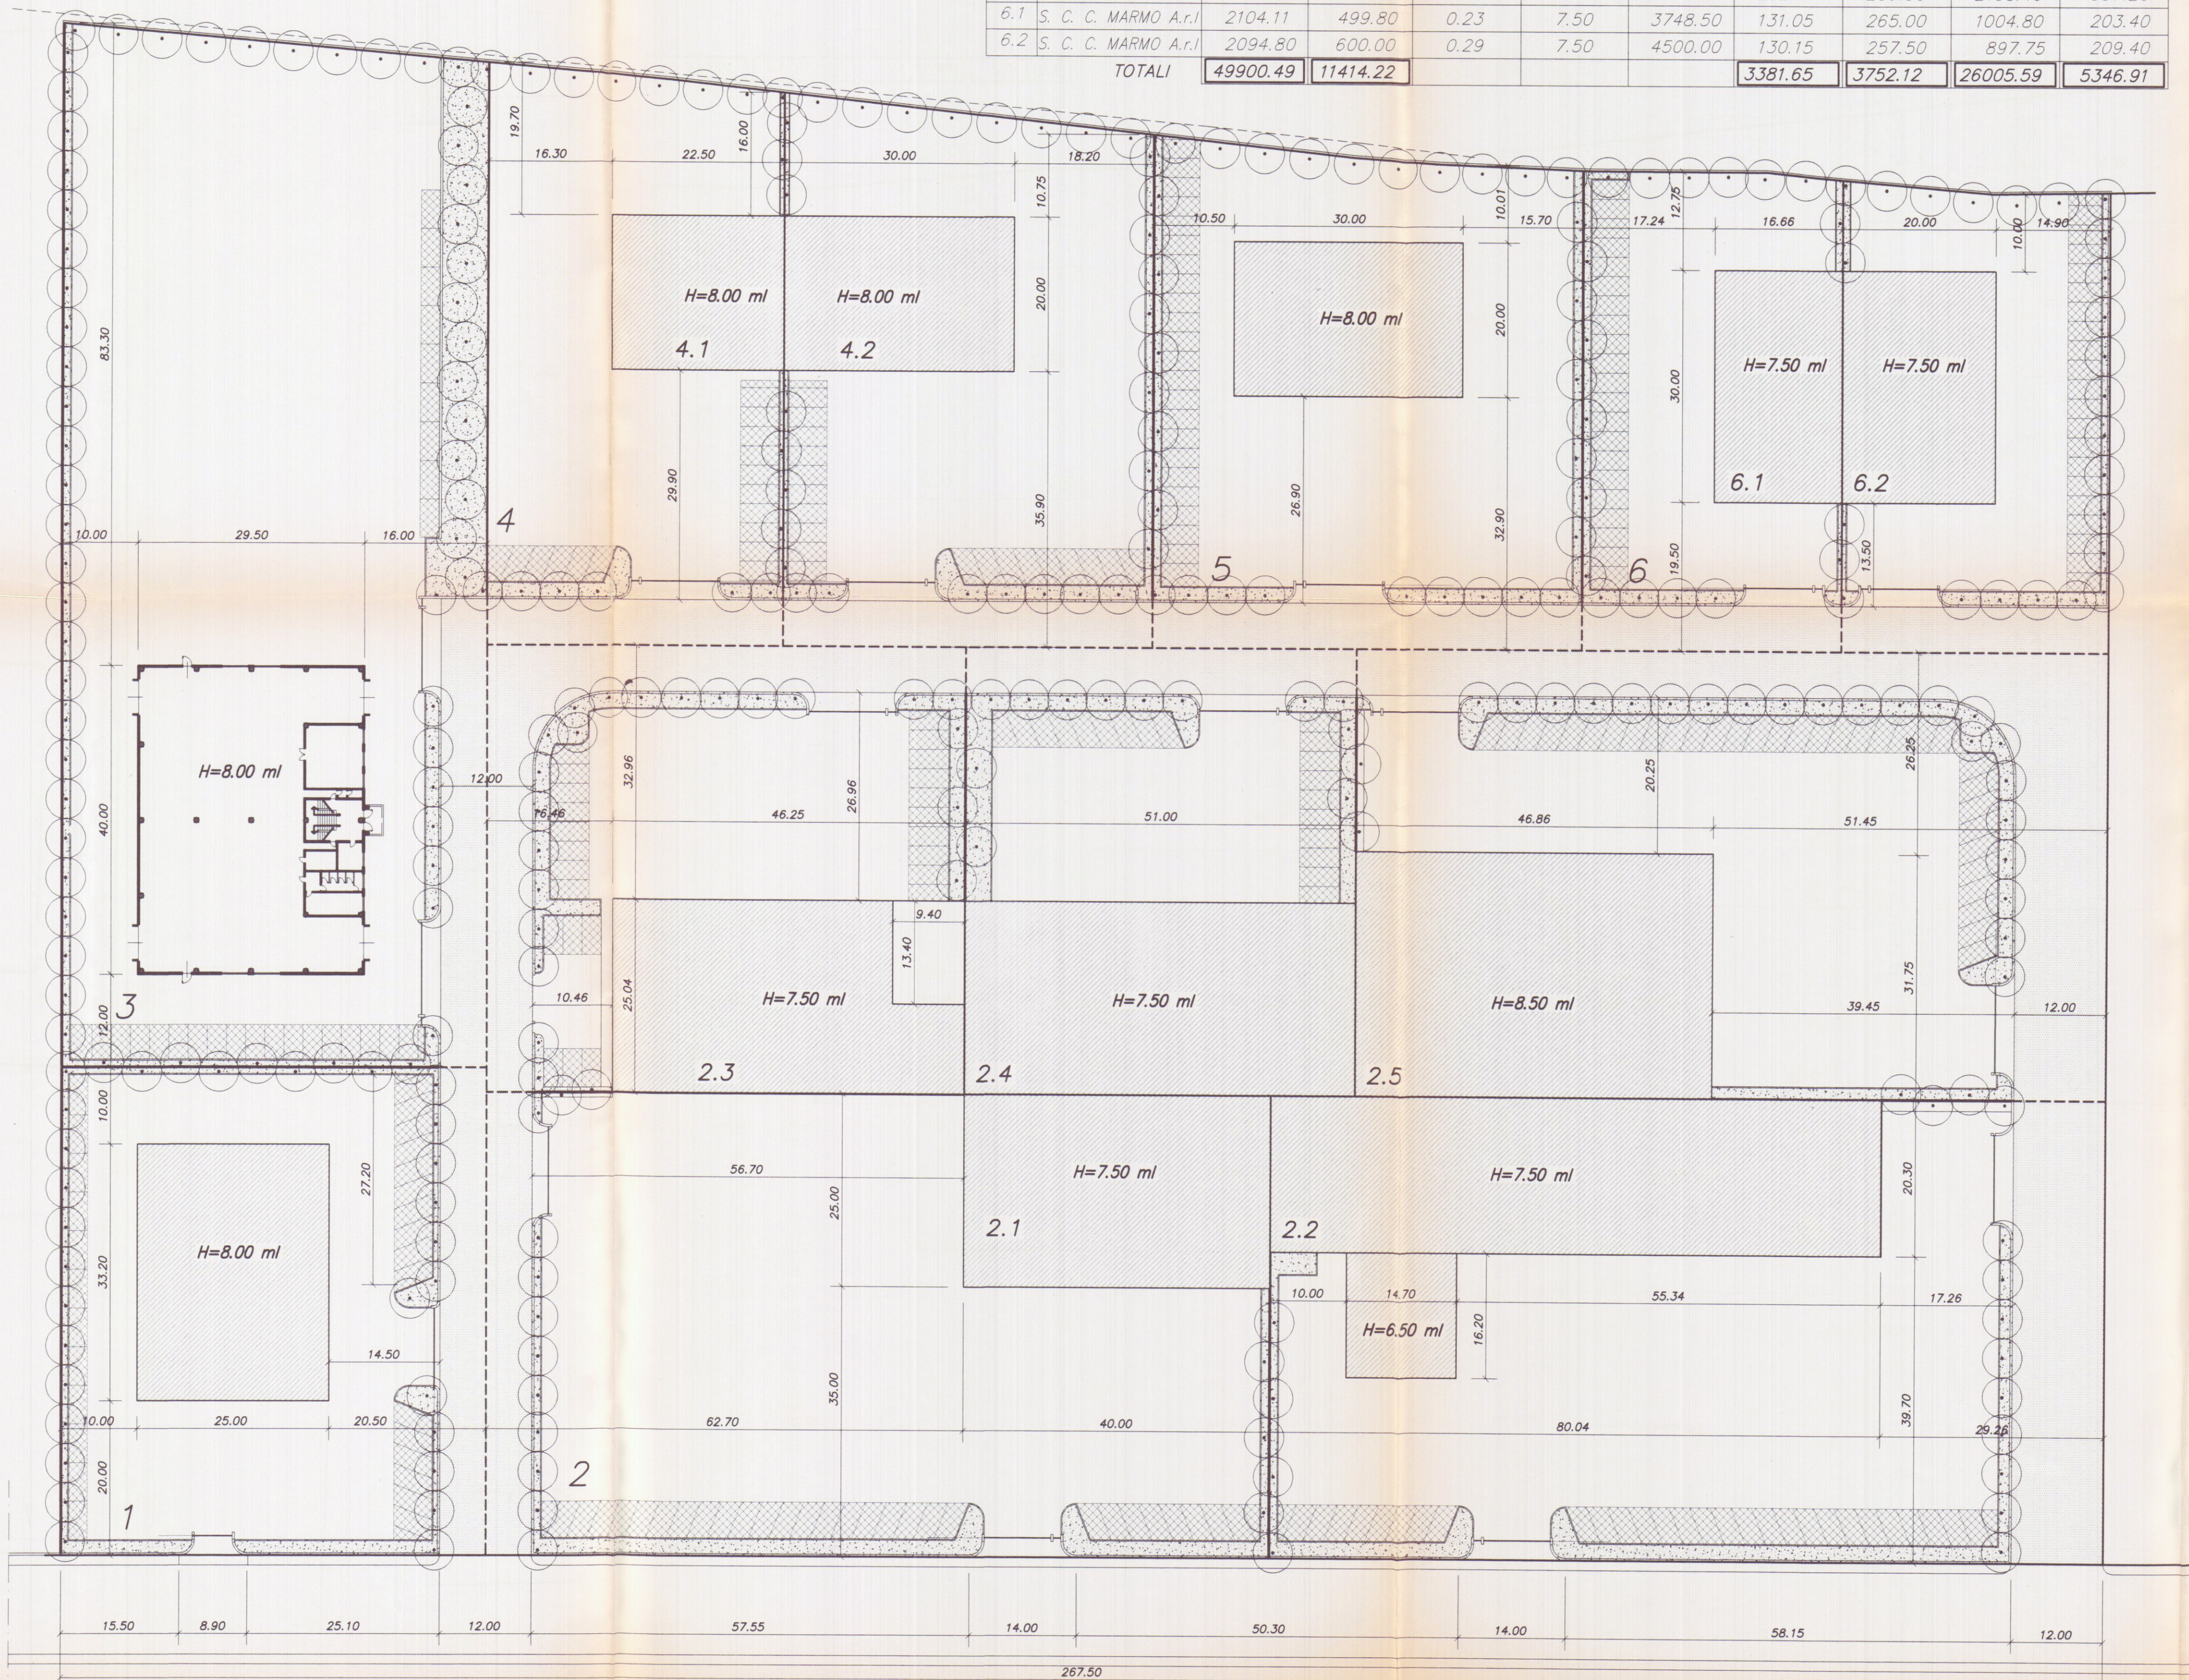


LEGENDA

- Sagoma Capannone
- Superficie a Parcheggio
- Superficie a Verde Privato
- Superficie a Spazi di Manovra
- Strada Consortile

8/10/98 Marchetti


APPROVATO

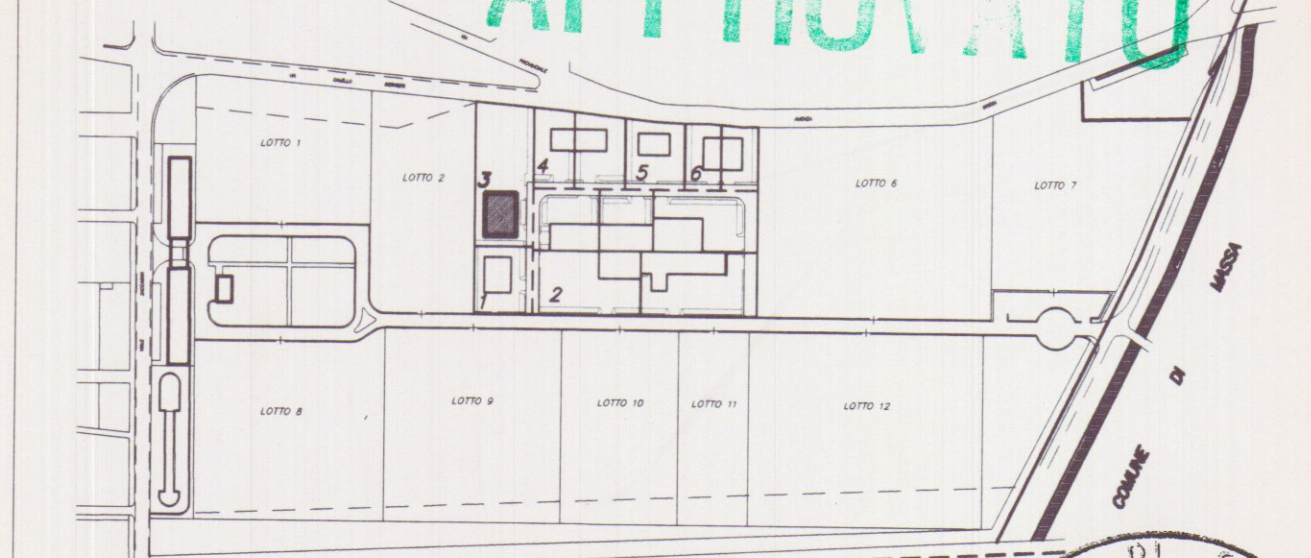

Soc. Coop. Cons. Marmo a R.L.
Viale G. Galilei N° 1/A
54031 AVENSA CARRARA

Ing. Giuseppe Fruzzetti

Planimetria di riferimento

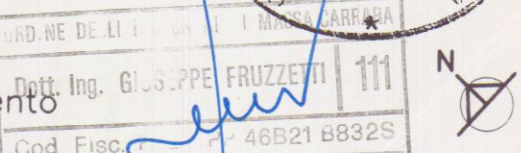

PROGETTAZIONE:

Studio Tecnico Ing. Giuseppe FRUZZETTI

COMMITTENTE:

Società Cooperativa Consortile MARMO a.r.l.

File

REV.	DATE	PRIMA USCITA DESCRIZIONE	M. DEPIETRI G. FRUZZETTI DESIGN. CONTR. APPROV.
0	01.08.97		

PROPRIETÀ:

Società Cooperativa Consortile MARMO a.r.l.

OGGETTO:

Progetto di capannoni industriali
Lotto 3

SCALA

1:500

TAVOLA

1

TITOLO:

PARAMETRI URBANISTICI ED INDICI DI INTERVENTO

REV. 0