

23 FEB. 1968

DISEGNO
N. 7

2


Ingr. SILVESTRI CARLO

Dott. Ing. CARLO SILVESTRI
MONTI DI UCCIANA NARDI
Massa Carrara

SOSPESO

PROG. MANZANI EMILIANO

e More

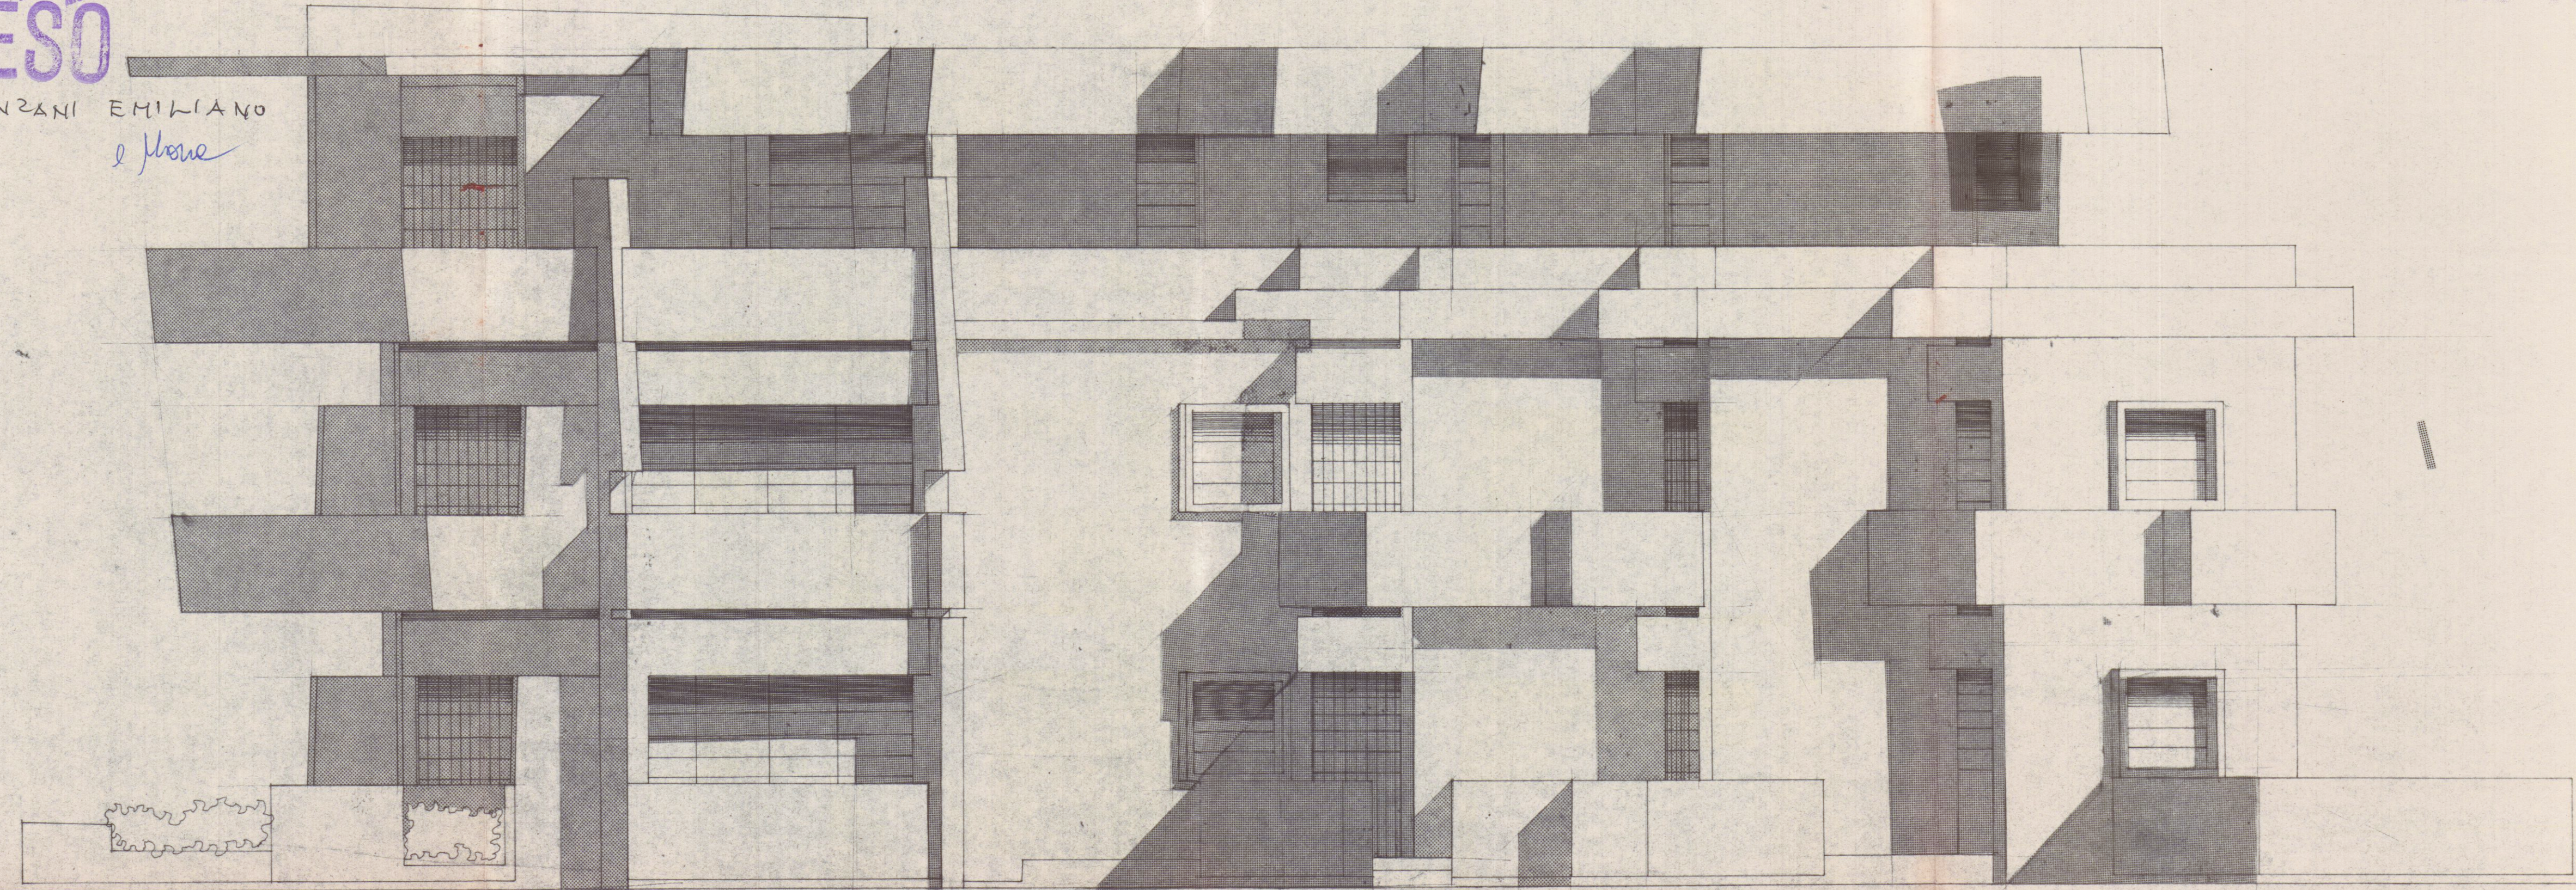

FIANCO LATO MASSA rapp. 1/50