


Studio Tecnico Via VII Luglio 5 Tel e Fax
Geom.Ferrarini Ugo Carrara 54033 0585/73730


Committente:	ASTRA SERVIZI S.R.L.			
Tavole:	STATO DI VARIANTE		Piante	
Oggetto:	Recupero fabbricato civile abitazione			
Progettista:	Scala	1:100	Novembre	TAV
Geom.Ferrarin			2002	2




VARIANTE

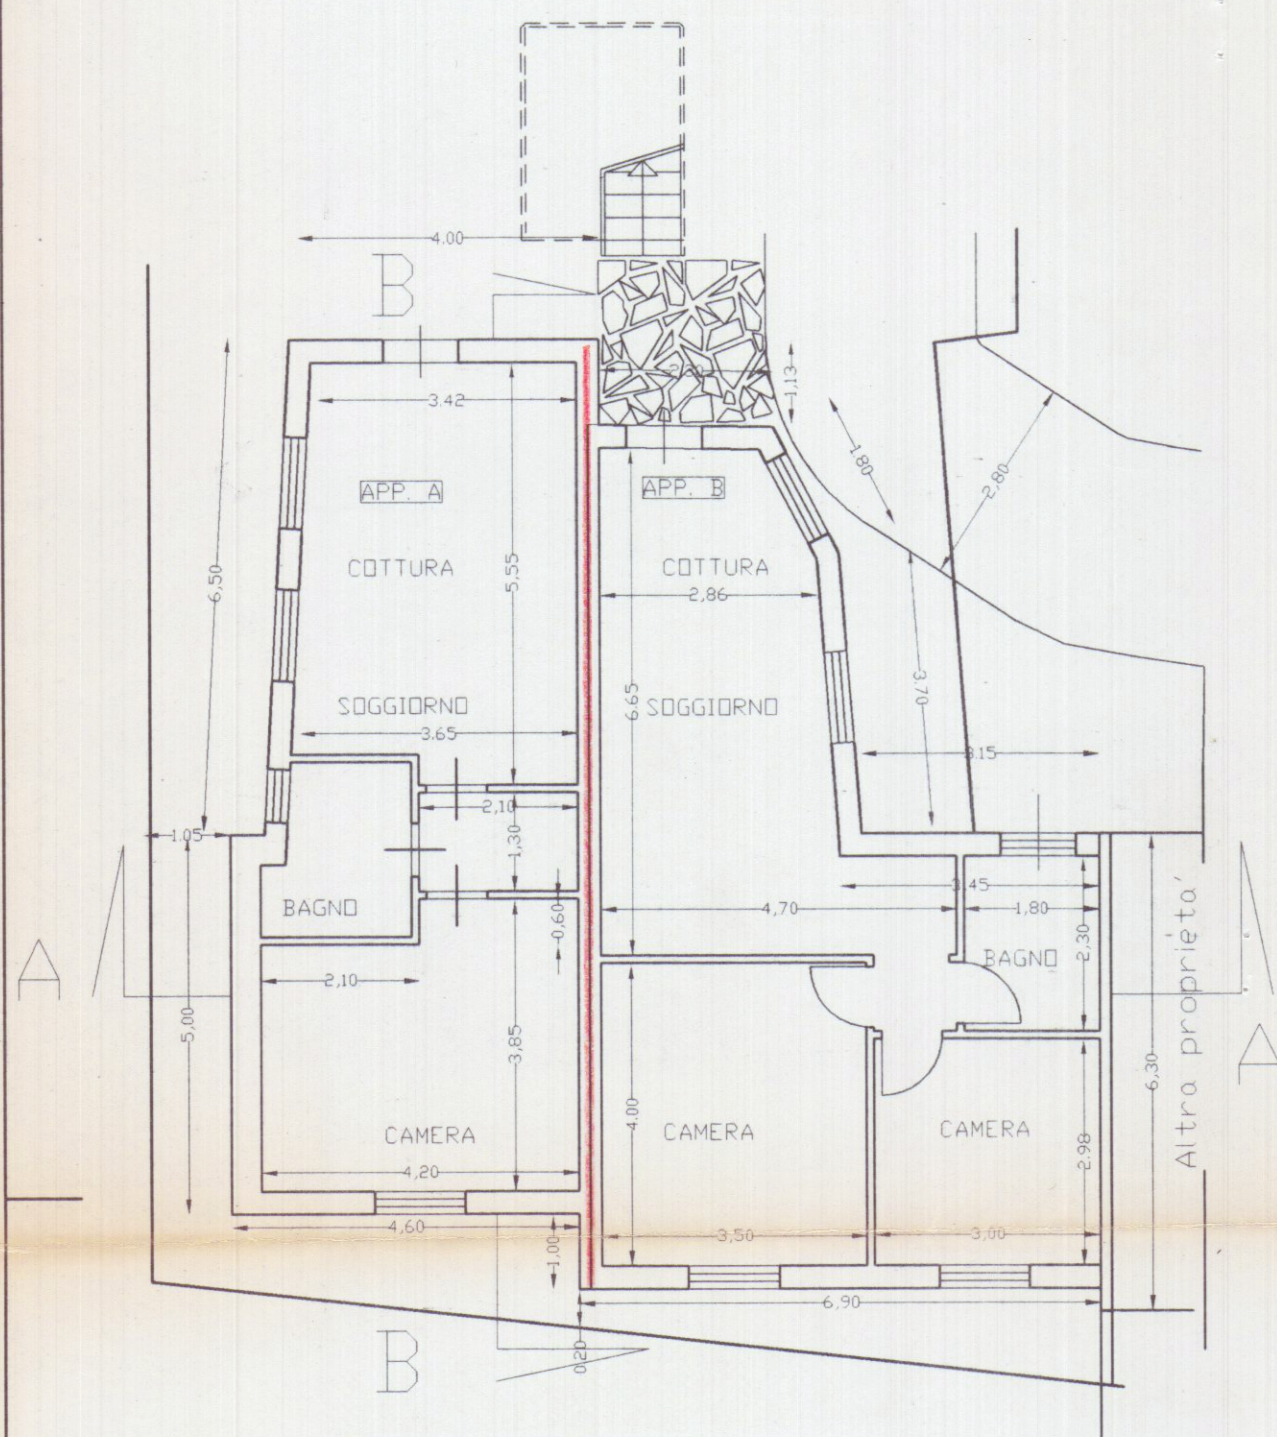


PIANO TERRA

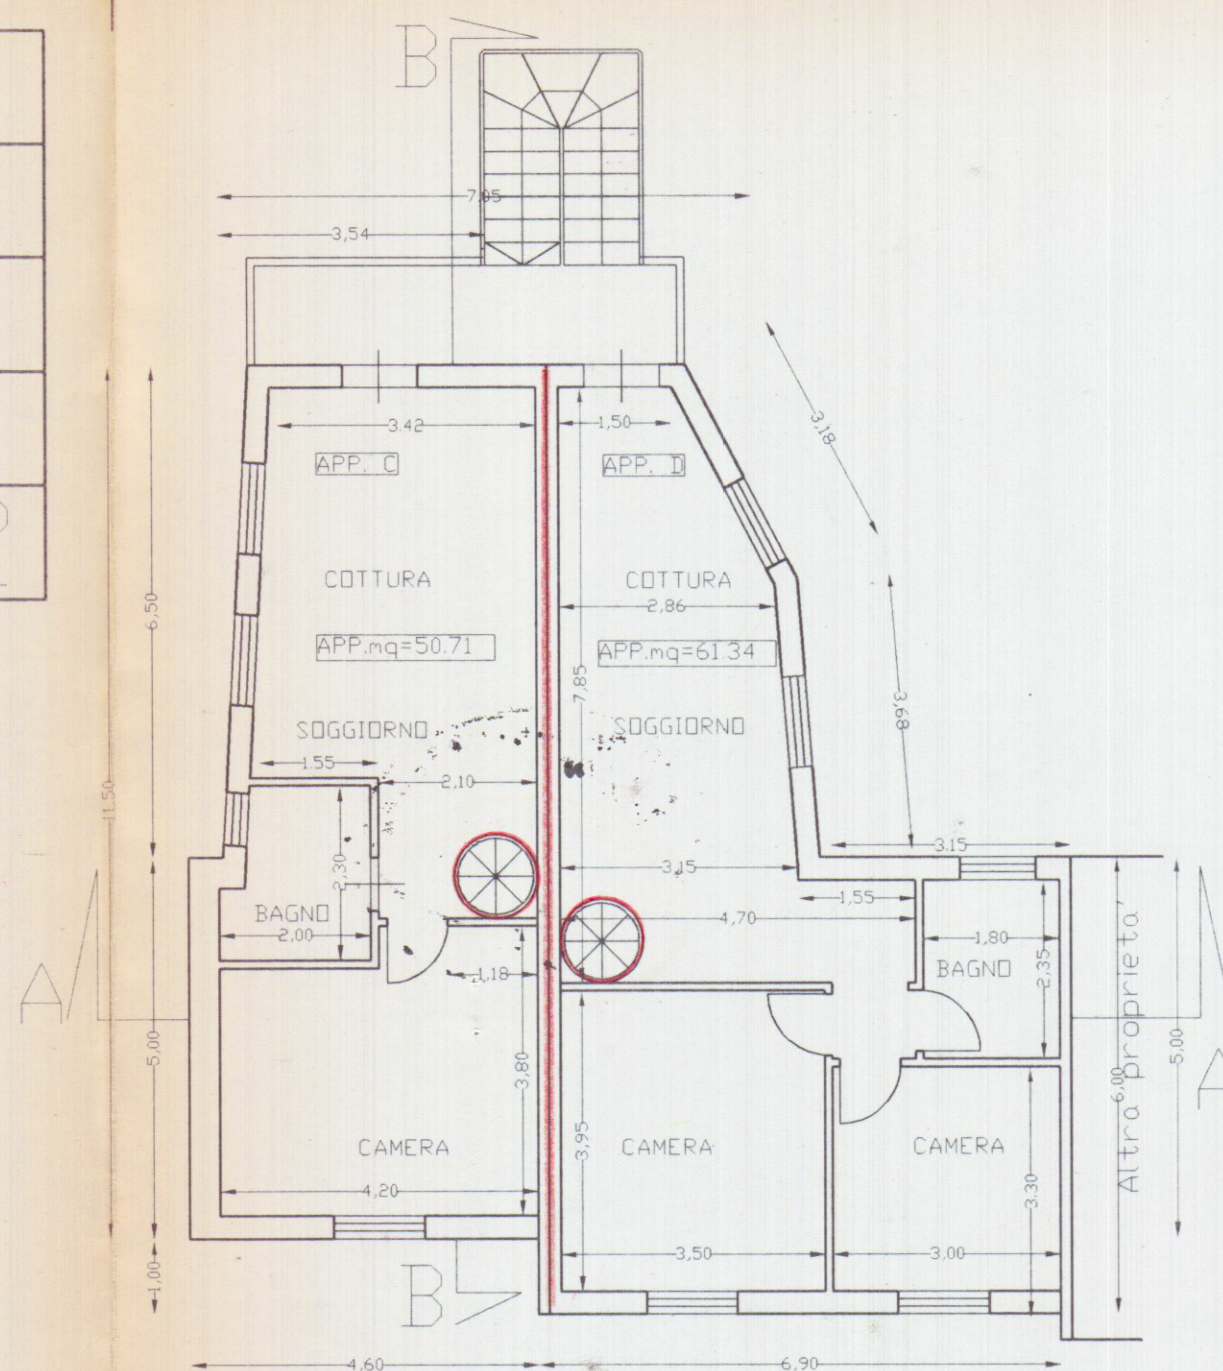

PIANO PRIMO

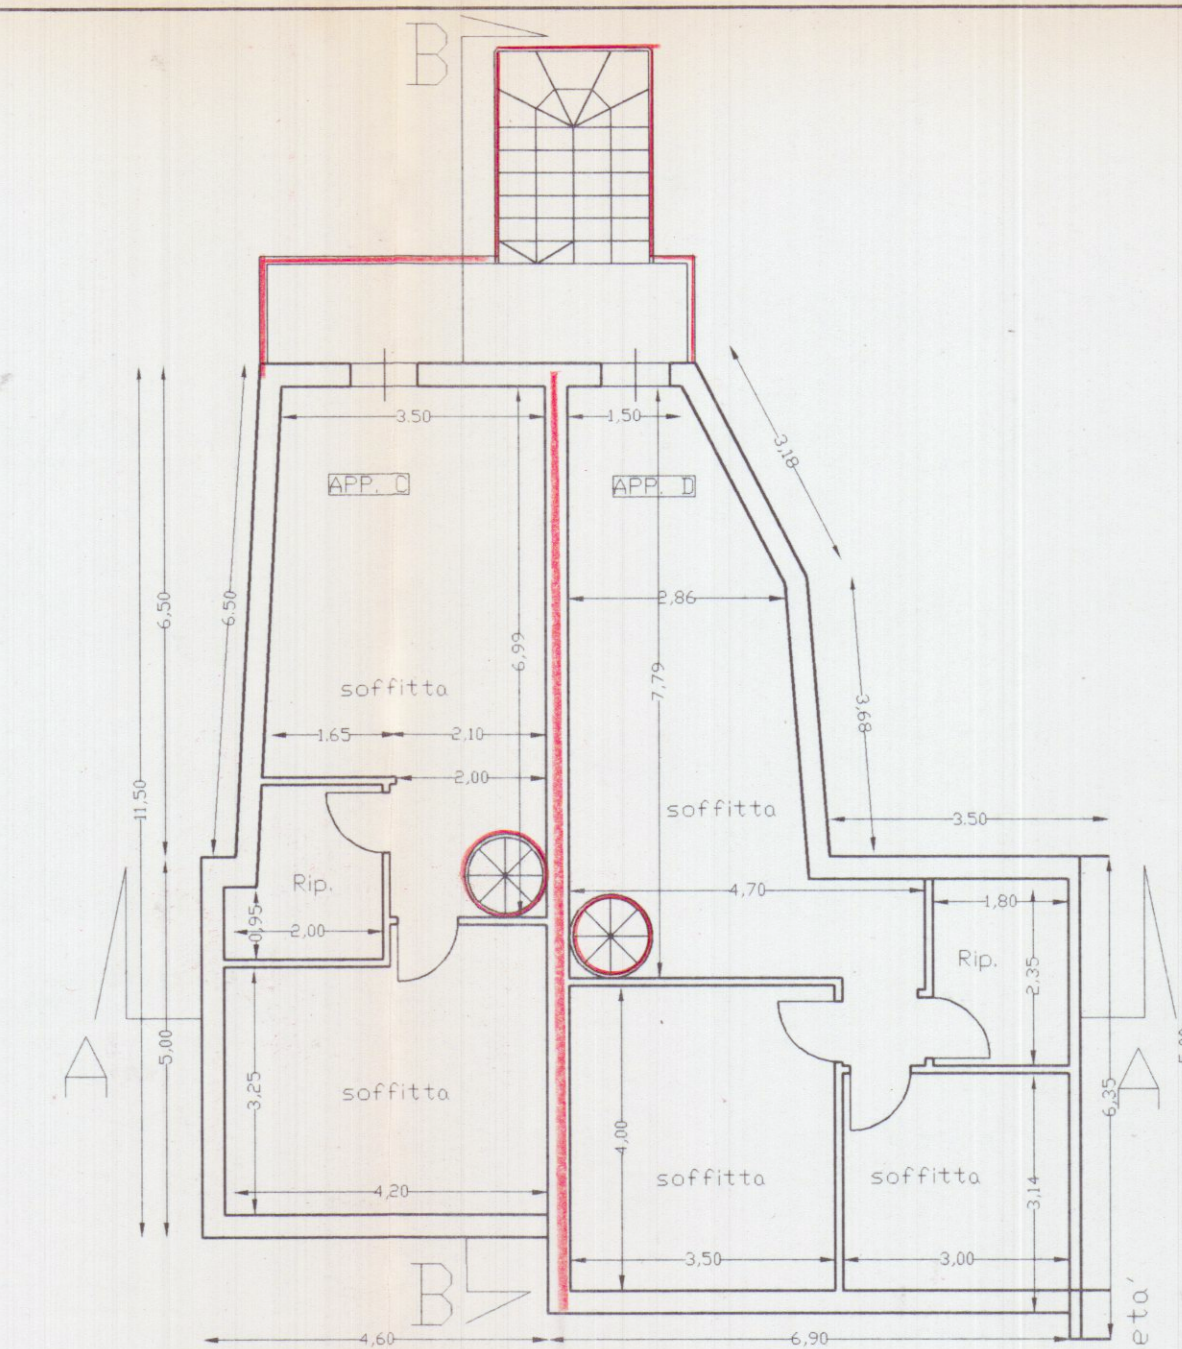

PIANO SOTTOTETTO

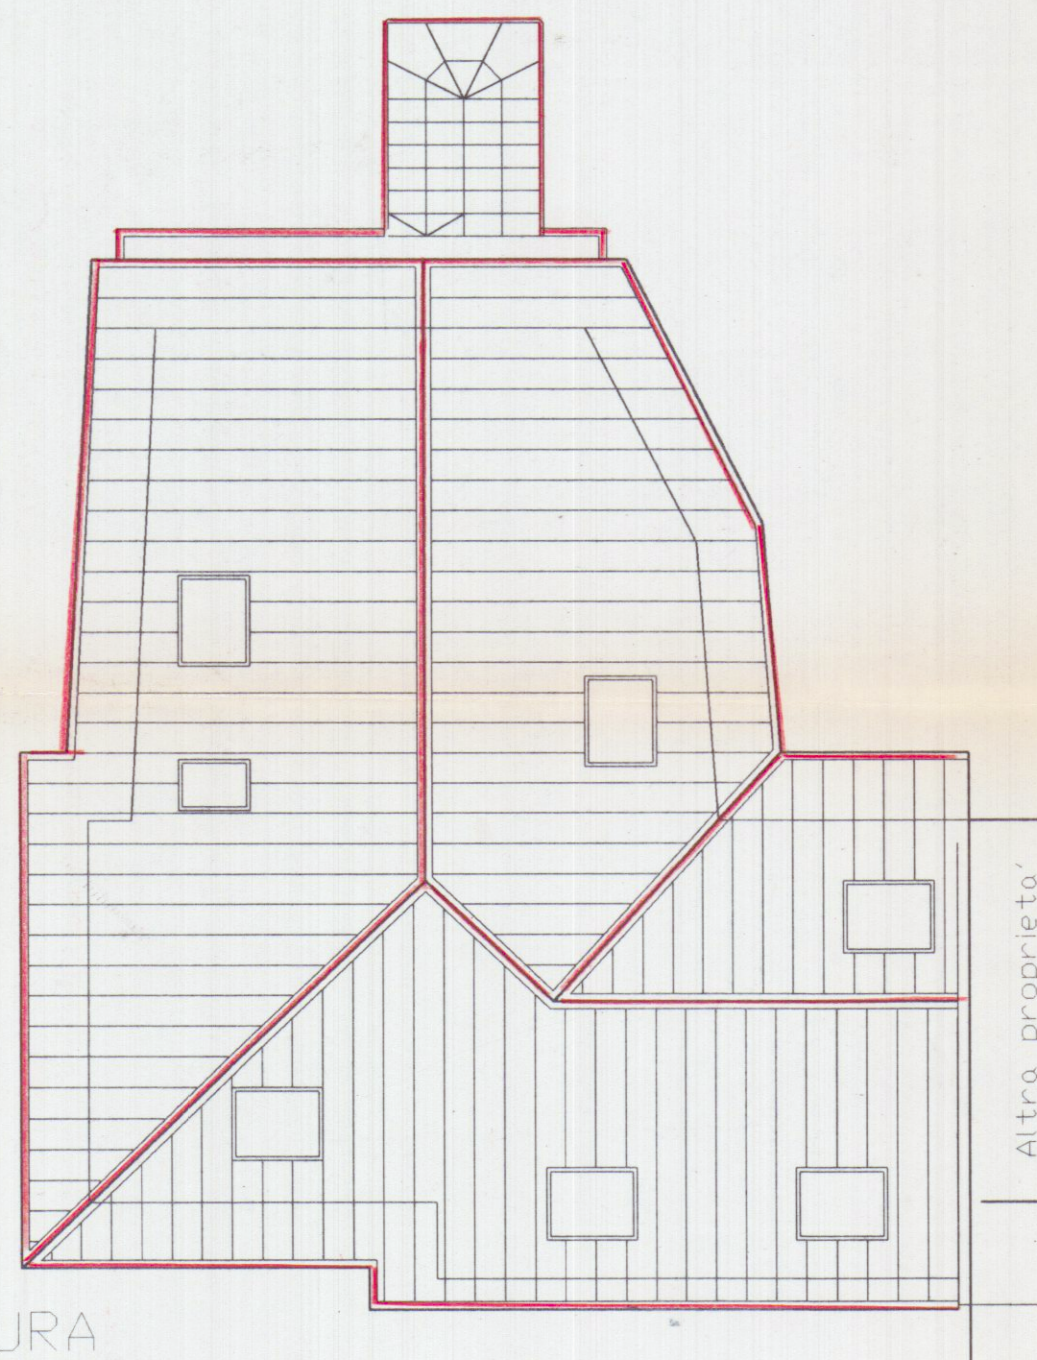

PIANTA COPERTURA