COMUNE DI CARRARA

PROVINCIA DI MASSA CARRARA

COMUNE DI CARRARA
11 GIU. 2010

RISTRUTTURAZIONE DI FABBRICATO RURALE

UBICAZIONE: Comune di Carrara
località Battilana
foglio 68 mapp.li 167 e 557

PROPRIETA': Sigg.ri Piccini e Devoti

TITOLO DISEGNO

STATO LEGITTIMATO

Sistemazioni esterne, distanze dai confini
e sezioni terreno

scala 1 :100

TAVOLA N°

1

COMMITTENTE

Piccini Stefano

PROGETTISTA

Geom. Emiliano Dell'Amico

COLLEGIO DEI GEOMETRI DELLA PROVINCIA DI MASSA CARRARA
N. 1146

DATI TACNICI

Volume Fabbricato	MC. 967,92
S.u.l.	MQ. 158,40
Altezza max	Ml. 6,30
Distanza tra Pareti Finestrate	> Ml. 10,00
Distanza dai Confini	Inalterata
N° Unità Immobilari	n°2
S.u.l. Appartamento n°1	MQ. 80,40
S.u.l. Appartamento n°2	MQ. 78,00

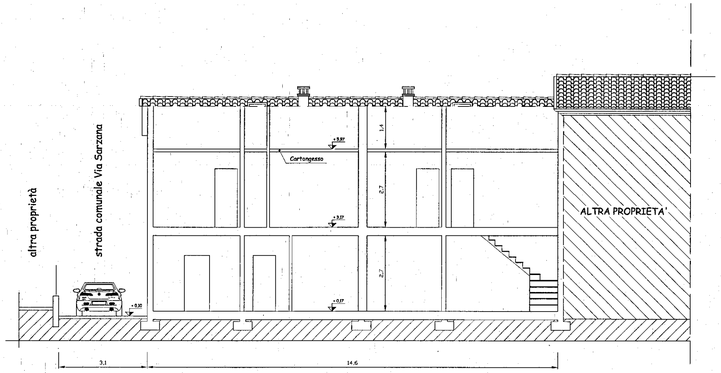

SEZIONE A - A'

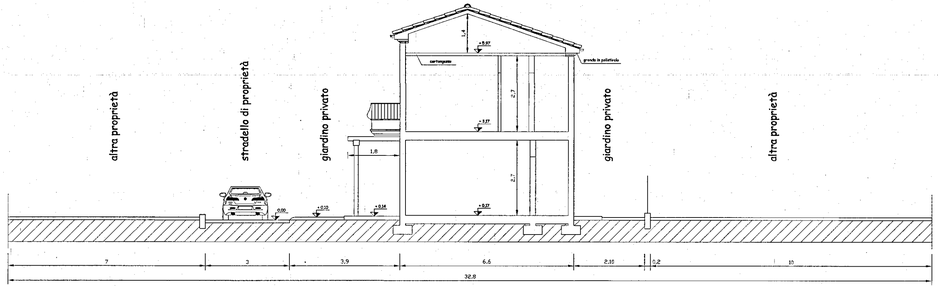

SEZIONE B - B'

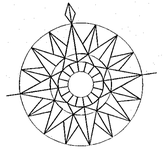

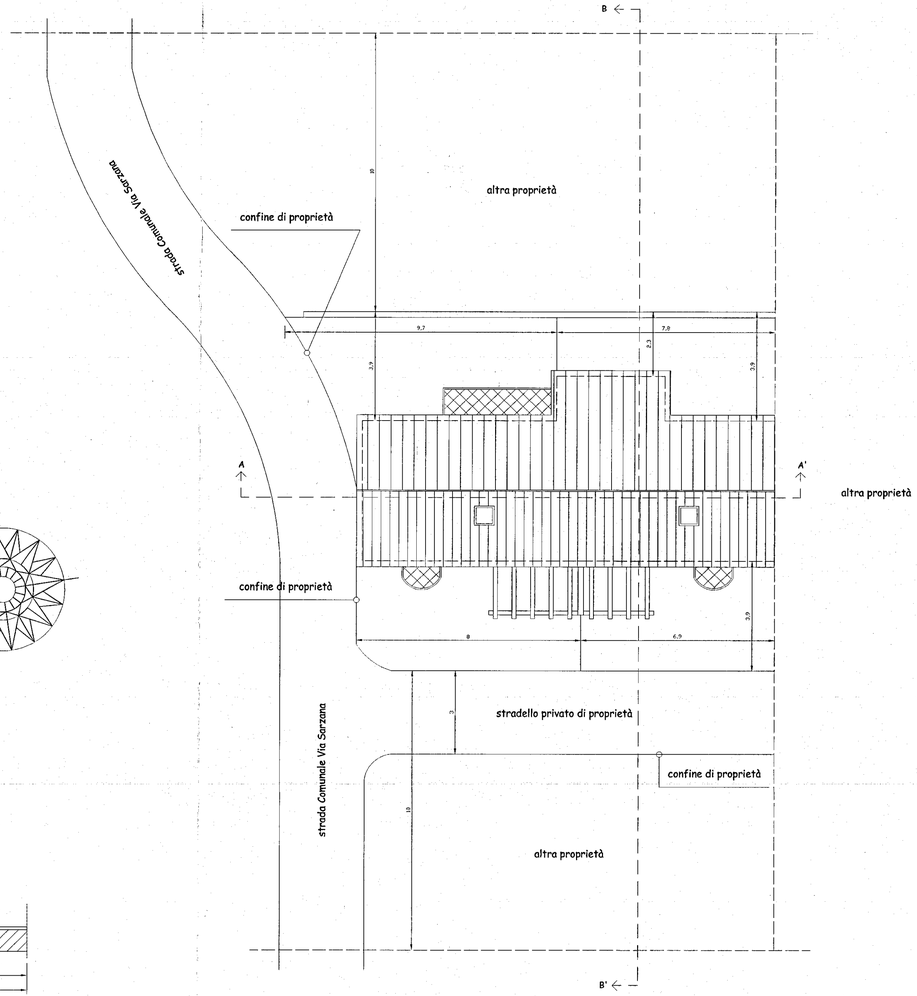

SISTEMAZIONI ESTERNE