

19 OTT. 2003

Studio di
Ingegneria

ENTE DIOCESANO OPERE RELIGIONE E CULTO
(E.D.O.R.C.)
COLONIA DIOCESANA
MARINA DI CARRARA - V.le COLOMBO

AMPLIAMENTO PER IL COMPLETAMENTO
DI CASA PER FERIE

STATO DI PROGETTO
PLANIMETRIA DEI CORPI
A1, A2, A3, A4, A5 e A6 / A7, A8, A9, A10, A11

TAVOLA N°
3

SCALA
1 : 100


EDIZIONE DEL
04.09.2003

IL PROGETTISTA
Dott. Ing. Vannini Sergio


LA DITTA PROPRIETARIA
Sergio Vannini

MASSA CARRARA

LEGENDA

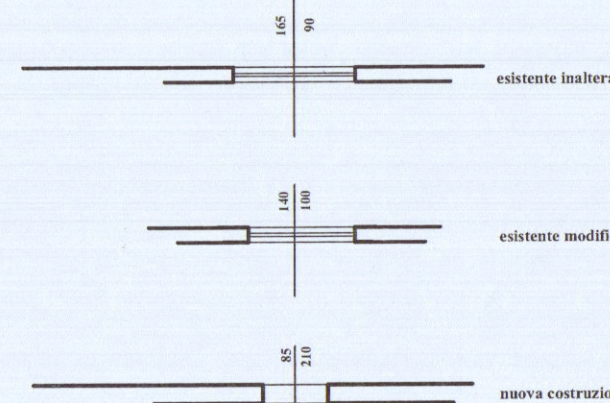

PLANIMETRIA GENERALE
SCALA 1 : 500

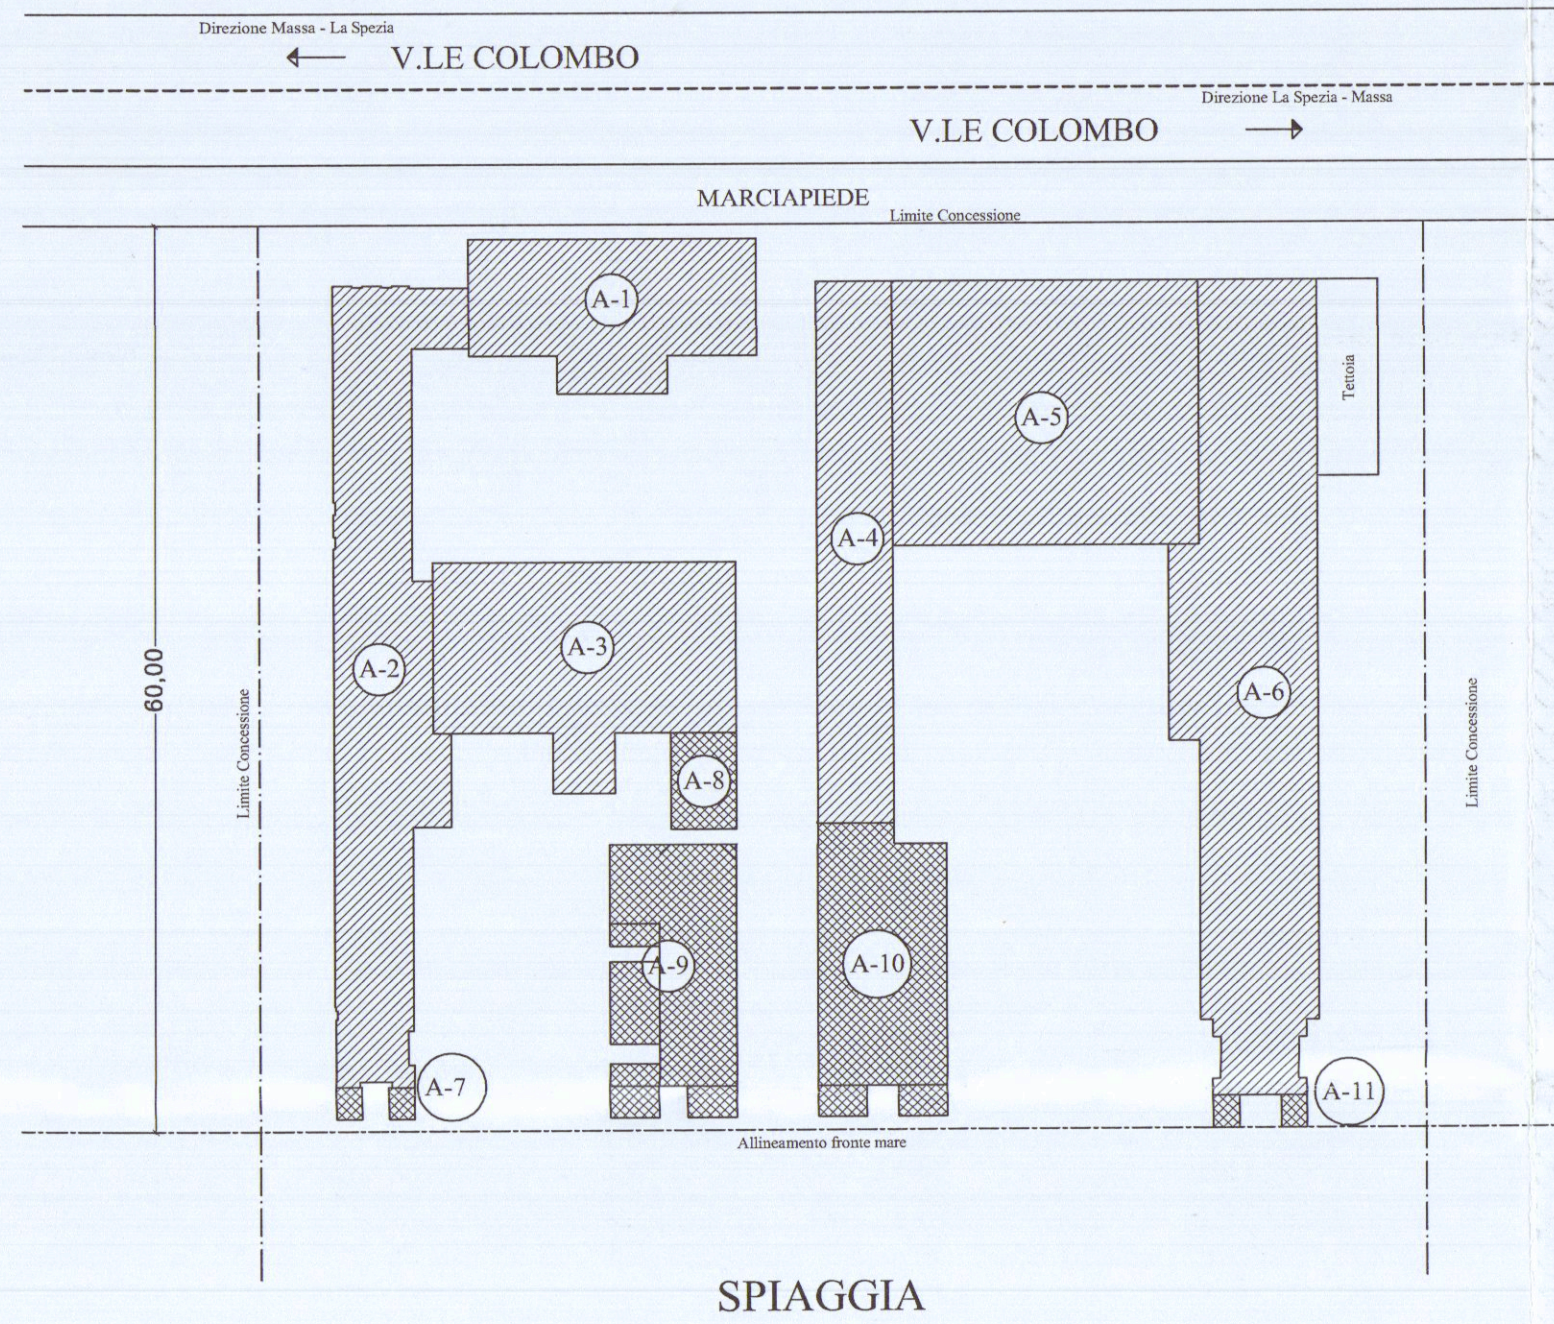


SPIAGGIA

Limite concessione

Limite concessione

Segue sempre

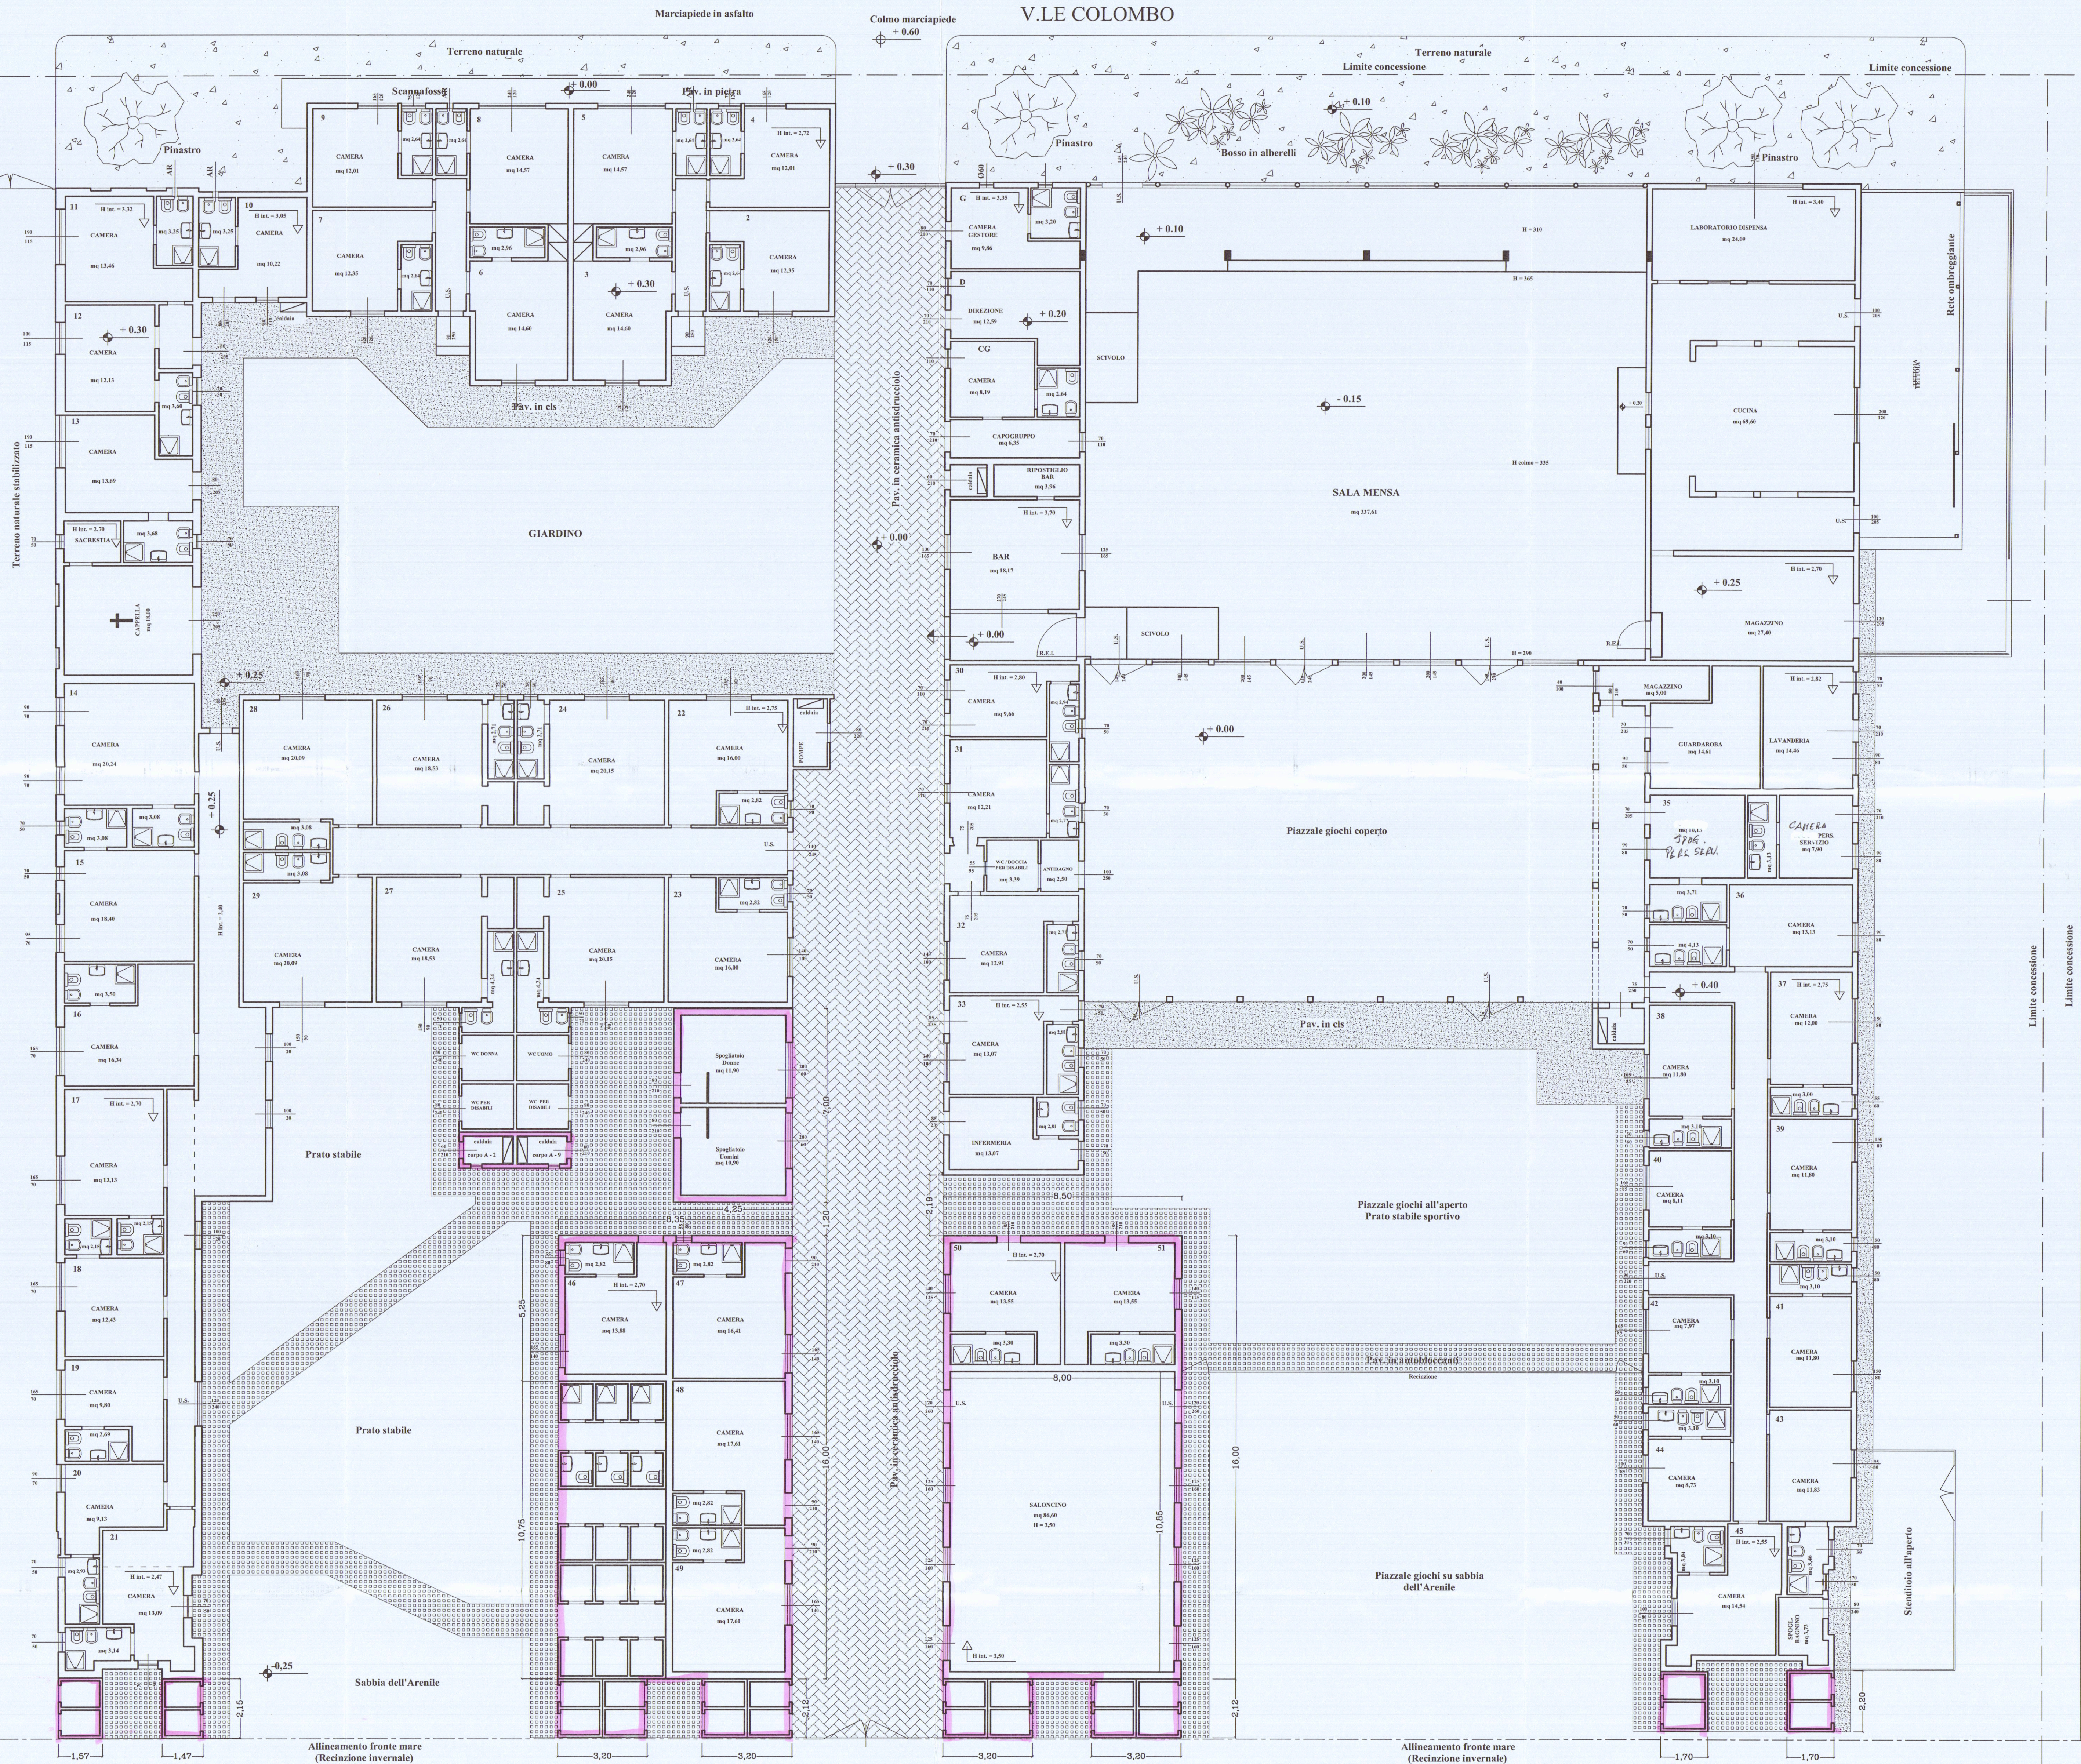

Limite concessione

Limite concessione

Recinzione Colonia Regina Pacis