


PROGETTO DI AMPLIAMENTO DELLA CASA DI
 PROPRIETÀ SIG. PIANINI BRUNO.
 LOC. NAZZANO "CAFE POPOLARI"

SCALA 1:100

APPROVATO

Planimetria Catastrale 1:2000.
 sez. C Foglio 70. Mapp. 5355.

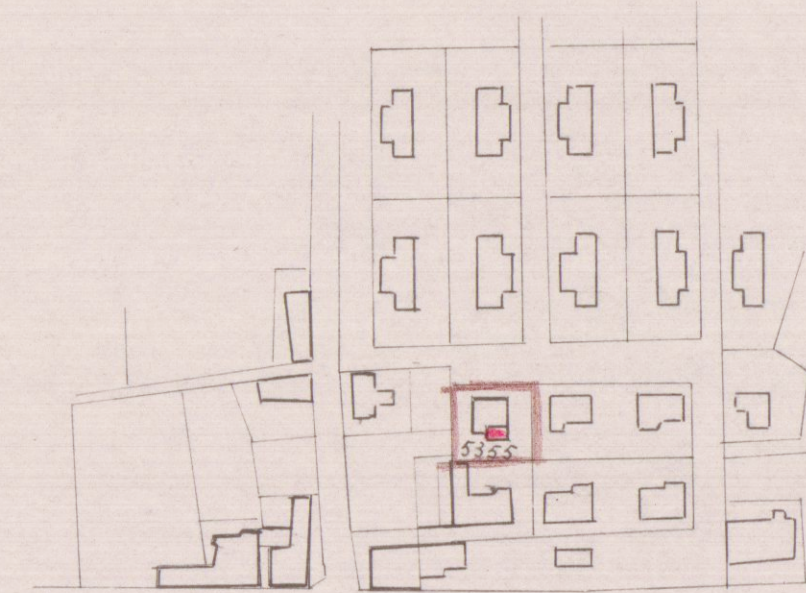


Approvato dal Sindaco alle deliberazioni
 indicate al permesso di costruzione
 N° 1401 del 17 NOV. 1972
 L'ING. CAPO




Planimetria scala 1:500


Via Pontina

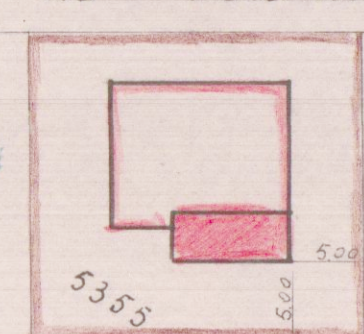


ESISTENTE

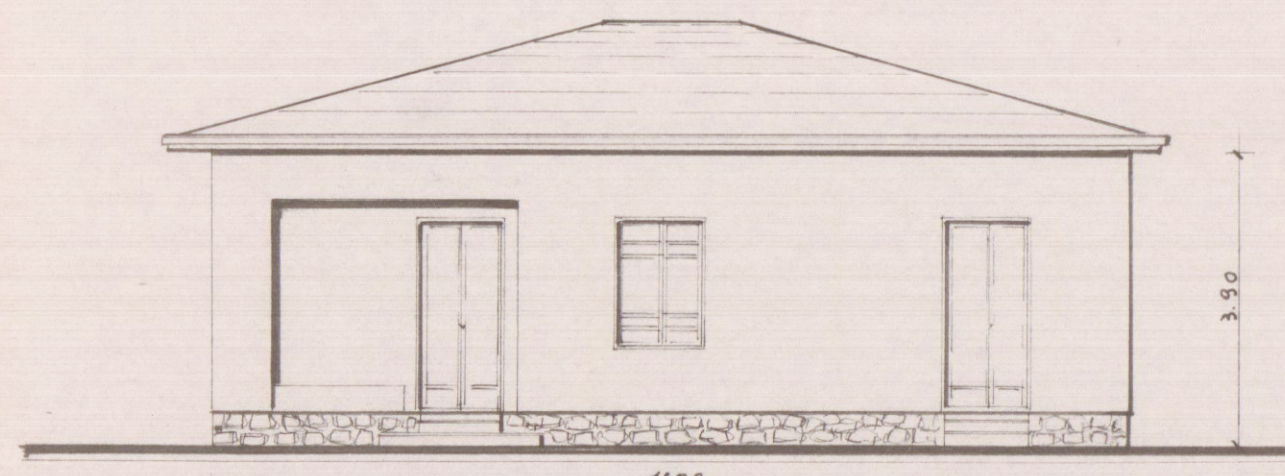


PROSPETTO STRADA

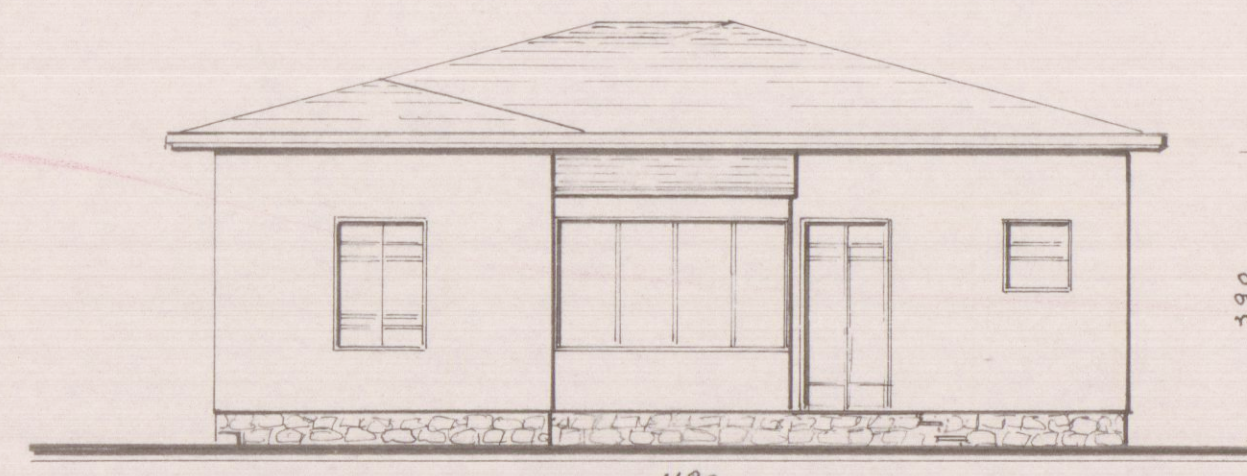

PROSPETTO RETRO

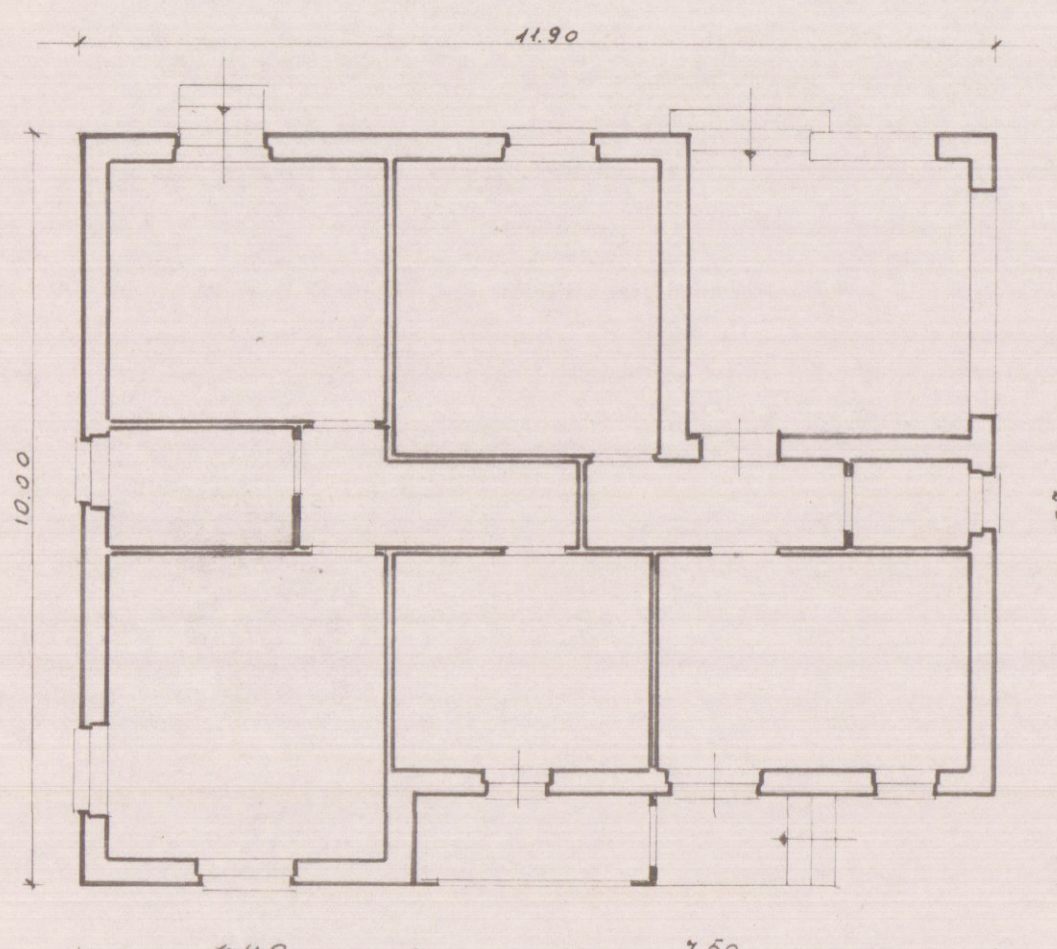


PIANTA

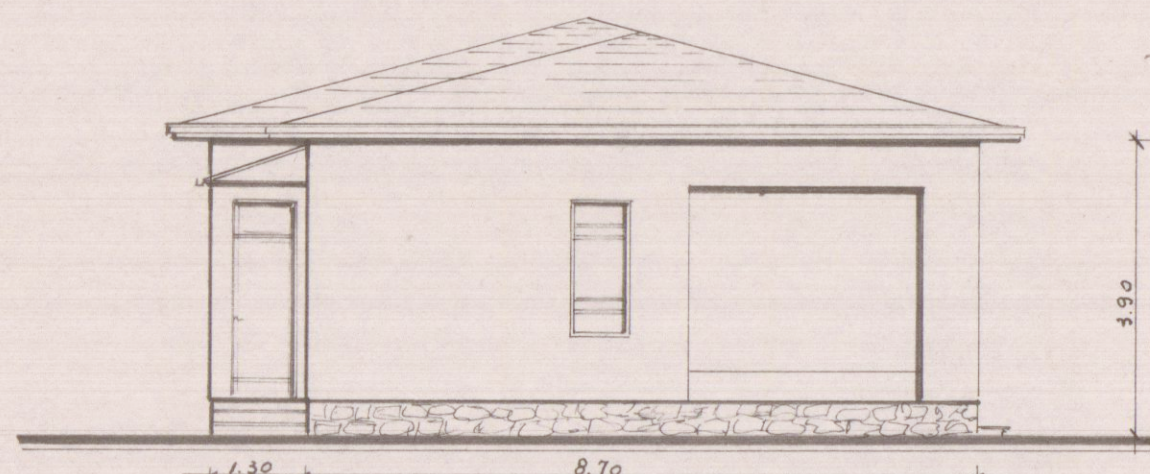


PROSPETTO LEVANTE


AMPLIATO

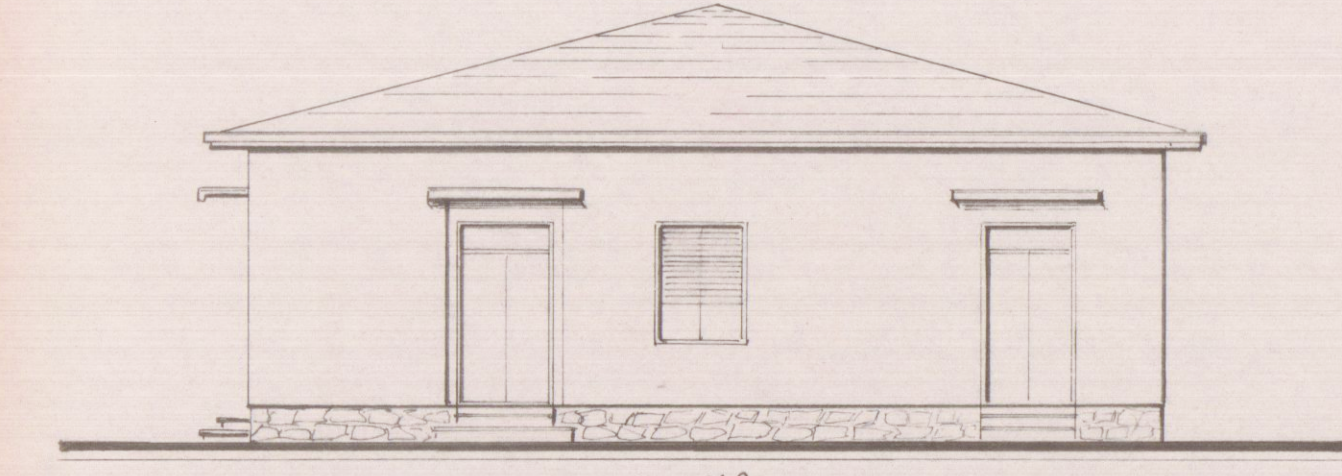

PROSPETTO STRADA

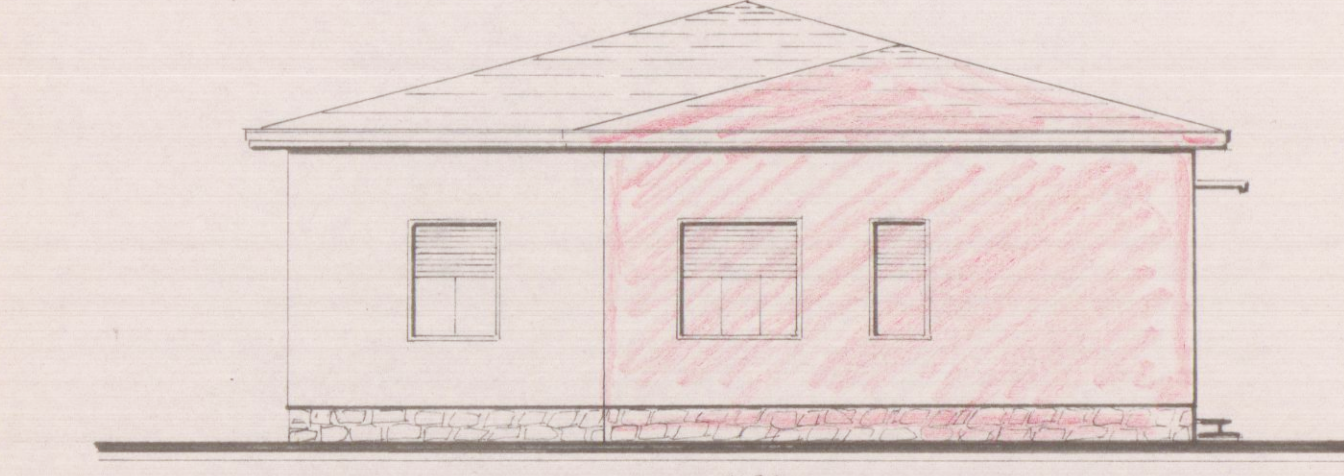

PROSPETTO RETRO

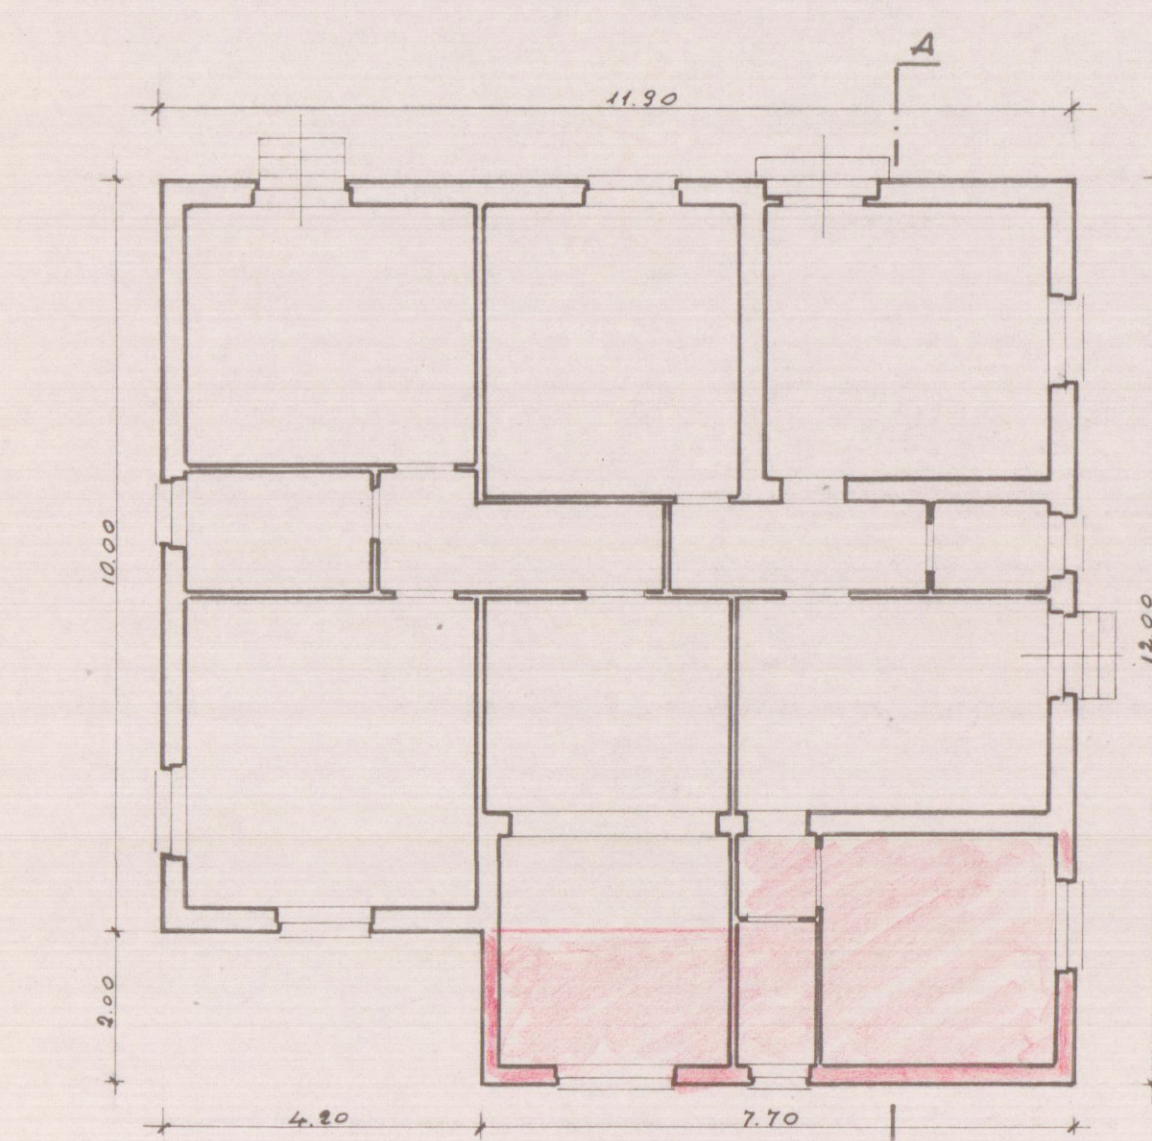


PIANTA




PROSPETTO LEVANTE

4.5
3.4
18.0
13.5
15.3

2.2
3.5
11.0
6.6
6.4

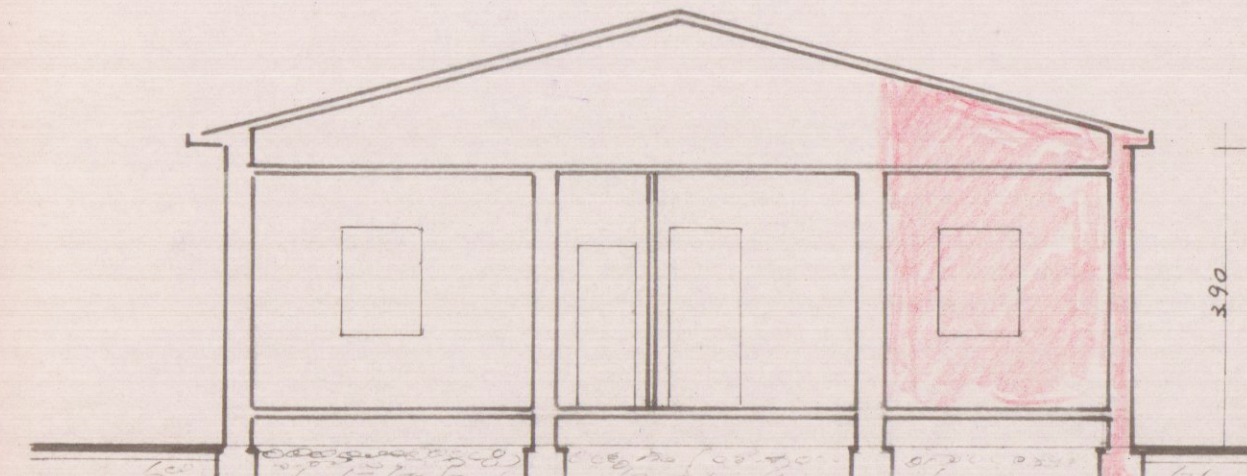

SEZIONE A-B

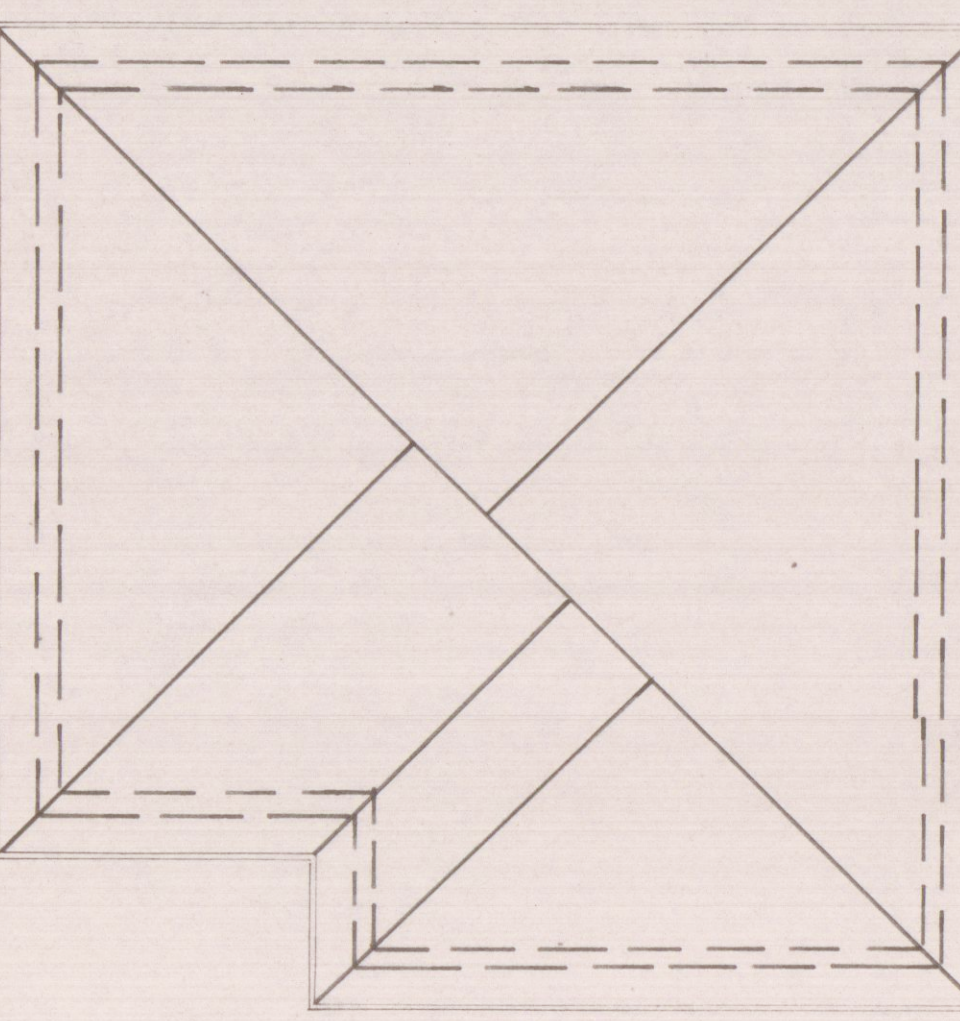

COPERTURA