Progetto di recinzione al
Terreno di proprietà del
sig. FRANCIA LUCIO –

DINO GELON

rapp. 1:100

APPROVATO

Approvato dal Sindaco alla condizionata
iscrizione al permesso di costruzione
N° 1157 del 27 AUG. 1973
L'ING. CAPO

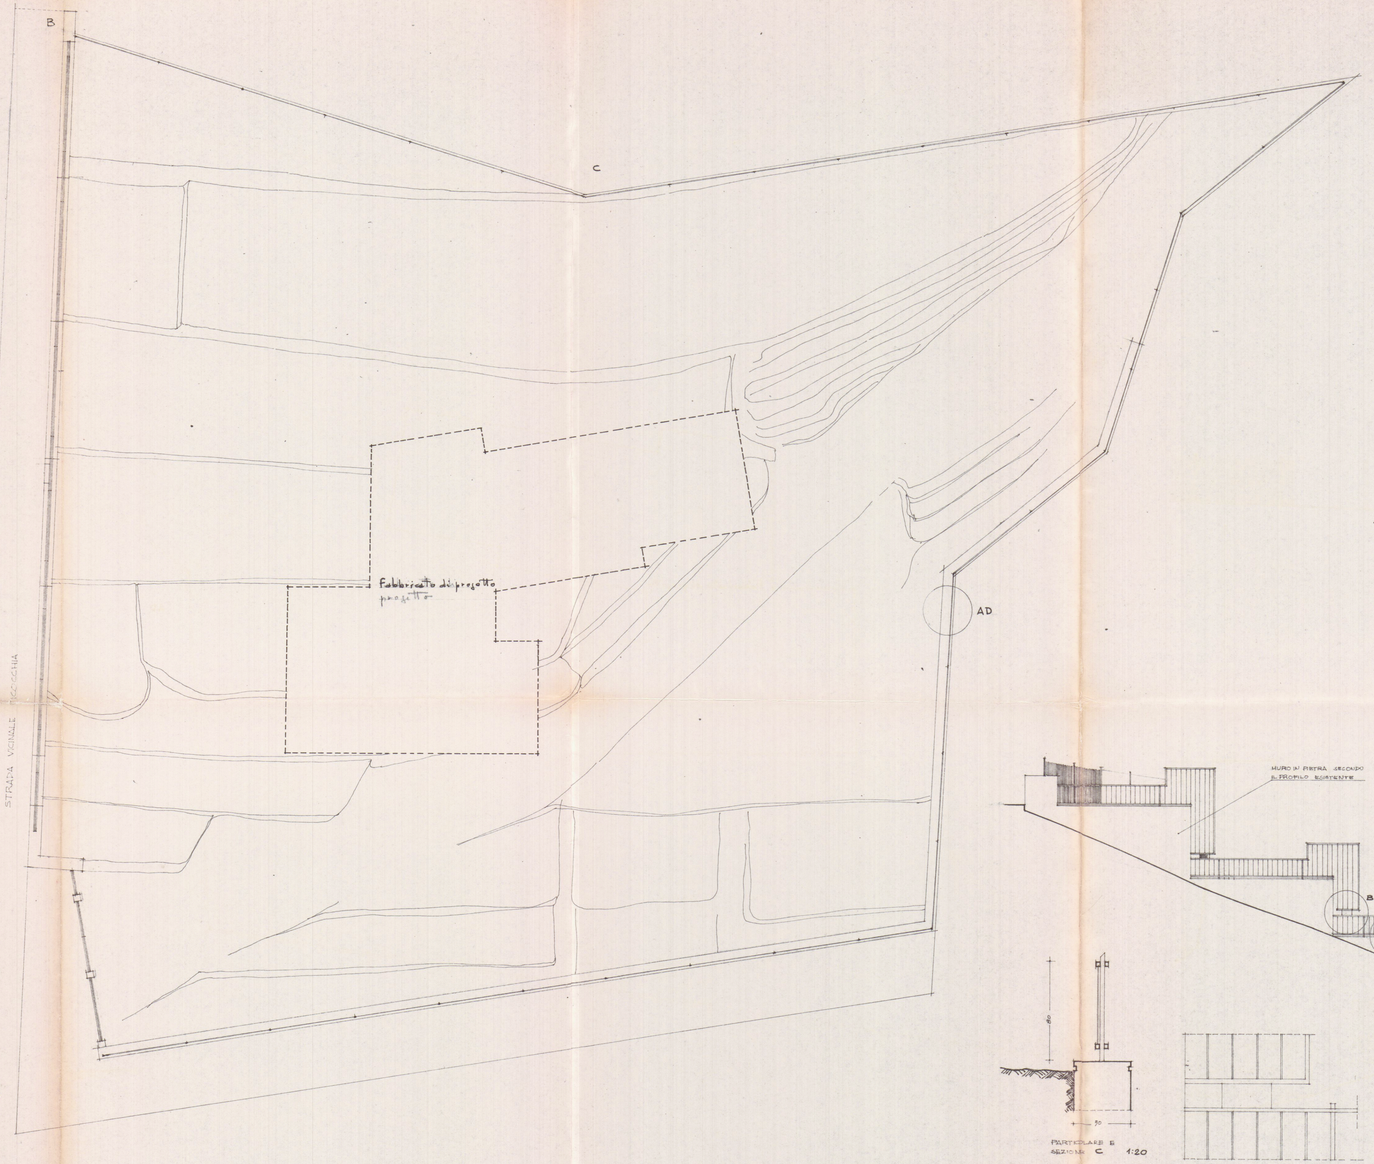

SEZIONE

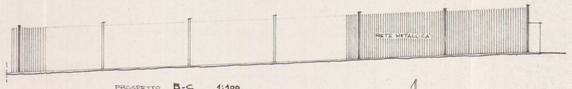

PROSPETTO B-C 1:100

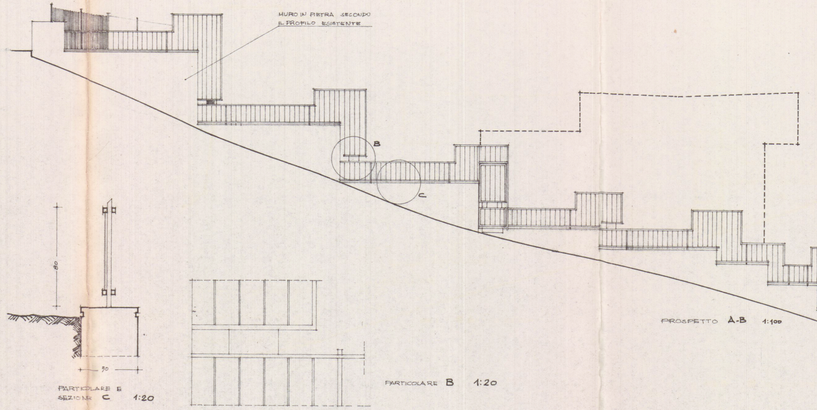

PROSPETTO A-B 1:100

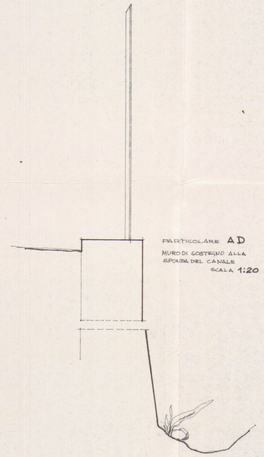

PARTICOLARE AD
MURO DI SOSTEGNO ALLA
SPONDA DEL CANALE
SCALA 1:20

PARTICOLARE E
SEZIONE C 1:20

PARTICOLARE B 1:20