

29 GEN. 1979

A

PROGETTO DI FABBRICATO DI CIVILE

ABITAZIONE SITO IN CARRARA "A"

VIA VIC. SPONDARELLA - BONASCOLA

PROPRIETÀ: NILO CORSINI

TAV. N° 3

DOCT. ING. A. DAZZI
ARCH. P. P. P. - CARRARA

APPROVATO
CONTROLLATO
31 MAR. 1980

COMANDANTE
n° di pr. 84/c
Messa 22 MAR 1980


Approvato dal Sindaco alla vendita
N° 134 del 31 MAR. 1980

L'ING. CAPO

Approvato dal Sindaco alle condizioni
Indicate nella Concessione Edilizia
N° 134 del 31 MAR. 1980
L'ING. CAPO

11 SET. 1984

1 CAMERA
2 BAGNO

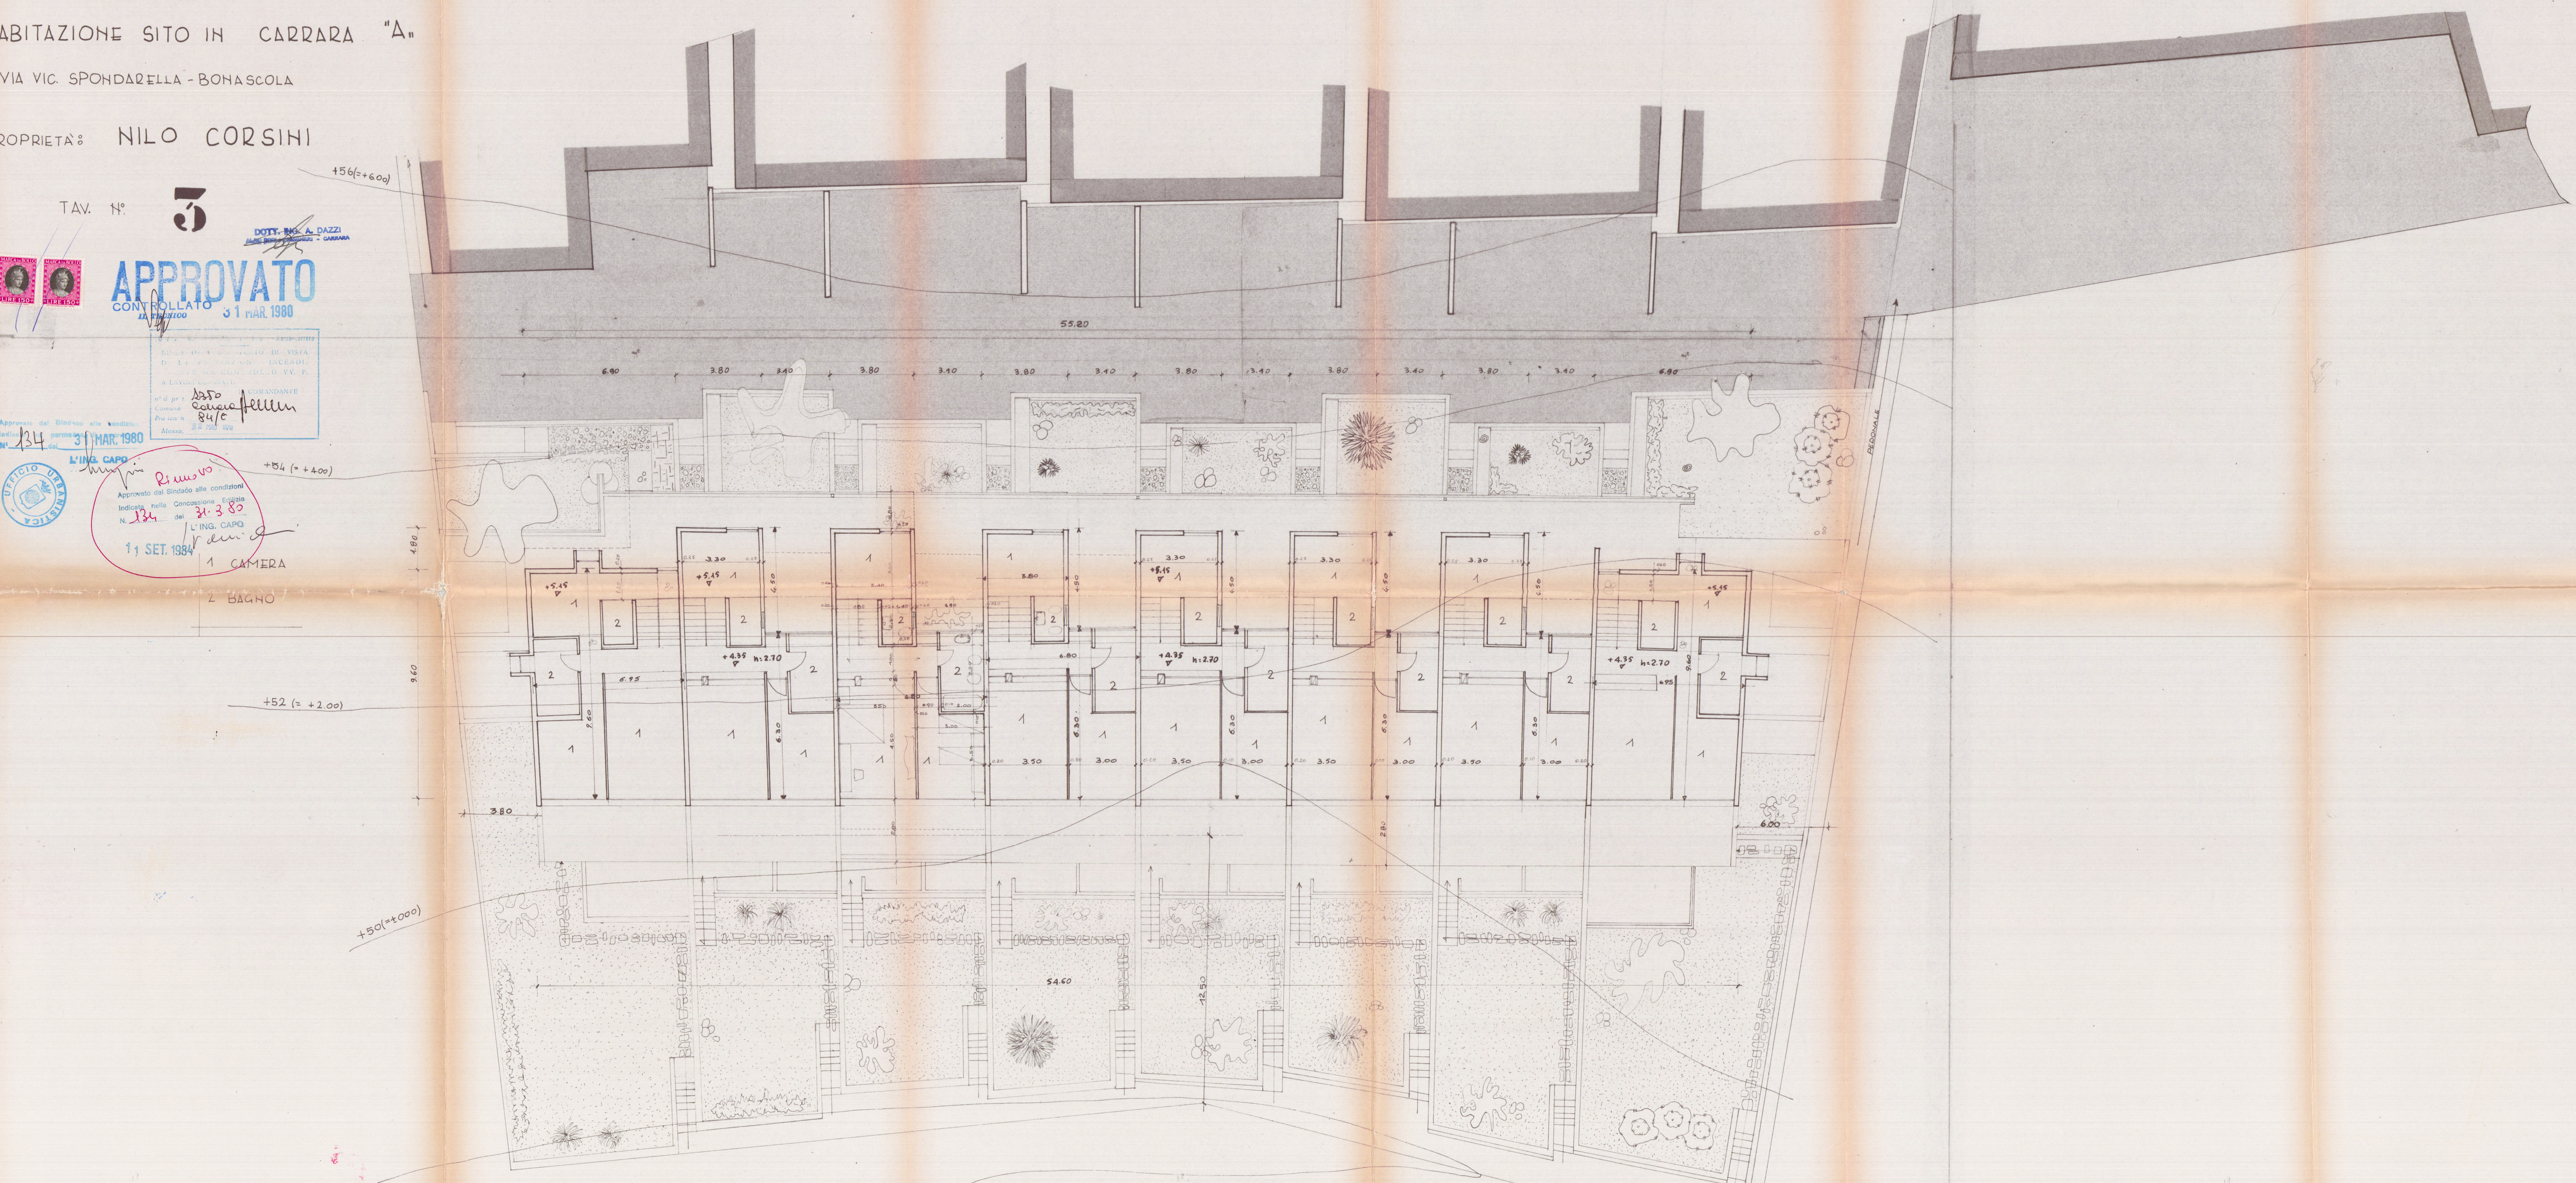

PIANTA 1° PIANO