


PLANIMETRIA CANALIZZAZIONI PIANO TERRA scala 1:100

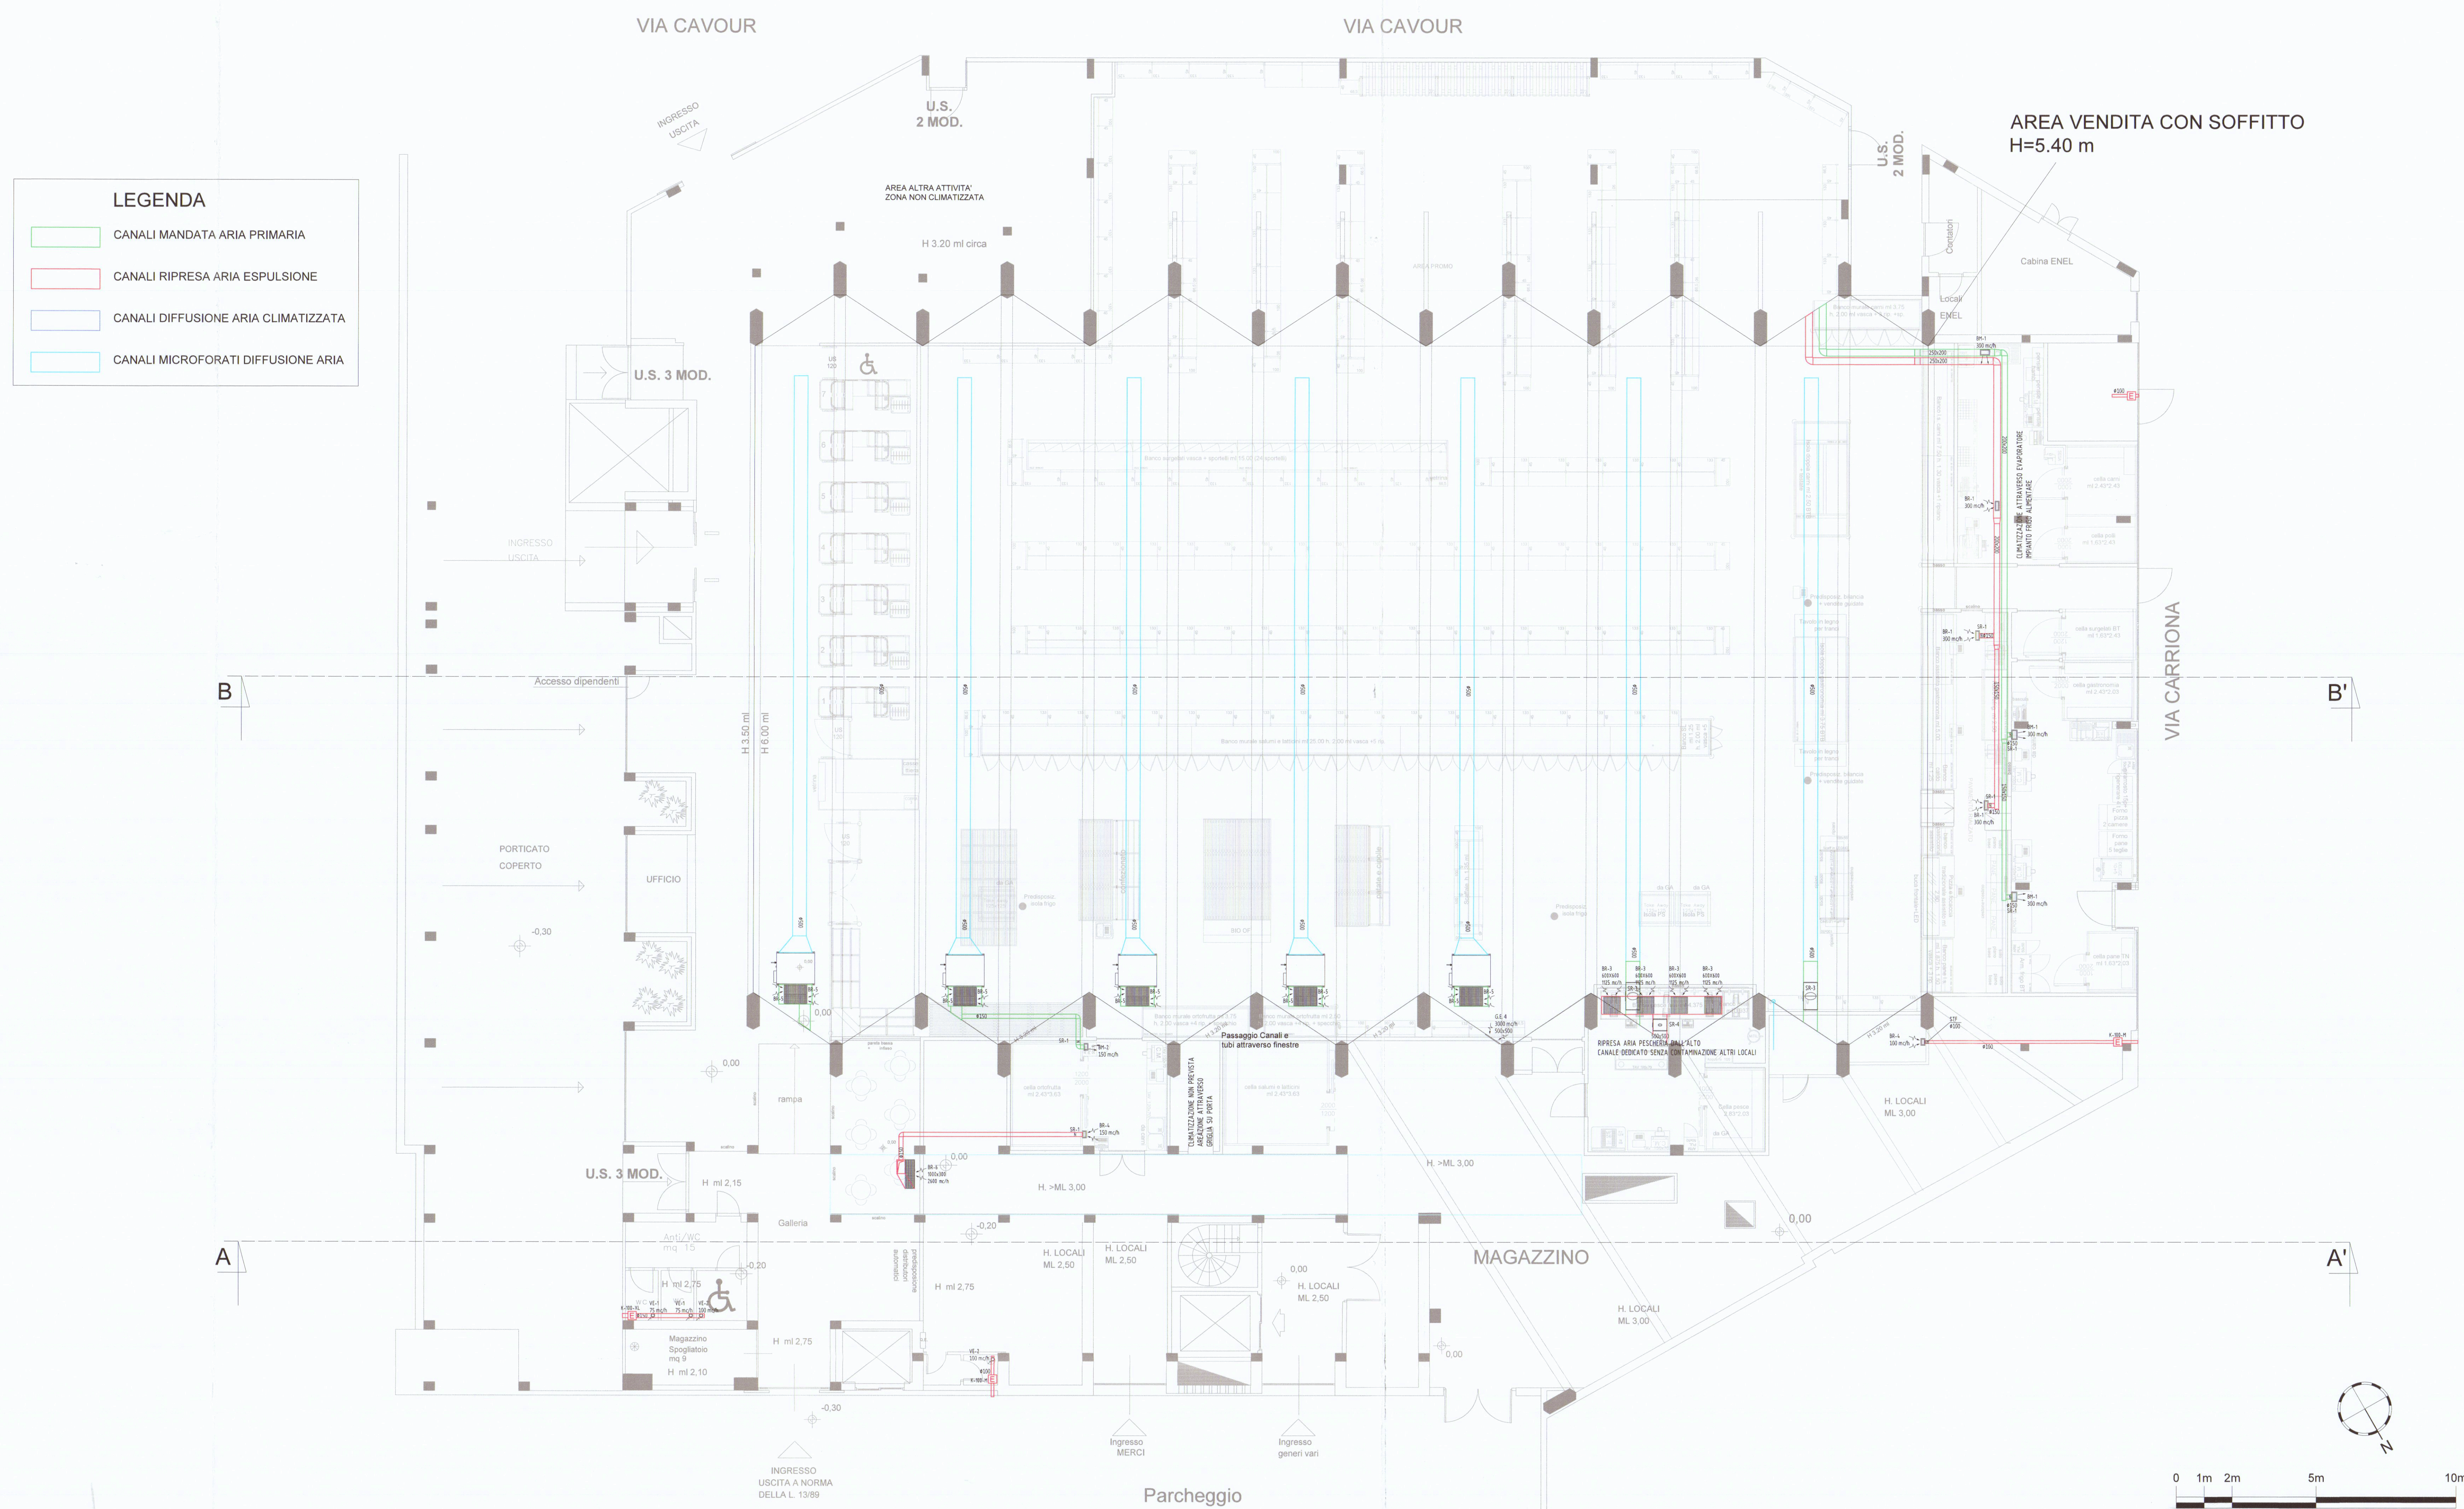

PLANIMETRIA CANALIZZAZIONI - SEZIONE B scala 1:100

[illegible]

COMUNE DI CARRARA (MS)	
INDIRIZZO VIA CARRIONA, 15	
OGGETTO RISTRUTTURAZIONE TOTALE PLANTO VENDITA COMOD	
ELABORATO MO01-A TERMO MECCANICA: PLANIMETRIA IMPIANTO CANALIZZAZIONE - CANALI ARIA	
			SCELA 1-100 ☐ Preliminare ☐ Definitivo ☒ Esecutivo ☐ As built EMESSO PER: ☐ Commenti ☐ Validazione ☐ Costituzione																																					
PROPRIETA' 			COMMITTENTE ENERGY EFFICIENCY EPSc.r.l. Via Tico, 14 00198 - ROMA P.Iva/C.F. 1252091002																																					
			 TEAM DI PROGETTO: Dott. Ing. Stefano Vanni Dott. Ing. Francesco Marziani Alghisi Dott. Ing. Francesco Marziani Alghisi Dott. Ing. Francesco Marziani Alghisi Ing. Roberto Marziani Alghisi Pro-Ing. Maurizio Donatelli																																					
<table border="1"><thead><tr><th>REVISIONE</th><th>DATA</th><th>REV.</th><th>PREPARATO</th><th>VERIFICATO</th></tr></thead><tbody><tr><td>EMISSIONE</td><td>26/07/2017</td><td>05</td><td>GP</td><td>MD</td></tr><tr><td>EMISSIONE</td><td>07/07/2017</td><td>04</td><td>GP</td><td>MD</td></tr><tr><td>EMISSIONE</td><td>02/06/2017</td><td>03</td><td>GP</td><td>MD</td></tr><tr><td>EMISSIONE</td><td>24/05/2017</td><td>02</td><td>GP</td><td>MD</td></tr><tr><td>EMISSIONE</td><td>31/03/2017</td><td>01</td><td>GP</td><td>MD</td></tr><tr><td>EMISSIONE</td><td>11/05/2016</td><td>00</td><td>GP</td><td>MD</td></tr></tbody></table>						REVISIONE	DATA	REV.	PREPARATO	VERIFICATO	EMISSIONE	26/07/2017	05	GP	MD	EMISSIONE	07/07/2017	04	GP	MD	EMISSIONE	02/06/2017	03	GP	MD	EMISSIONE	24/05/2017	02	GP	MD	EMISSIONE	31/03/2017	01	GP	MD	EMISSIONE	11/05/2016	00	GP	MD
REVISIONE	DATA	REV.	PREPARATO	VERIFICATO																																				
EMISSIONE	26/07/2017	05	GP	MD																																				
EMISSIONE	07/07/2017	04	GP	MD																																				
EMISSIONE	02/06/2017	03	GP	MD																																				
EMISSIONE	24/05/2017	02	GP	MD																																				
EMISSIONE	31/03/2017	01	GP	MD																																				
EMISSIONE	11/05/2016	00	GP	MD																																				
STATO DATA REV. PREPARATO VERIFICATO	
STATO DEL PROGETTO	
CARMDO1426077	
I presente documento è di proprietà esclusiva di FREE SpA. Tutti i dati sono riservati. Questo documento è parte di una serie non può essere riprodotto, ristampato, trasferito, diffuso o in altro modo senza permesso scritto dalla FREE SpA. Le informazioni contenute nel presente documento sono da considerarsi solo informative e gli utenti del documento stesso che utilizzano queste informazioni senza averne autorizzazione scritta dalla FREE SpA assumono la responsabilità delle conseguenze derivanti dall'uso non autorizzato del presente documento. Il presente documento non deve essere utilizzato per scopi diversi dall'uso previsto. L'ingegnering è un servizio riservato alle sole opere dell'autore intellettuale. L'utilizzo non autorizzato del presente documento costituisce violazione della legge sul diritto d'autore e può essere punito con sanzioni penali e civili.	