

20 MAR 1988

A.T.E.R. MASSA CARRARA

AZIENDA TERRITORIALE EDILIZIA RESIDENZIALE

- Carrara - Via Roma, 30 -

LEGGE 5.8.1978

COM. N. 457 INTERCOMUNALE

BENI AMBIENTALI N. 2

Riunione N. 25 del 14.4.88

Parere favorevole a condizione

Il Presidente

Approvato dal Sindaco alle condizioni

indicate nella Concessione Edilizia

N. 116 del 5 APR. 1988

Il Dirigente 1° DIPARTIMENTO

(Arch. Claudio Varrani)

Appalto - concorso pilotato con progetto guida

Art. 4/24 L. 8.8.77 n° 584 e succ. per la progettazione

ed il recupero, con parziale proposta di gestio-

ne, del fabbricato 'LE LOGGE' in Carrara -

Piazza Alberica - Gara del 13/02/88.

BIENNIO

TAV. 8

MOT

ORD. DEGLI ARCHITETTI DI MASSA CARRARA

dott. arch. PETRUCCI DANTE

Cod. Fisc. PTR DNT 27/E10 B 321

49

STORIA E MEMORIA



ATTUALE


PIANO PIANO TERZO

Esaminato con esito favorevole

dalla Commissione Edilizia Comunale

nella seduta n. 34 del 10.8.88

IL SINDACO

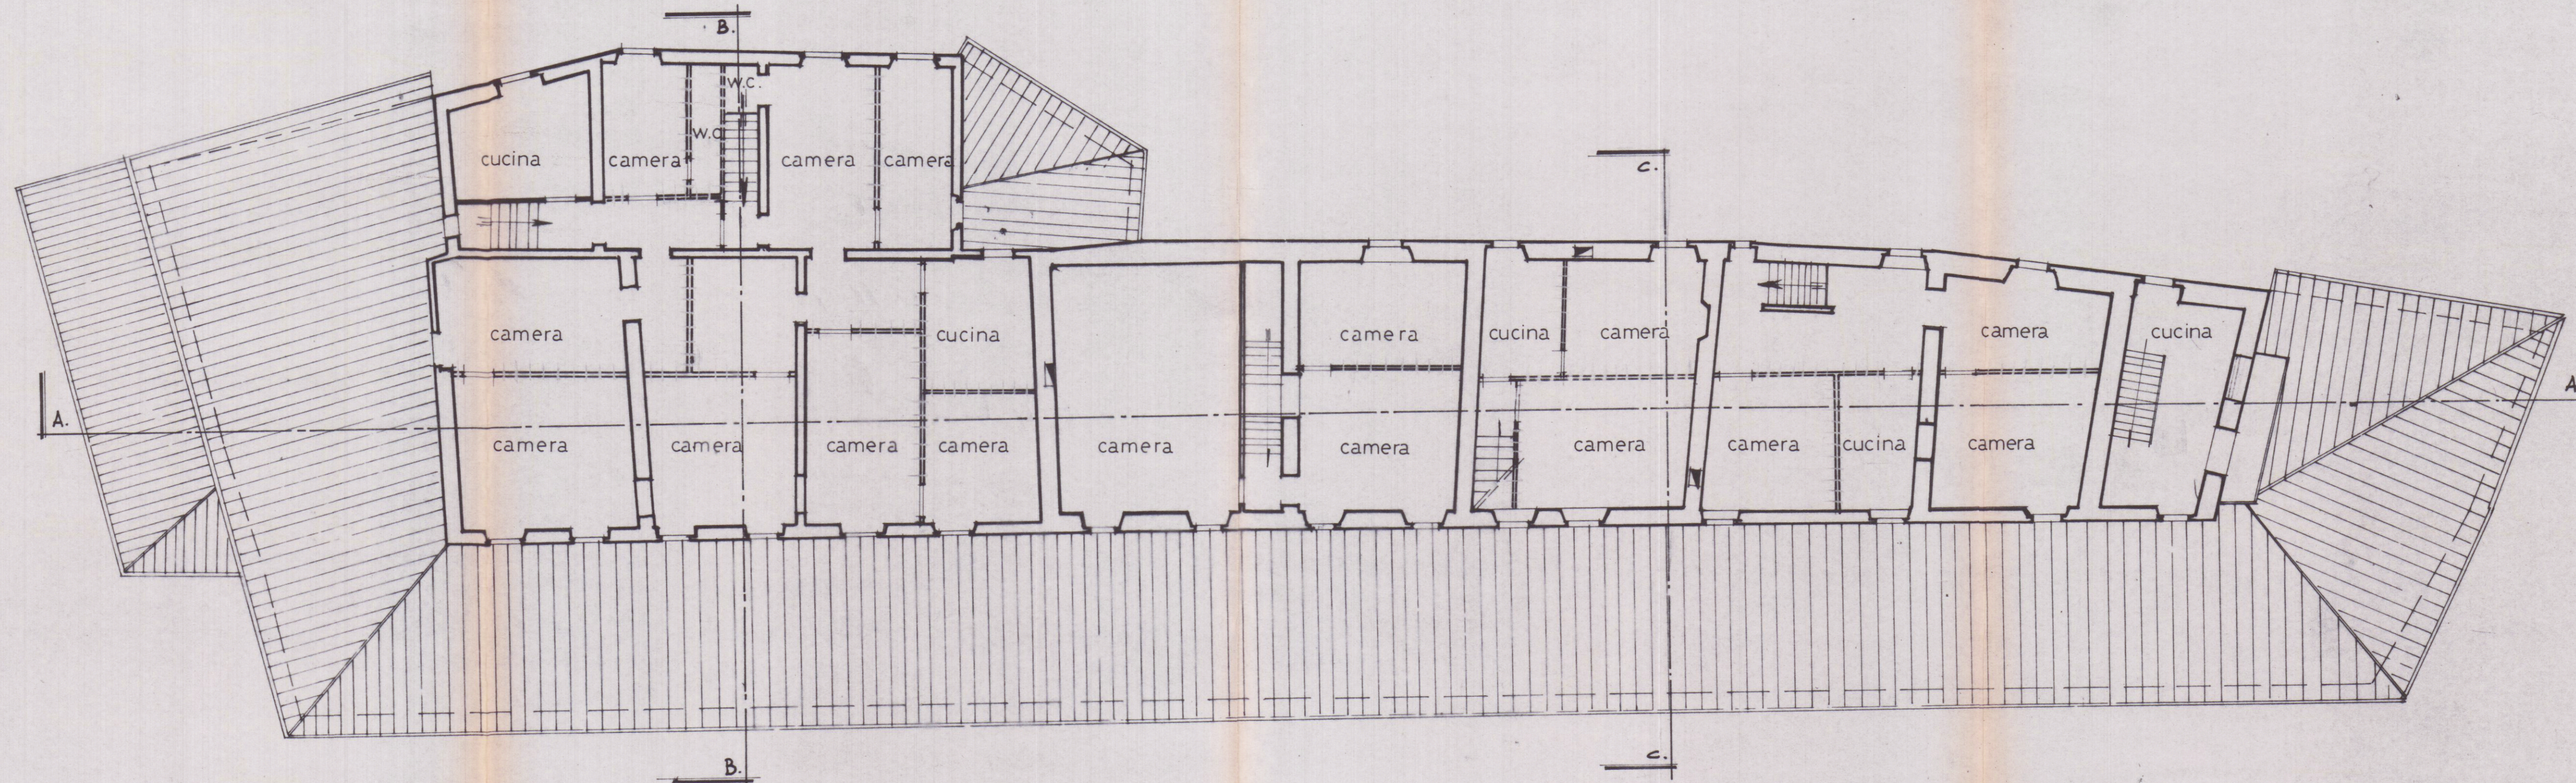

DIVISIONE INTERNA COME DA RICERCA CATASTALE
NON ESISTENTE SUL POSTO