



STATO ATTUALE AL MAGGIO 1983

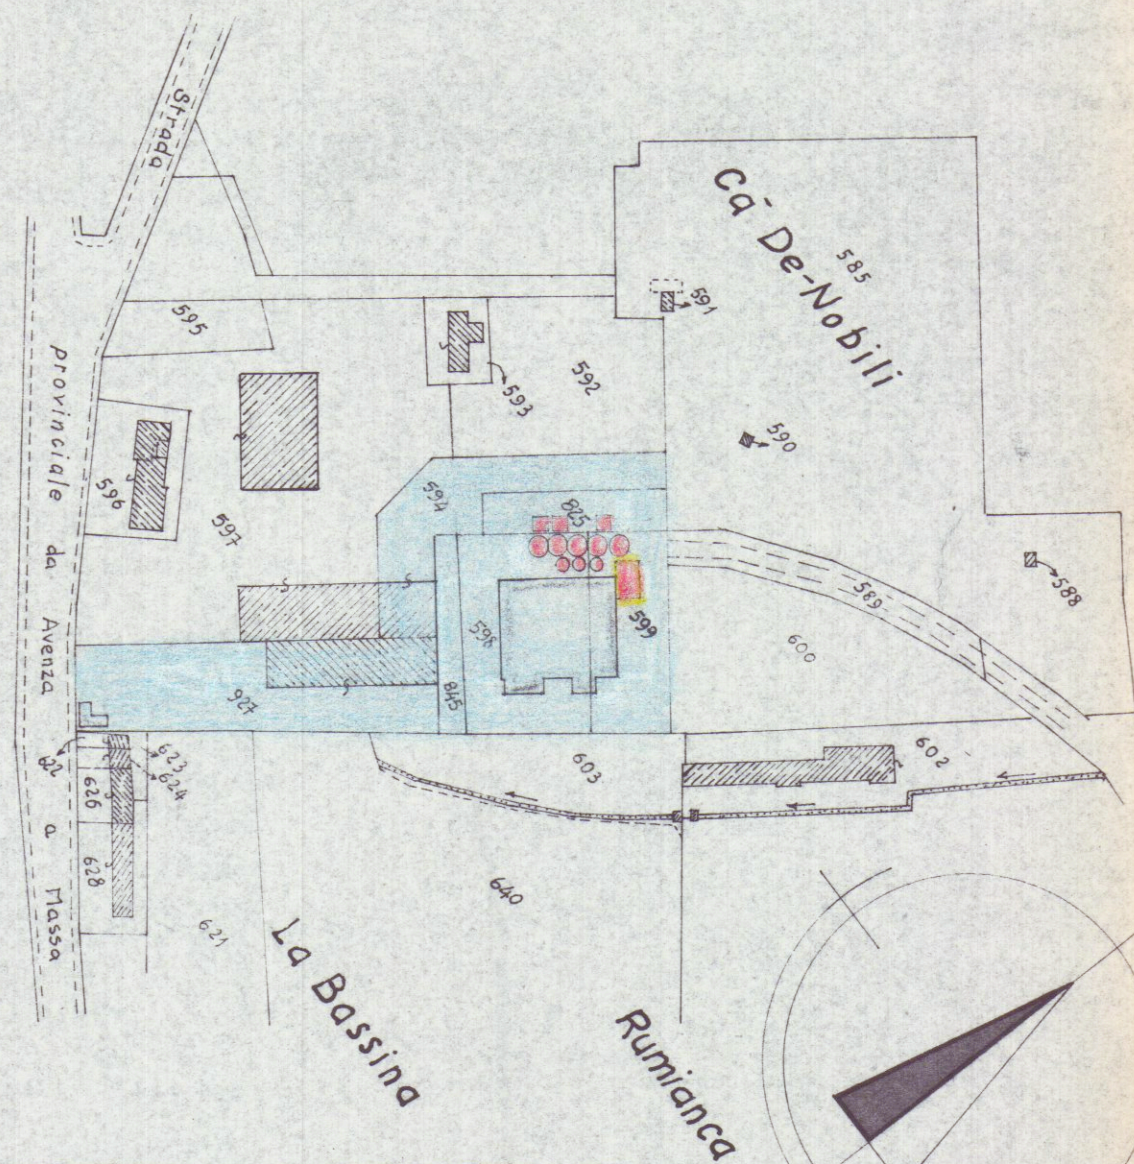

COMUNE DI CARRARA Fog. 94
SCALA 1:2000

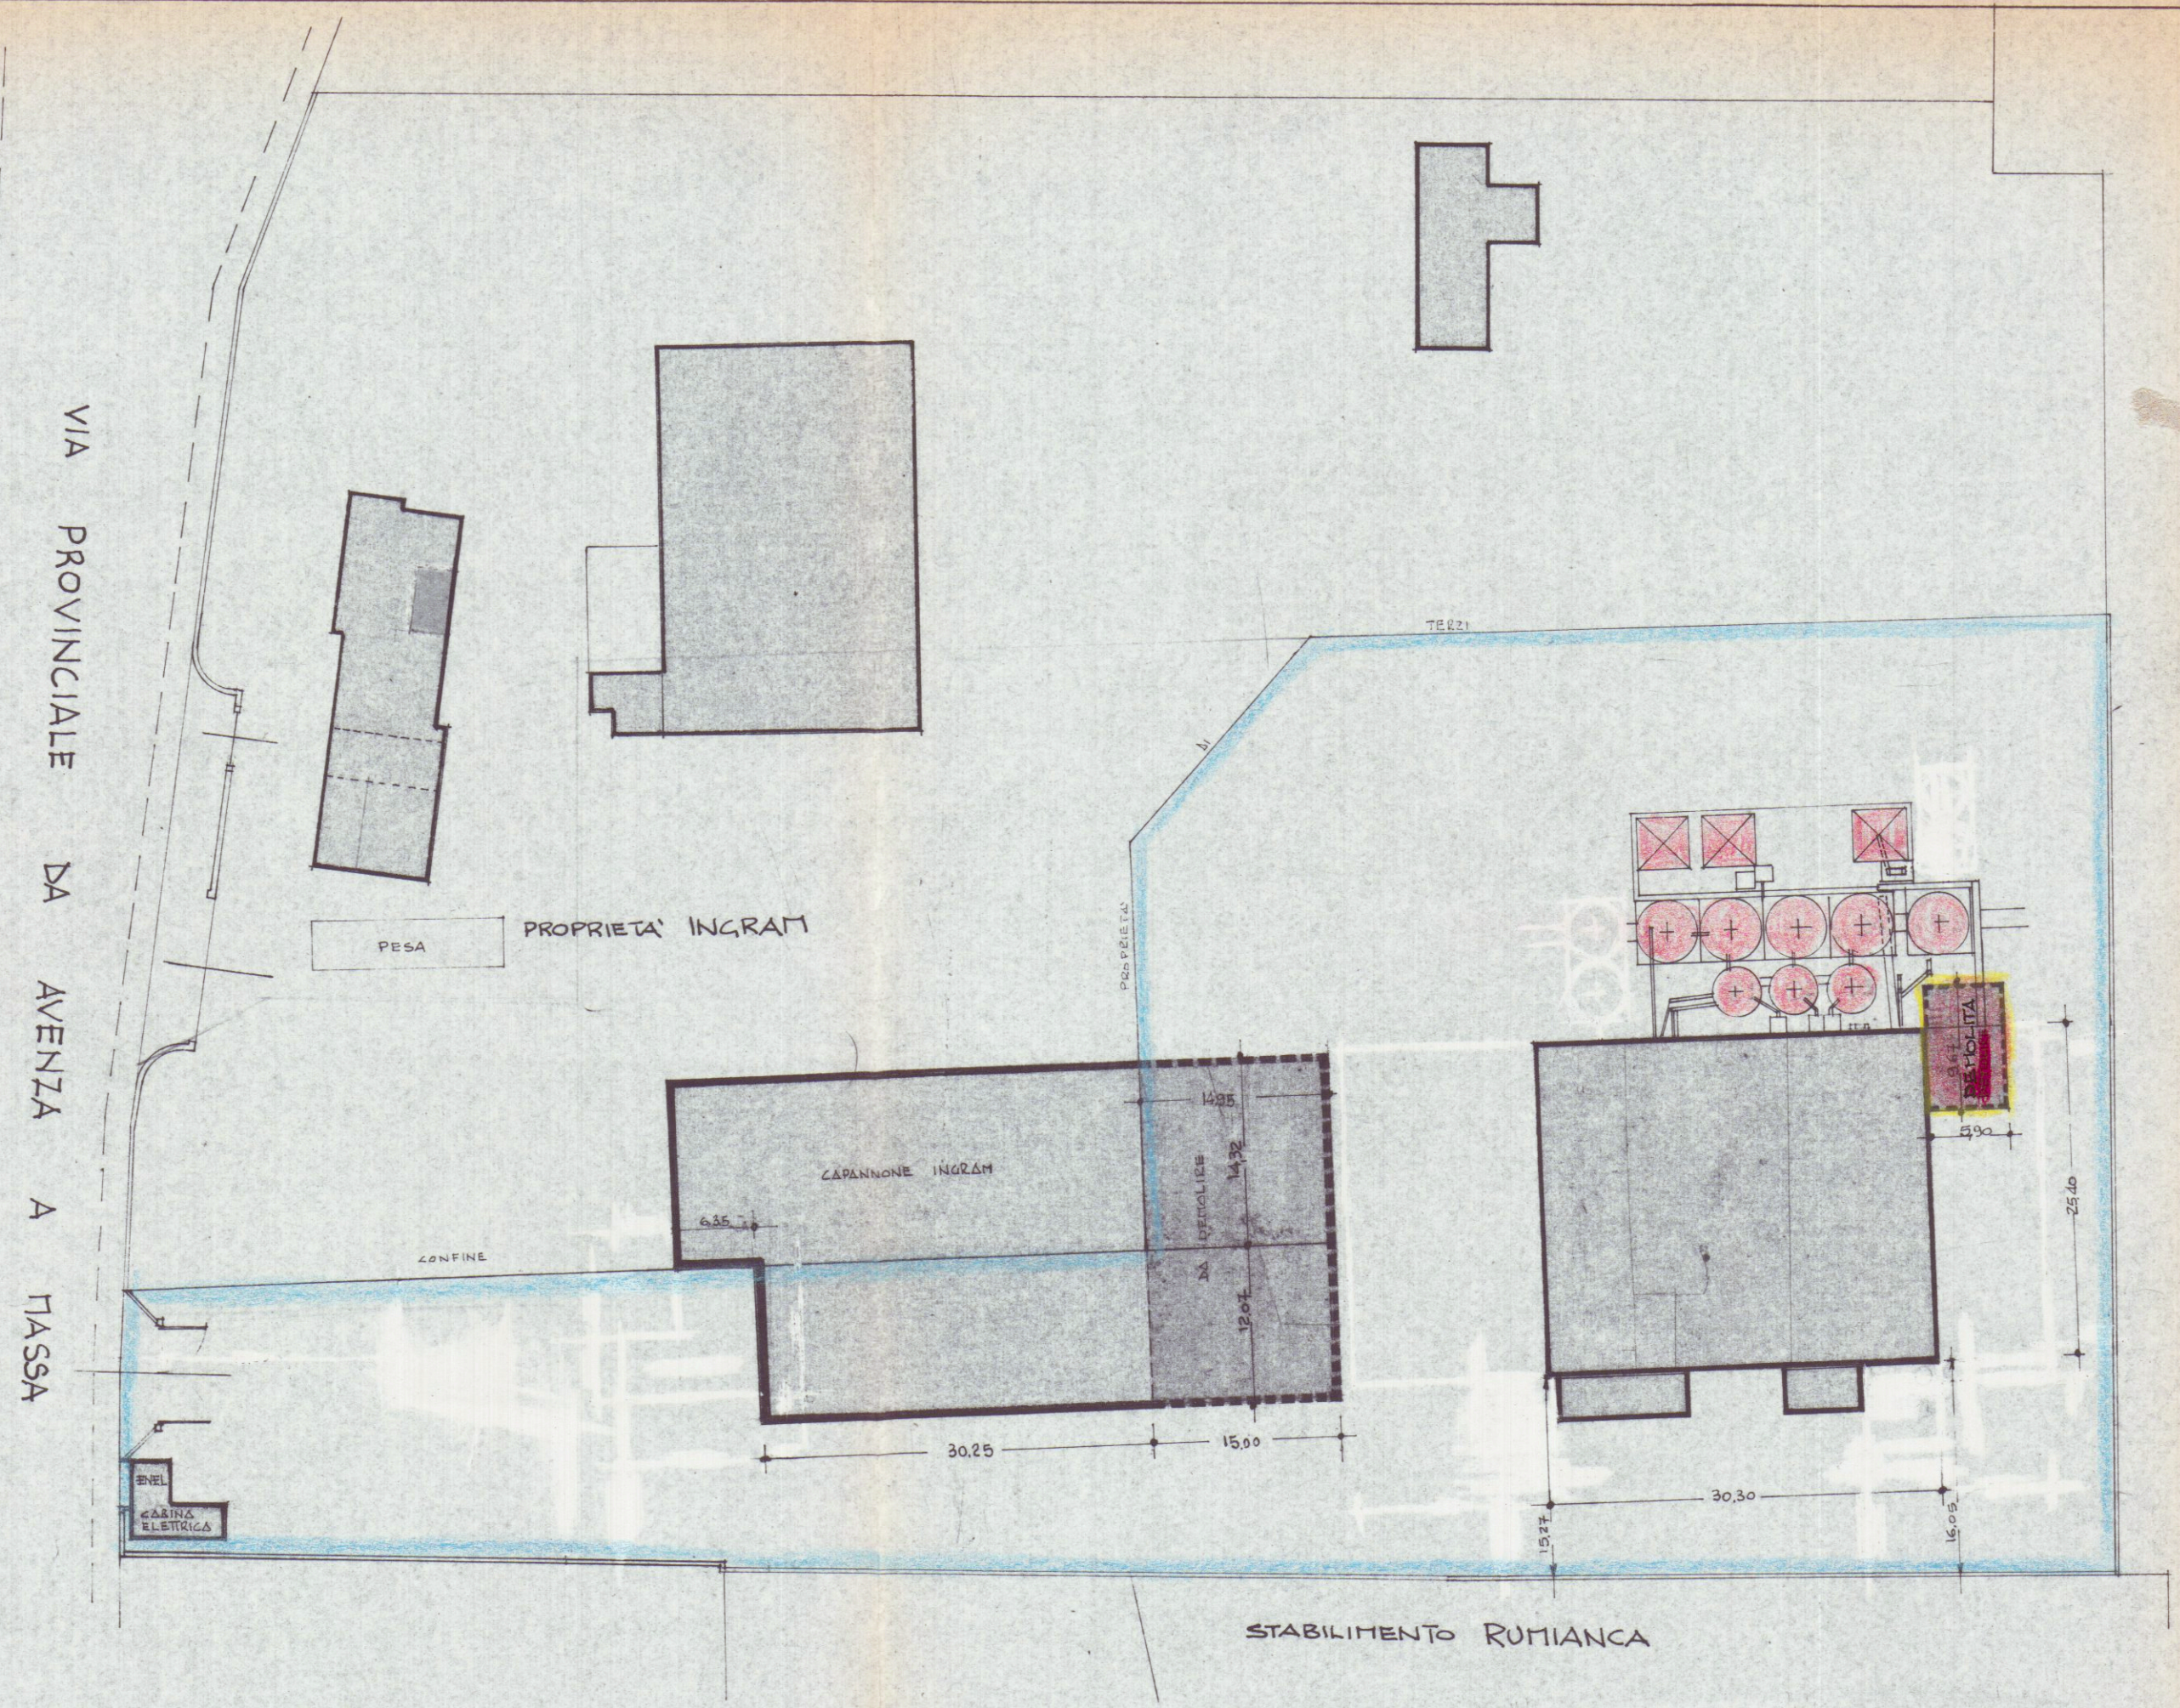

PLANIMETRIA 1:500