



GEOMETRA
TAVARINI
STEFANO



Progettazione Edile
Direzione Lavori
Consulenza tecnica legale
Smaltimento amianto
Rilievi topografici
pratiche catastali
Tabelle Millesimali
Perizie e Stime Immobiliari

COMUNE di CARRARA

Progetto :
MANUTENZIONE STRAORDINARIA E
FUSIONE IMMOBILE

2.3

Estremi Catastali : Foglio 59 Mappale 157-159 sub 1


Titolo :
STATO di RAFFRONTO
ESTRATTO DI MAPPA - ESTRATTO P.R.G.C.
AEREOFOTOGRAMMETRIA

Scala disegni
1:100



Progettista
Geom. Tavarini Stefano




Richiedente:
Sig.ra DELL'AMICO CATERINA

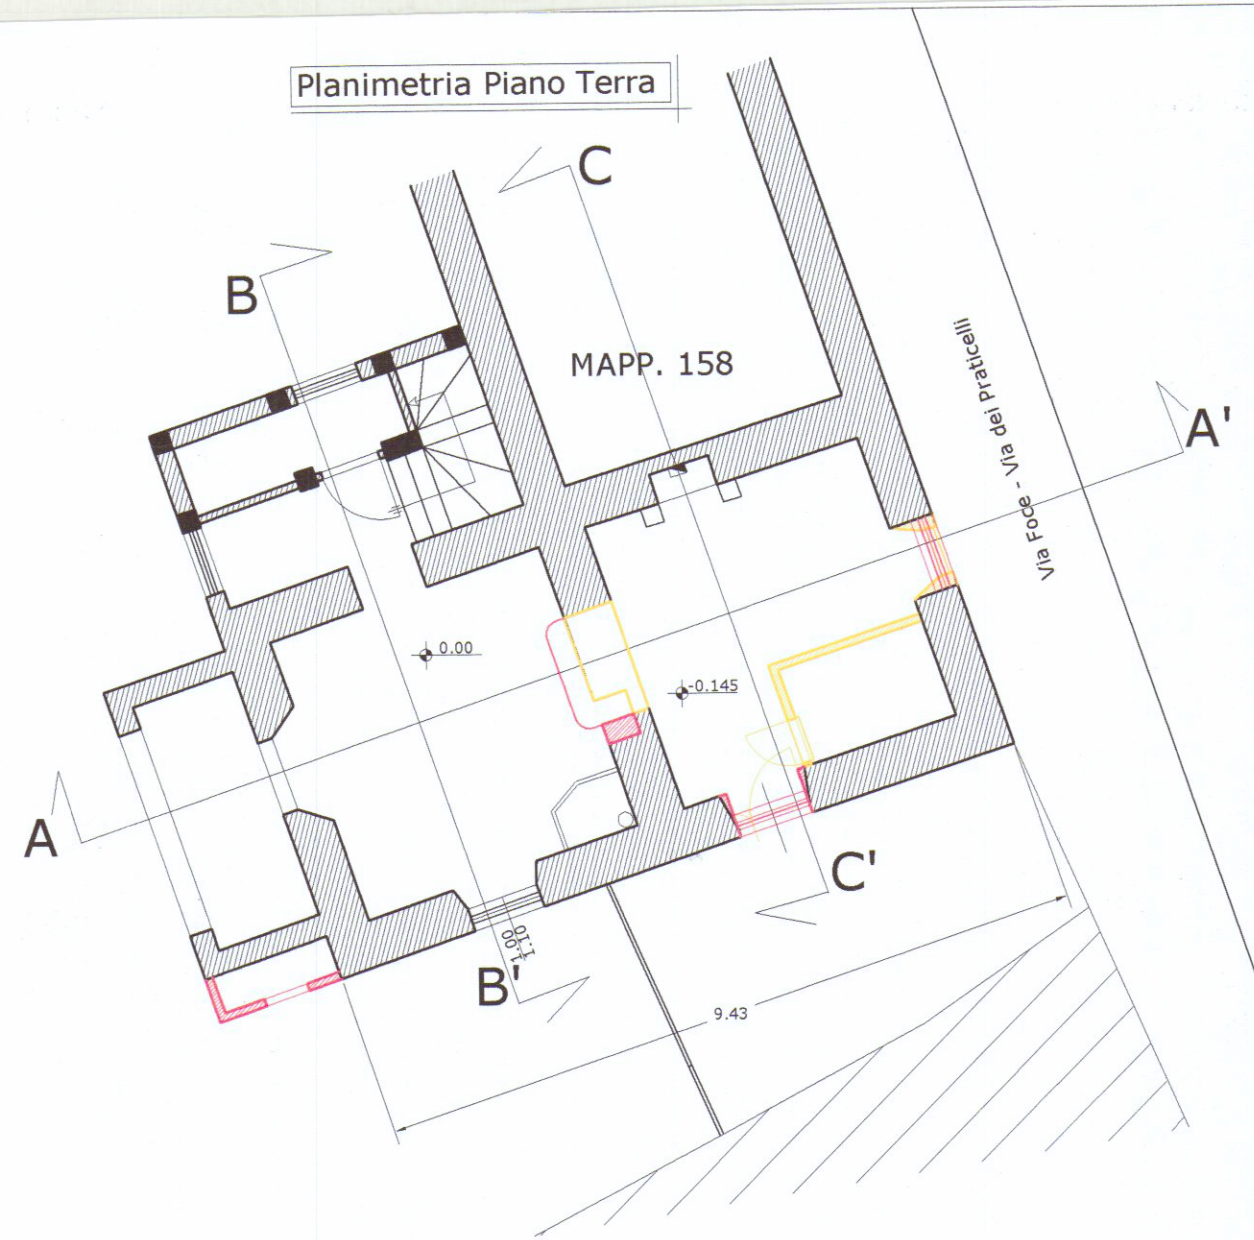


ESTRATTO PLANIMETRICO CATASTALE SCALA 1:1000
COMUNE DI CARRARA FG. 59

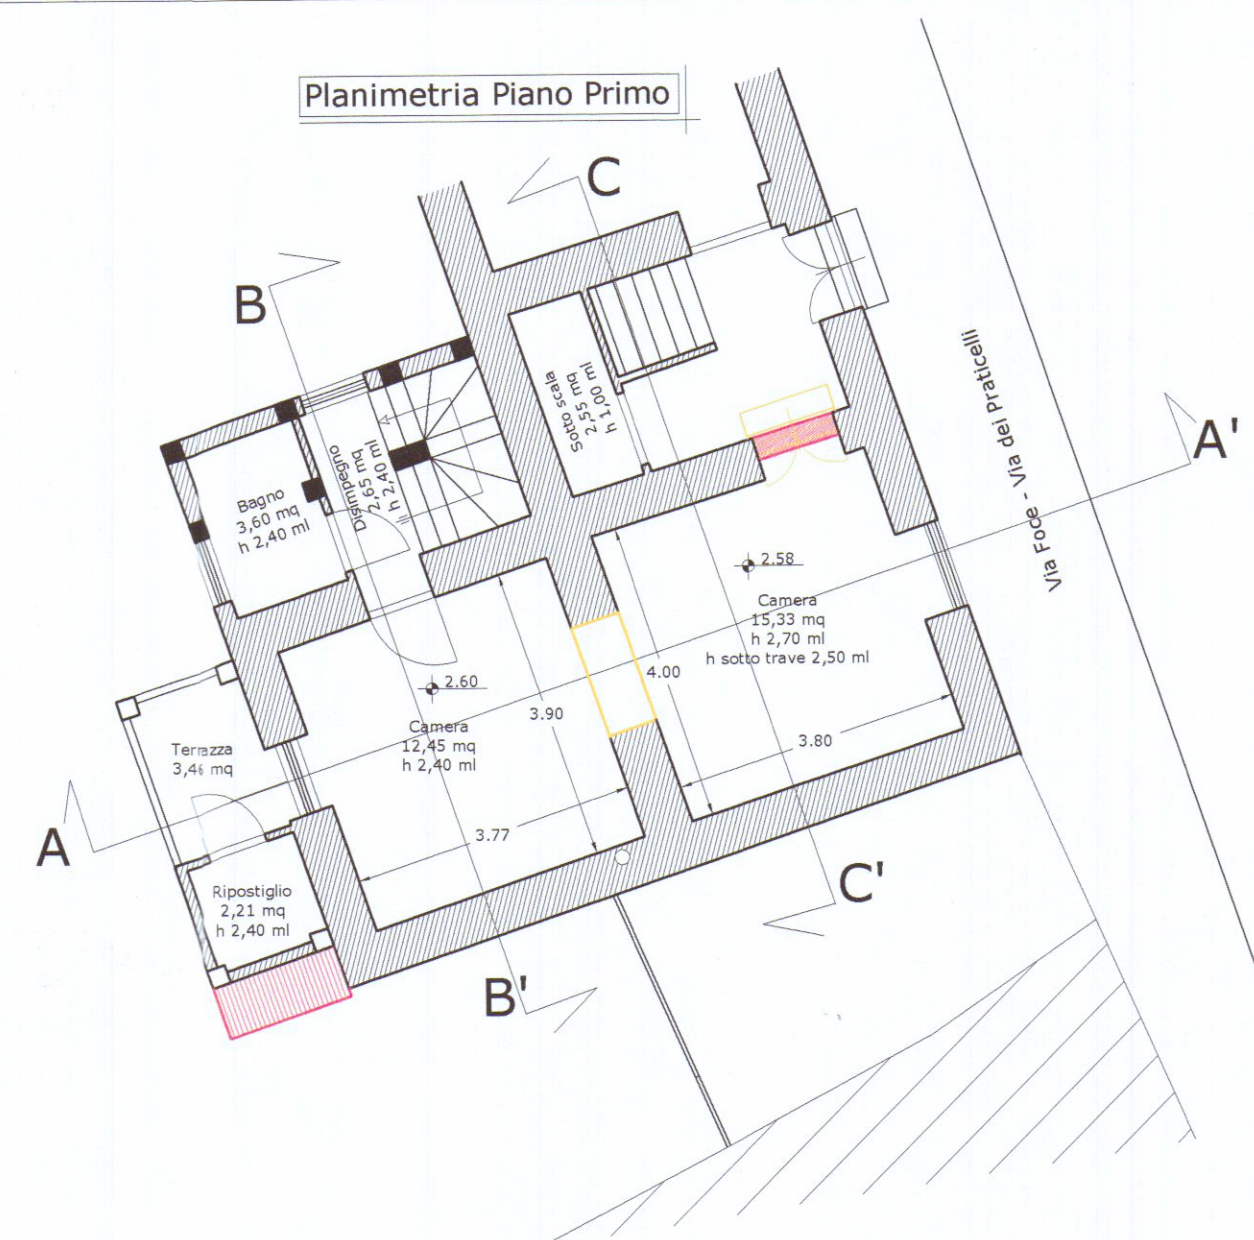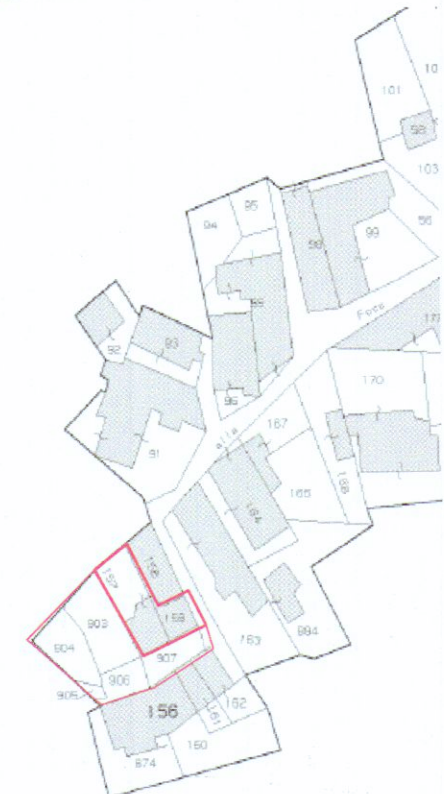


Prospetto est

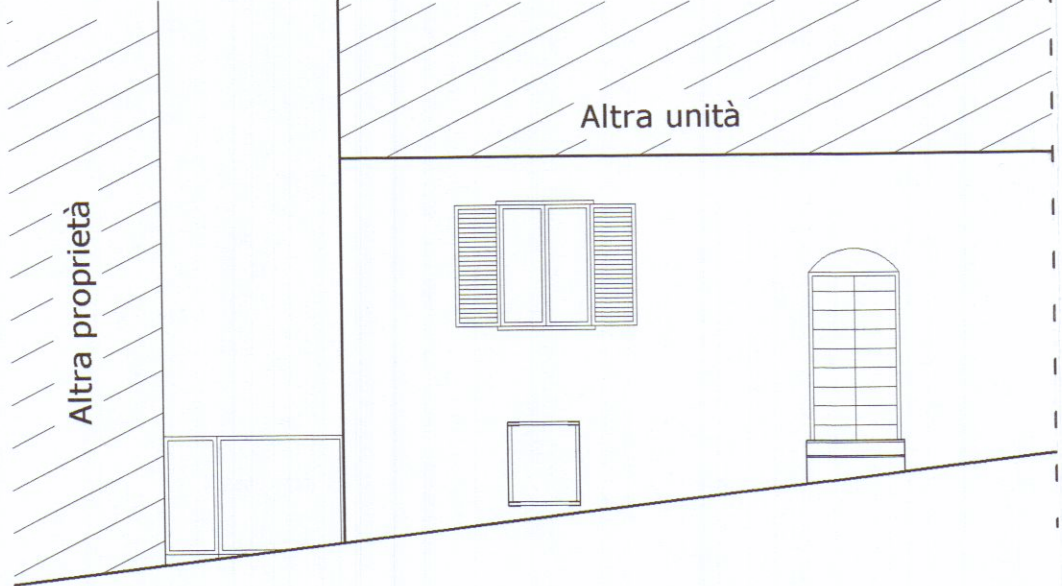


Prospetto via Foce

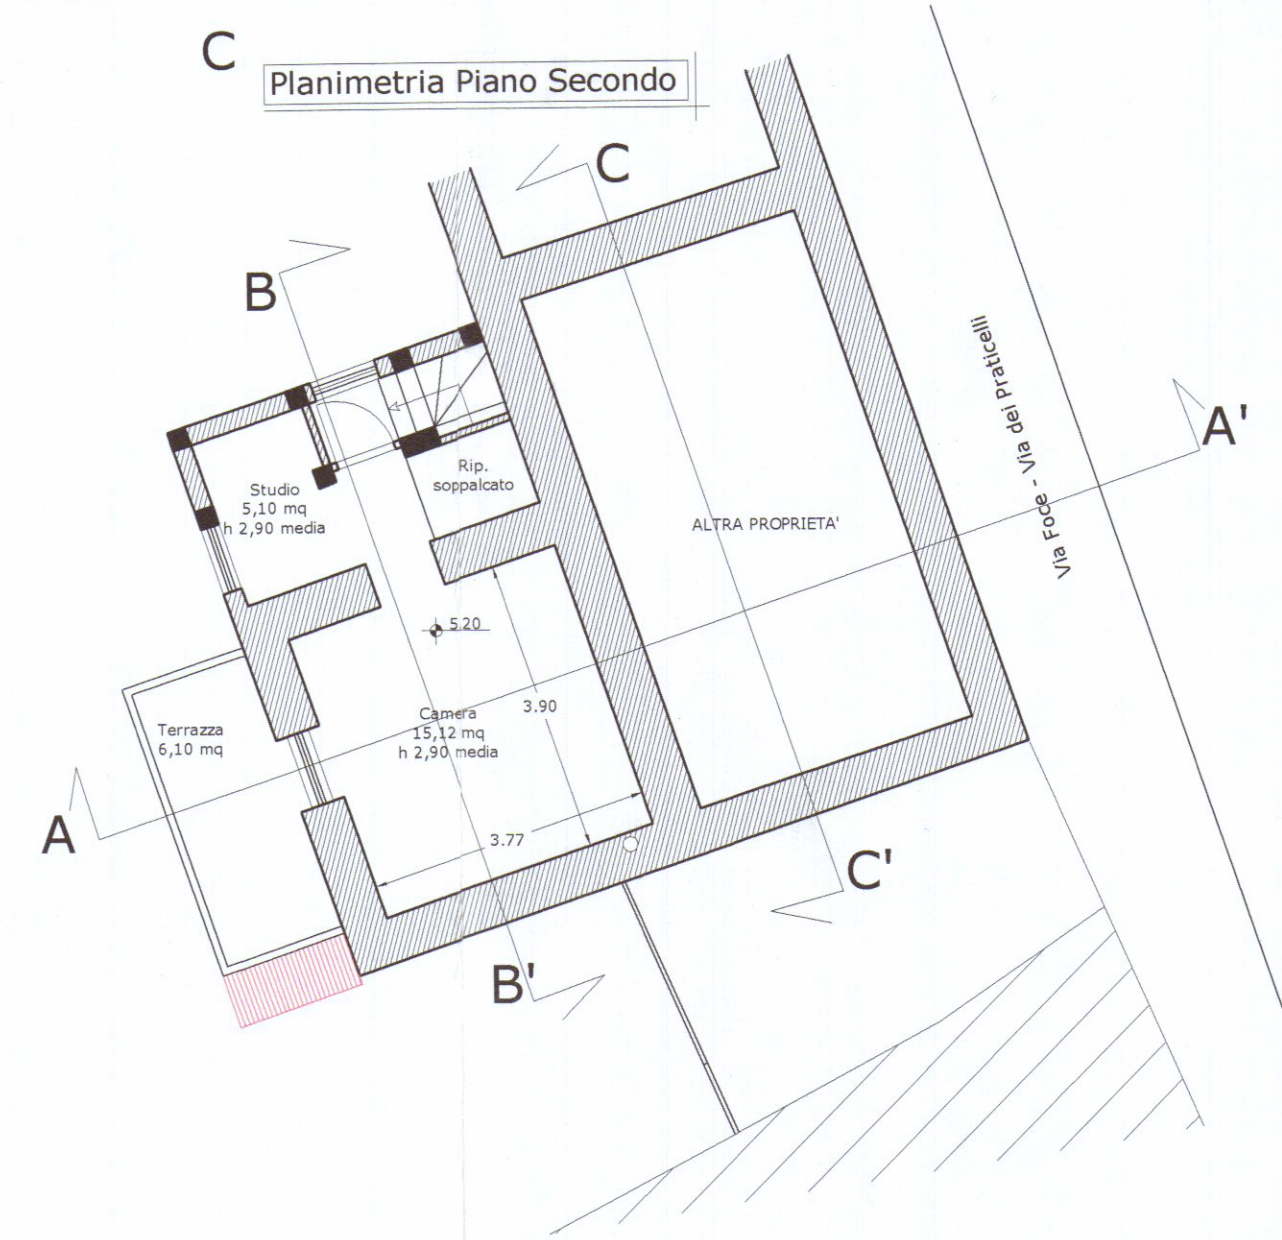

Prospetto nord

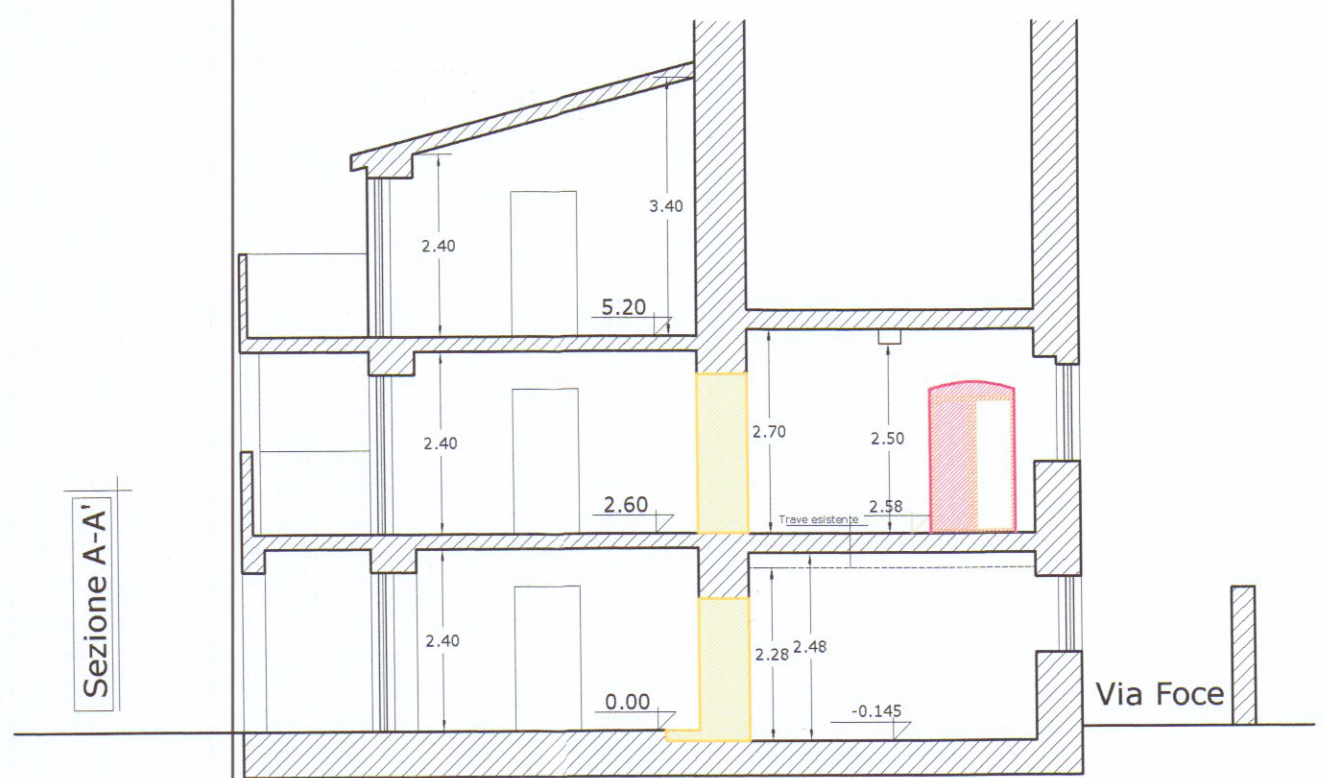

Sezione A-A'

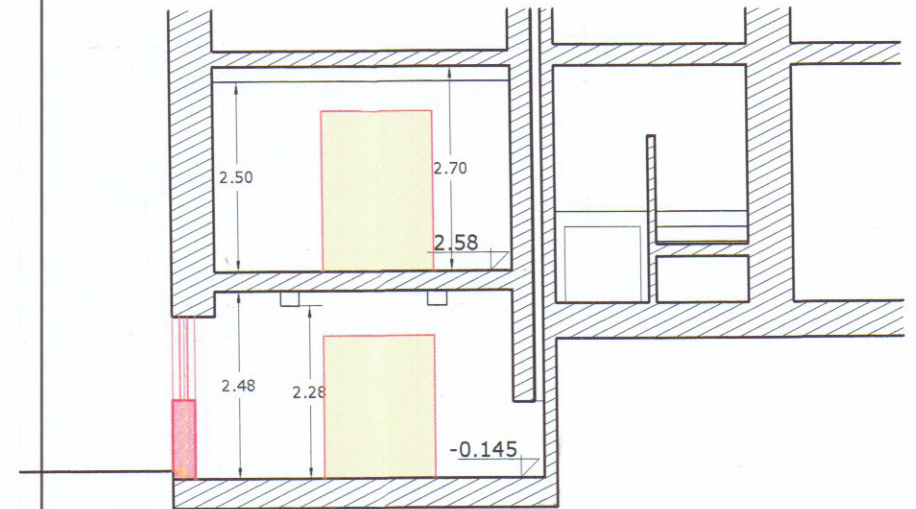

Sezione B-B'