


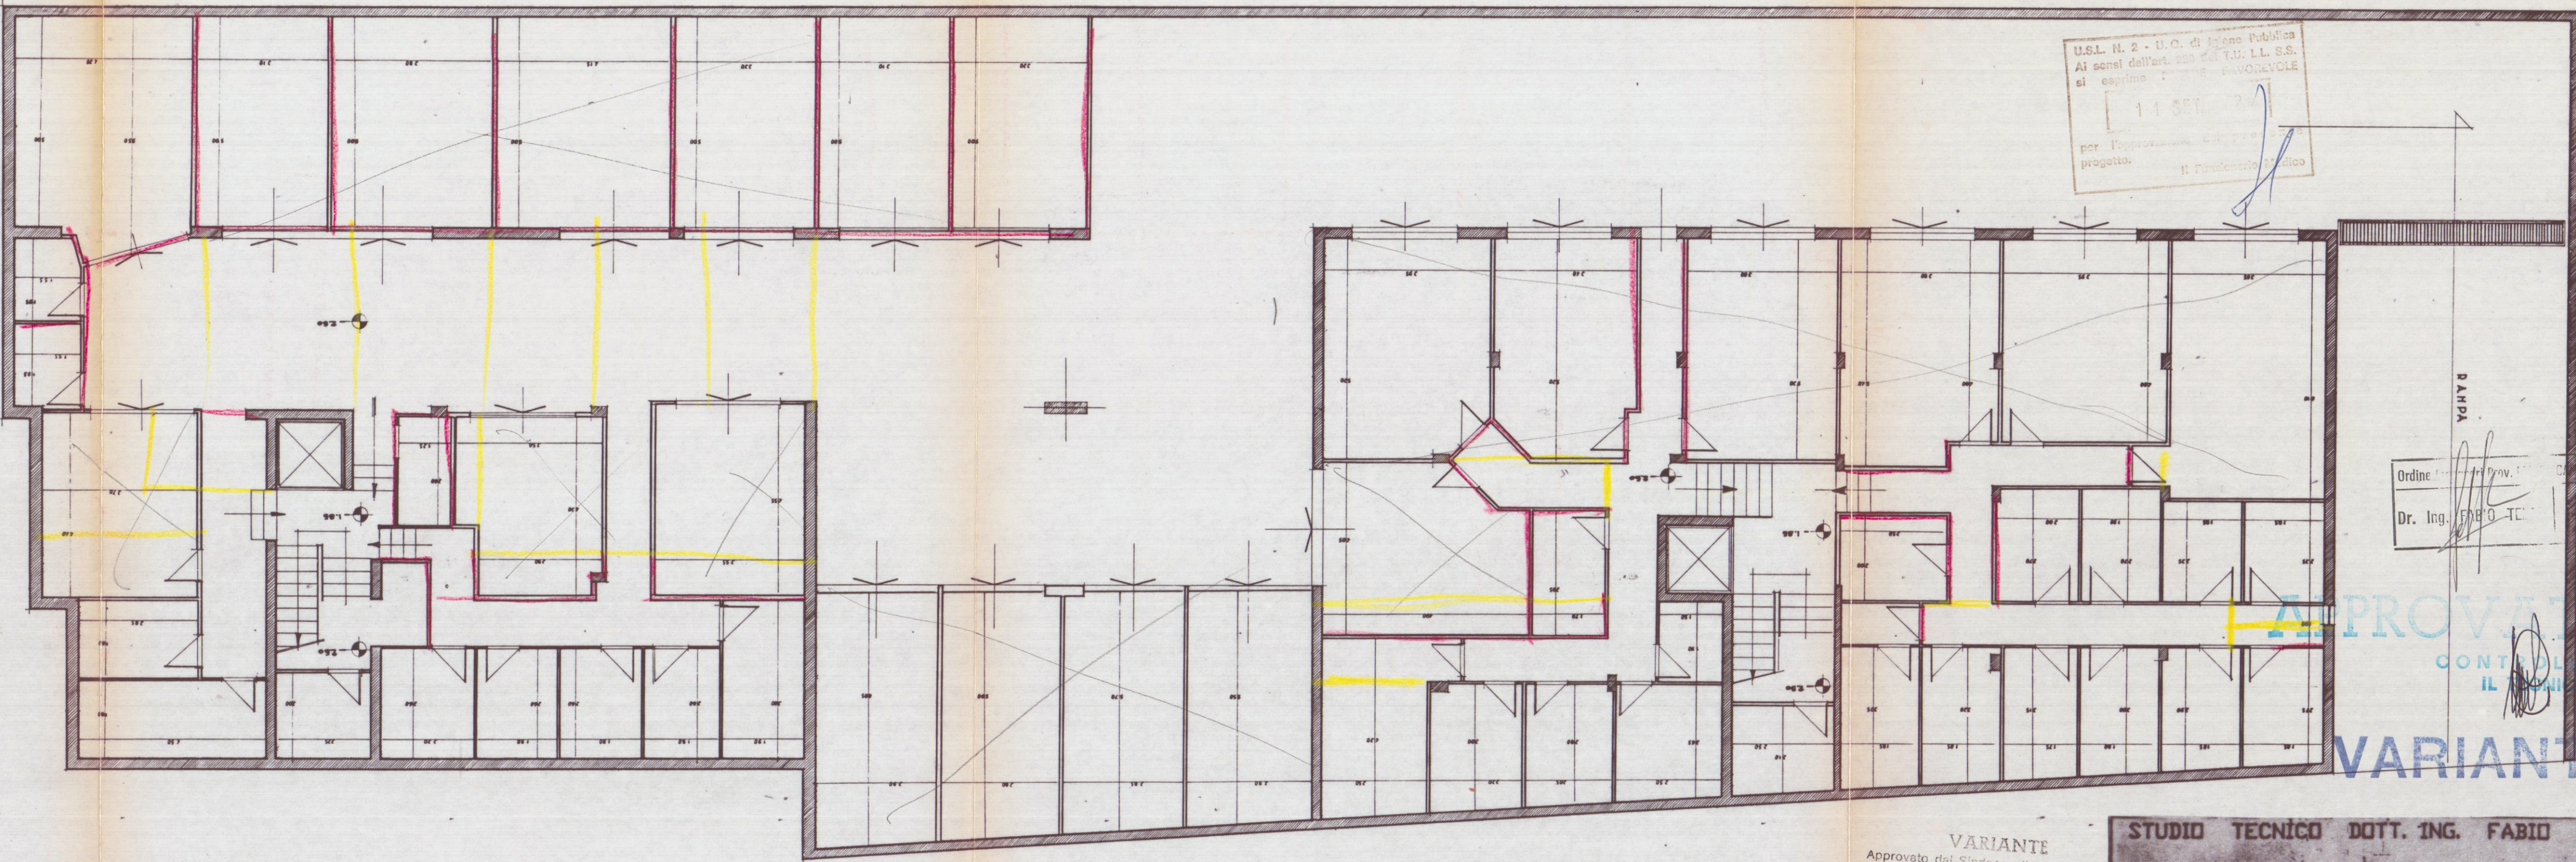

U.S.L. N. 2 - U.O. di Ig. Pub. Al sensi dell'art. 230 del T.U. L.L. S.S. si esprime l'opinione FAVOREVOLE
11 SET 1993
per l'approvazione del progetto.
Il Funzionario Medico

Ordine Prov. 11
Dr. Ing. FABIO TELARA

APPROVATO
CONTROLLATO
IL TECNICO
VARIANTE

VARIANTE
Approvato dal Sindaco alle condizioni della concessione edilizia originaria n. 177 del 31.5.92
CARRARA, il 10 MAR 1993
IL DIRIGENTE DIPARTIMENTO (Arch. Claudio Varriani)

STUDIO TECNICO DOTT. ING. FABIO TELARA				
PIAZZA ALBERICA n°4 - CARRARA - TEL. & FAX 0585/777738				
COMITENTE	OGGETTO	LAVORO		
NUOVA MONTIVERONE S.R.L.	VARIANTE ALLA DISTRIBUZIONE INTERNA E AI PROSPETTI	FABB. 'A' INTERRATO		
VIA PROV. LE AVENTA-SARANA		TAV. 1		
TAV.	DATA	DIS.	SCALE	SIGLA
2				

15/03/1992