



PARCHEGGI	
VOLUME TOTALE FUORI TERRA (mq 183.50xmi7.50)=mq 1373.63	
SUPERFICIE PARCHEGGI (L 24 Marzo 1989 N. 122) (mq 1373.63 - 10)=mq 137.363	
PARCHEGGI ESTERNI	P1 MQ 86.00
	P2 MQ 86.50
PARCHEGGI INTERNI	P3 MQ 39.00
TOTALE PARCHEGGI	MQ 211.50

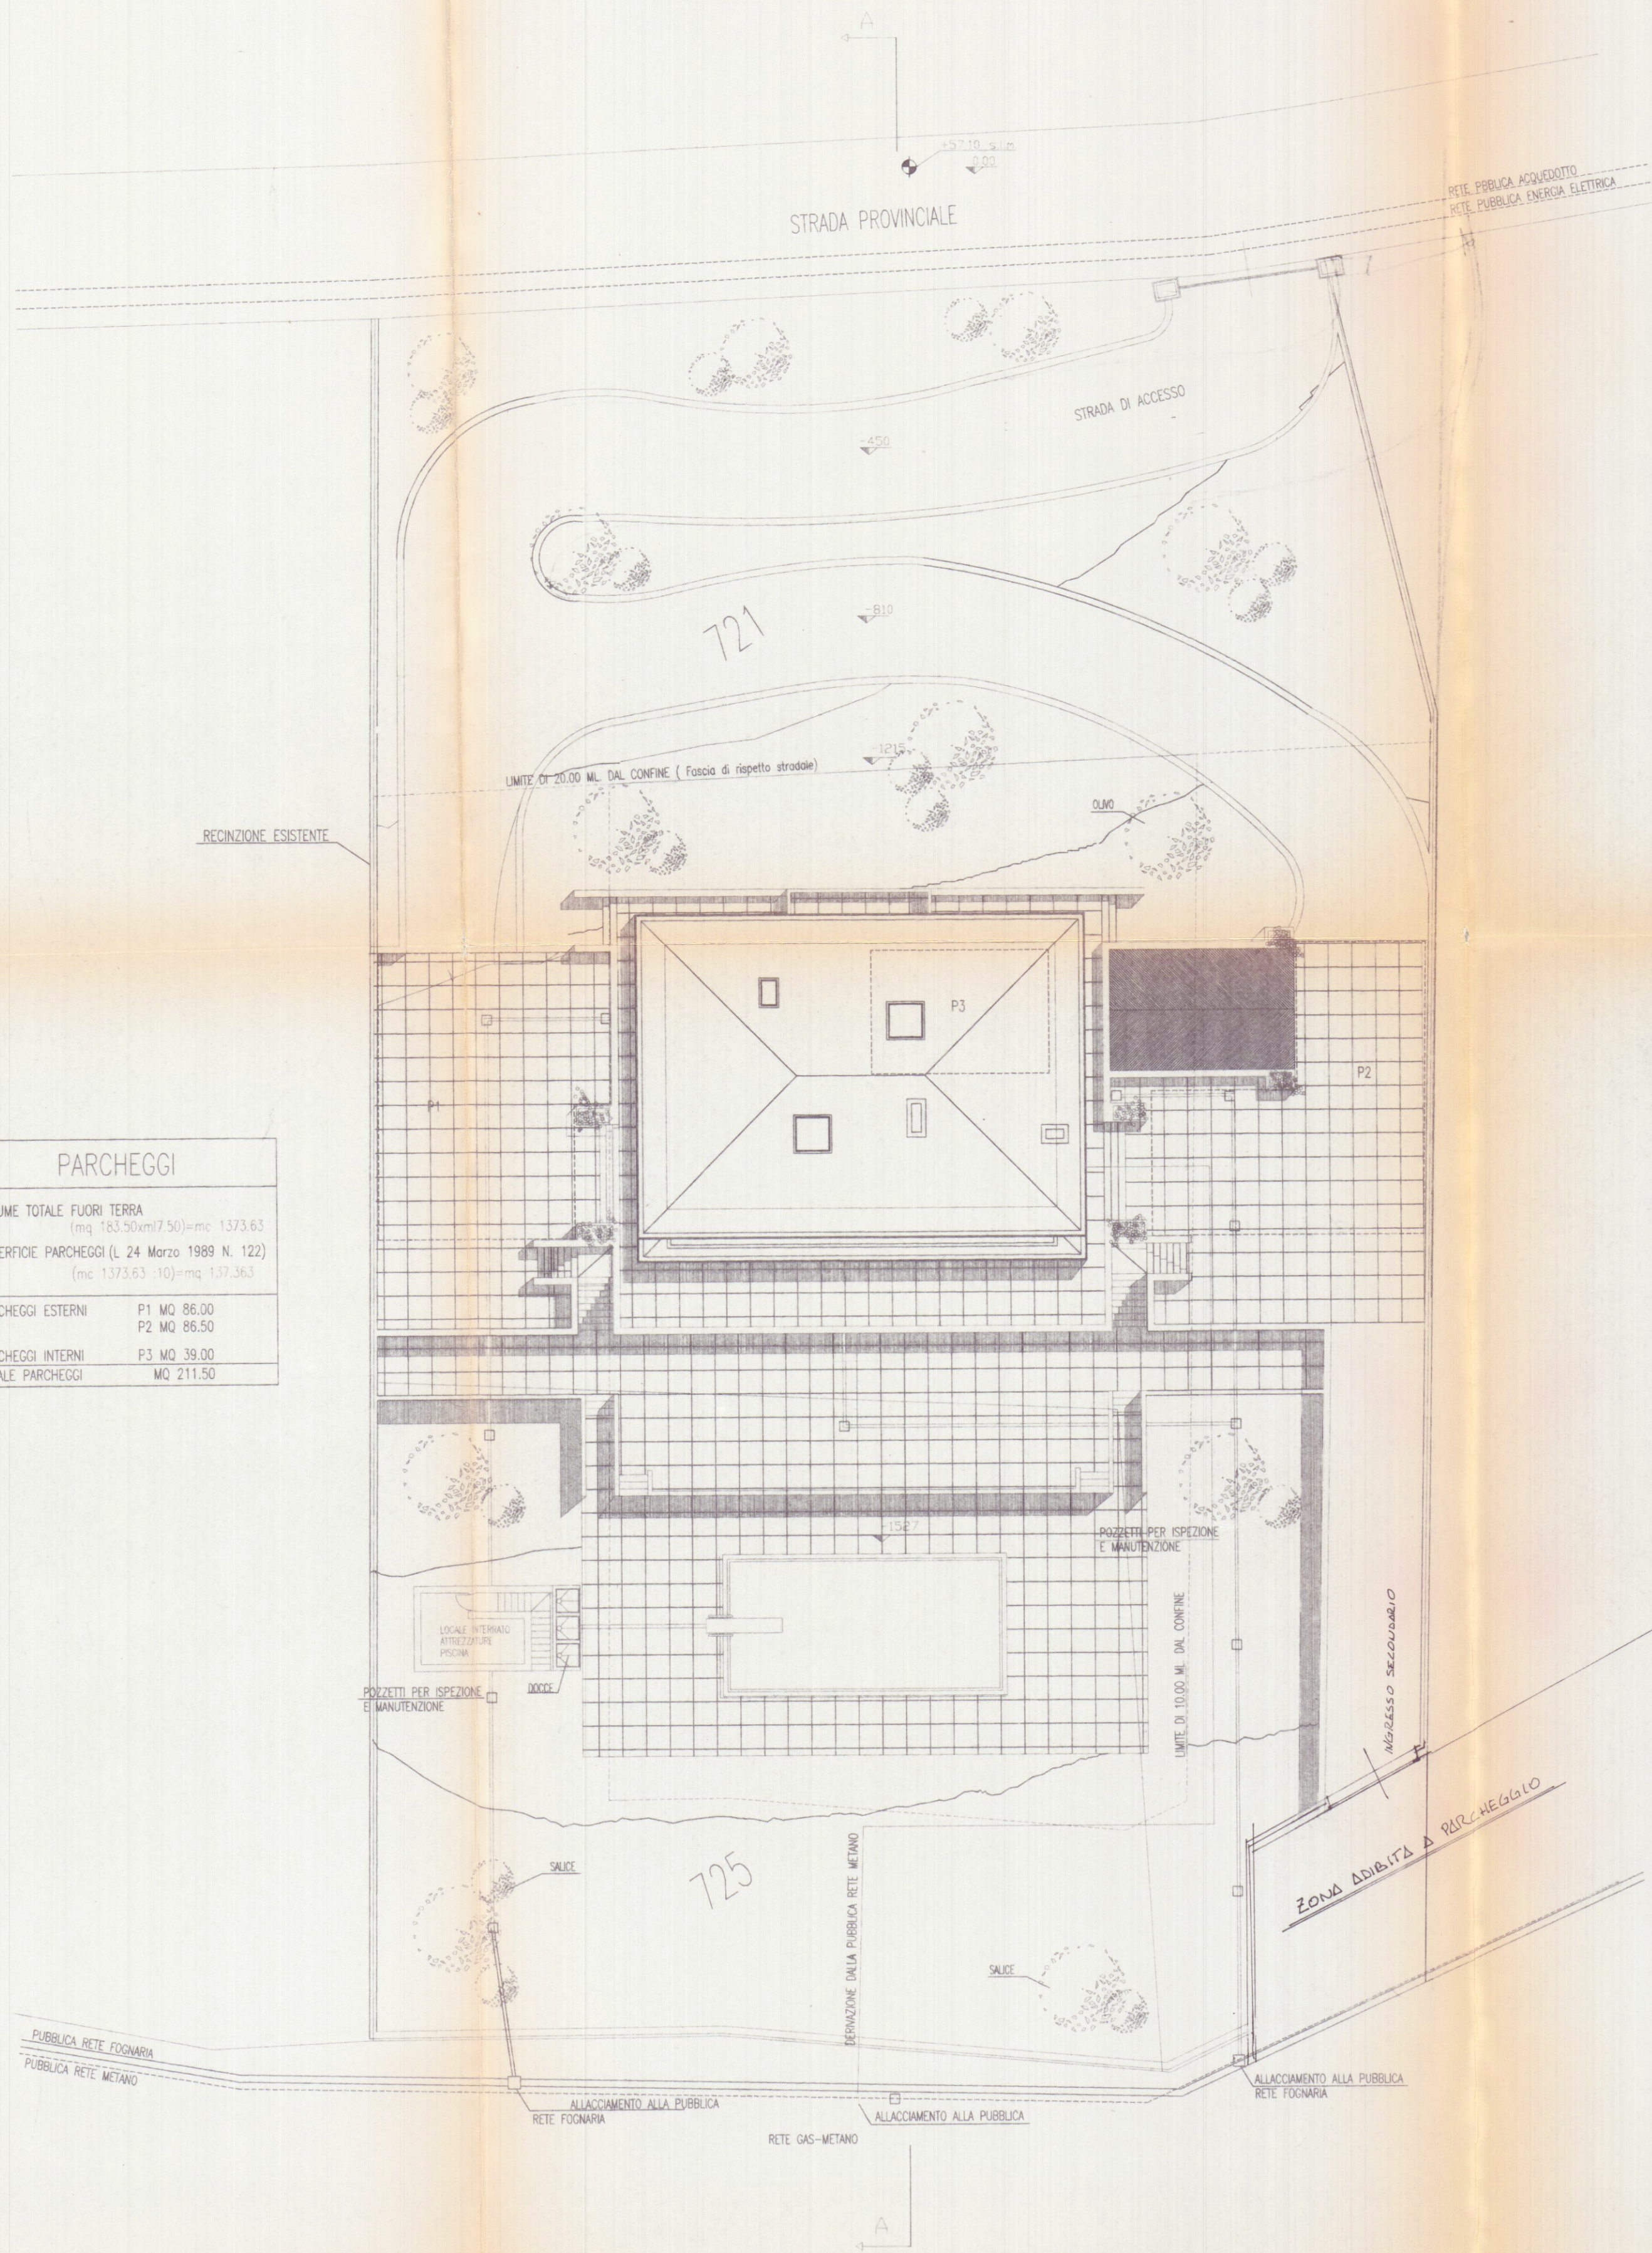

SEZIONE TRASVERSALE scala 1:200

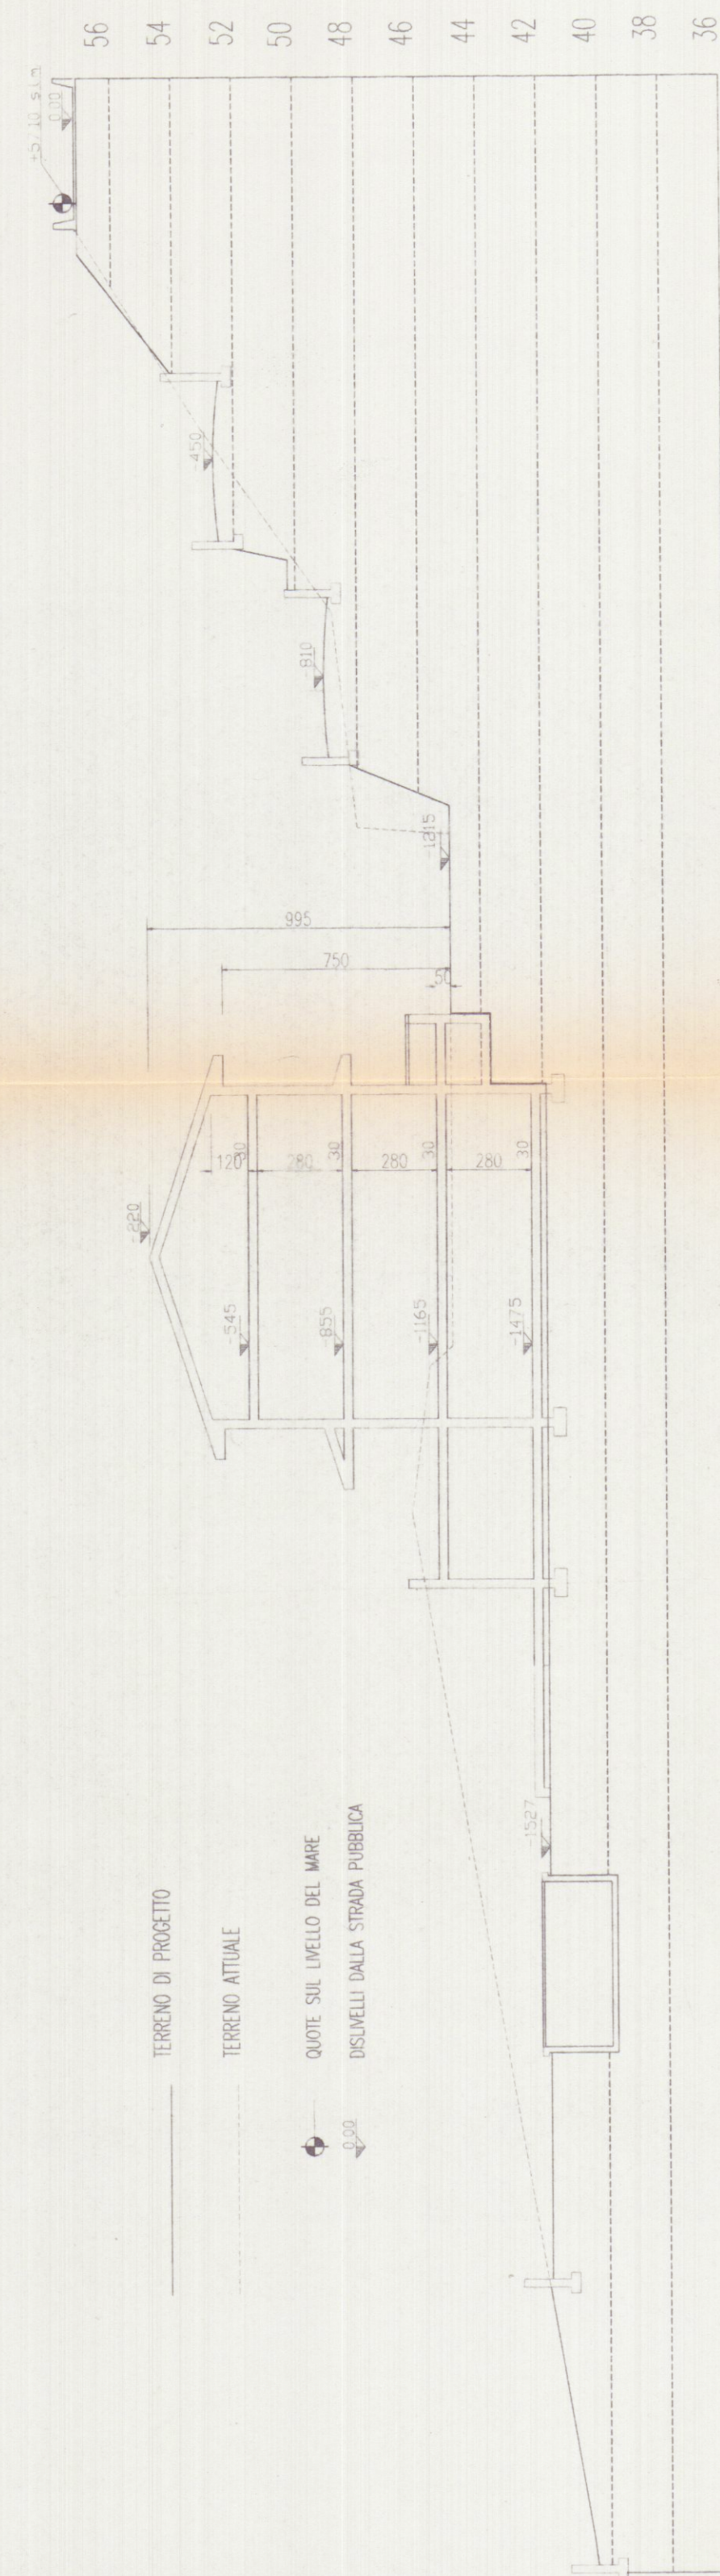

TAV	PROGETTISTA	COMMITTENTE	NOTE
12	BRIZZI RICCARDO	NUOVA MONTEVERDE	DATA 24/10/1995

STEP
Srl
54033 CARRARA (MS)
TEL. 0585 70551
TELEFAX 0585 70536

BRIZZI RICCARDO geometra
Progetto per la realizzazione di edificio unifamiliare da adibirsi a casa di civile abitazione, sito in località Monteverde-CARRARA.

COMMITTENTE
NUOVA MONTEVERDE srl

OGGETTO
PLANIMETRIA GENERALE

APPROVATO