

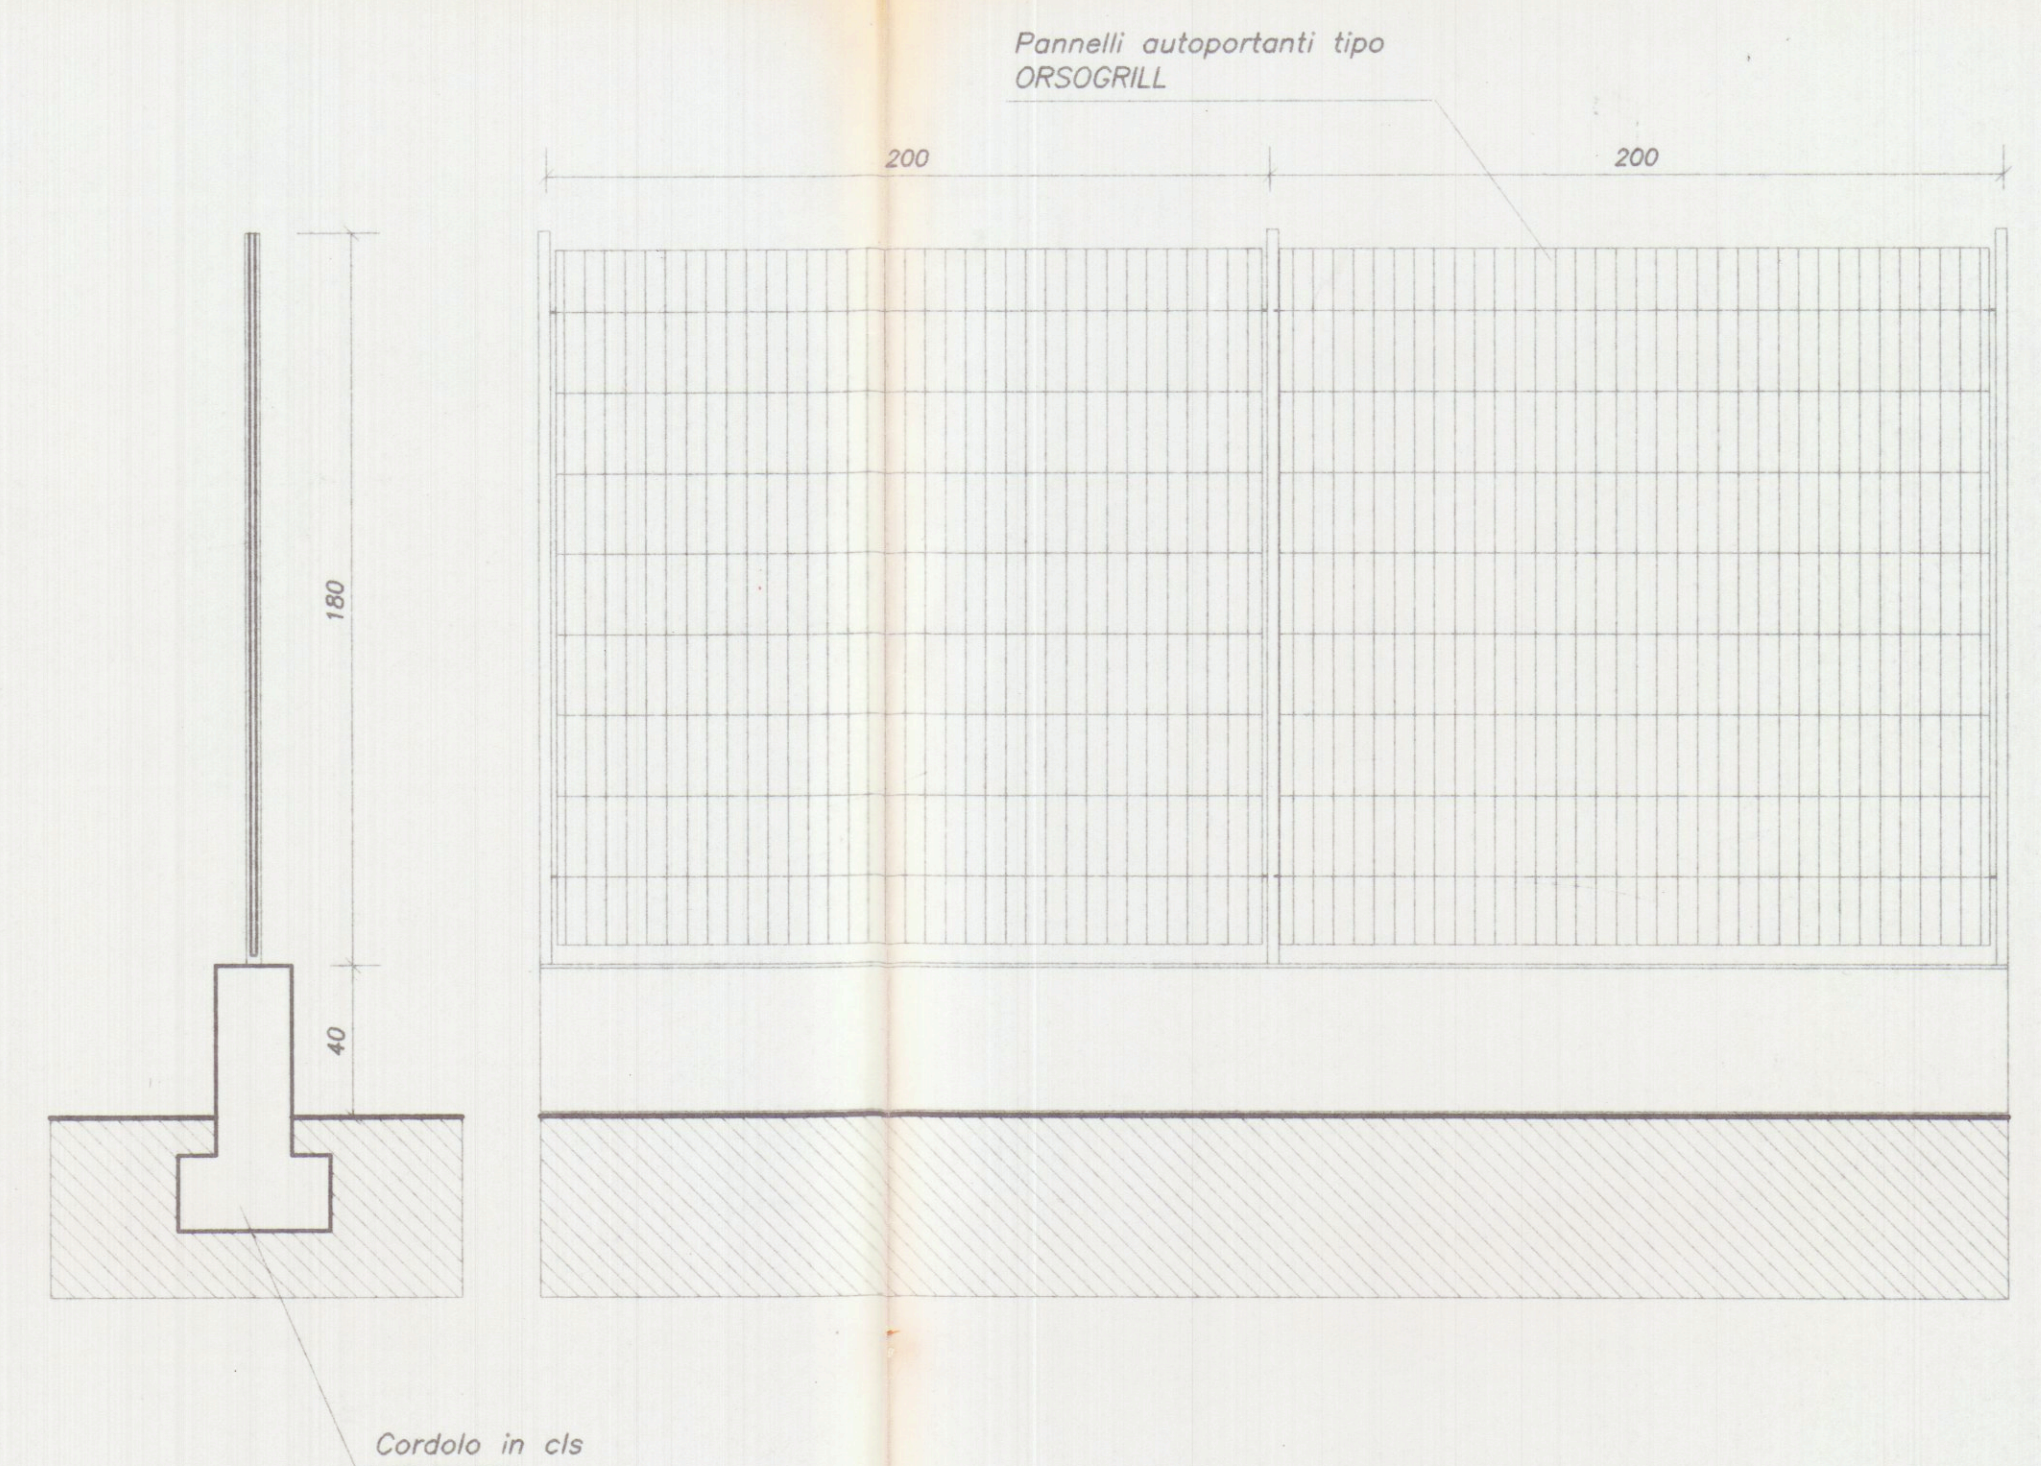


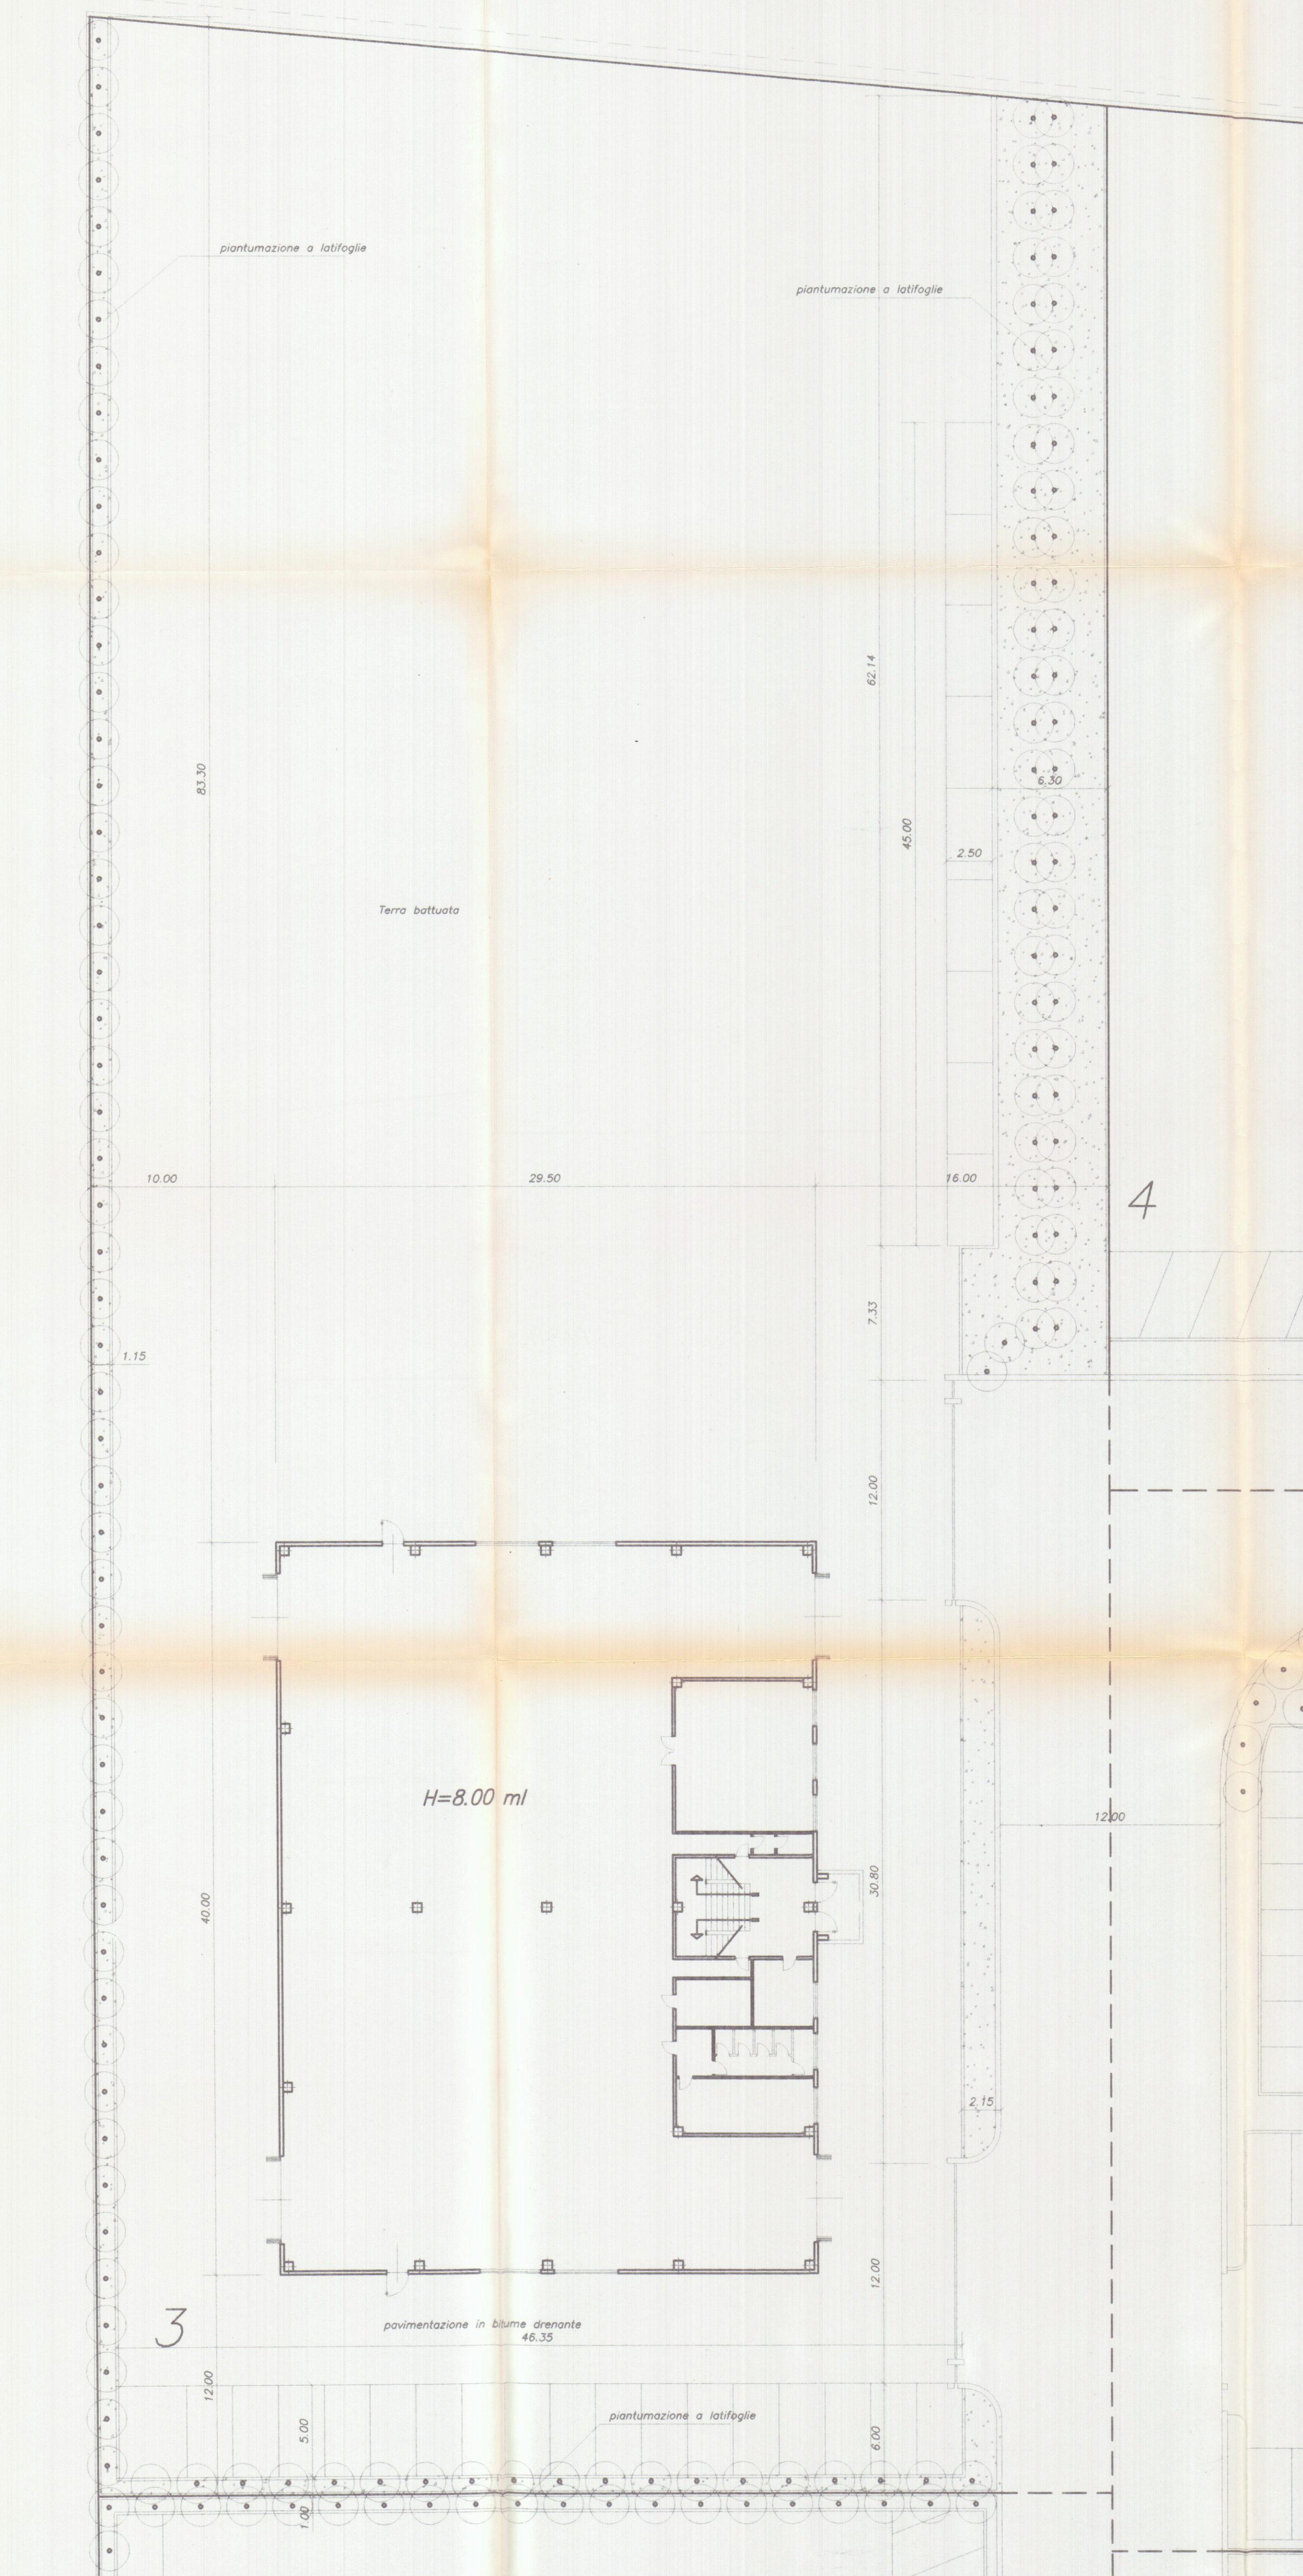

PARTICOLARE RECINZIONE scala 1/20

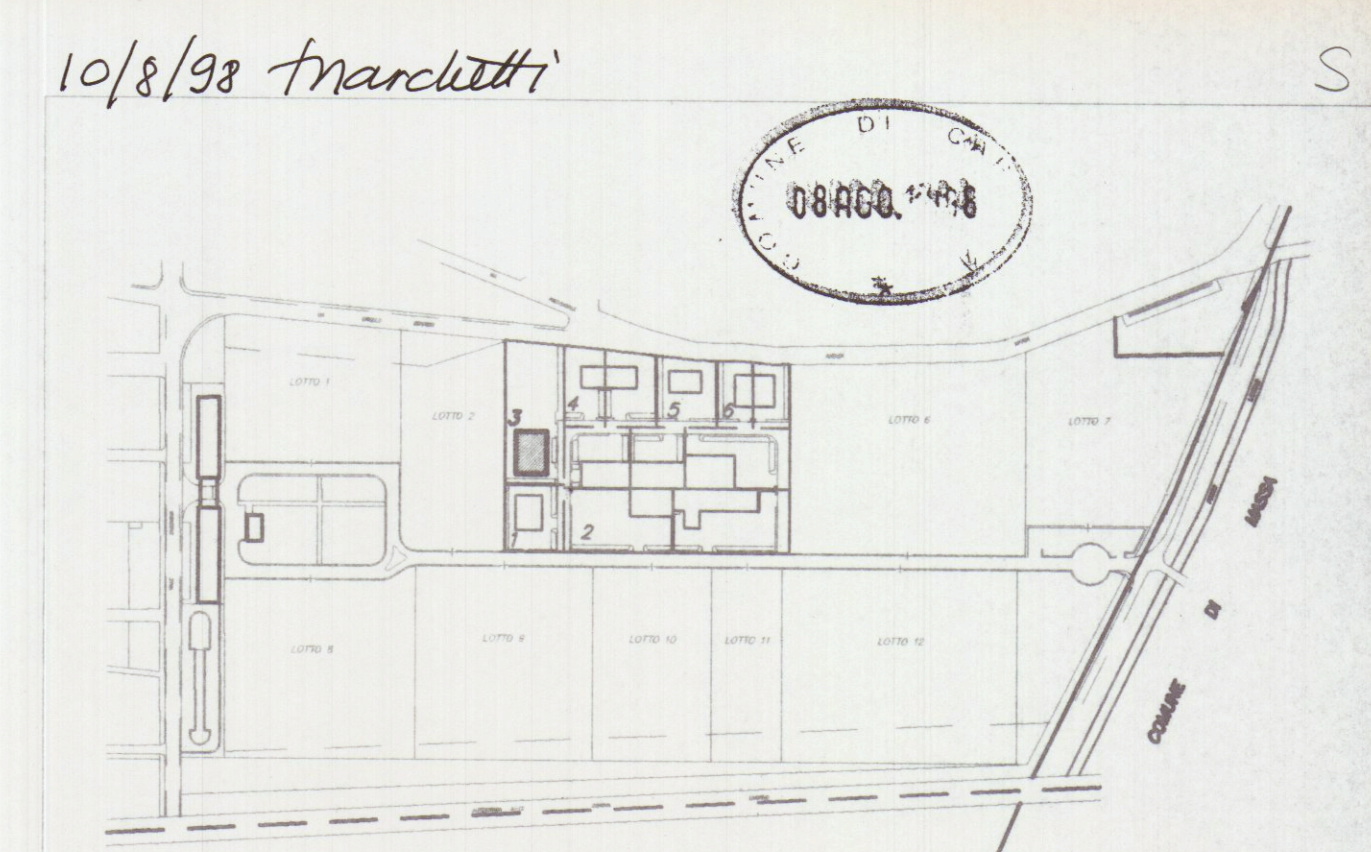

Studio Tecnico Ing. Giuseppe FRUZZETTI

Società Cooperativa Consortile MARMO a.r.l.

Società Cooperativa Consortile MARMO a r.l.

2.1_SIST_E

OGGETTO:

Progetto di capannone industriali
Lotto 3

1:200

2.1

SISTEMAZIONE ESTERNA