


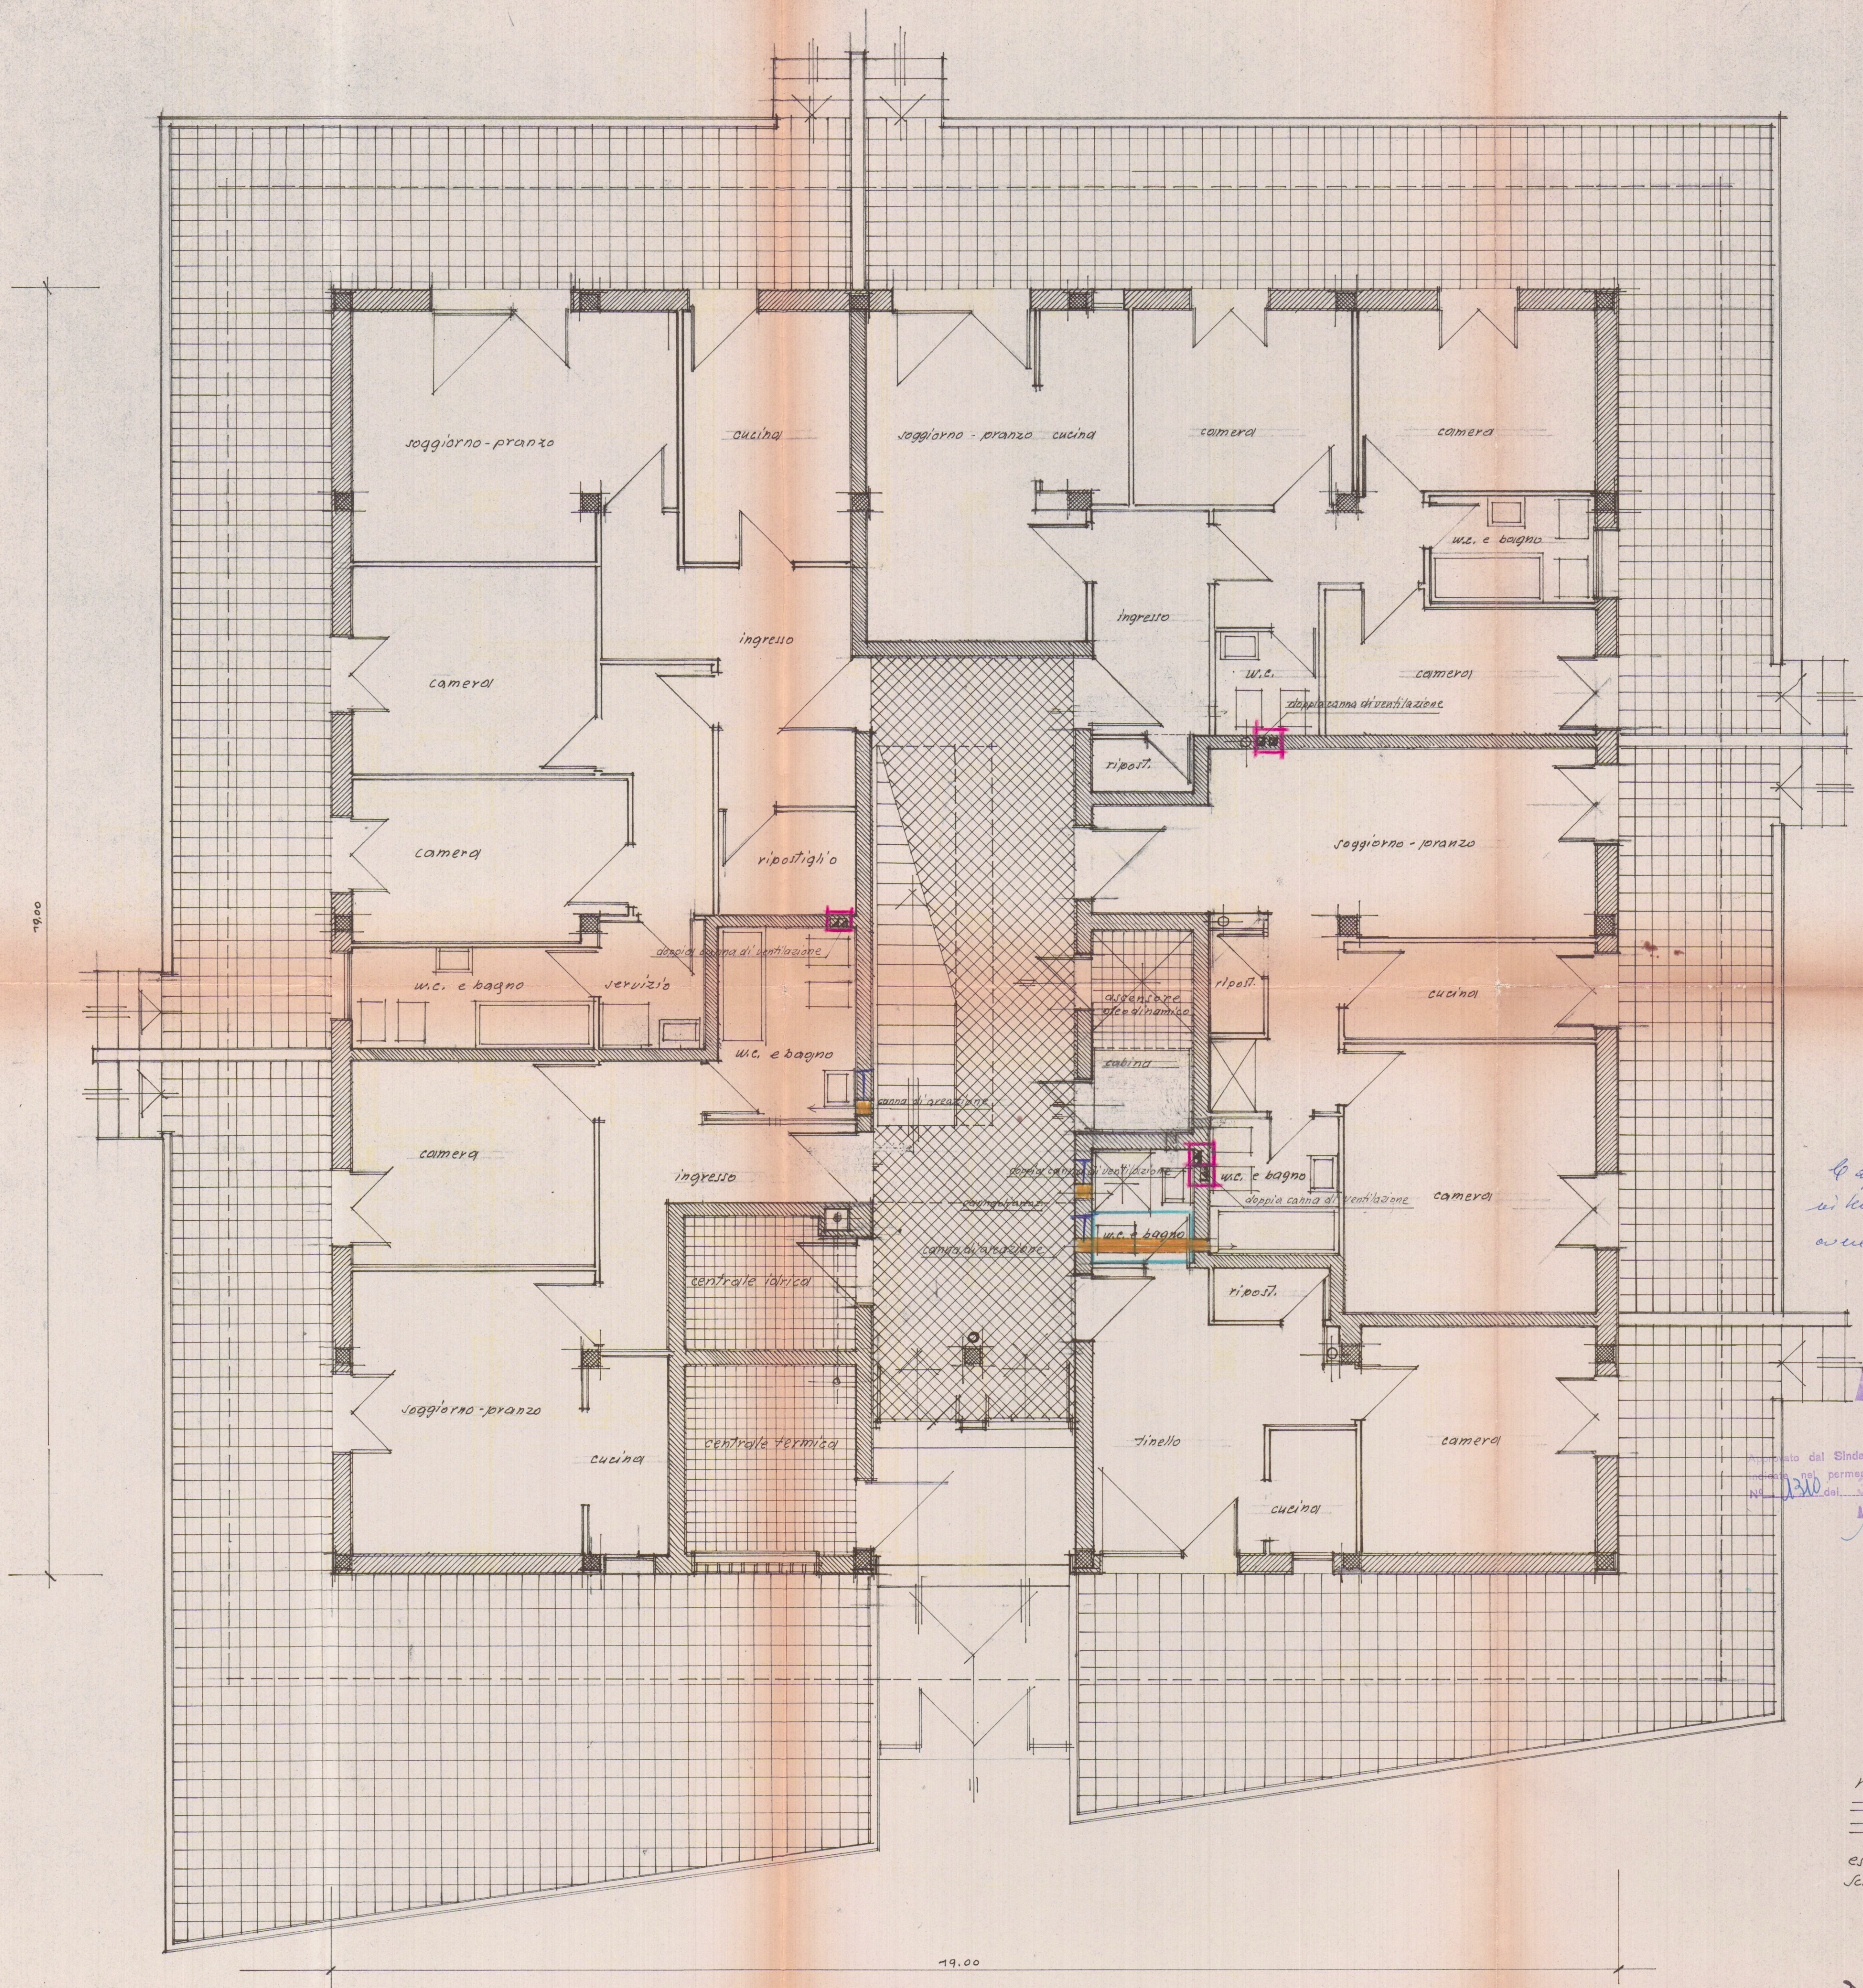

4/8

la apertura proprieto dei bagni
si ha' fu pure aria dovrebbe
con le dimensioni di
m. 0,40 x 0,20

APPROVATO
18 NOV. 1968 CONTROLLATO
M. B. B. C.

Approvato dal Sindaco alle condizioni
indicate nel permesso di costruire
del 21 AGO. 1968

L'ING. CAPO

VARIANTE 2
7 AGO. 1968

pianta del piano terreno - rapp. 1/50

fabbricato:

H

modificata al progetto approvato

eseguito per incarico del Prof. Lorenzo
Schiattino

Dott. EMILIO NELLI
ARCHITETTO