


	Sigla	N.T.A.	VARIANTE					
			LOTTO 2.1	LOTTO 2.2	LOTTO 2.3	LOTTO 2.4	LOTTO 2.5	
LOTTO MINIMO	A	2000mq	6161.94mq [*] 360.00mq**	6557.93mq [*] 719.99mq**	3636.60mq [*] 709.66mq**	2926.94mq [*] 306.00mq**	2958.00mq [*] 5701.40mq [*] 4466.14mq [*] 1235.26mq**	
SUPERFICE COPERTA	S.C.		1034.79mq	1629.01mq	1084.29mq	652.00mq	1482.00mq	
RAPPORTO DI COPERTURA	R.C.	0.15 < Rc < 0.50	0.16	0.25	0.30	0.22	0.26	
H FABBRICATI	H	< 12.00ml	7.50ml	7.50ml	7.50ml	7.50ml	8.50ml - 10.00ml	
VERDE PRIVATO	V.p.	> 1/40 V	1/38 V.	1/39 V.	1/39 V.	1/38 V.	1/39 V.	
PARCHEGGIO	P.	> 1/40 V.	1/37 V.	1/39 V.	1/39 V.	1/38 V.	1/35 V.	
DISTANZE DAI CONFINI	D.C.	≥ 10,00ml	D.min 45.85ml	D.min 17.25ml	D.min 10.45ml	D.min 35.65ml	D.min 20.25ml	
DISTANZE STRADE LOTTIZZAZIONE	D.S.	≥ 20,00ml	39.65ml	39.65ml	59.90ml	59.90ml	59.90ml	
SPAZI DI MANOVRA	Sm	≥ 50%Sc	>50% Sc	>50% Sc	>50% Sc	>50% Sc	>50% Sc	

SUPERFICIE A PARCHEGGIO (P)

	VOLUME	N.T.A P=1/40 v	PROGETTO		
LOTTO 2.1	MC 7760.9	MQ 194.02	P1	MQ	37.50
			P2	MQ	37.50
			P3	MQ	137.50
			<	MQ	212.50
LOTTO 2.2	MC 12217.6	MQ 305.43	P1	MQ	137.50
			P2	MQ	175.00
			<	MQ	312.50
			P1	MQ	87.50
LOTTO 2.3	MC 8132.2	MQ 203.30	P2	MQ	87.50
			P3	MQ	37.50
			<	MQ	212.50
			P1	MQ	125.00
LOTTO 2.4	MC 4890.0	MQ 122.25	<	MQ	125.00
			P1	MQ	62.50
LOTTO 2.5	MC 12839.3	MQ 320.98	P2	MQ	300.00
			<	MQ	362.50

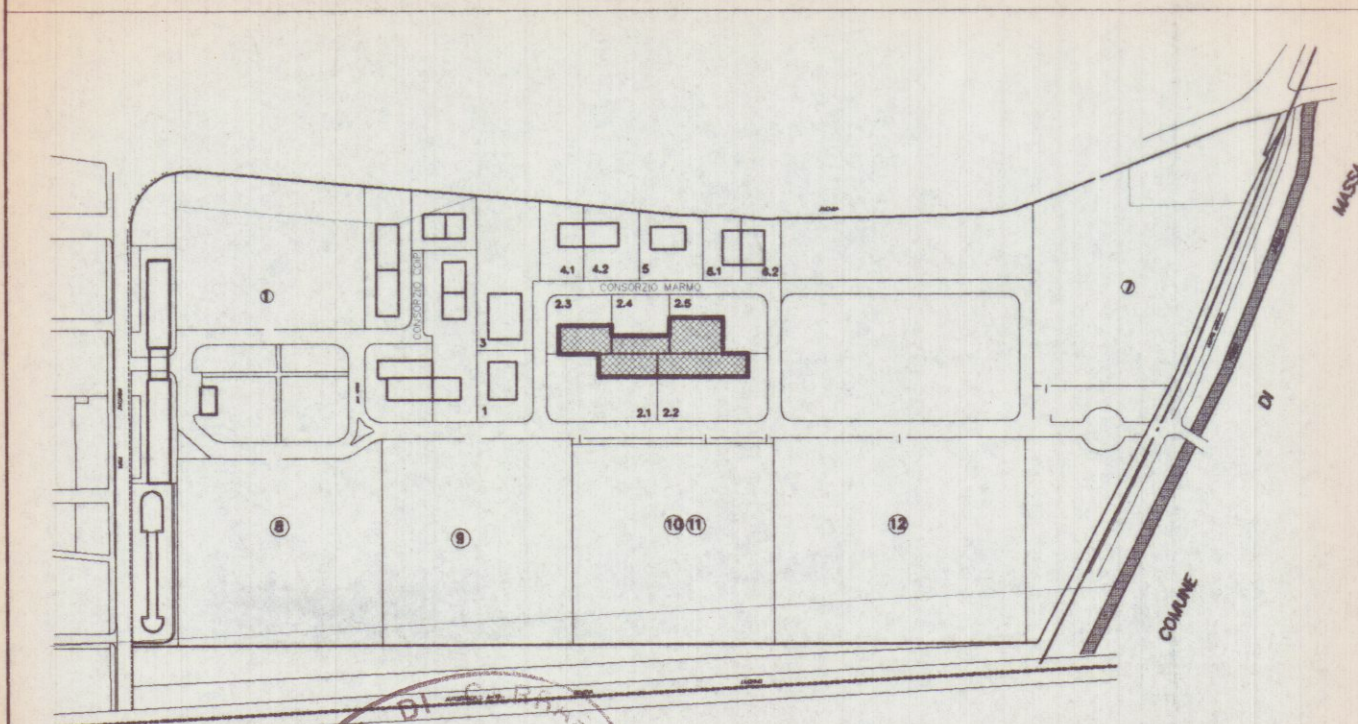

COMUNE DI ~~San Ruffino~~
- 2 OTT. 2001
*

Planimetria di riferimento

PROGETTAZIONE:

Studio FRUZZETTI

COMMITTENTE:

Società Cooperativa Consortile MARMO a.r.l.

[illegible]

PROPRIETÀ:

Società Cooperativa Consortile MARMO a.r.l.

OGGETTO:



VARIANTE

Progetto di capannone industriale
Lotto 2

TITOLO:

PARAMETRI ED INDICI DI INTERVENTO

REV. 0

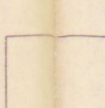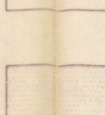
	SUPERFICIE COPERTA (S.c)
	PARCHEGGI (P)
	SPAZI DI MANOVRA (Sm)
	VERDE PRIVATO (Vp)
	SUPERFICIE DRENANTE (Chiaino)

	VOLUME	N.T.A Vp=1/40 V	PROGETTO
LOTTO 2.1	MC 7760.9	MQ 194.02	V1 MQ 11.00
			V2 MQ 125.00
			V3 MQ 31.00
			V4 MQ 37.00
			< MQ 204.00
LOTTO 2.2	MC 12217.6	MQ 305.43	V1 MQ 37.00
			V2 MQ 48.00
			V3 MQ 194.00
			V4 MQ 30.00
			< MQ 309.00
LOTTO 2.3	MC 8132.2	MQ 203.30	V1 MQ 33.00
			V2 MQ 112.00
			V3 MQ 62.00
			< MQ 207.00
LOTTO 2.4	MC 4890.0	MQ 122.25	V1 MQ 39.00
			V2 MQ 45.00
			V3 MQ 46.00
			< MQ 130.00
LOTTO 2.5	MC 12839.3	MQ 320.98	V1 MQ 27.00
			V2 MQ 279.00
			V3 MQ 15.00
			< MQ 321.00

	SUP. COPER. Sc	N.T.A S.m.>50%Sc	PROGETTO	
LOTTO 2.1	MQ 1034.79	MQ 517.39	A	MQ 6161.94
			S.c.	MQ 1034.79
			Vp	MQ 204.00
			P	MQ 212.50
			<	MQ 4710.65
LOTTO 2.2	MQ 1629.01	MQ 407.25	A	MQ 6557.93
			S.c.	MQ 1629.01
			Vp	MQ 309.00
			P	MQ 312.50
			<	MQ 4307.42
LOTTO 2.3	MQ 1084.29	MQ 271.07	A	MQ 3636.60
			S.c.	MQ 1084.29
			Vp	MQ 207.00
			P	MQ 212.50
			<	MQ 2132.81
LOTTO 2.4	MQ 652.0	MQ 163.00	A	MQ 2958.00
			S.c.	MQ 652.00
			Vp	MQ 130.00
			P	MQ 125.00
			<	MQ 2051.00
LOTTO 2.5	MQ 1482.0	MQ 370.50	A	MQ 5701.40
			S.c.	MQ 1482.00
			Vp	MQ 321.00
			P	MQ 362.50
			<	MQ 3535.90

ex D.R.T n°230/94

	SUP. LOTTO A	SUP. DRENANTE 25% A	PROGETTO	
LOTTO 2.1	MQ 6161.94	MQ 1540.48	VP	MQ 204.00
			GHIAINO	MQ 2855.24
			<	MQ 3059.24
LOTTO 2.2	MQ 6557.93	MQ 1639.48	VP	MQ 309.00
			GHIAINO	MQ 1772.44
			<	MQ 2081.44
LOTTO 2.3	MQ 3636.60	MQ 909.15	VP	MQ 207.00
			GHIAINO	MQ 1303.36
			<	MQ 1510.36
LOTTO 2.4	MQ 2958.00	MQ 739.50	VP	MQ 130.00
			GHIAINO	MQ 759.20
			<	MQ 889.20
LOTTO 2.5	MQ 5701.40	MQ 1425.35	VP	MQ 321.00
			GHIAINO	MQ 1209.30
			<	MQ 1530.30

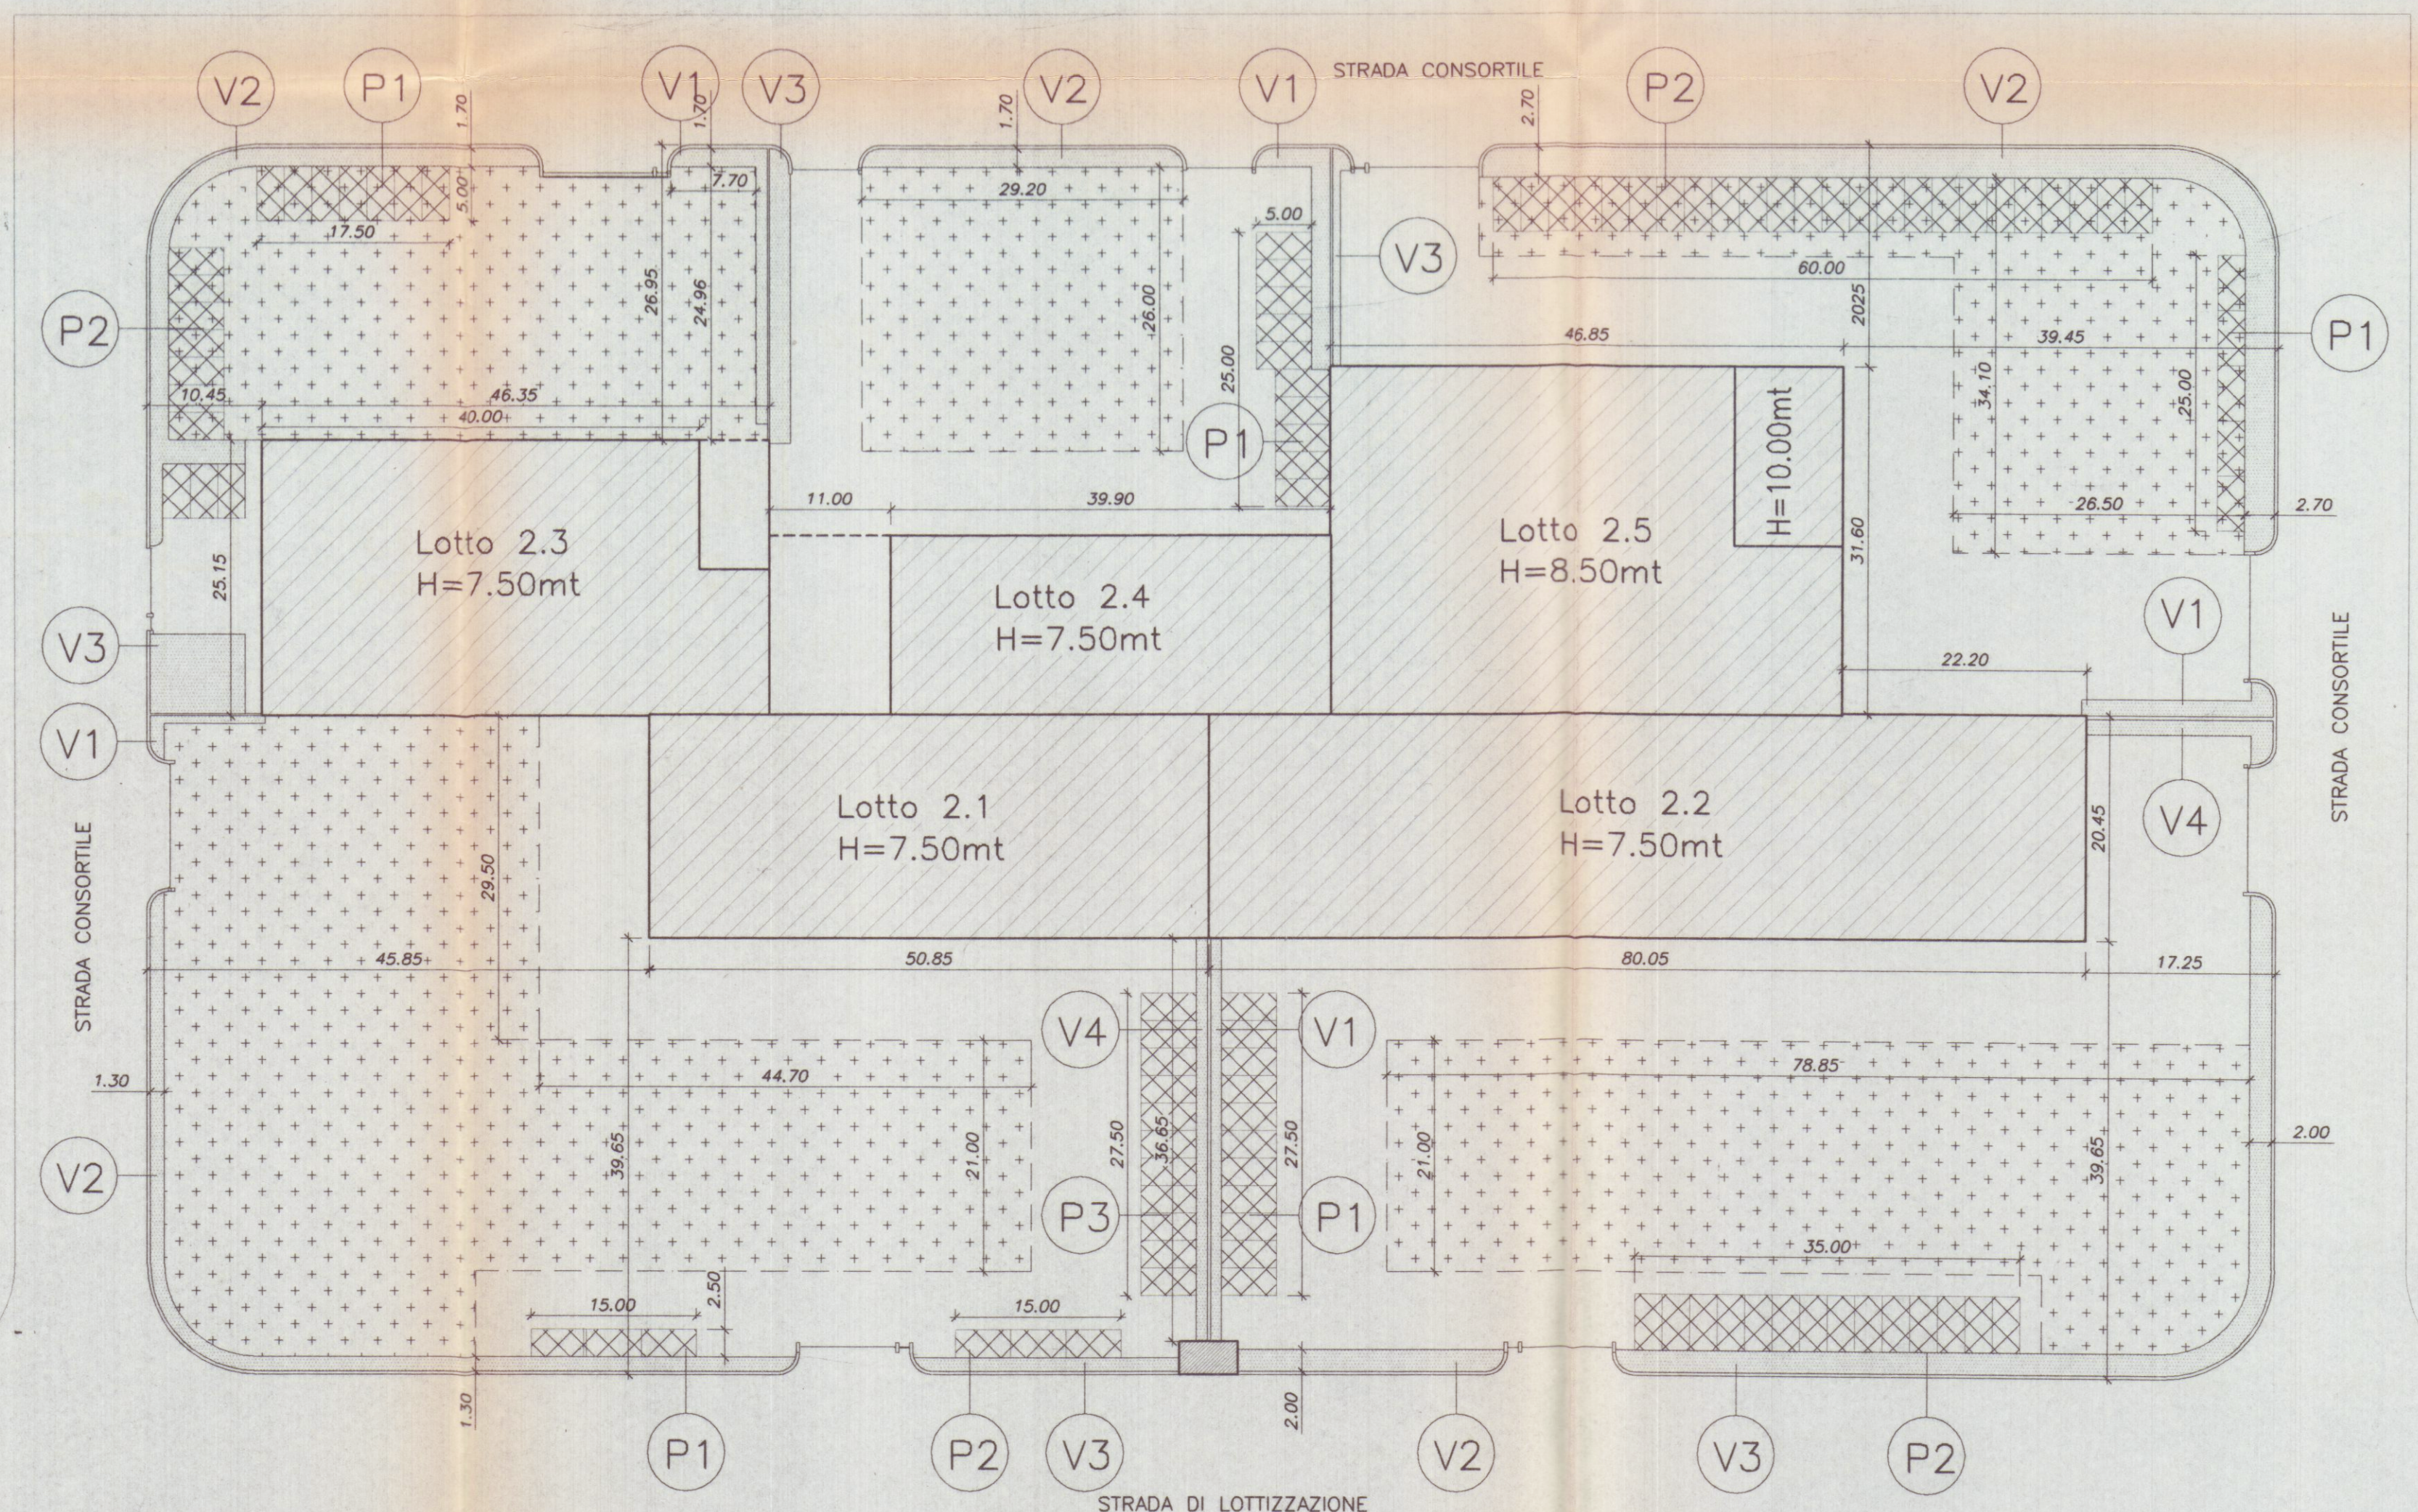

PLANIMETRIA DI PROGETTO